



e-mail: info@imla.pro
tel: +380964855938

IMLA LLC IMLA. Pastera str. 36, app. 20 Odesa, Ukraine 65000 email: info@imla.pro			Обложка
	28.06.2020		
Адрес объекта: Kilifskiego 22A58-500 Jelenia Góra, Польша			

План кладочный -1 этажа М 1:50




Примечание:
 высота всех дверных проемов = 2100 мм,
 кроме двери скрытого монтажа (для нее
 коробка подгоняется под полотно)

Установить закладные под
 оборудование для гостей с
 ограниченными возможностями
 Смотреть план сантехники и мебели
 для нахождения размеров и высот

Условные обозначения:

-  — Кирпич
-  — Гипсокартон выравнивание
-  — Гипсокартон с шумоизоляцией
-  — Вентканал

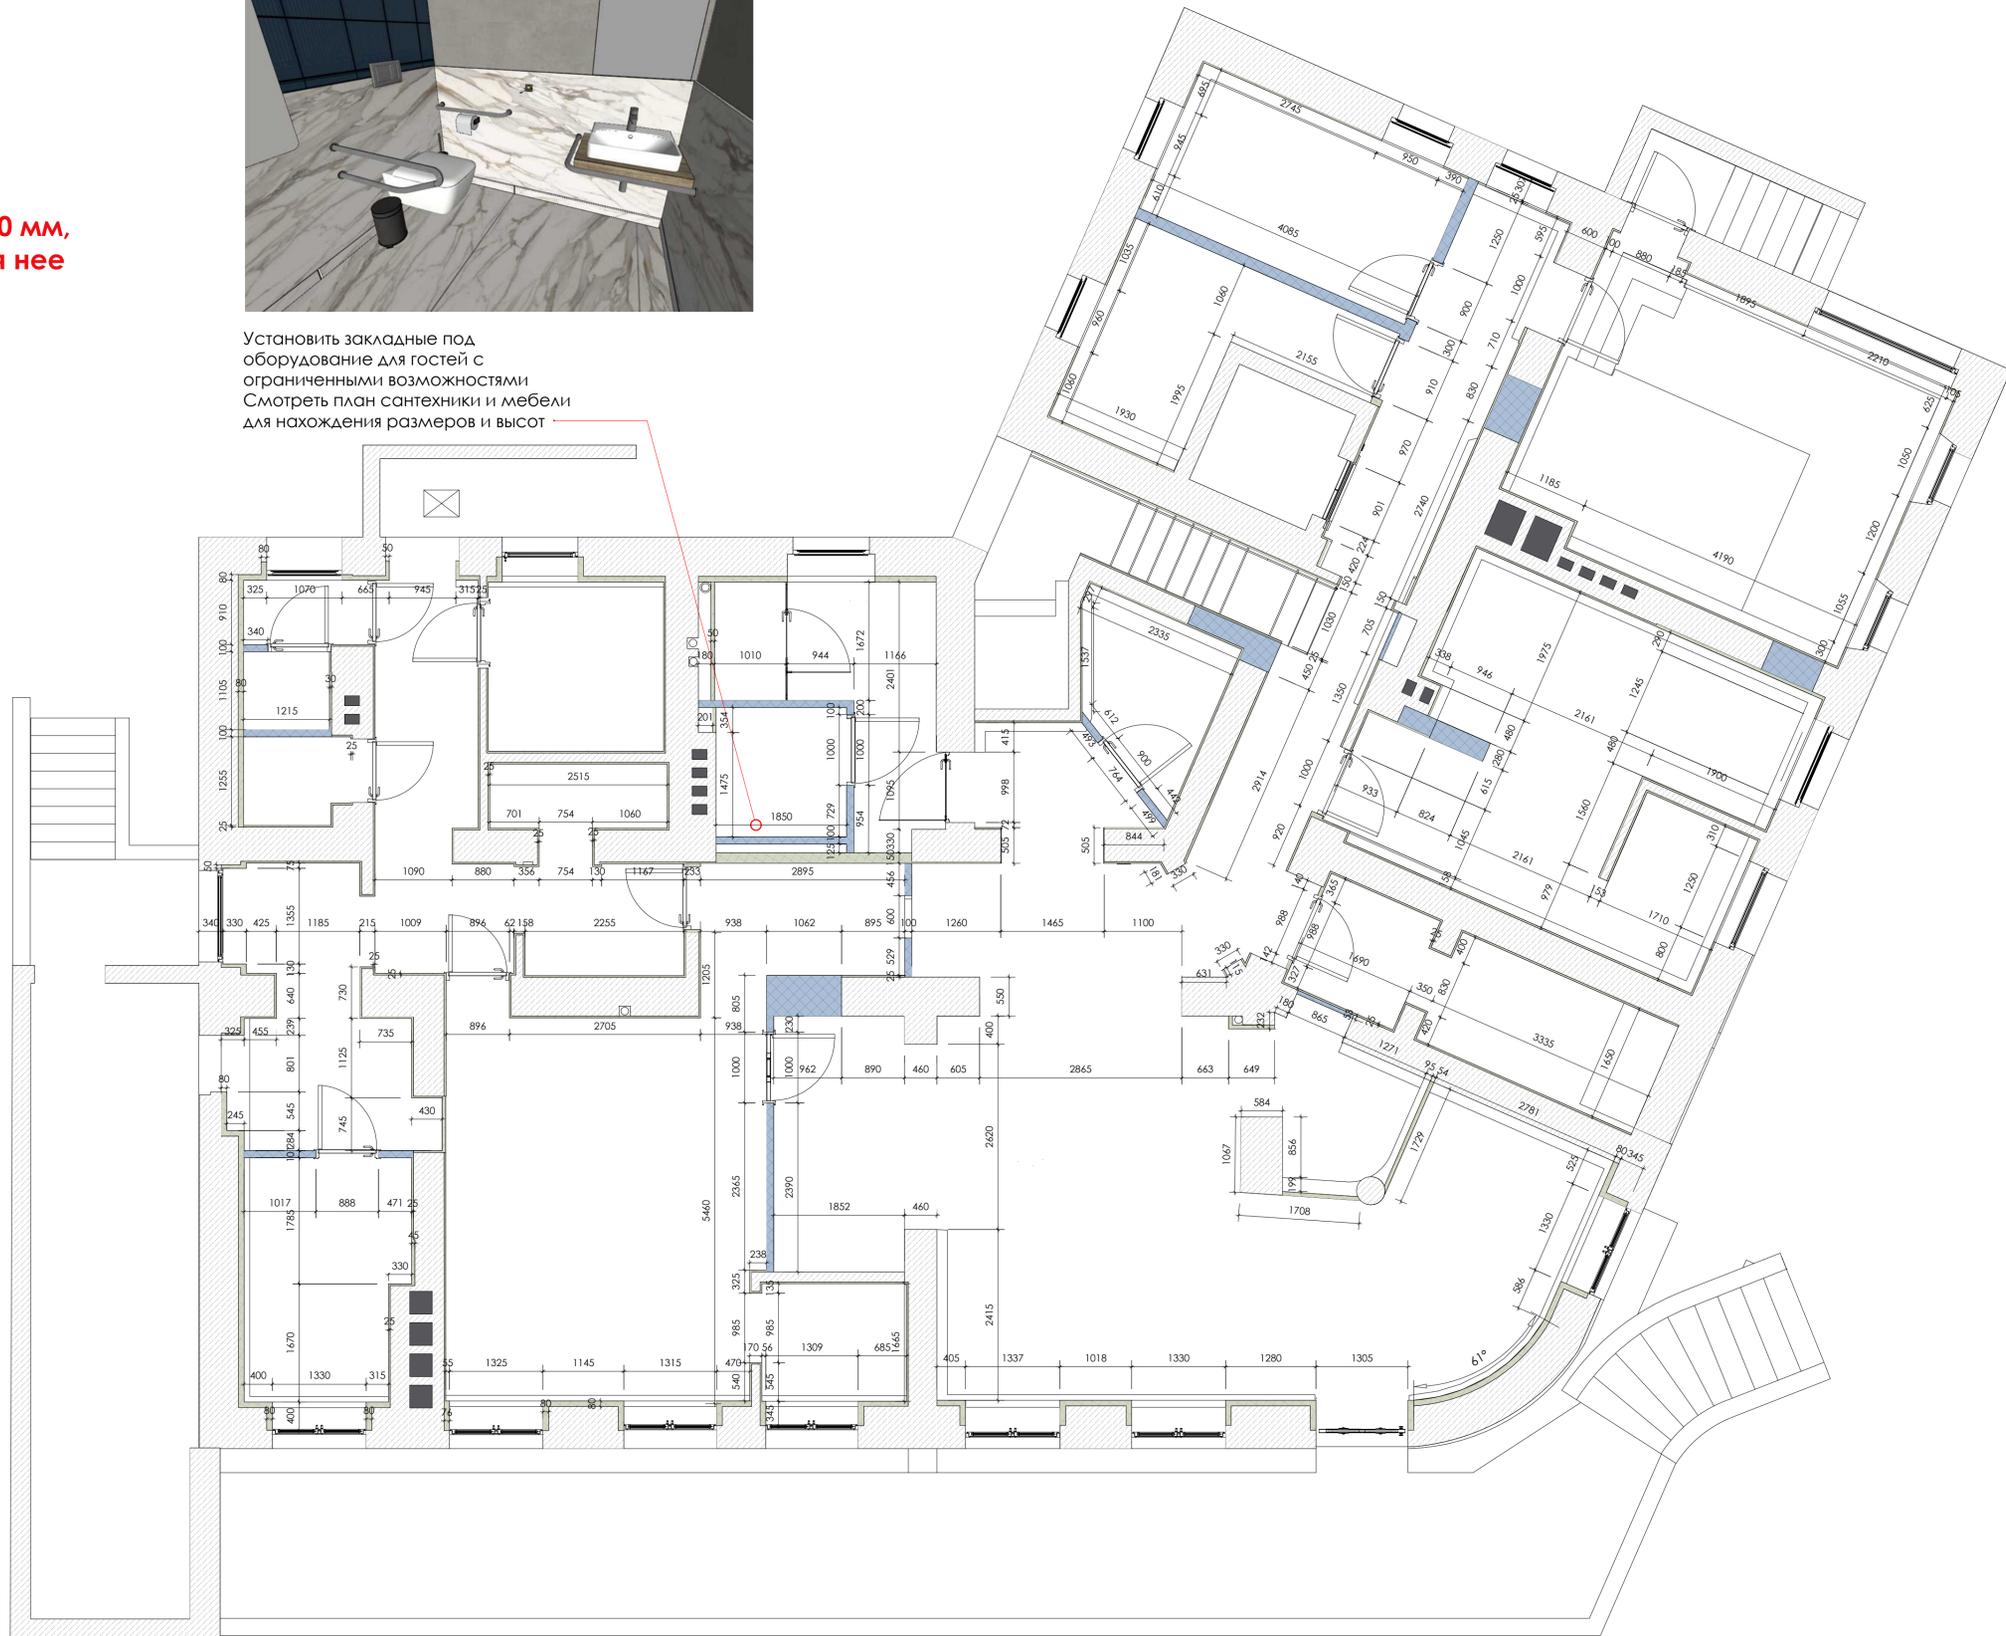

e-mail: info@imla.pro
 tel: +380964855938


Спецификация заполнения дверных проемов

Марка двери	Наименование	Размеры полотна (мм)	Кол-во	Примечание
Д-1	Дверь деревянная с наличником с одной стороны	900x2000	3	
Д-5	Дверь с наличником с одной стороны и отбойником	900x2000	1	
Д-4	Дверь деревянная с наличником с двух сторон и вентиляционной решеткой	800x2000	6	
Д-6	Дверь с наличником с двух сторон и отбойником и вентиляционной решеткой	900x2000	1	RAL 9023
СД-6	Стеклопанельная дверь с алюминиевой рамой	Согласно схеме	1	матовый

Условные обозначения:

-  — Кирпич
-  — Гипсокартон выравнивание
-  — Гипсокартон с шумоизоляцией
-  — Вентканал

№ пом.	Наименование помещения	S пом. м2
1	ТЕХ.помещение	8,96
2	Коридор	21,24
3	Тех. помещение	21,10
4	Постирочная	8,34
5	Склад	18,0
6	Кафе	51,81
7	Кухня	27,75
8	Мойка подготовка продуктов	7,32
9	Морозильник	4,40
10	Склад	00,00
11	С/У персонала	1,75
12	Раздевалка персонала	5,83
13	Холодильник	2,28
14	Туалет для женщин и инвалидов	3,38
15	Туалет	1,67
16	Тамбур туалета	5,62
17	Хранение скатертей и посуды	4,39
18	ТЕХ.помещение	8,18
19	С/У персонала	1.34

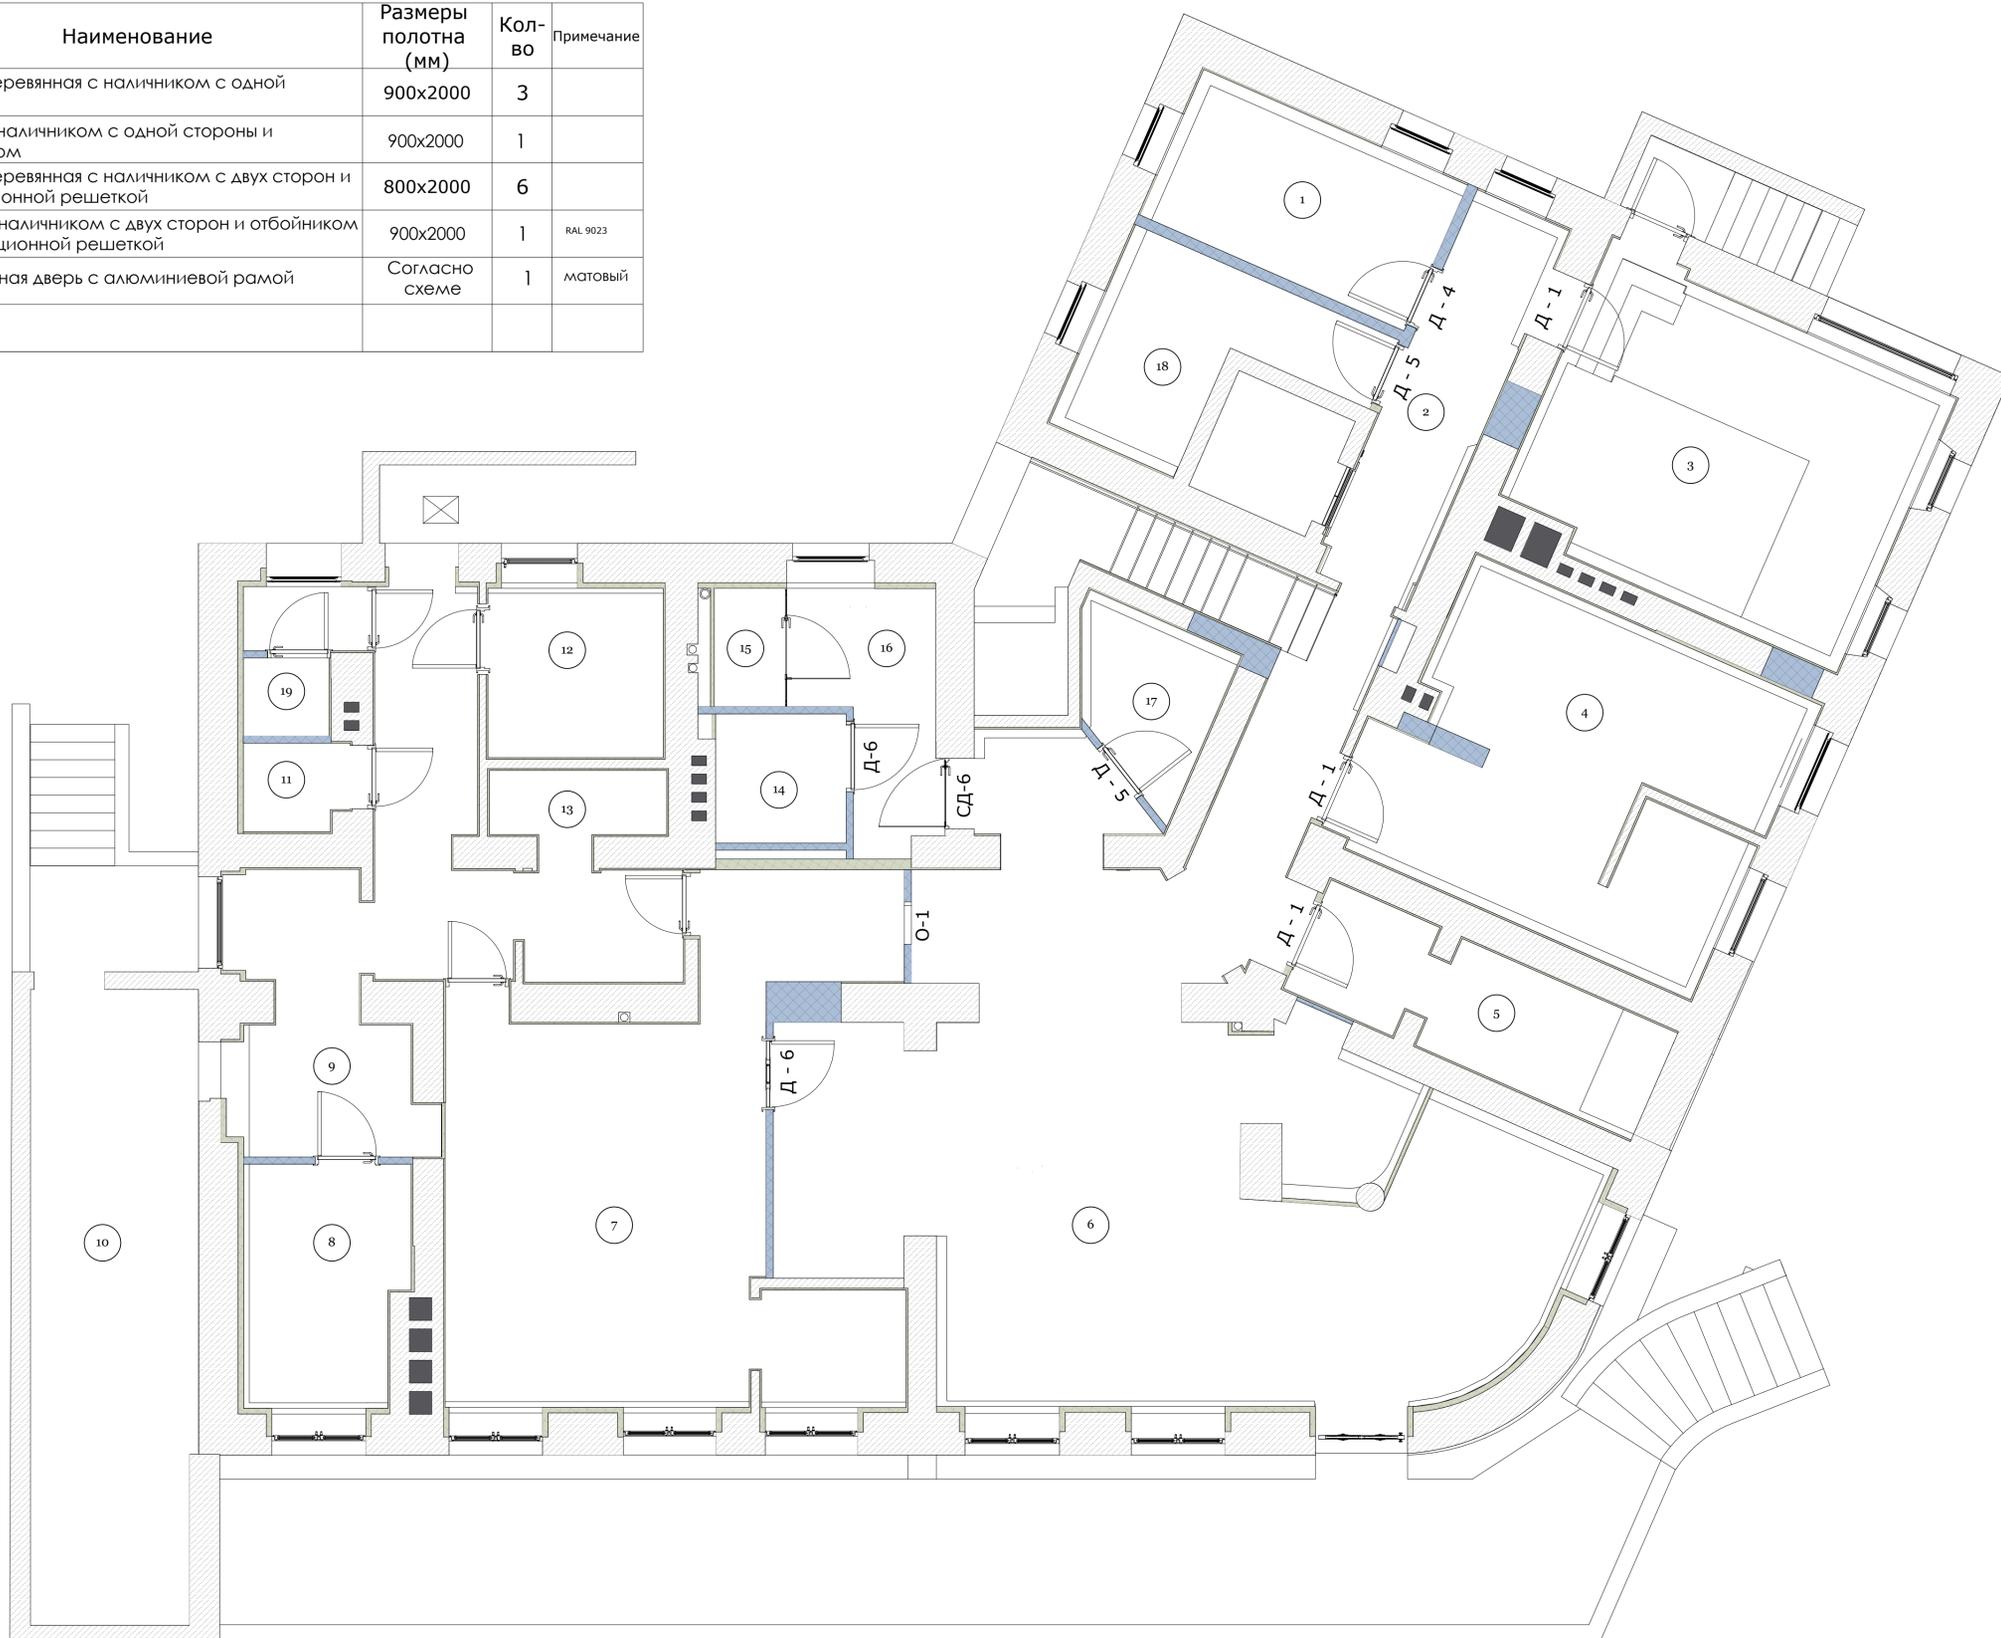

e-mail: info@imla.pro
tel: +380964855938

IMLA

LLC IMLA.
Pastera str. 36, app. 20
Odesa, Ukraine 65000
email: info@imla.pro

28.06.2020

Адрес объекта:
Київського ЗНА58-500 Jelenio Gyro, Польща

План маркировочный -1 этажа
М 1:50

Условные обозначения:

-  — Кирпич
-  — Гипсокартон выравнивание
-  — Гипсокартон с шумоизоляцией
-  — Вентканал

 — Диван модульный (на заказ)

 — Диван Диван модульный тип 2 (на заказ)

 — Диван модульный тип 3 (на заказ)

 — Стол 700*700 Gladis-1005
бронзовая окантовка

 — Стол

 — Стол

 — Стул

 — Стул

 — Стейшн для официантов

 — Унитаз с инсталляцией

  — Умывальник



e-mail: info@imla.pro
tel: +380964855938


План расстановки сантехнического оборудования -1 этажа М 1:50

Примечание:

- высота полотенцесушителя указана от центра прибора
- высота душевой стойки указана от нижнего крепления изделия
- высота умывальника указана от верхней части изделия
- привязки приборов указаны от центра изделия

Условные обозначения:

-  — Кирпич
-  — Гипсокартон выравнивание
-  — Гипсокартон с шумоизоляцией
-  — Вентканал
-  — Унитаз с инсталляцией
-  — Умывальник на столешницу
-  — Душевая стойка с трапом (центруются одинаково)
-  — Полотенцесушитель
-  — Радиатор
-  — Портмойка

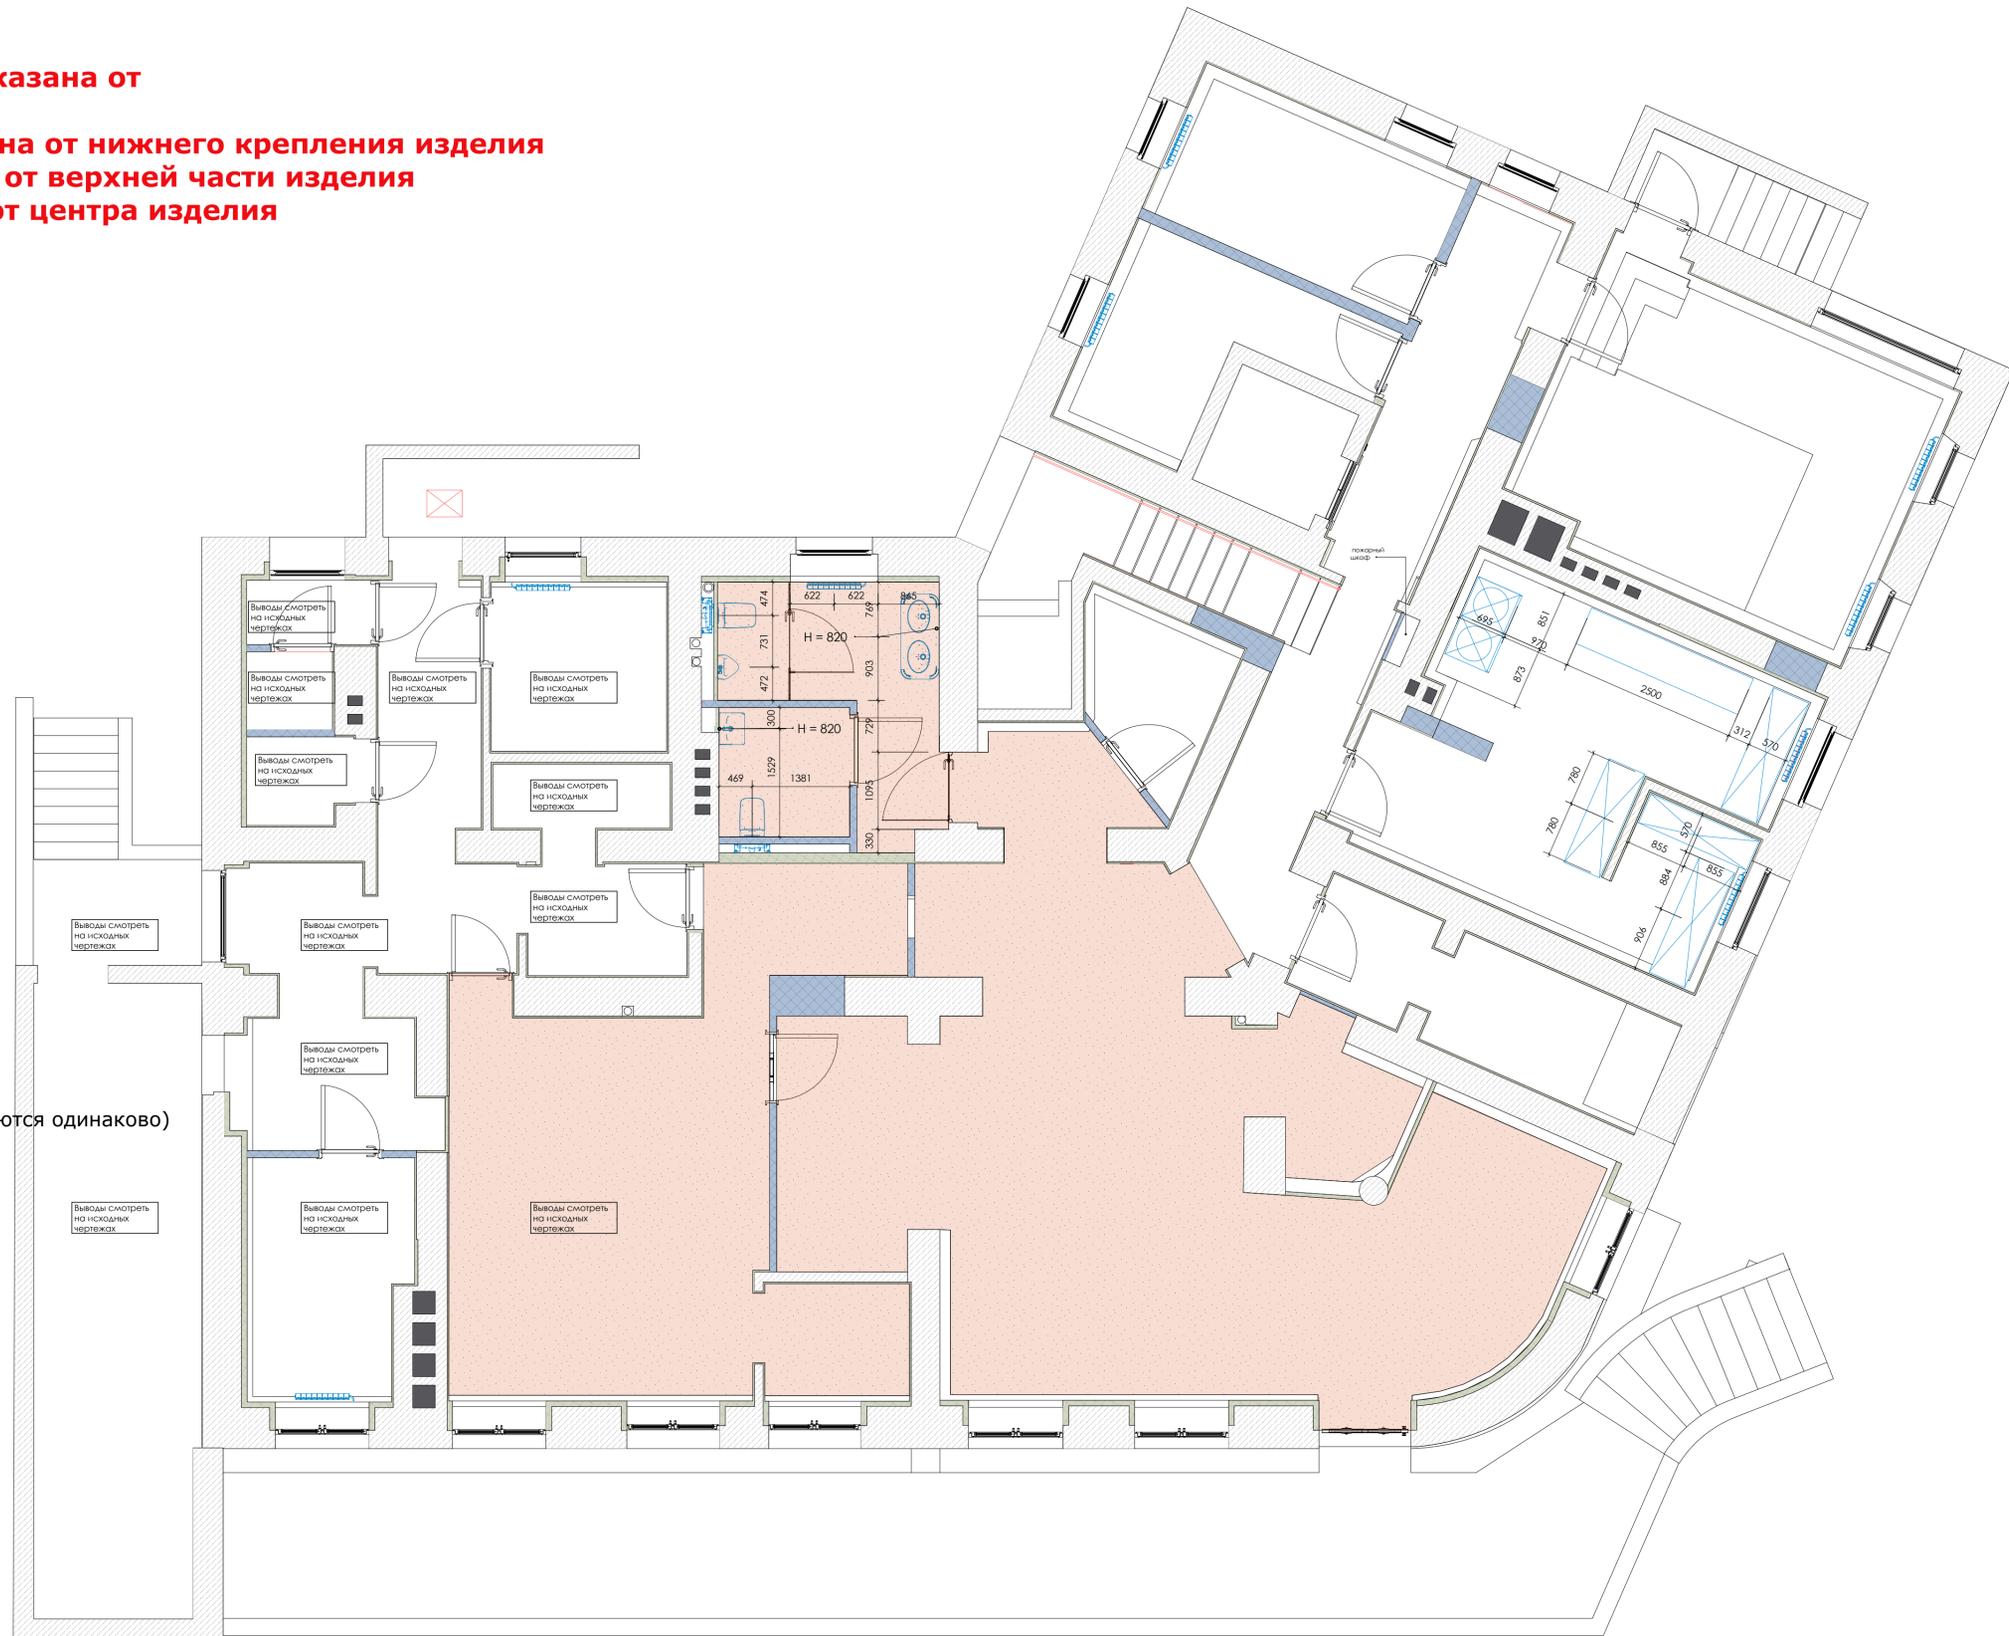

e-mail: info@imla.pro
tel: +380964855938

План расположения светильников с привязками к выключателям -1 этажа М 1:50

Условные обозначения:

-  — Кирпич
-  — Гипсокартон выравнивание
-  — Гипсокартон с шумоизоляцией
-  — Вентканал
-  — Люк ревизии 500x400 для щитка под электрооборудование номера
-  — Видеокамера
-  — Потолочная колонка
-  — Точка доступа wi-fi
-  — Датчик дыма
-  — Анемостат
-  — Датчик движения
-  — Светильник потолочный NOWODVORSKI 78643
-  — Потолочный светильник/бра Sconces Quebec
-  — Подвесной светильник заказной
-  — Бра Nemo "Olympia"
-  — Бра Hydro by Ideal Lux
-  — LED лента
-  — Вывод для провода
-  — Подвесной светильник заказной



e-mail: info@imla.pro
tel: +380964855938

За телевизором устанавливается мини-роутер на 5 устройств

Примечание:

-привязки и высоты указаны от центра прибора;

-розетки для холодильника и прикроватные работают в обход карточного выключателя



-двери типа Д-1 и Д-2 имеют вывод под LED на высоте 2100 мм.

Для прикроватных розеток и выключателей сделать вывод на стройплощадке без подрозетников

Условные обозначения:


-  — Кирпич
-  — Гипсокартон выравнивание
-  — Гипсокартон с шумоизоляцией
-  — Вентканал

-  — Вывод 220v
-  — Розетка 220v
-  — Розетка USB
-  — Розетка телефонная
-  — LAN-розетка
-  — TV - розетка
-  — Выключатель карточный
-  — Выключатель двухклавишный
-  — Выключатель одноклавишный

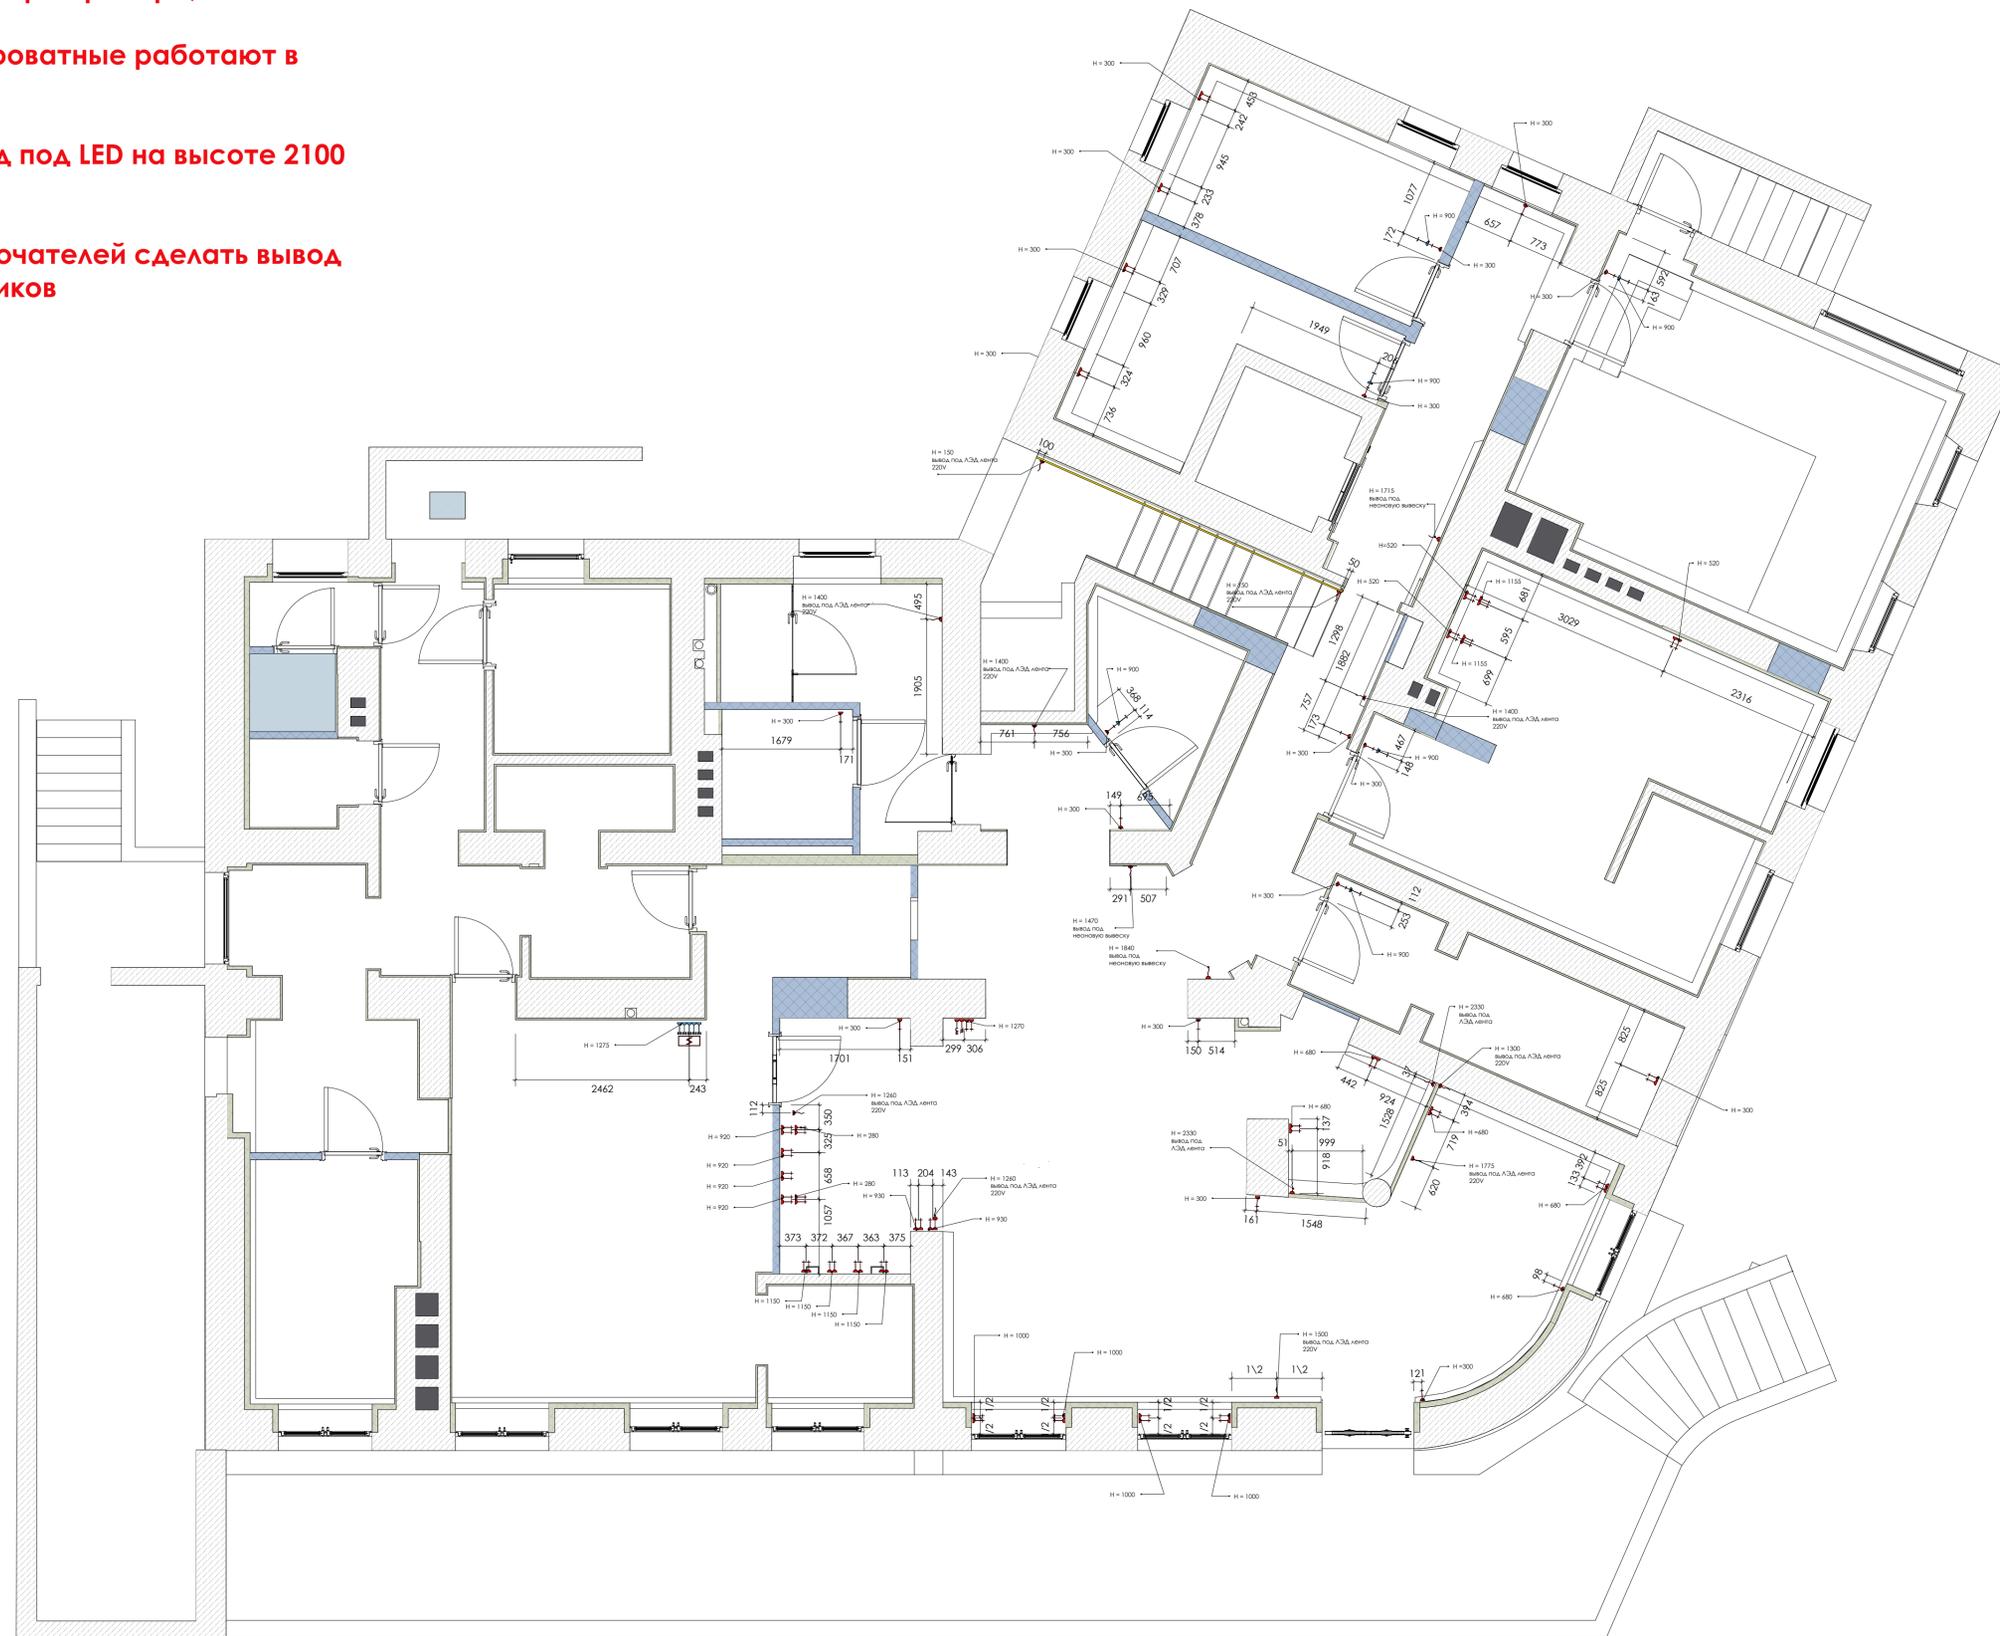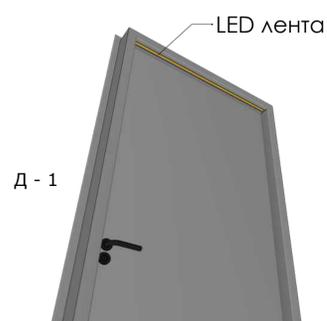

e-mail: info@imla.pro
tel: +380964855938

План пола -1 этажа М 1:50

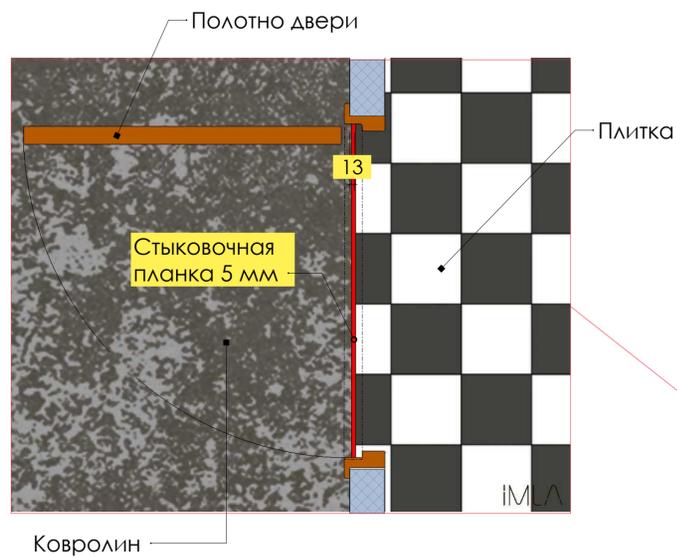


Примечание:

Стыковочная планка находится по середине дверного полотна, размер указан от стены до середины планки

Условные обозначения:

-  — Кирпич
-  — Гипсокартон выравнивание
-  — Гипсокартон с шумоизоляцией
-  — Вентканал
-  — Ковролин заказной
-  — Выкладка белой плитки
-  — Черно-белая выкладка плитки
-  — Искусственный камень
-  — Нугге светло-бежевый N4V510 golden tile
-  — 41zero42-FRANZ
-  — INFINITO 2.0 Calacatta Gold
-  — Vogue Dekorami KOLONNE KL BL 26
-  — Стыковочная планка

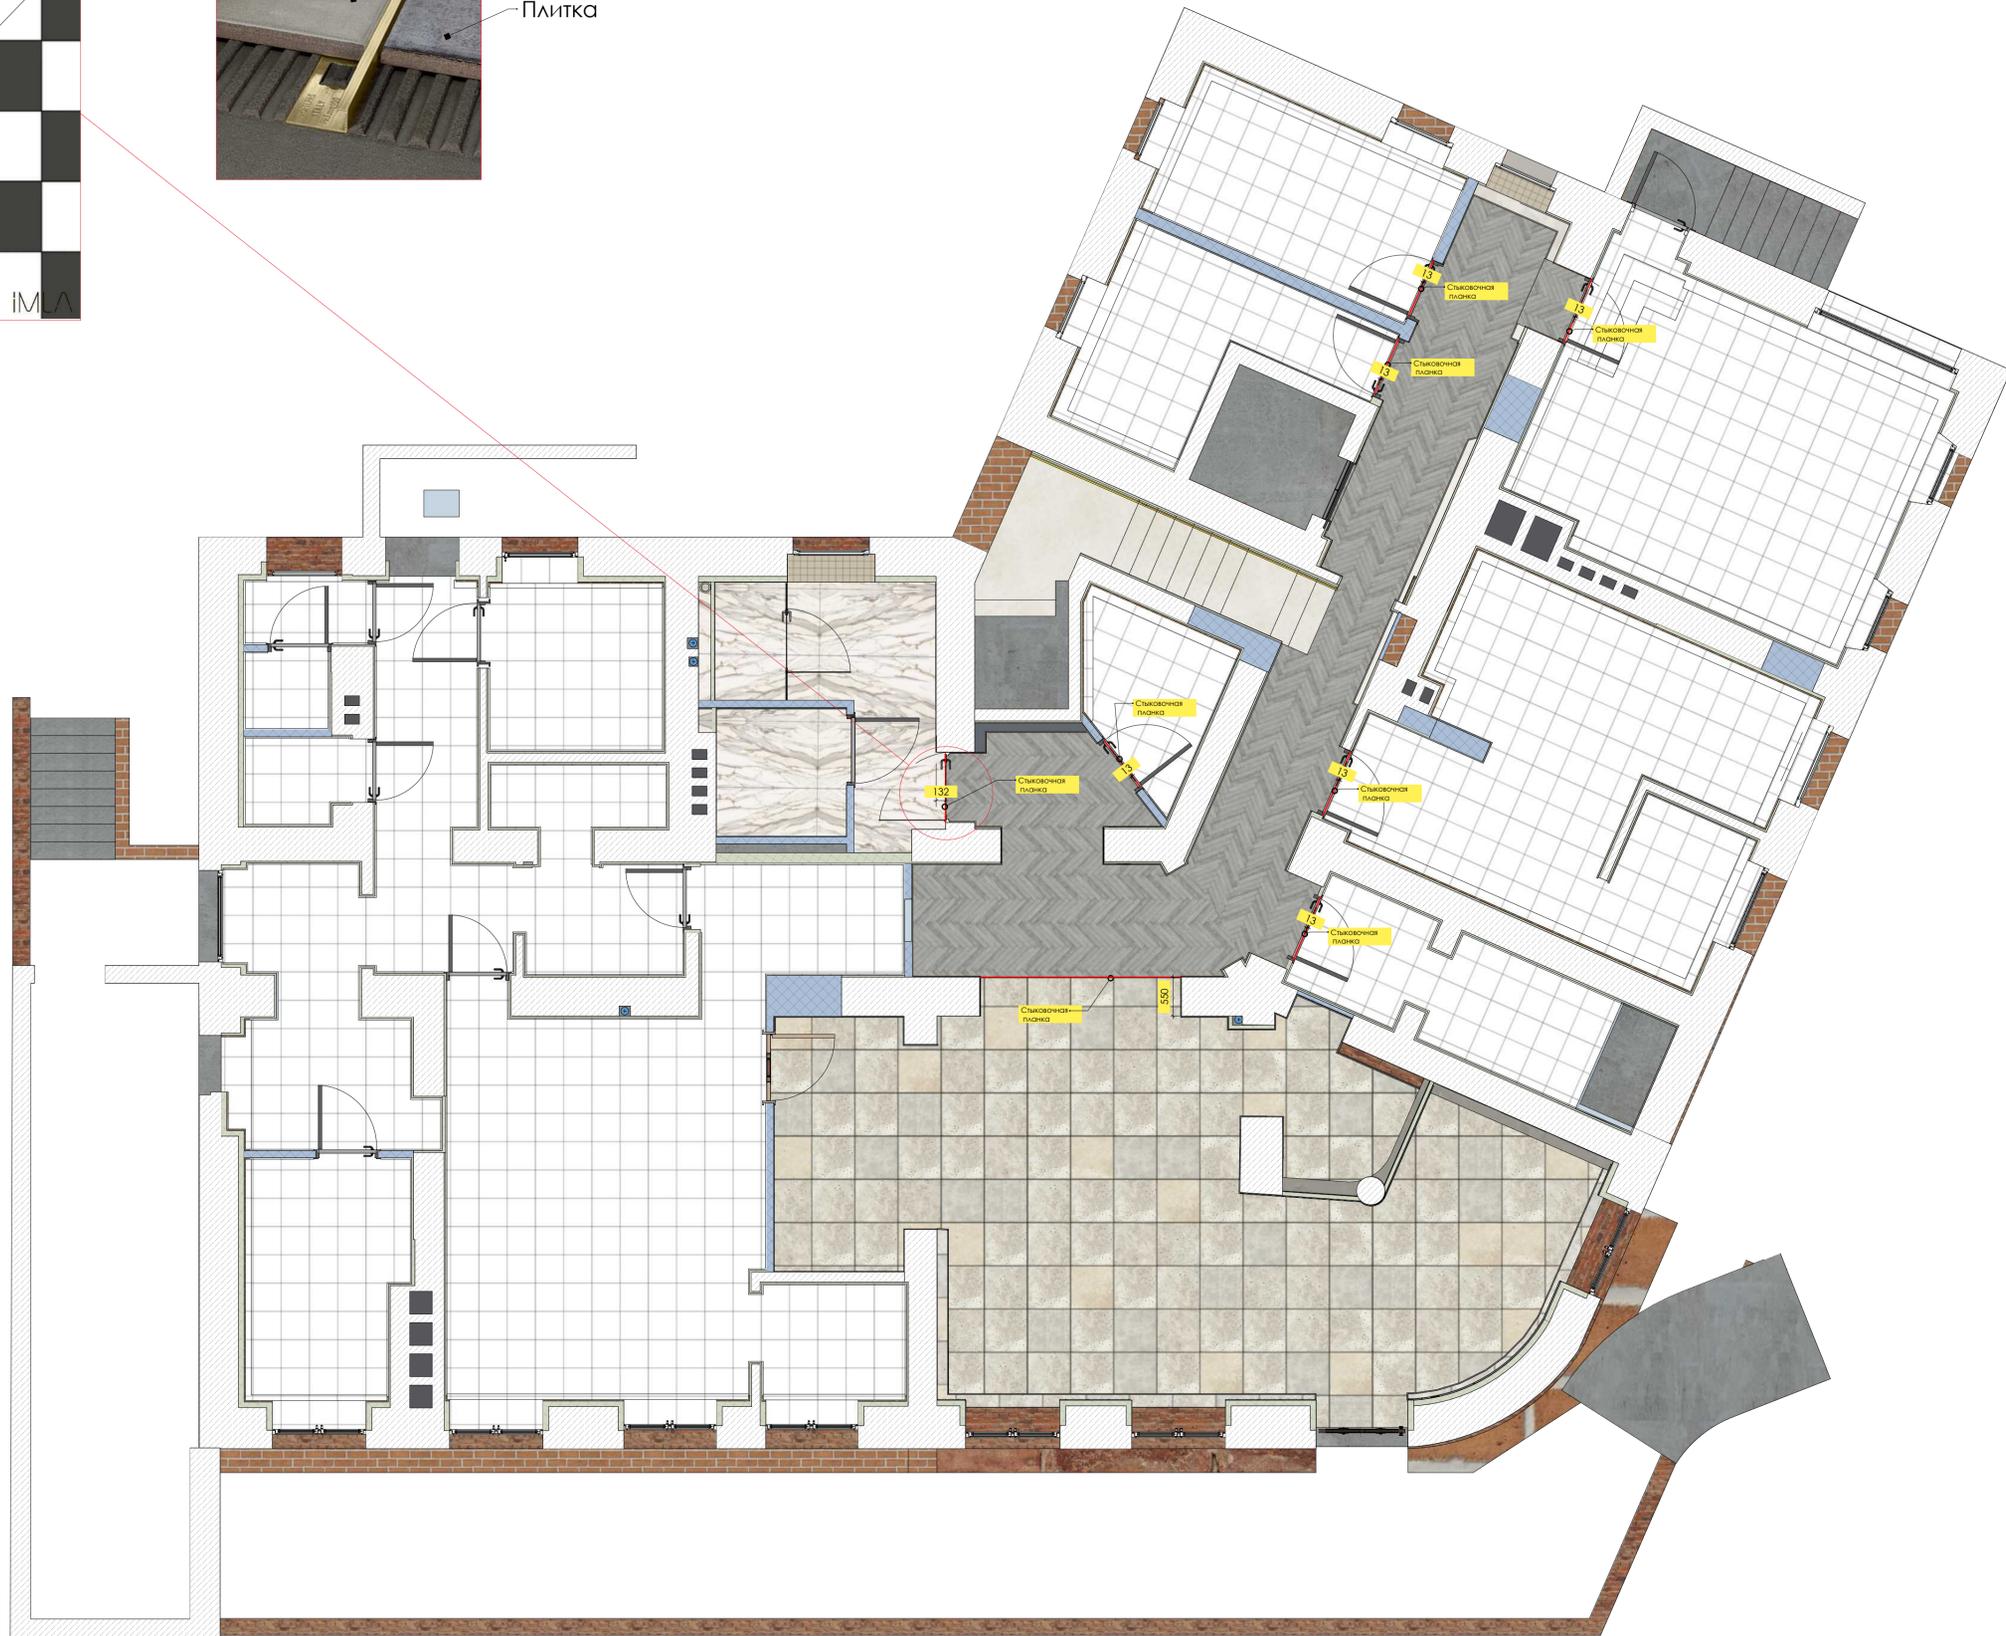

e-mail: info@imla.pro
tel: +380964855938

На чертежах указаны отступы
потолочных карнизов от стен для
установки штор и ЛЭД ленты

Условные обозначения:

-  — Кирпич
-  — Гипсокартон выравнивание
-  — Гипсокартон с шумоизоляцией
-  — Вентканал
-  — Штукатурка Caparol серая под бетон
-  — Покраска Caparol 3D+ Venato 5
-  — Покраска Caparol 3D+ Antiquweis
-  — Покраска под бронзу
-  — Раскладка белой плитки
-  — Раскладка желтой плитки
-  — Раскладка бежевой плитки
-  — Потолочная розетка



e-mail: info@imla.pro
tel: +380964855938

Условные обозначения:

-  — Кирпич
-  — Гипсокартон выравнивание
-  — Гипсокартон с шумоизоляцией
-  — Вентканал

Примечание:

-Высотные отметки даны от уровня чистого пола





e-mail: info@imla.pro
tel: +380964855938


Условные обозначения:

-  — Кирпич
-  — Гипсокартон выравнивание
-  — Гипсокартон с шумоизоляцией
-  — Вентканал

Примечание:
-санузлы, тех.помещения и стены со сложной отделкой вынесены на отдельные листы


-оконные откосы и проемы входных дверей в номера отделяются одинаково, шаблон смотреть в приложении.

 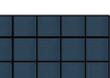-  - Штукатурка Сарарол
-  - Обои
-  - Принт на обоях
-  - Покраска под медь
-  - Раскладка черно-белой плитки Rako 20x20
-  - Раскладка желтой плитки Rako 20x20
-  - Раскладка белой плитки Rako 20x20
-  - Раскладка бежевой плитки Rako 20x20
-  - Раскладка разноцветной плитки Rako 10x10
-  - Пораска Сарарол 3D+ Palazzo 5
-  - Пораска Сарарол 3D+ Lazur 75
-  - Штукатурка Сарарол темно-серая
-  - Штукатурка Сарарол песочная
-  - Штукатурка Сарарол желтая
-  - Штукатурка Сарарол с обоями
-  - Vogue Dekorami KOLONNE KL BL 26

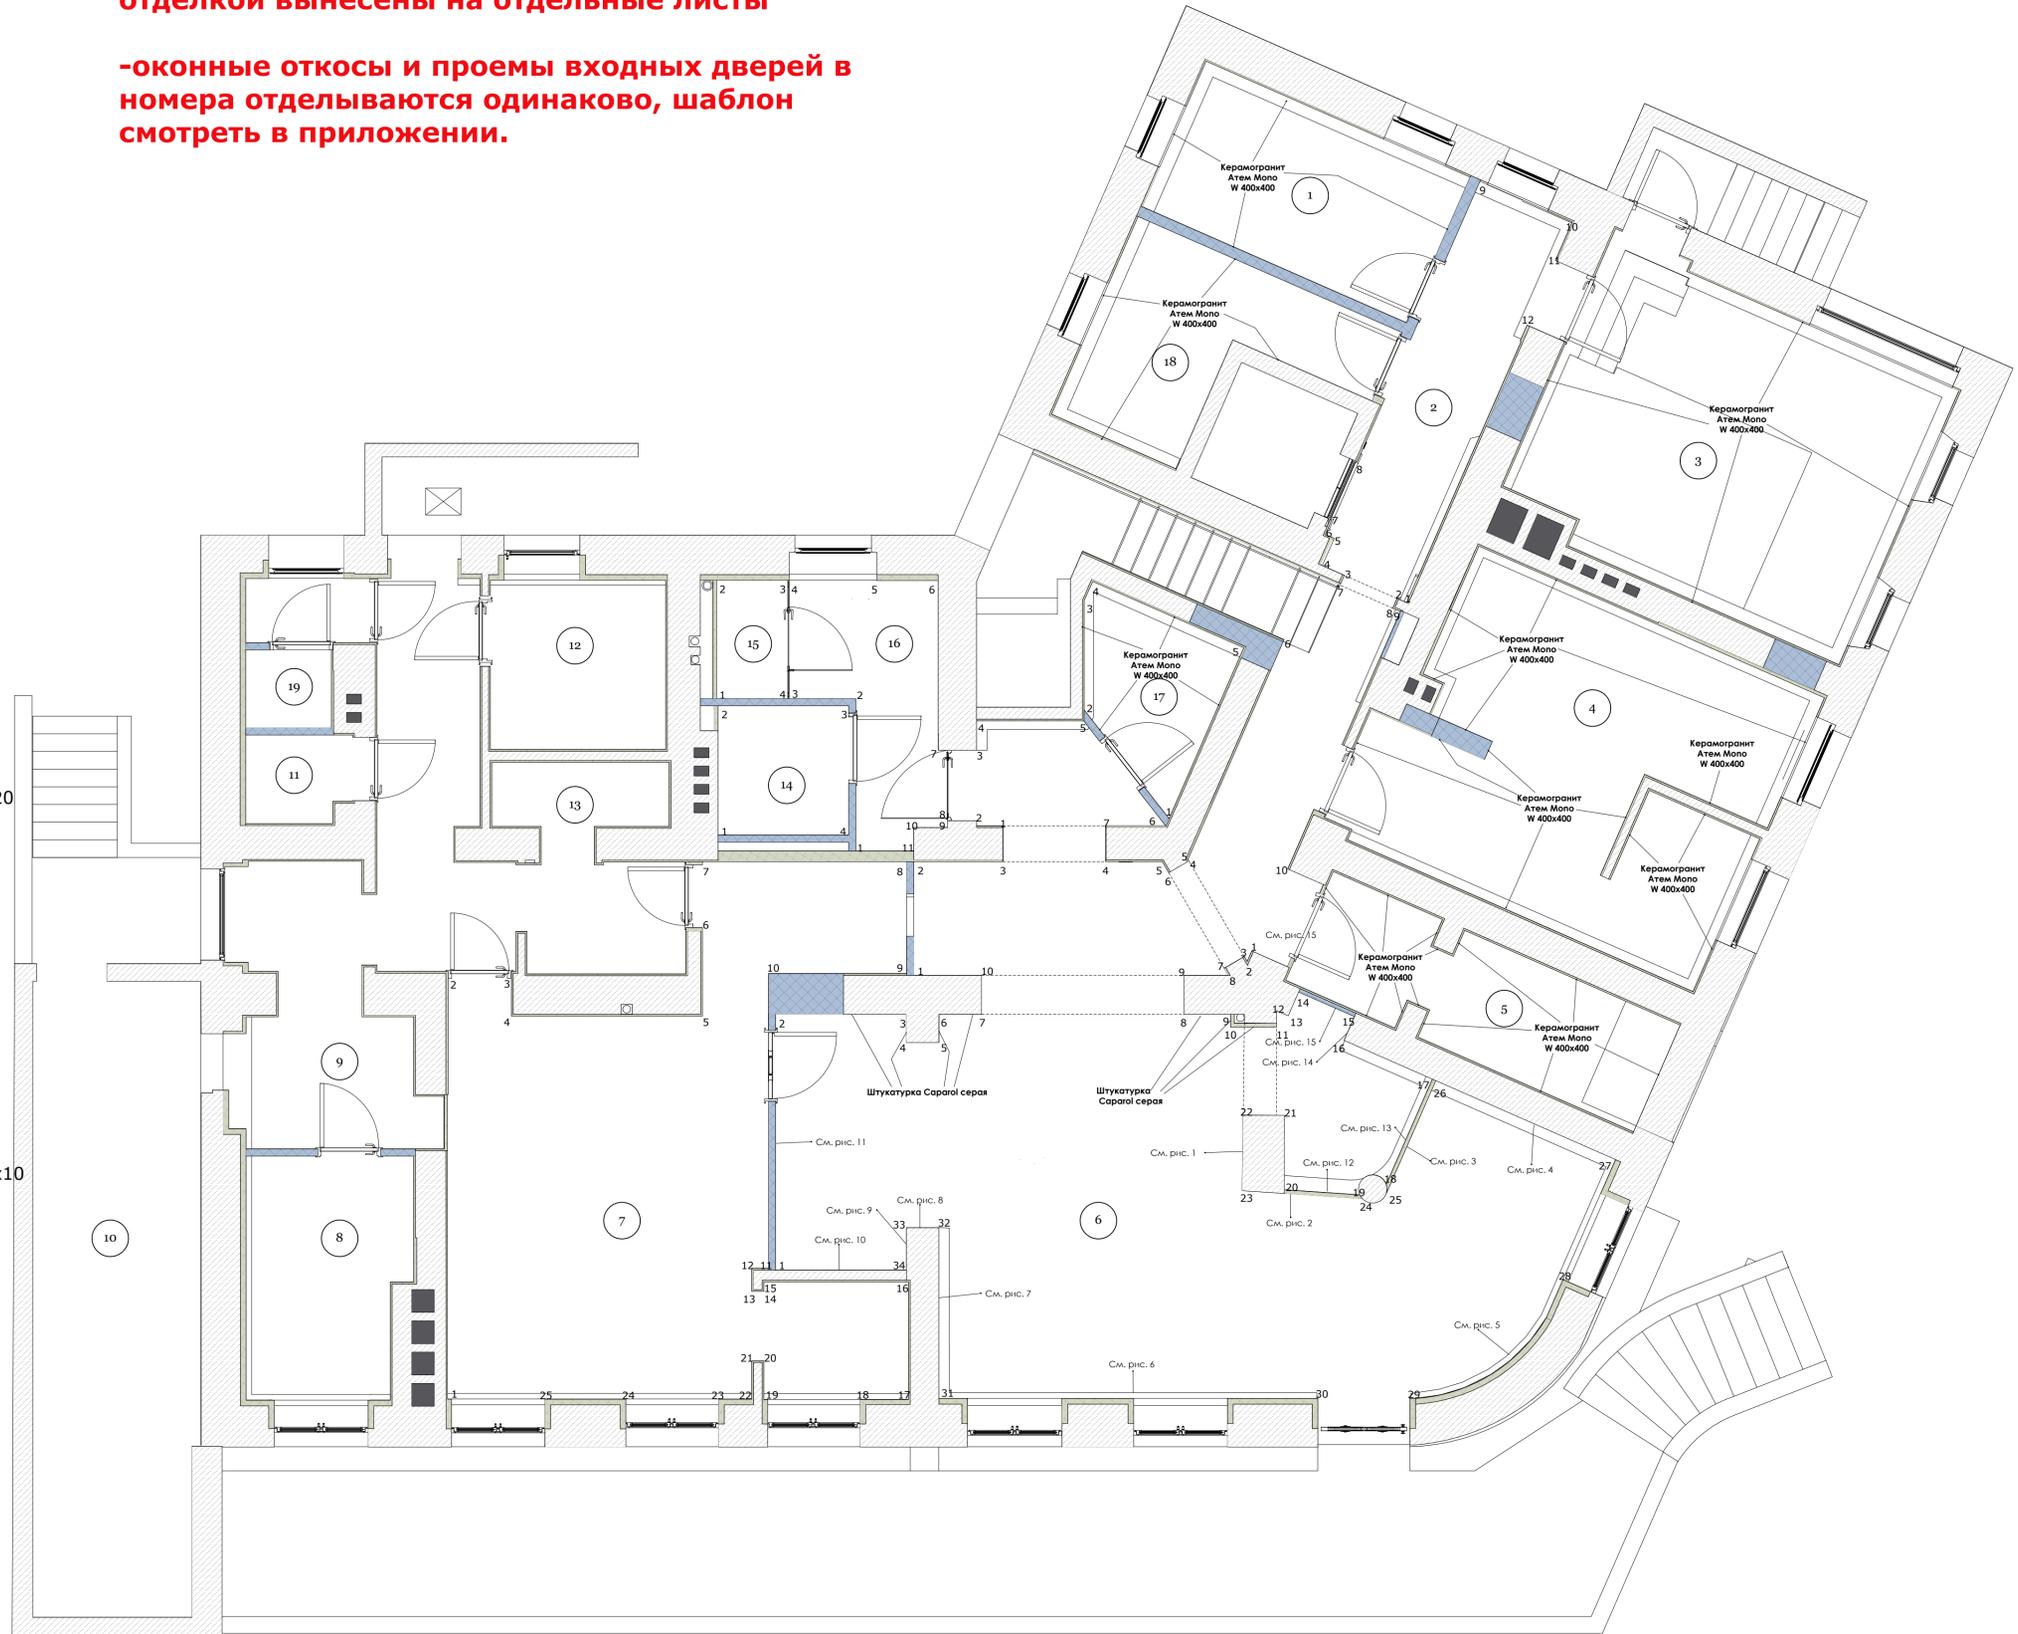


e-mail: info@imla.pro
 tel: +380964855938


Помещение 6
рис. 1

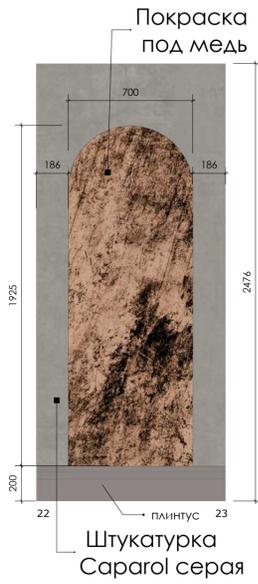

Помещение 6
рис. 2

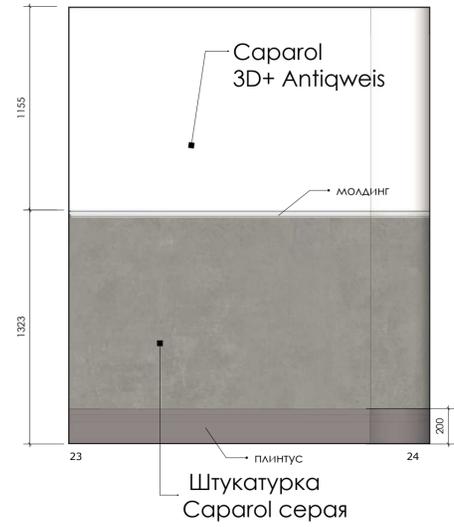


Помещение 6
рис. 3

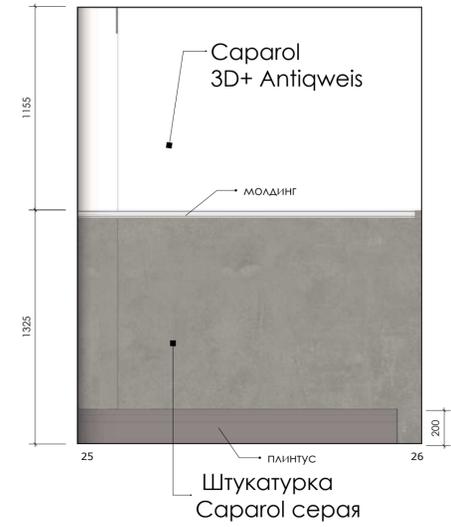


Помещение 6
рис. 4




Помещение 6
рис. 5

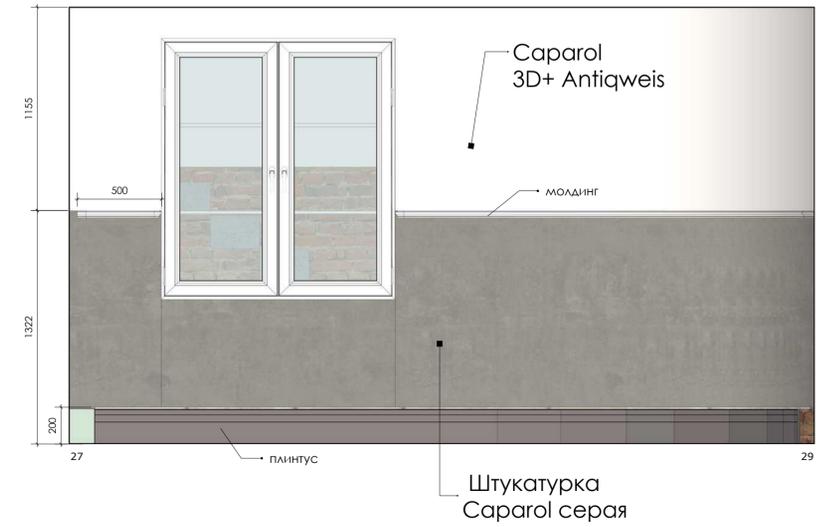

Помещение 6
рис. 6

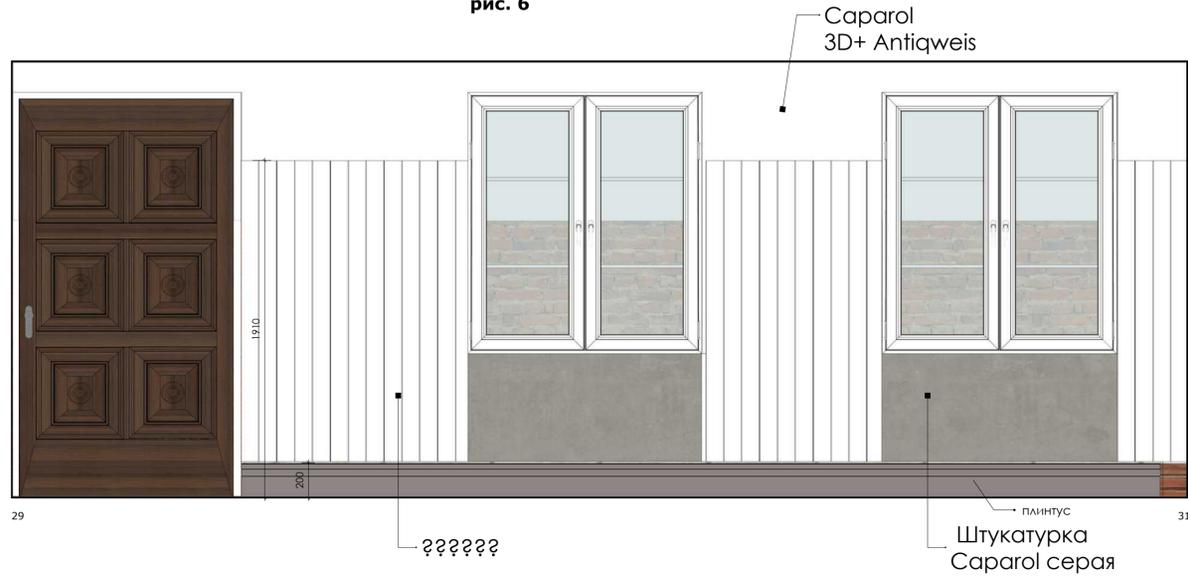

Помещение 6
рис. 7

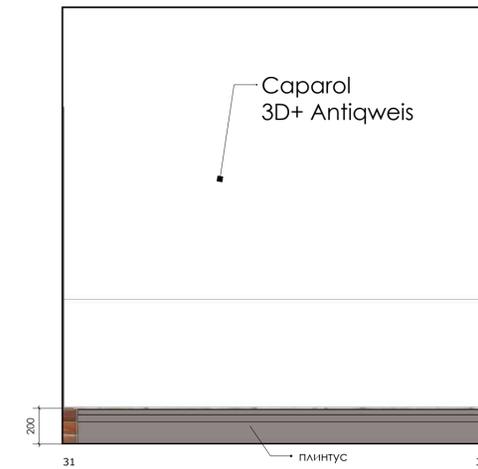

Помещение 6
рис. 8



Помещение 6
рис. 9



Помещение 6
рис. 10



Помещение 6
рис. 11

