

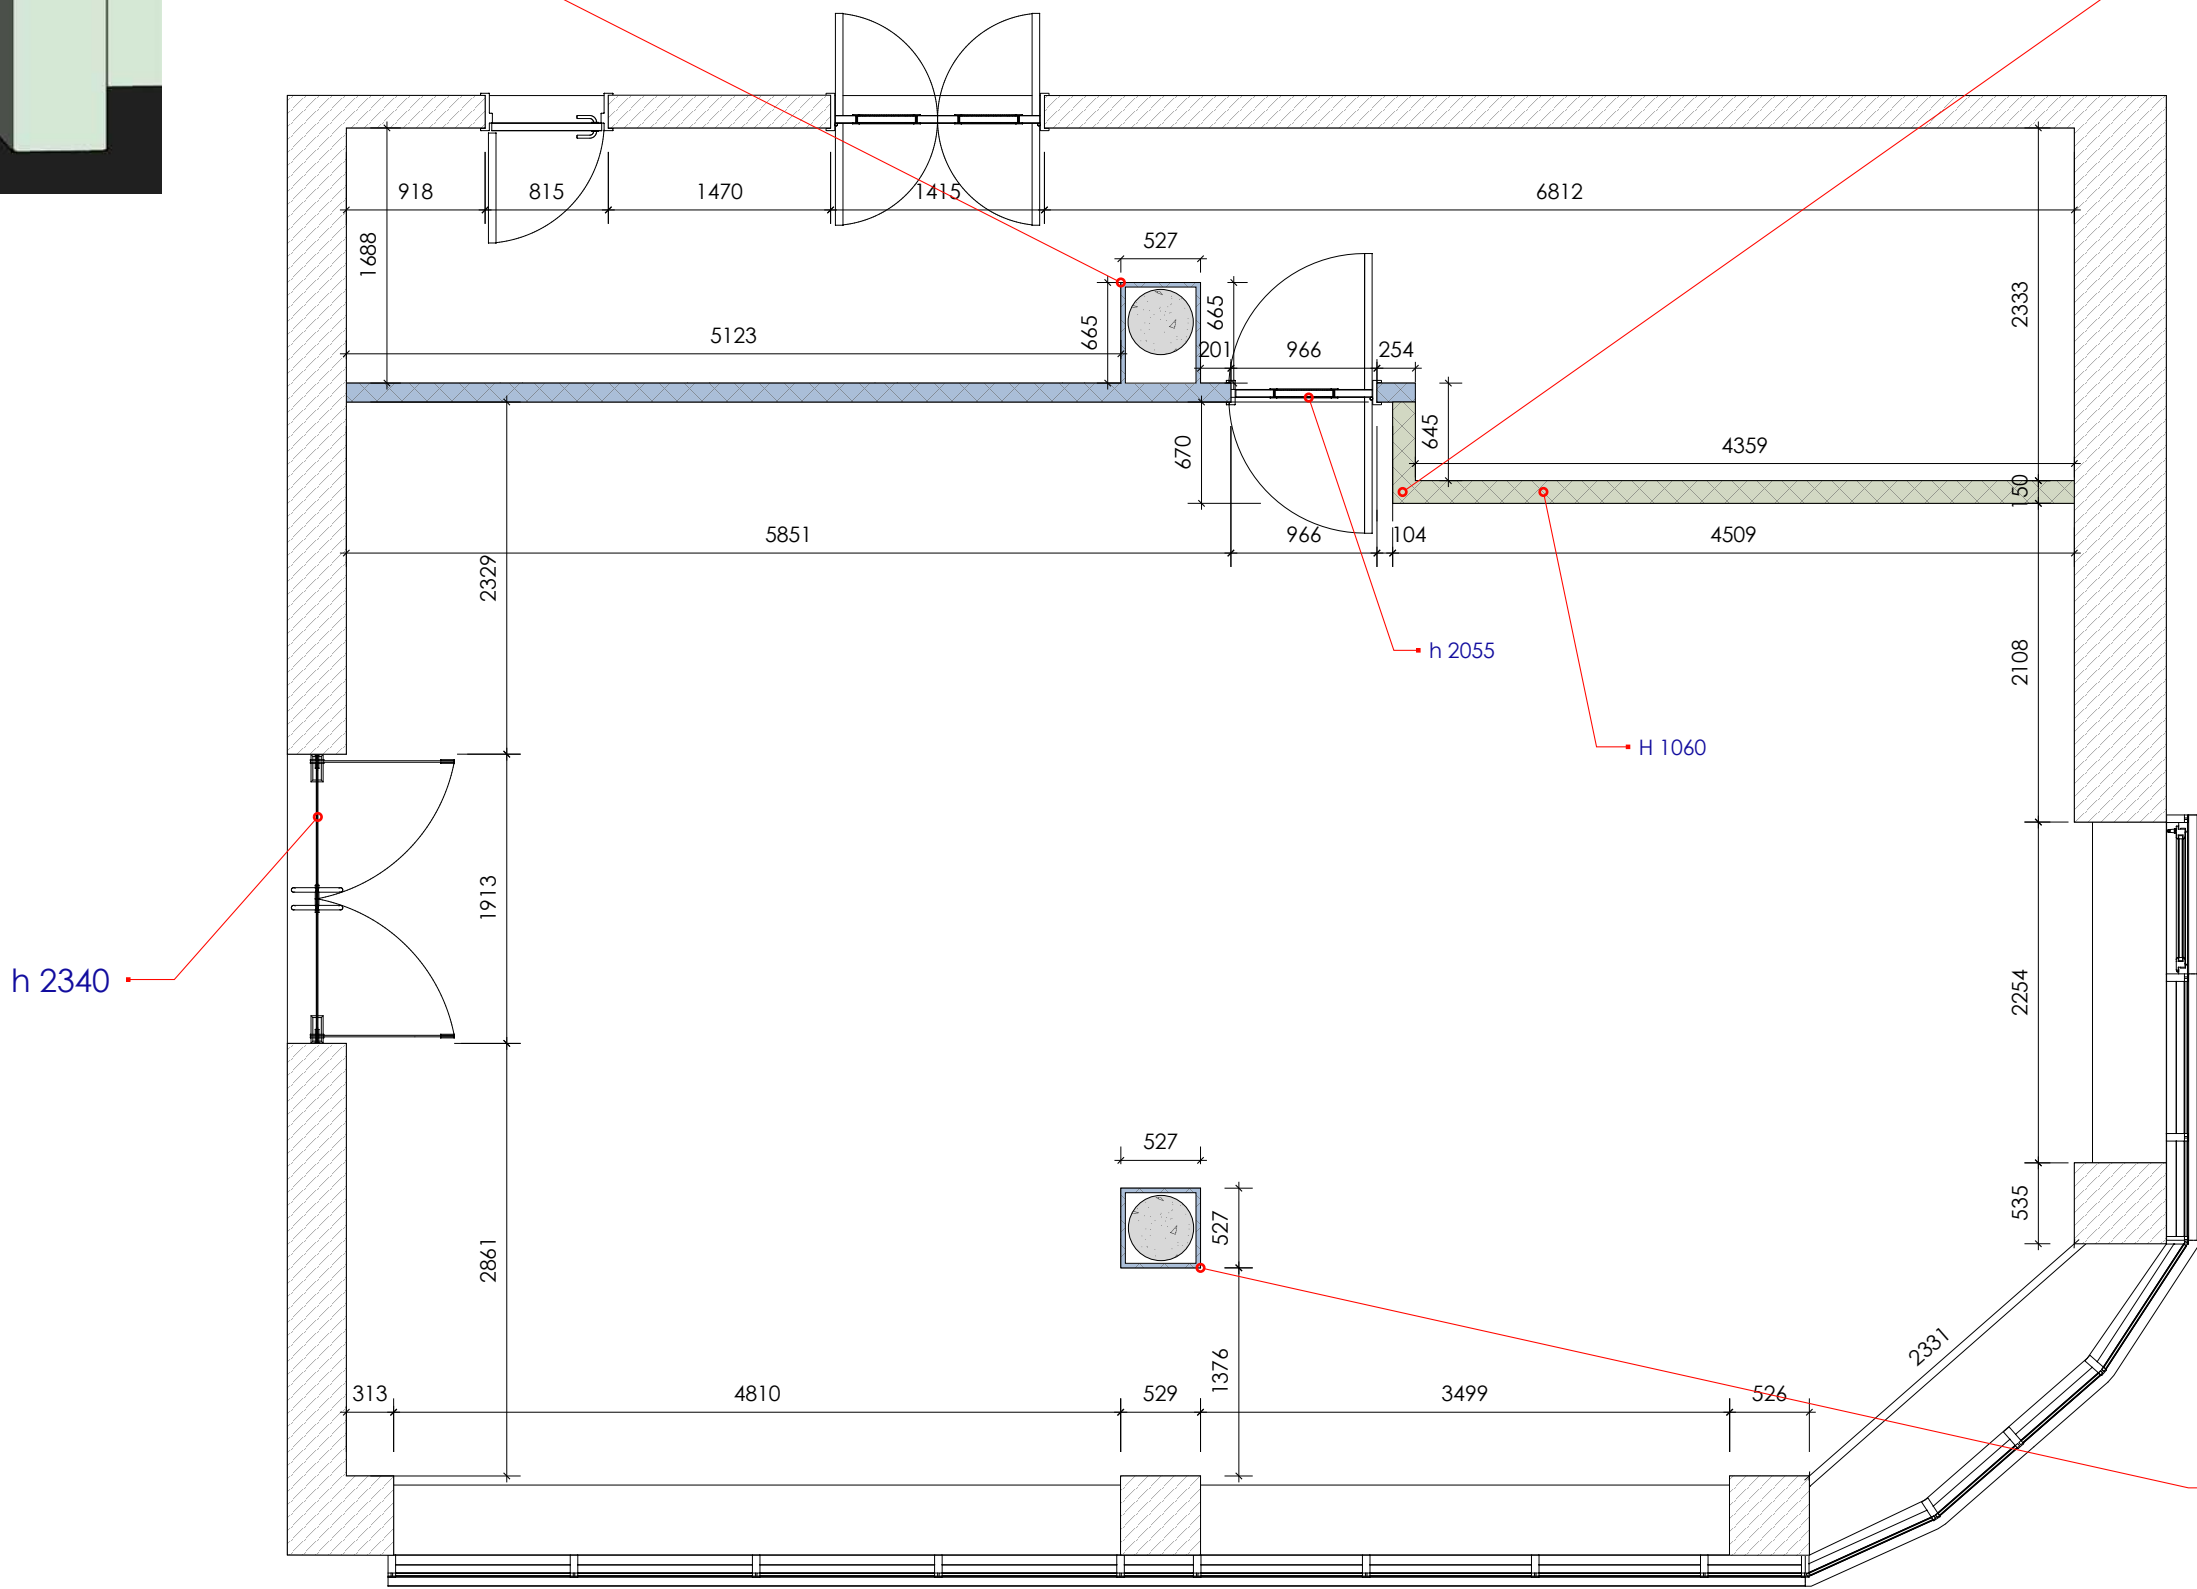



Дизайн-проект кафетерия в отеле "Platium"

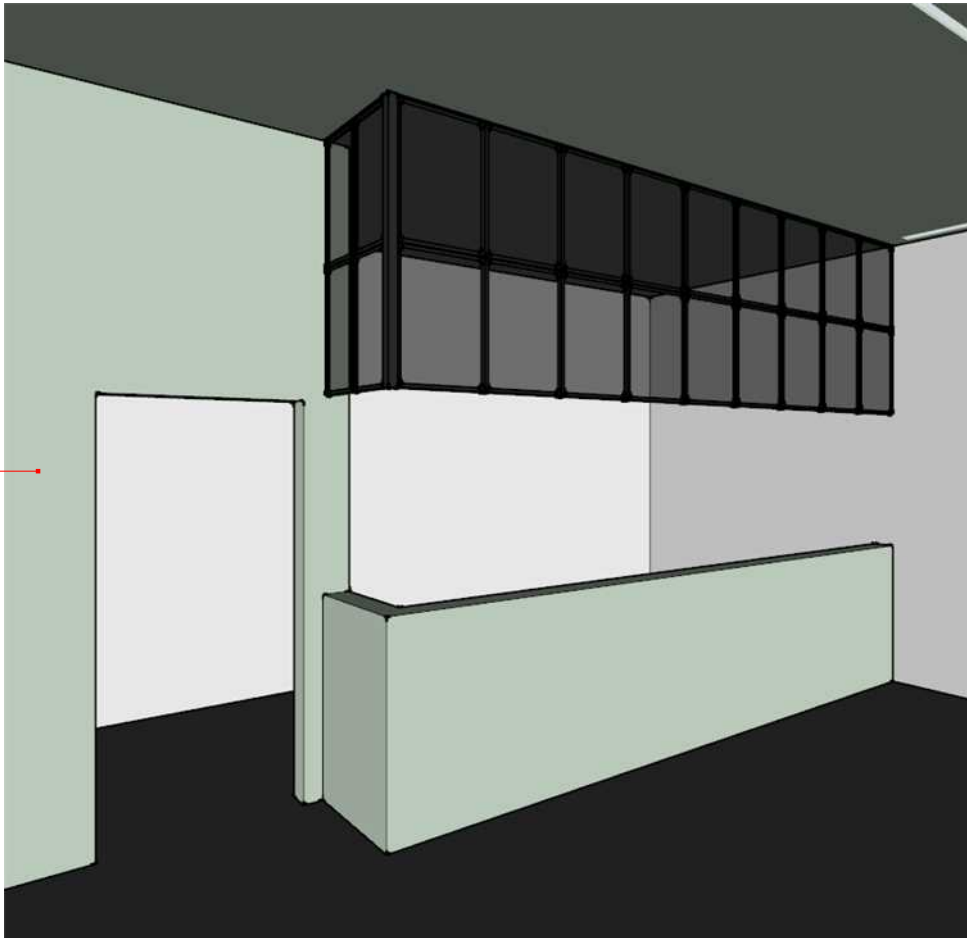




План кладочный кафетерий М 1:50


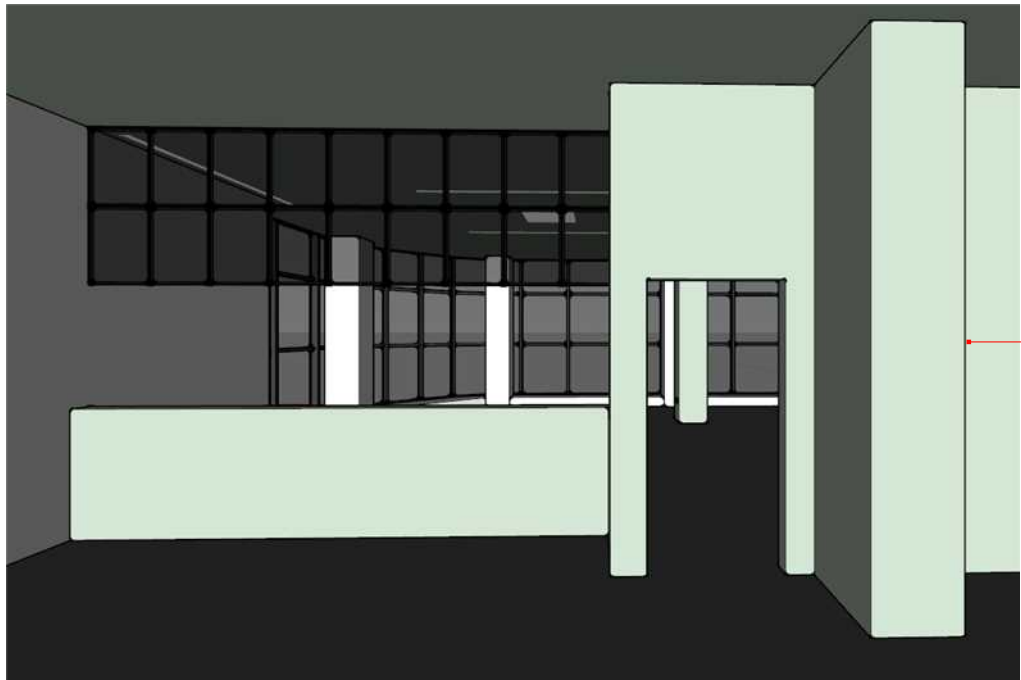


- Бетонные конструкции
- Газобетон
- Гипсокартон выравнивание
- Гипсокартон с шумоизоляцией
- Вентканал
- Демонтаж перекрытия
- Монтаж перекрытия

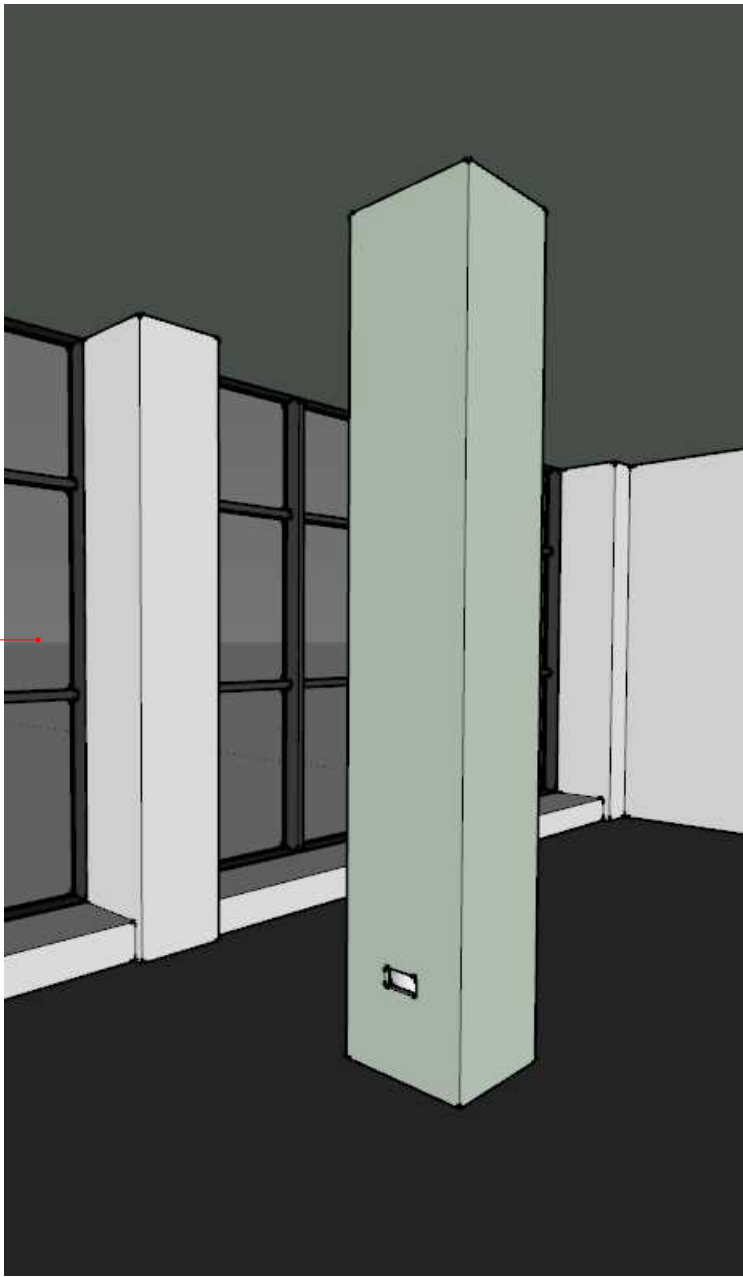

Wonderful World

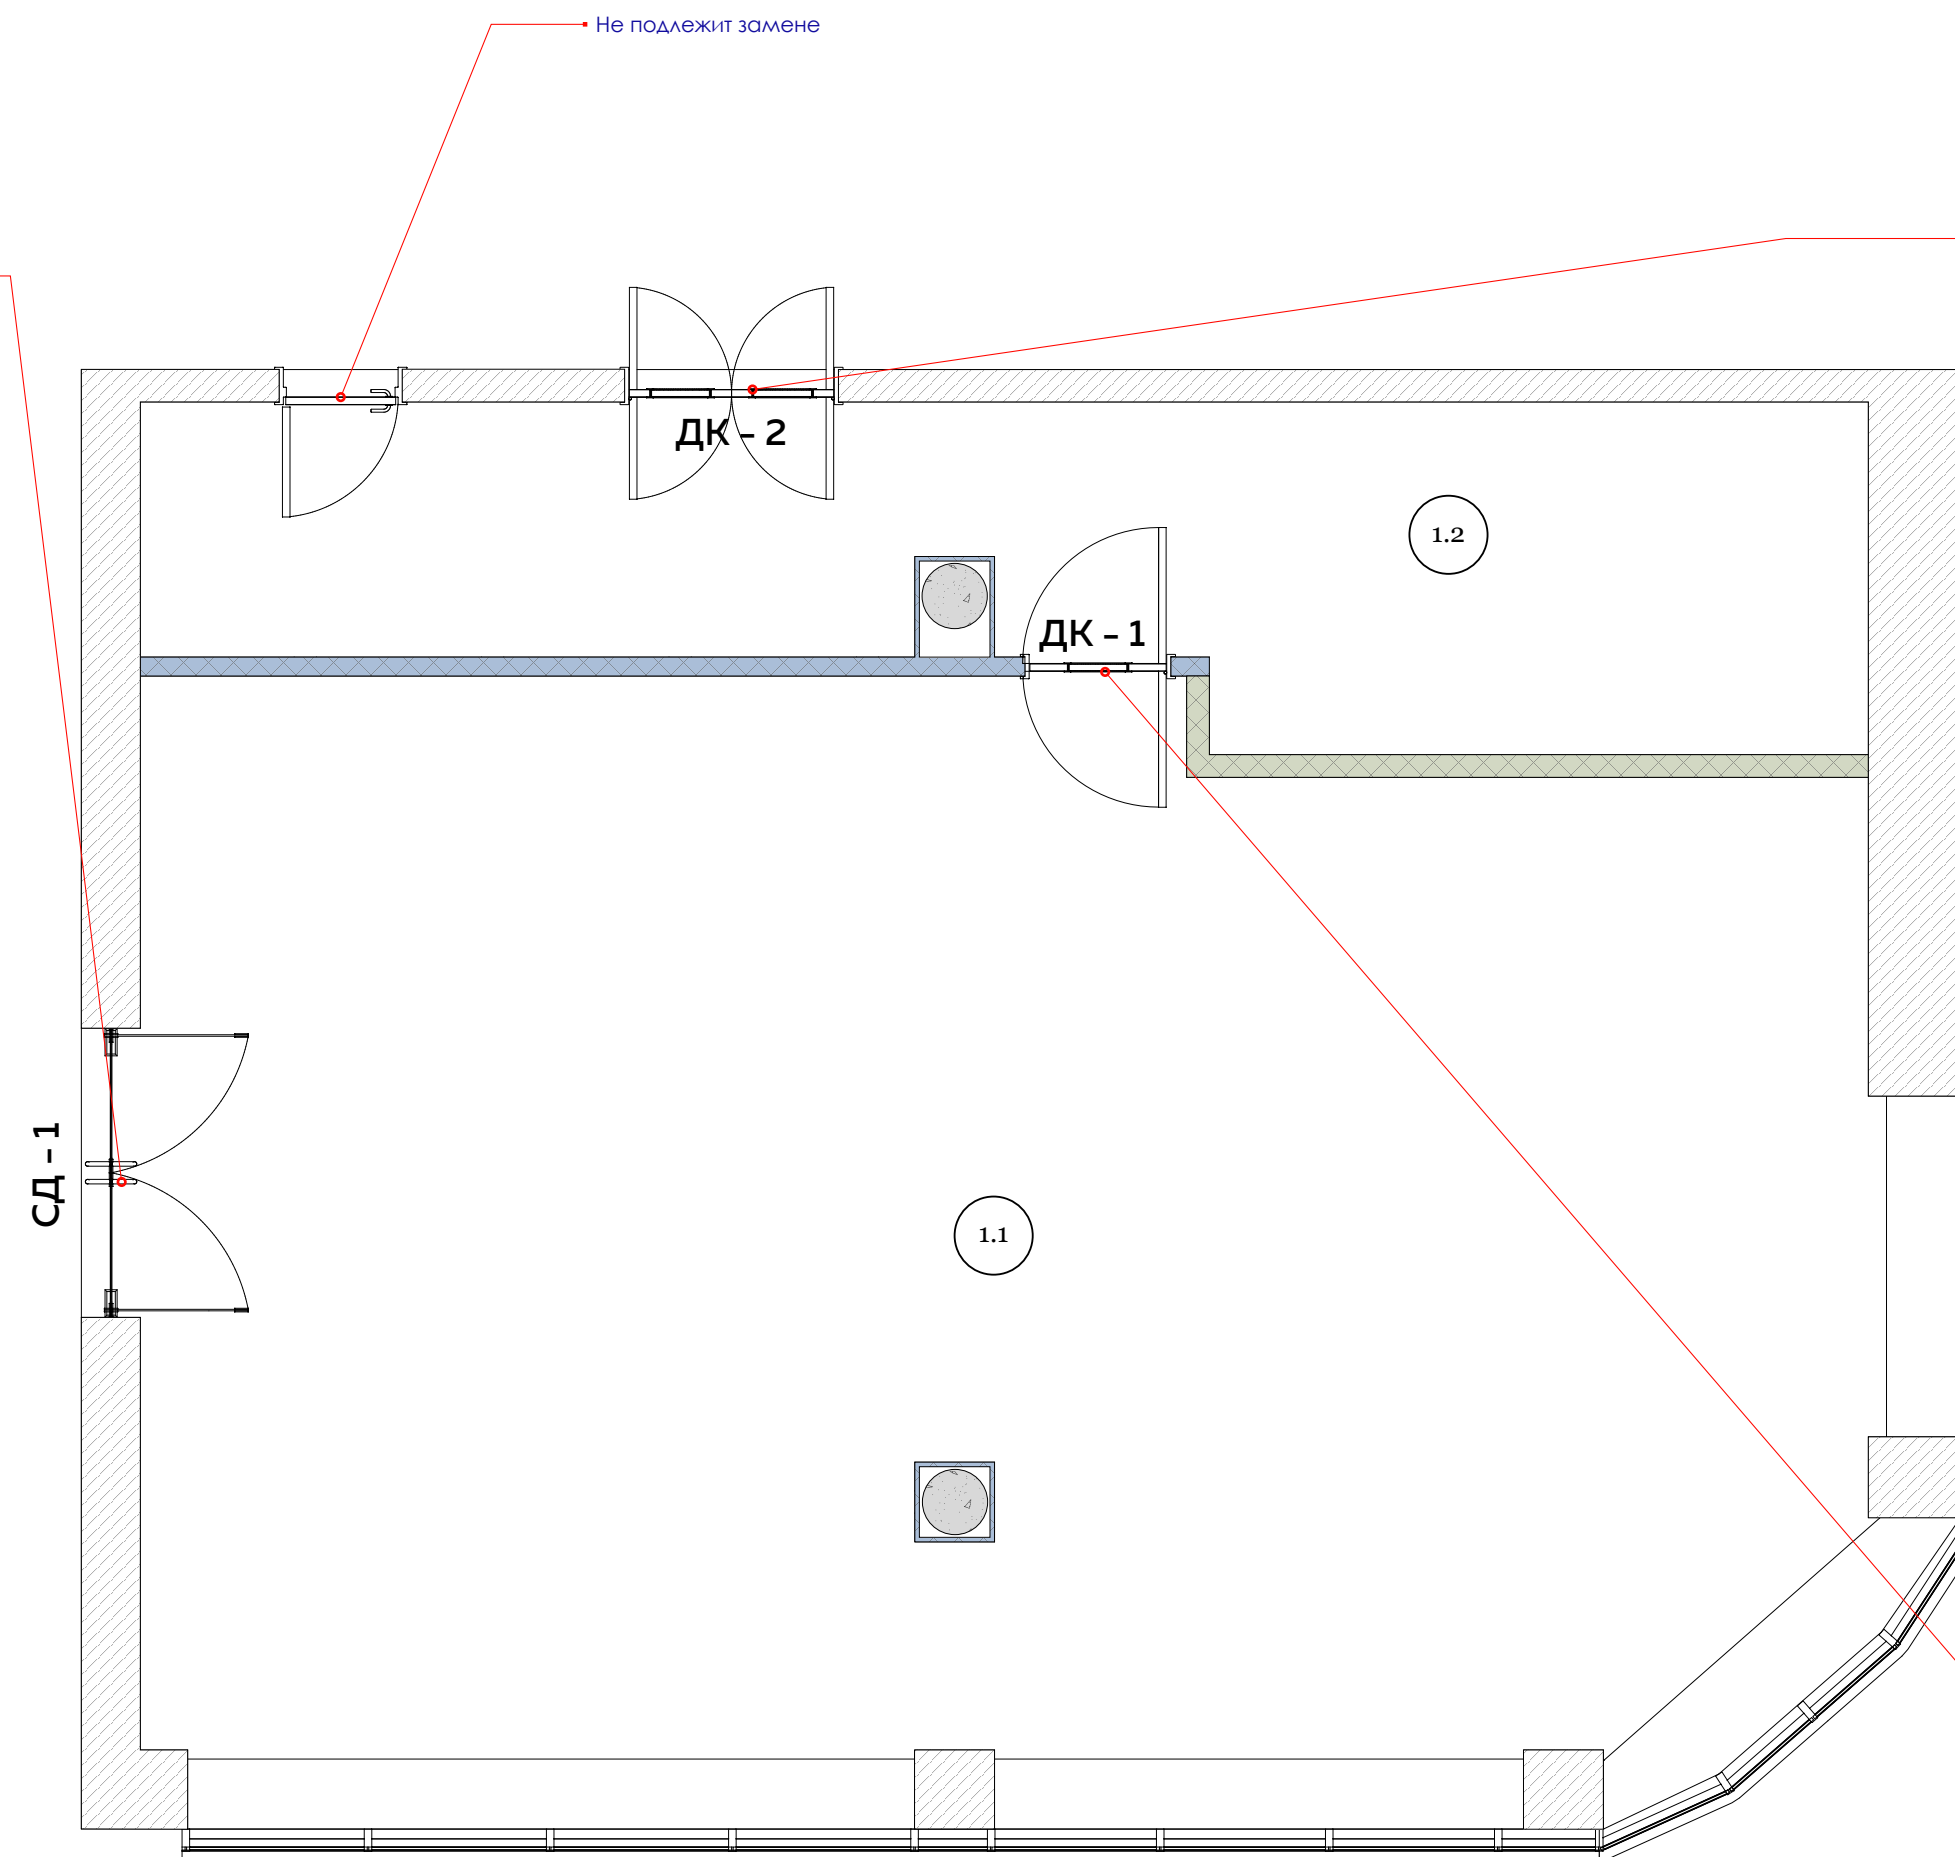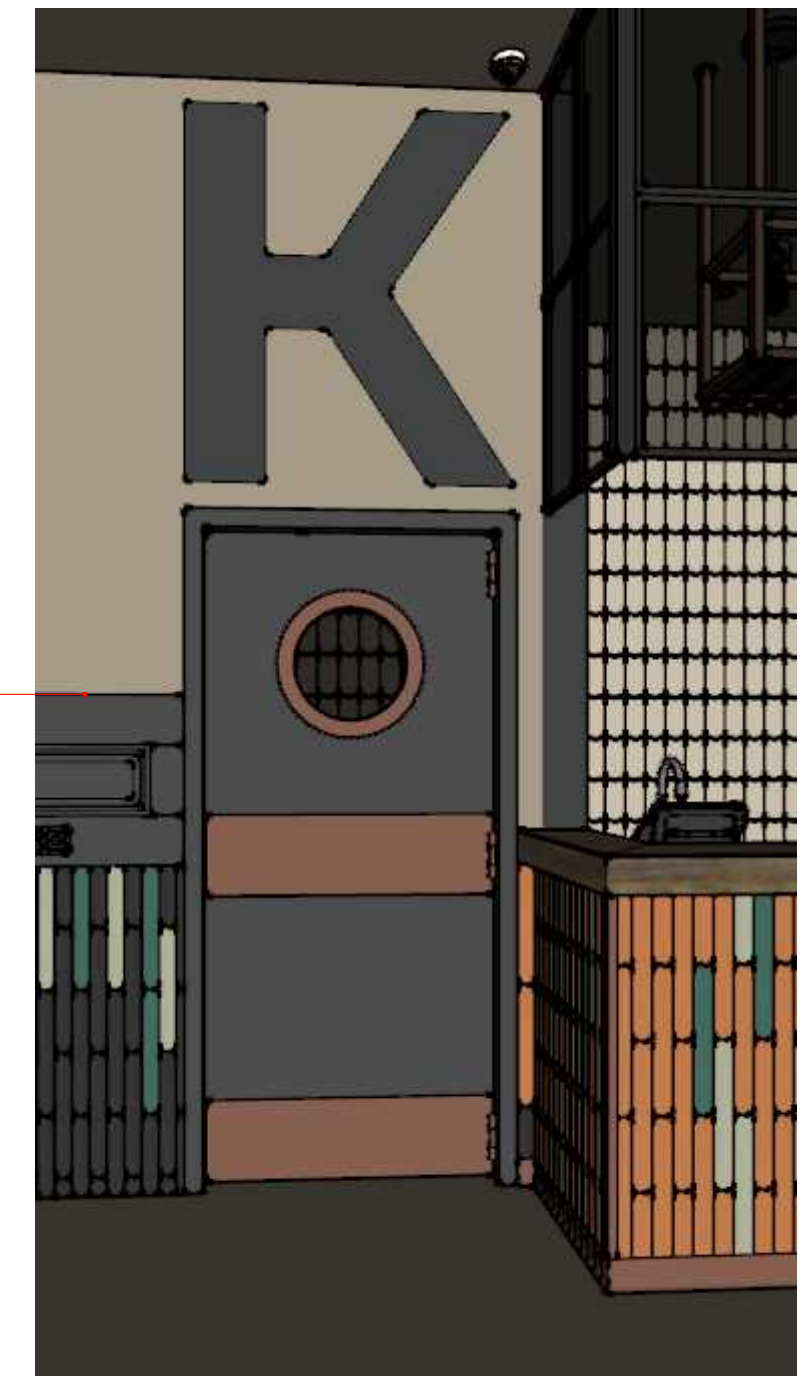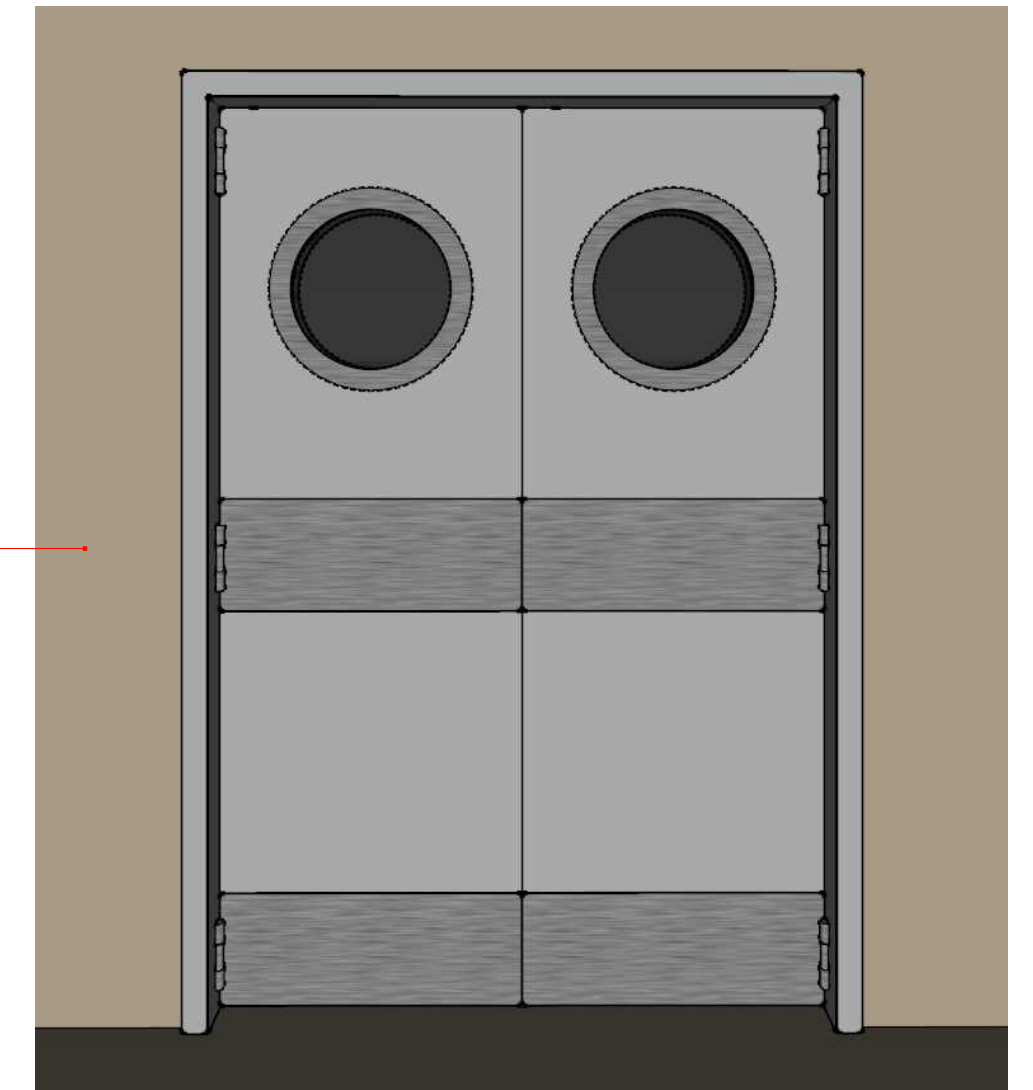
A 3D rendering of a white double door with a grid pattern and a central handle, set against a dark background. The door features a grid of 12 rectangular panels (6 on each side) and a central vertical handle. The door is set within a dark frame, and the background is a solid dark color.

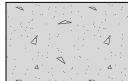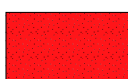- | | |
|---|-------------------------------|
|  | – Бетонные конструкции |
|  | – Газобетон |
|  | – Гипсокартон выравнивание |
|  | – Гипсокартон с шумоизоляцией |
|  | – Вентканал |
|  | – Демонтаж перекрытия |
|  | – Монтаж перекрытия |

ДК - 1 (1 штук)
ДК - 2 (1 штук)
СД - 1 (1 штук)


1.1 Зал кафе (78.07 м²)
1.2 Барная зона (22.16 м²)
Итого: (100.23 м²)

- Бетонные конструкции
- Газобетон
- Гипсокартон выравнивание
- Гипсокартон с шумоизоляцией
- Вентканал
- Демонтаж перекрытия
- Монтаж перекрытия






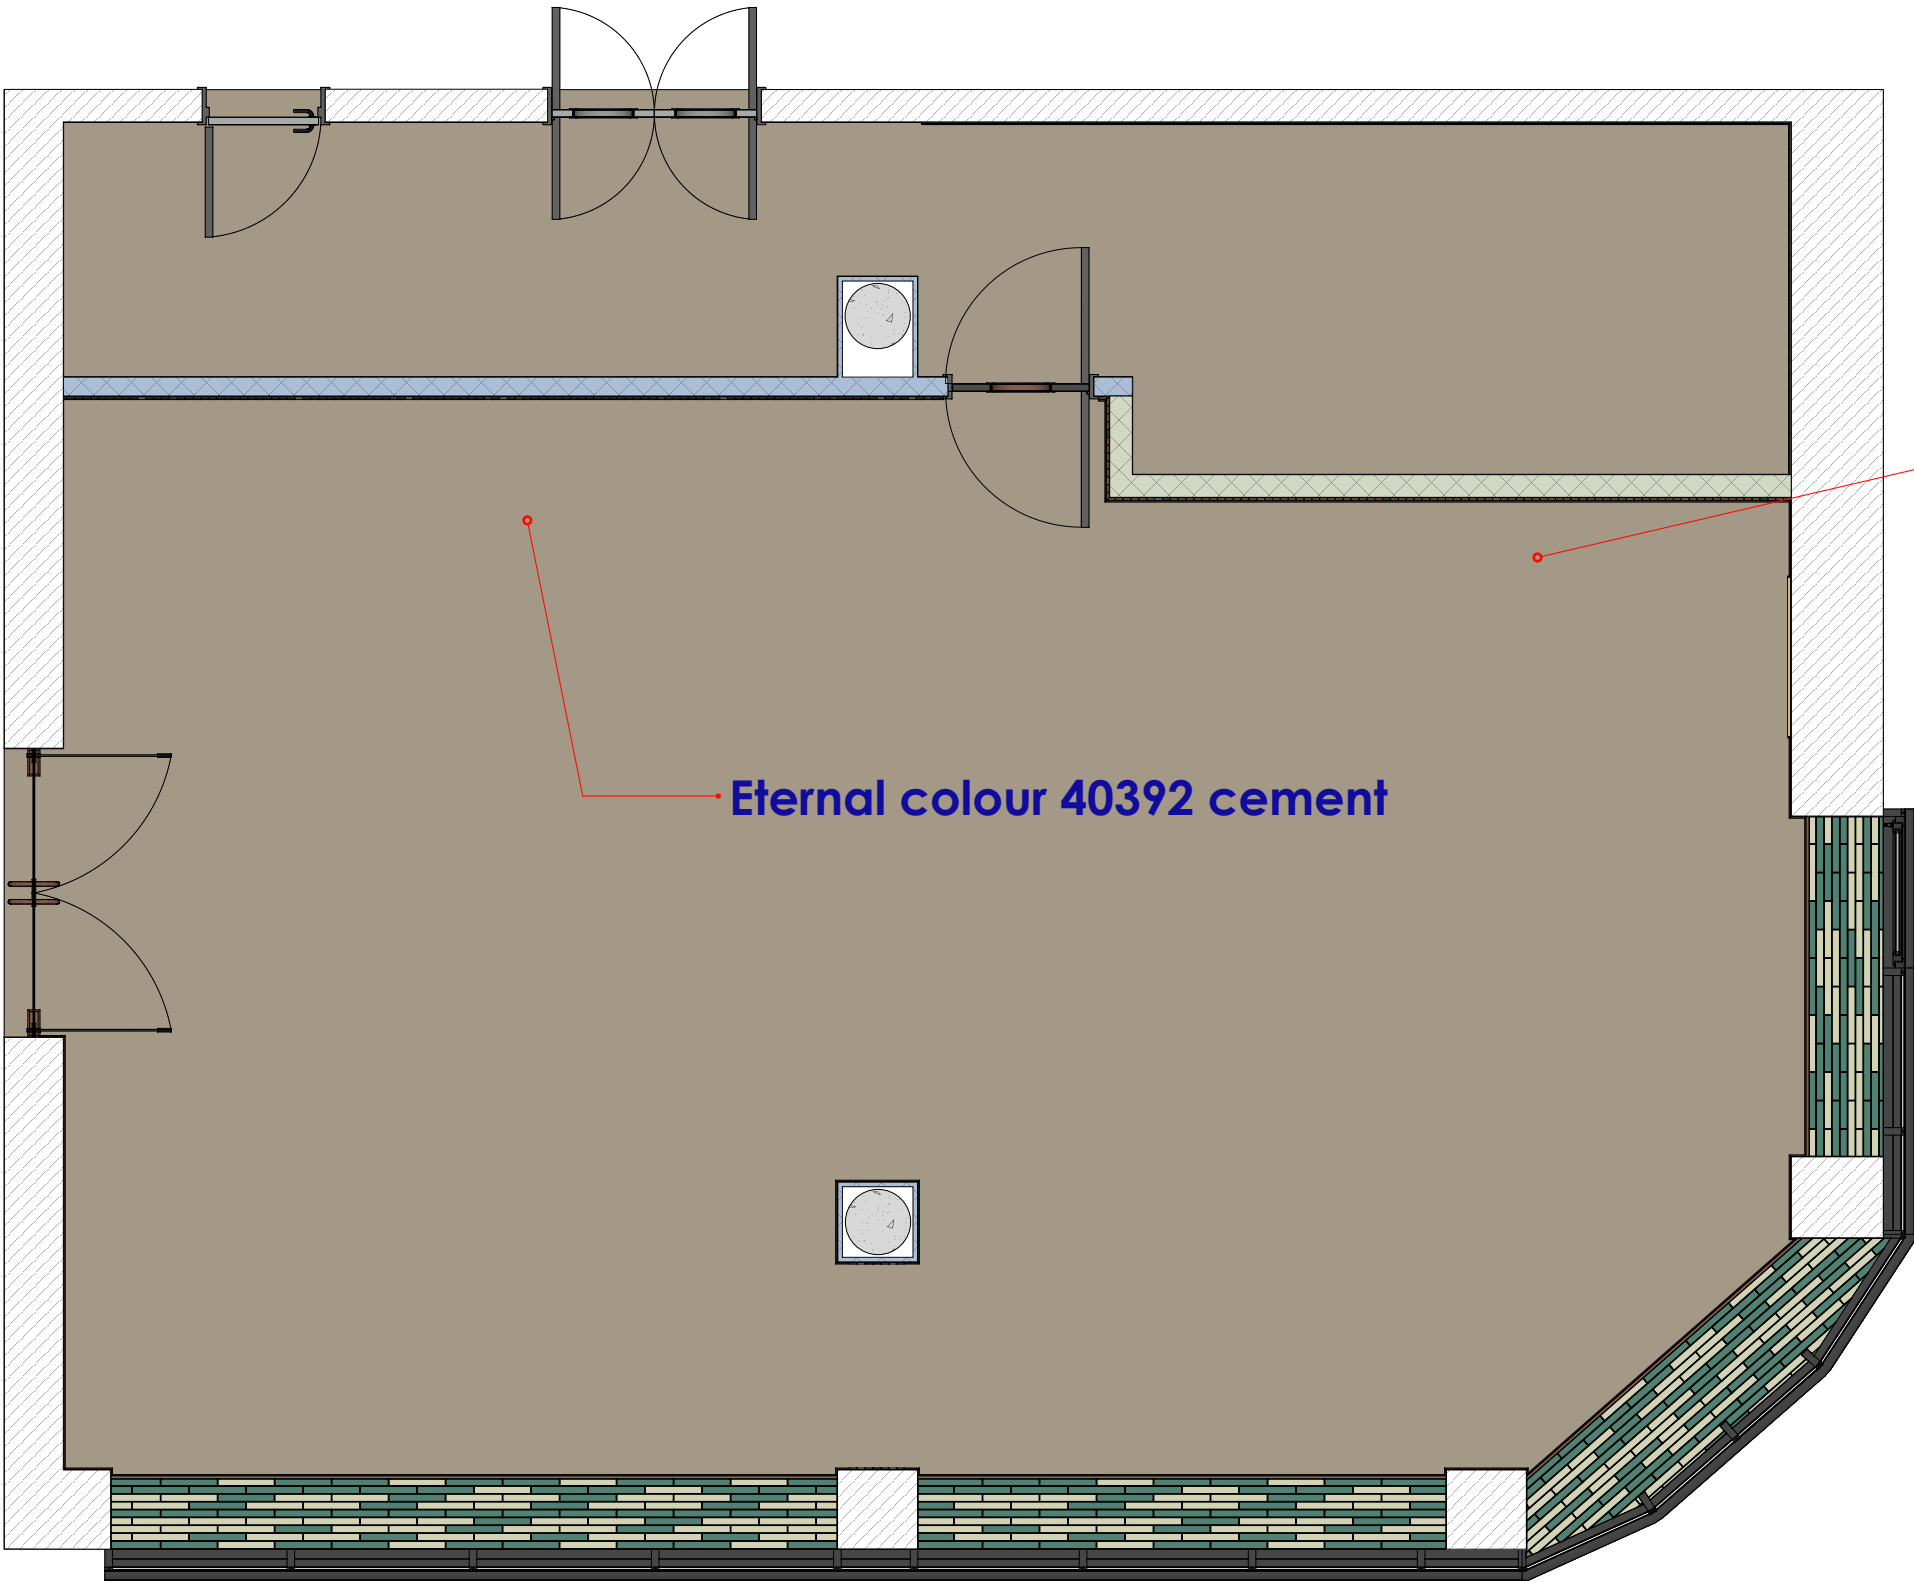


План разверток + развертка пола М 1:50

- Бетонные конструкции
- Газобетон
- Гипсокартон выравнивание
- Гипсокартон с шумоизоляцией
- Вентканал
- Демонтаж перекрытия
- Монтаж перекрытия

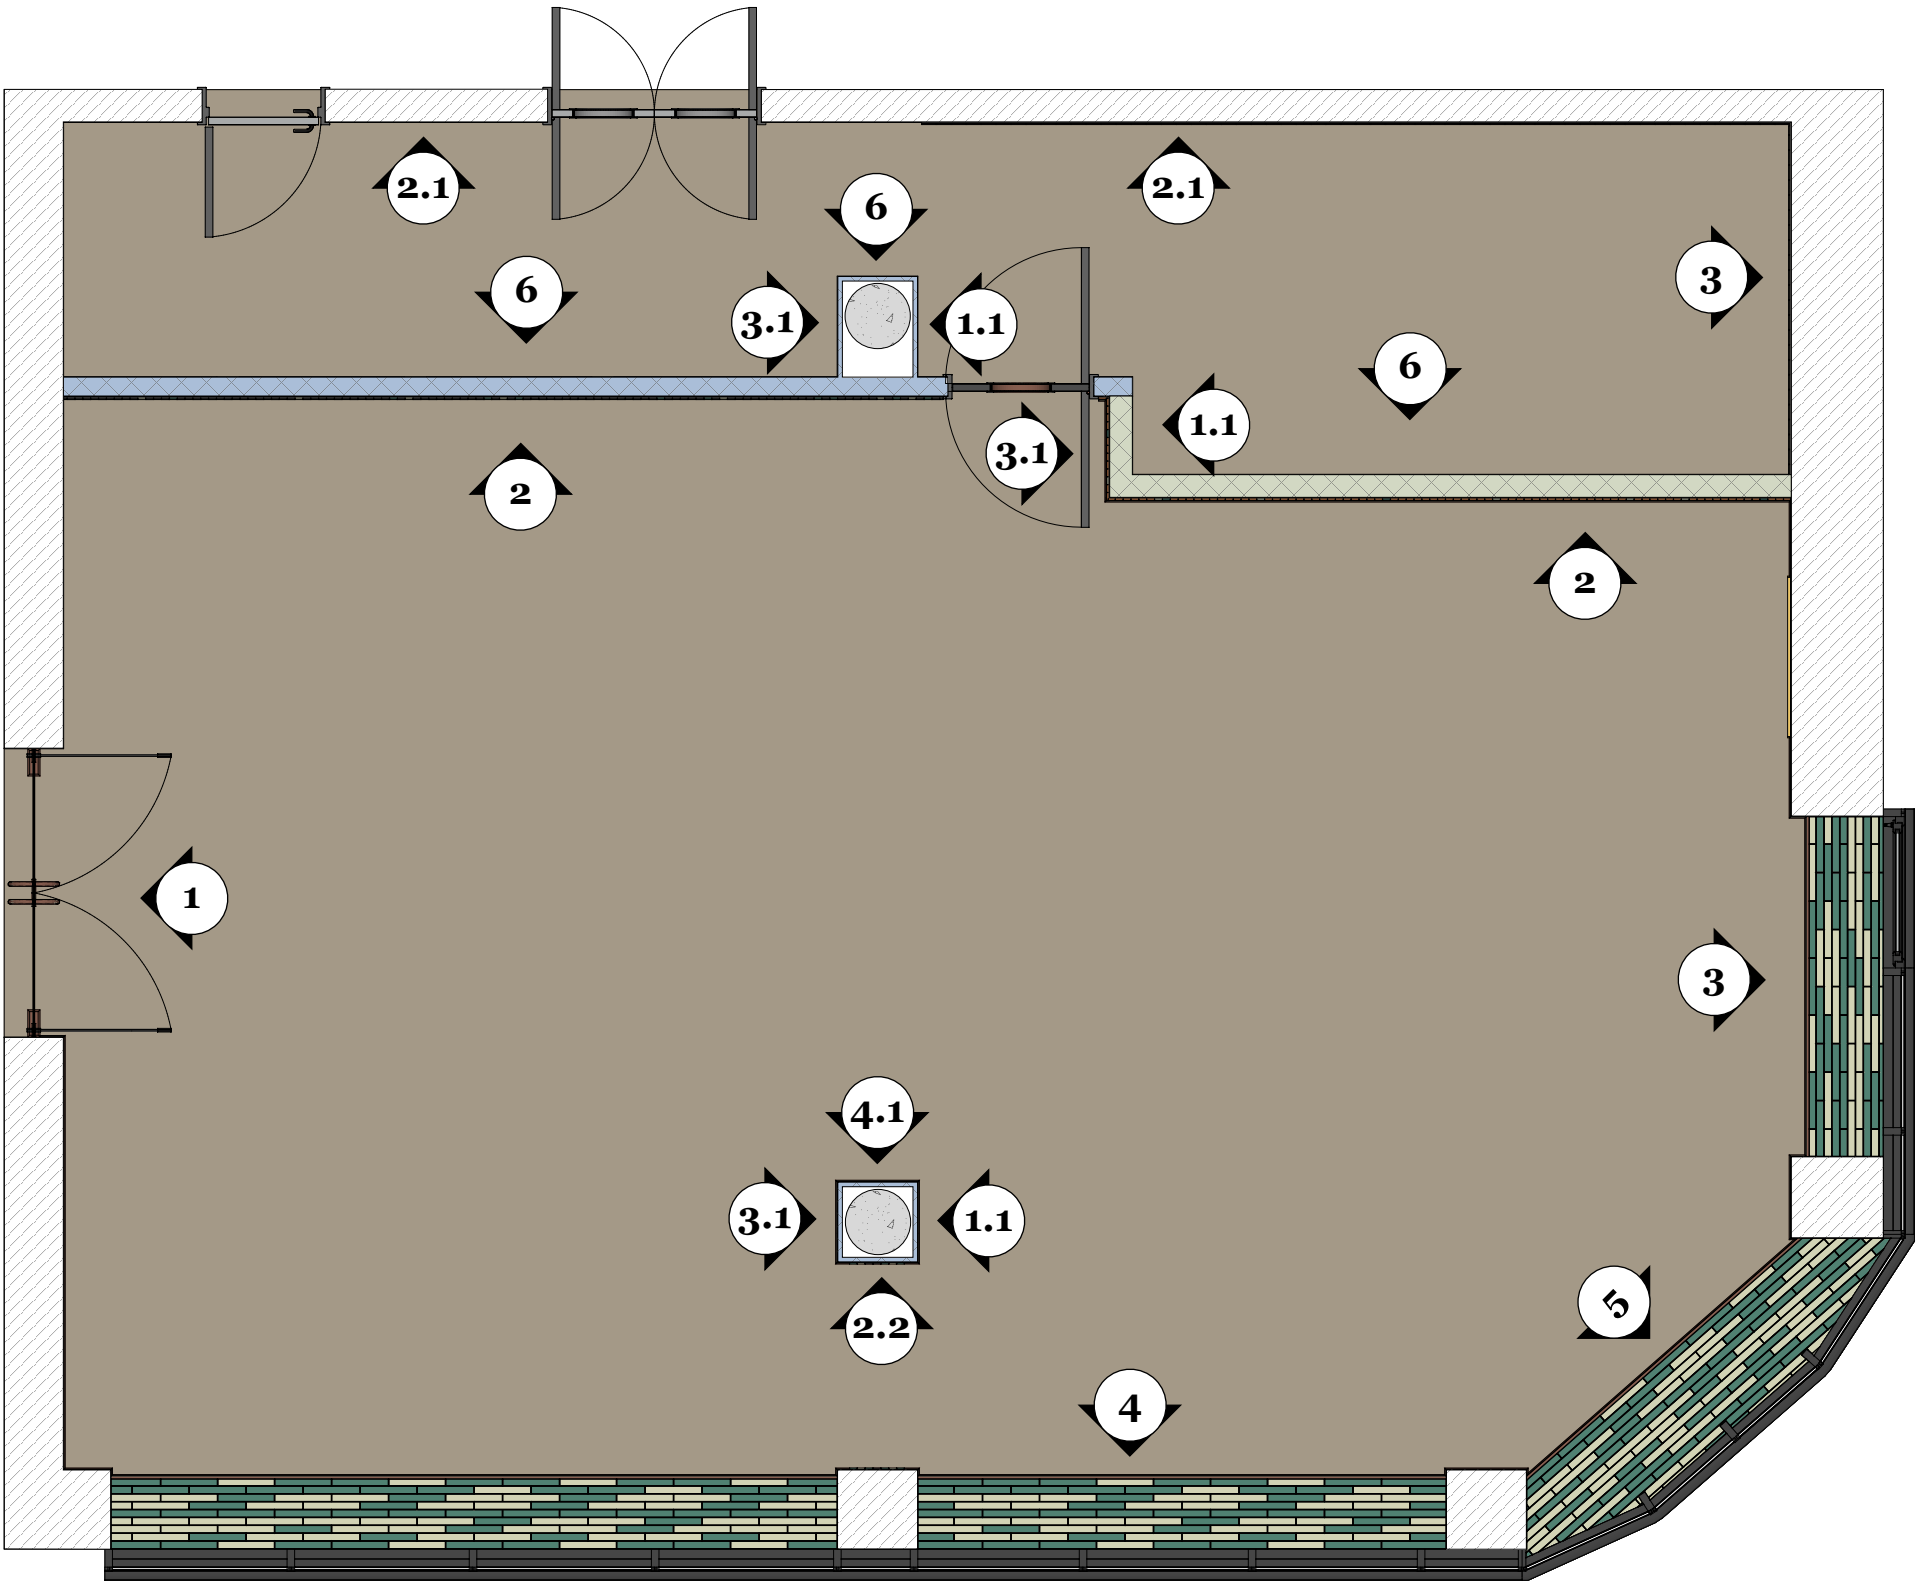

Развертки стен 1 М 1:50

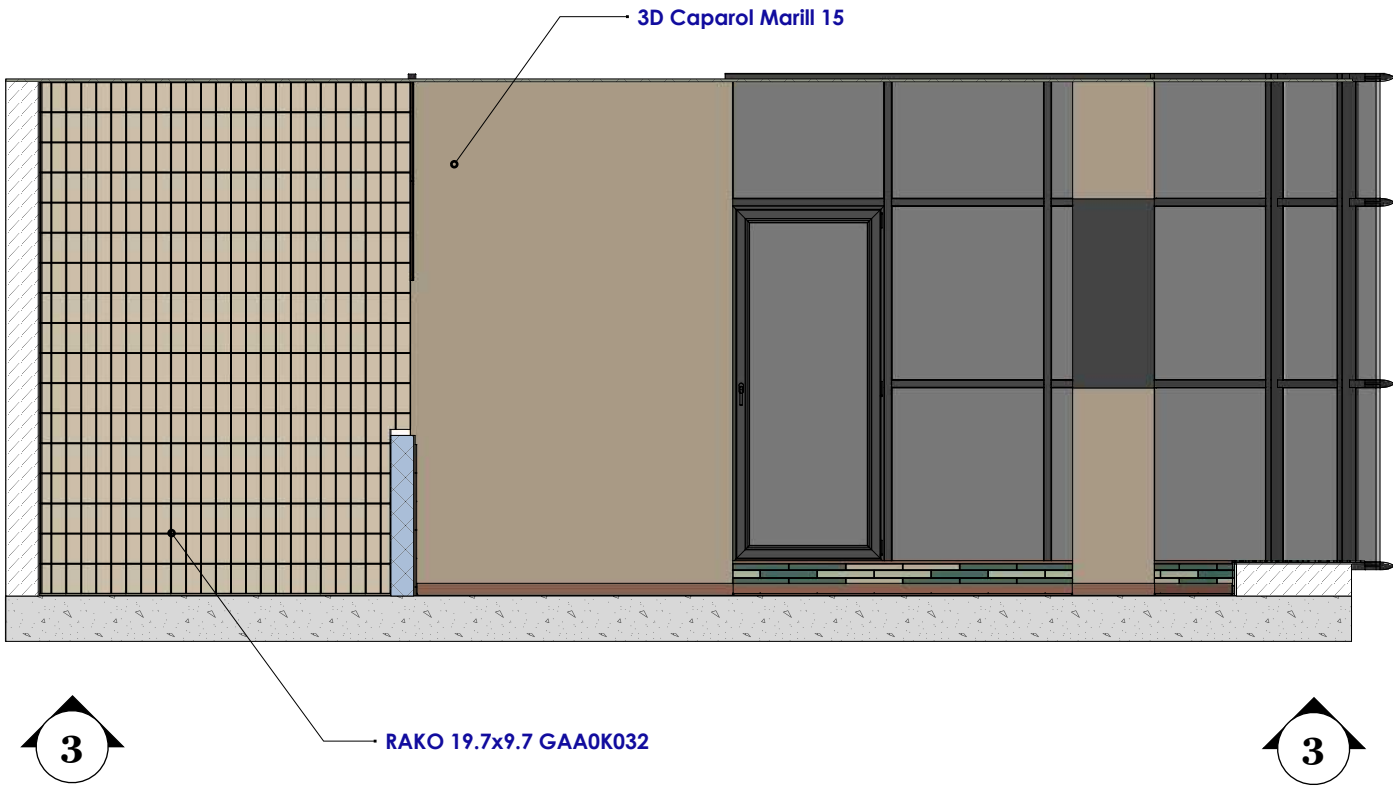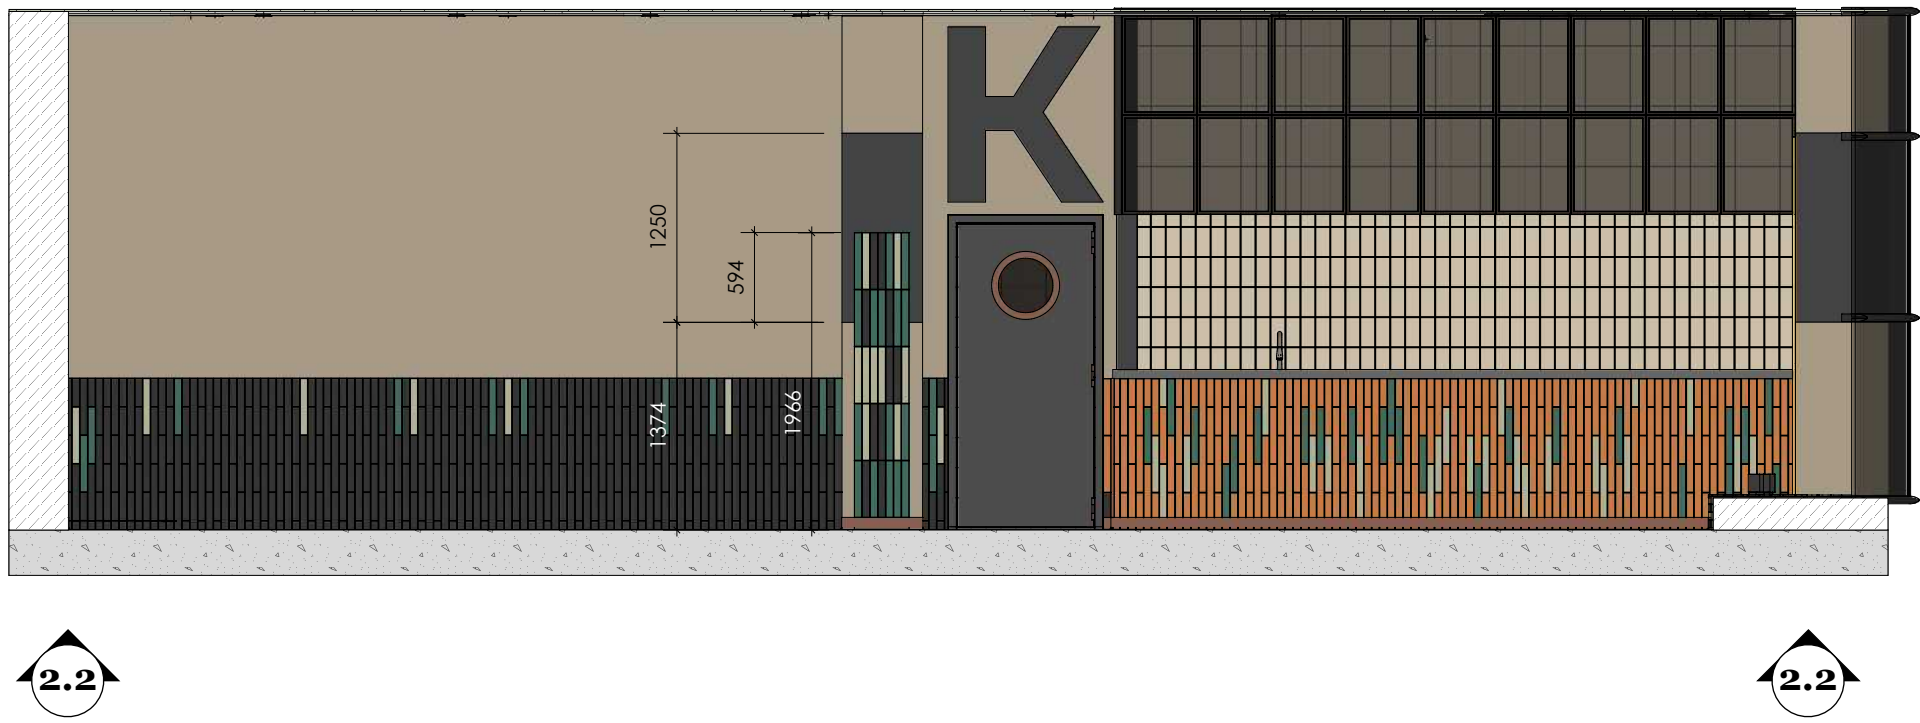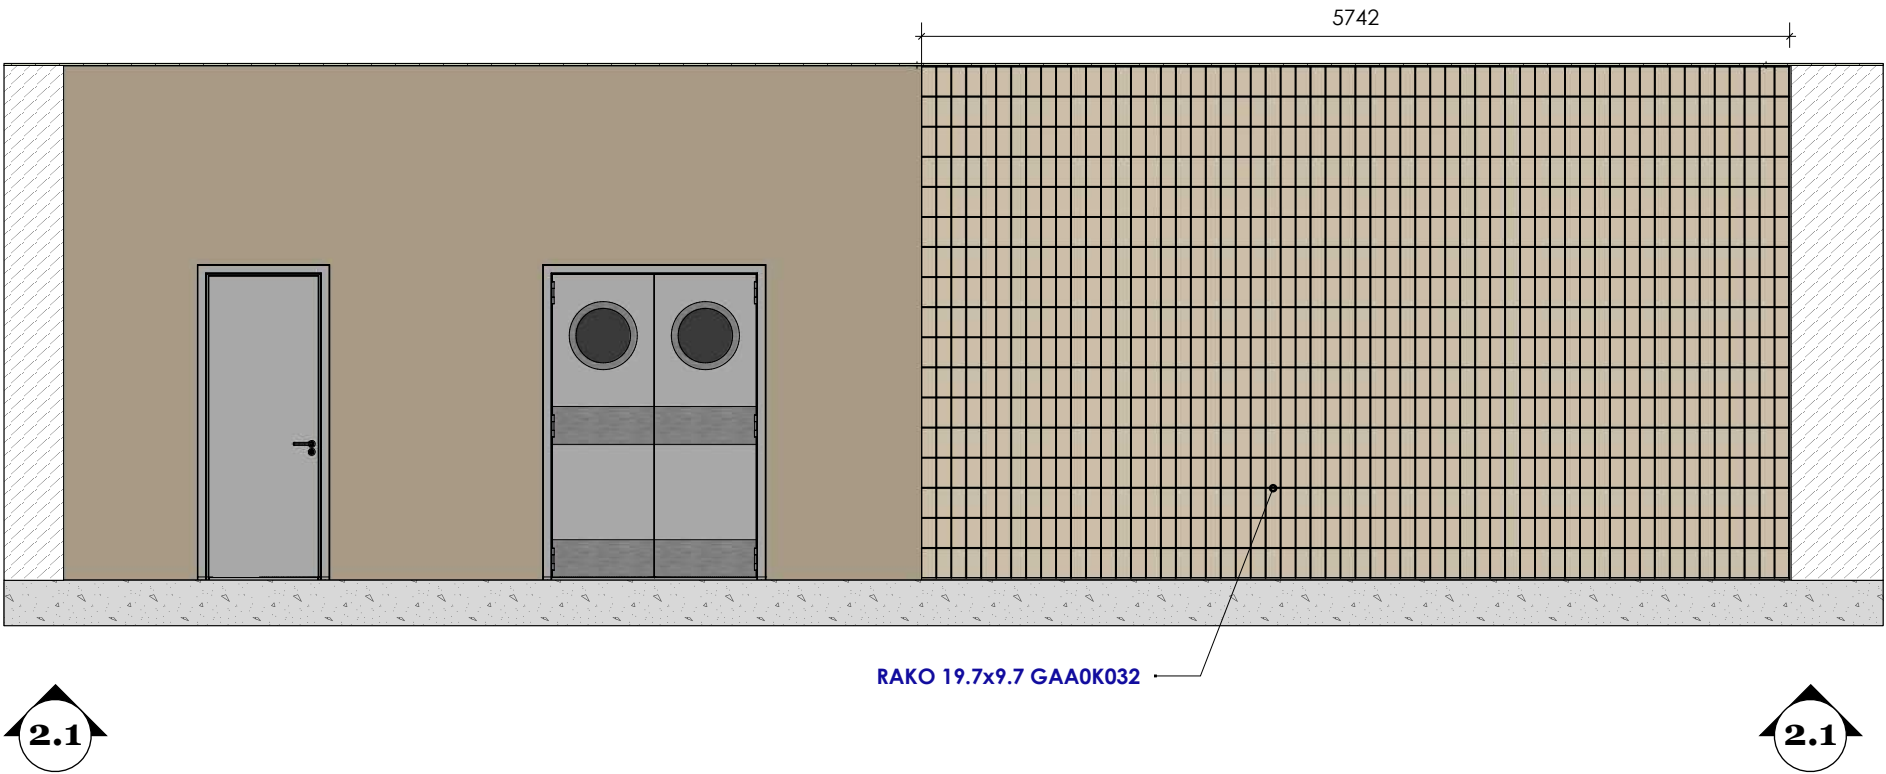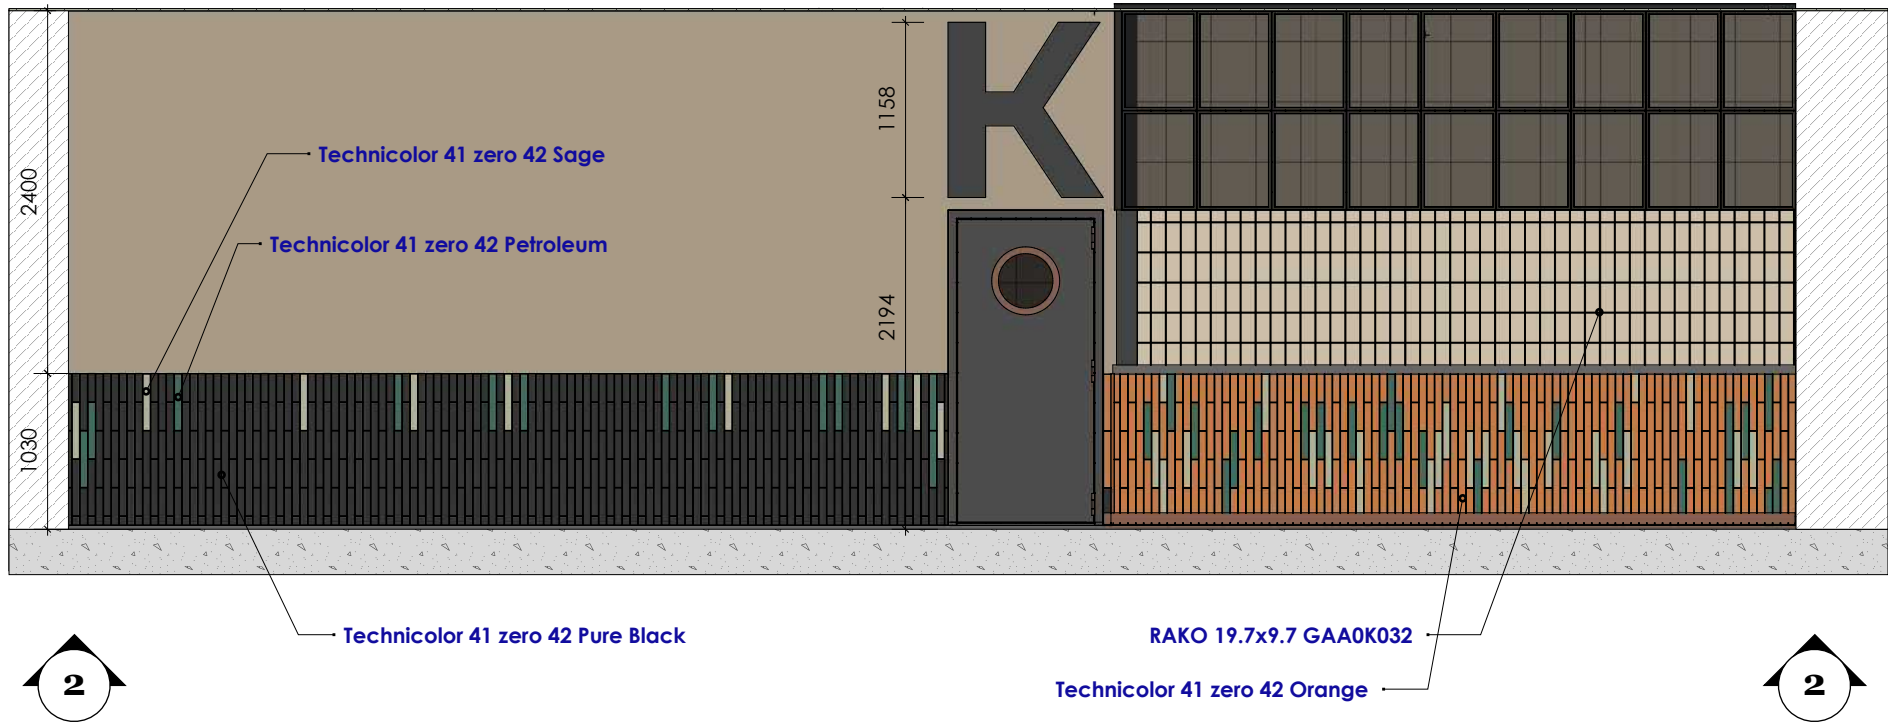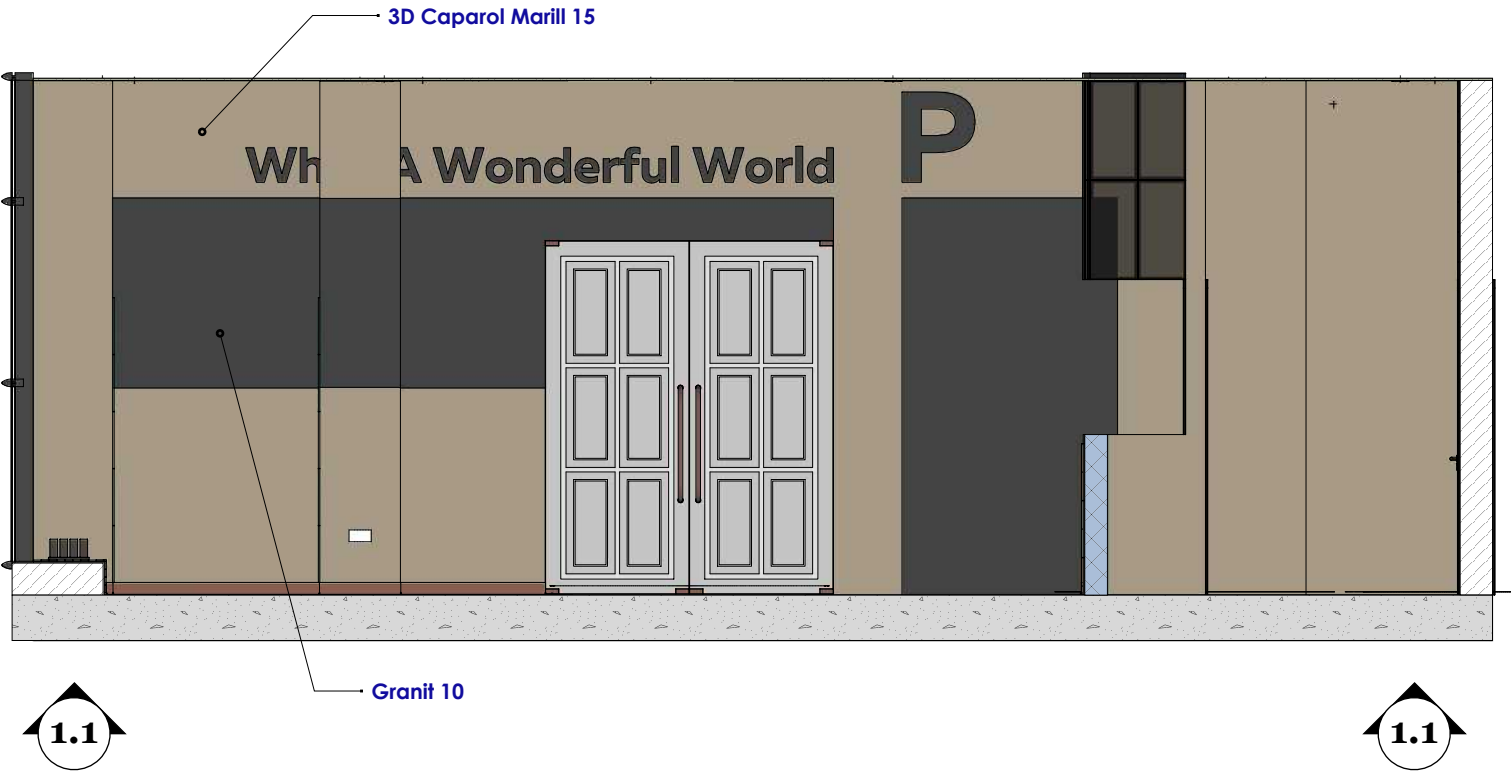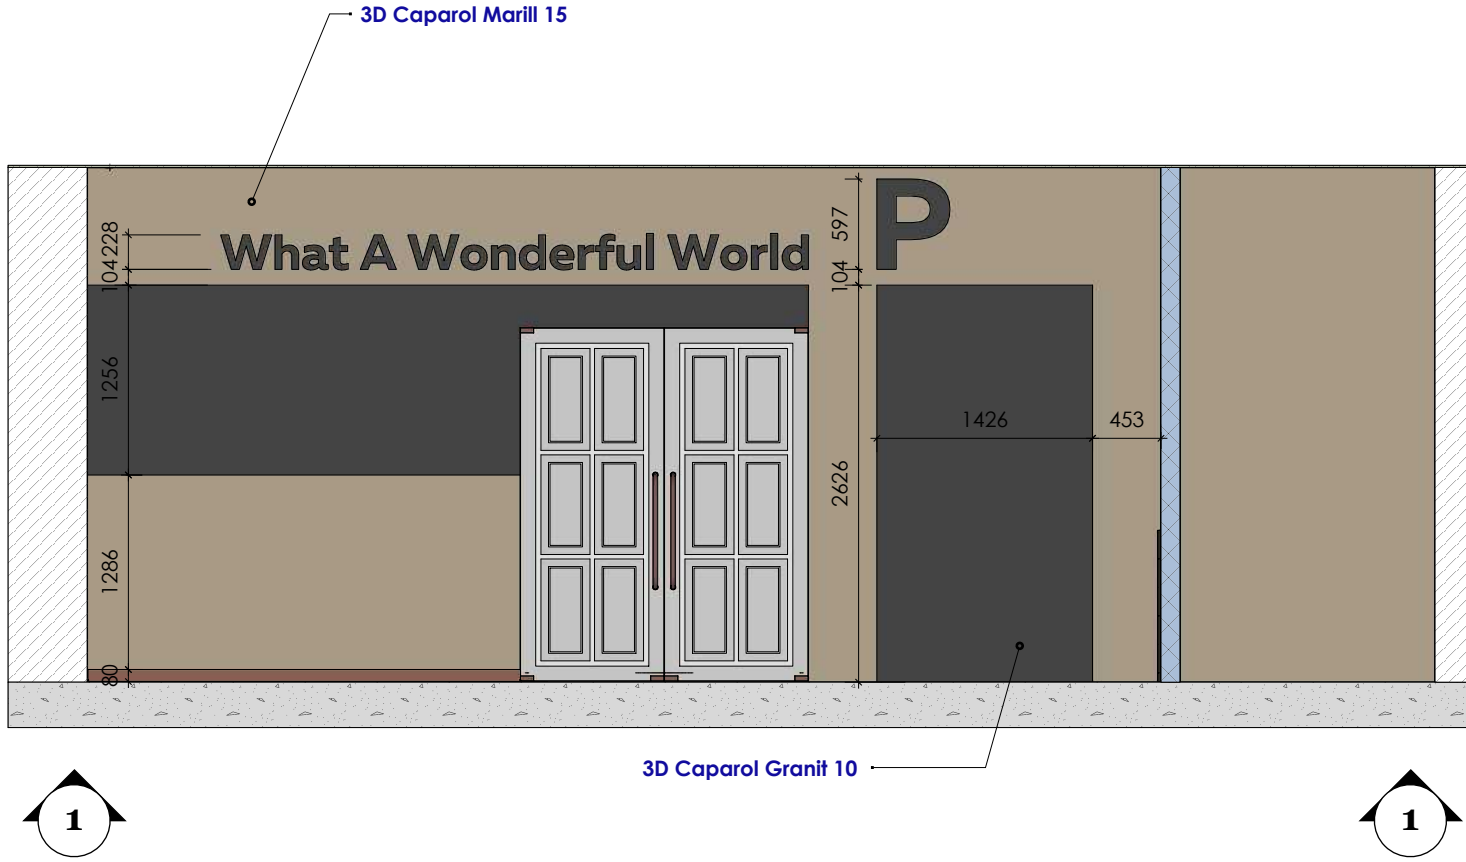


Развертки стен 2 М 1:50



3.1

3.1

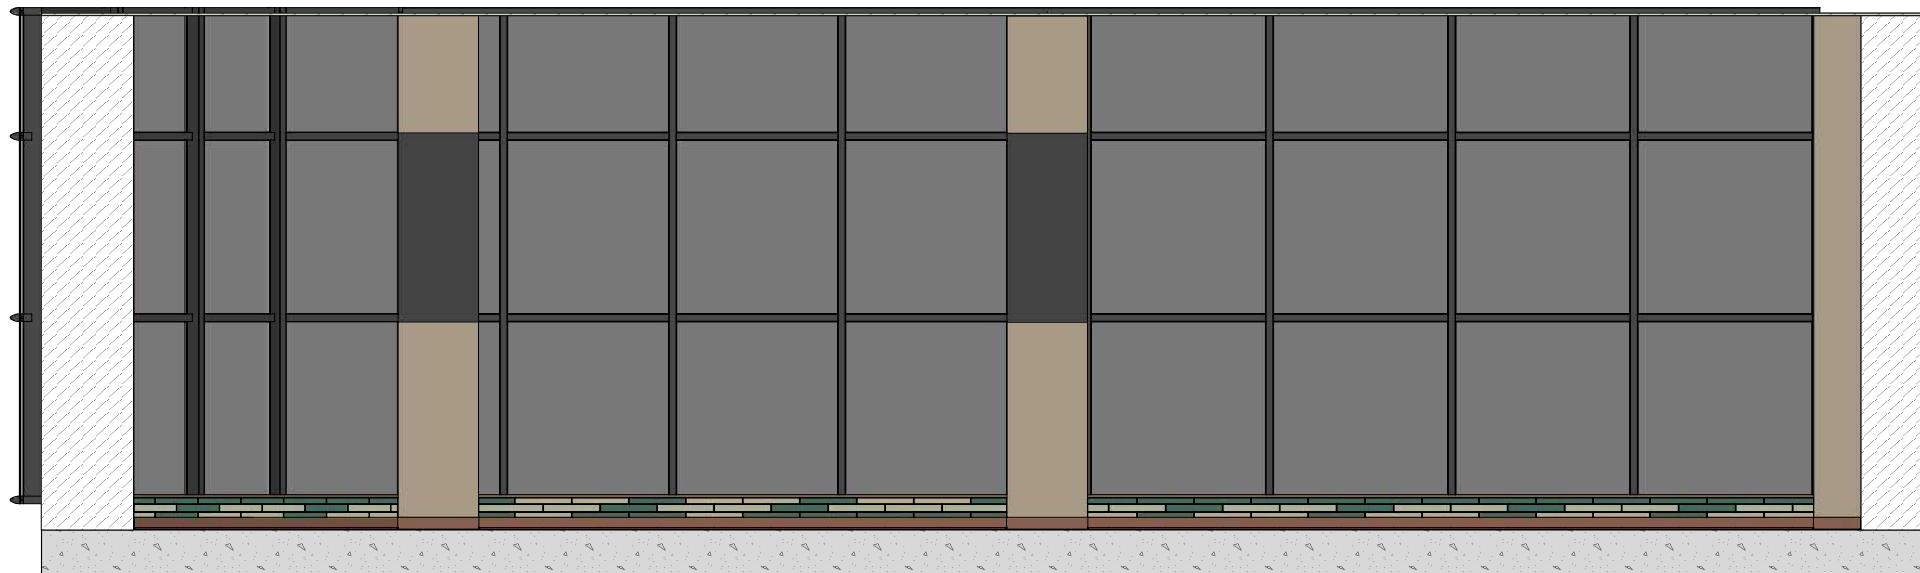


4.1

4.1



6

6

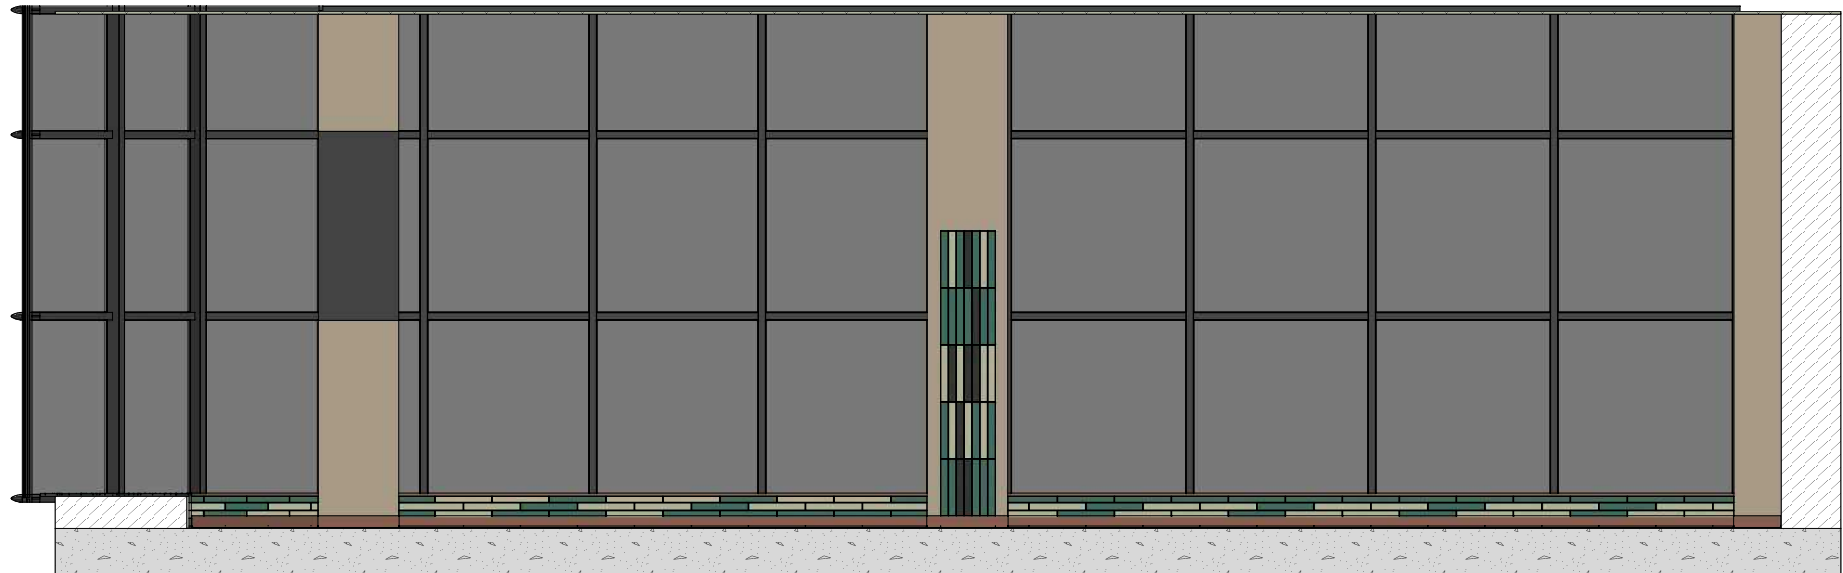

4

4




5

5





- 1) RAKO 19.7x9.7 GAA0K032 — 27.73 m² (1404 шт.)
- 2) Technicolor 41 zero 42 Petroleum — 5.68 m² (303 шт.)
- 3) Technicolor 41 zero 42 Sage — 5.56 m² (297 шт.)
- 4) Technicolor 41 zero 42 Pure Black — 6.69 m² (357 шт.)
- 5) Eternal colour 40392 cement — 100.23 m²
- 6) 3D Caparol Marill 15 — 233.4 m²
- 7) 3D Caparol Granit 10 — 15.9 m²

План электрики кафетерий М 1:50

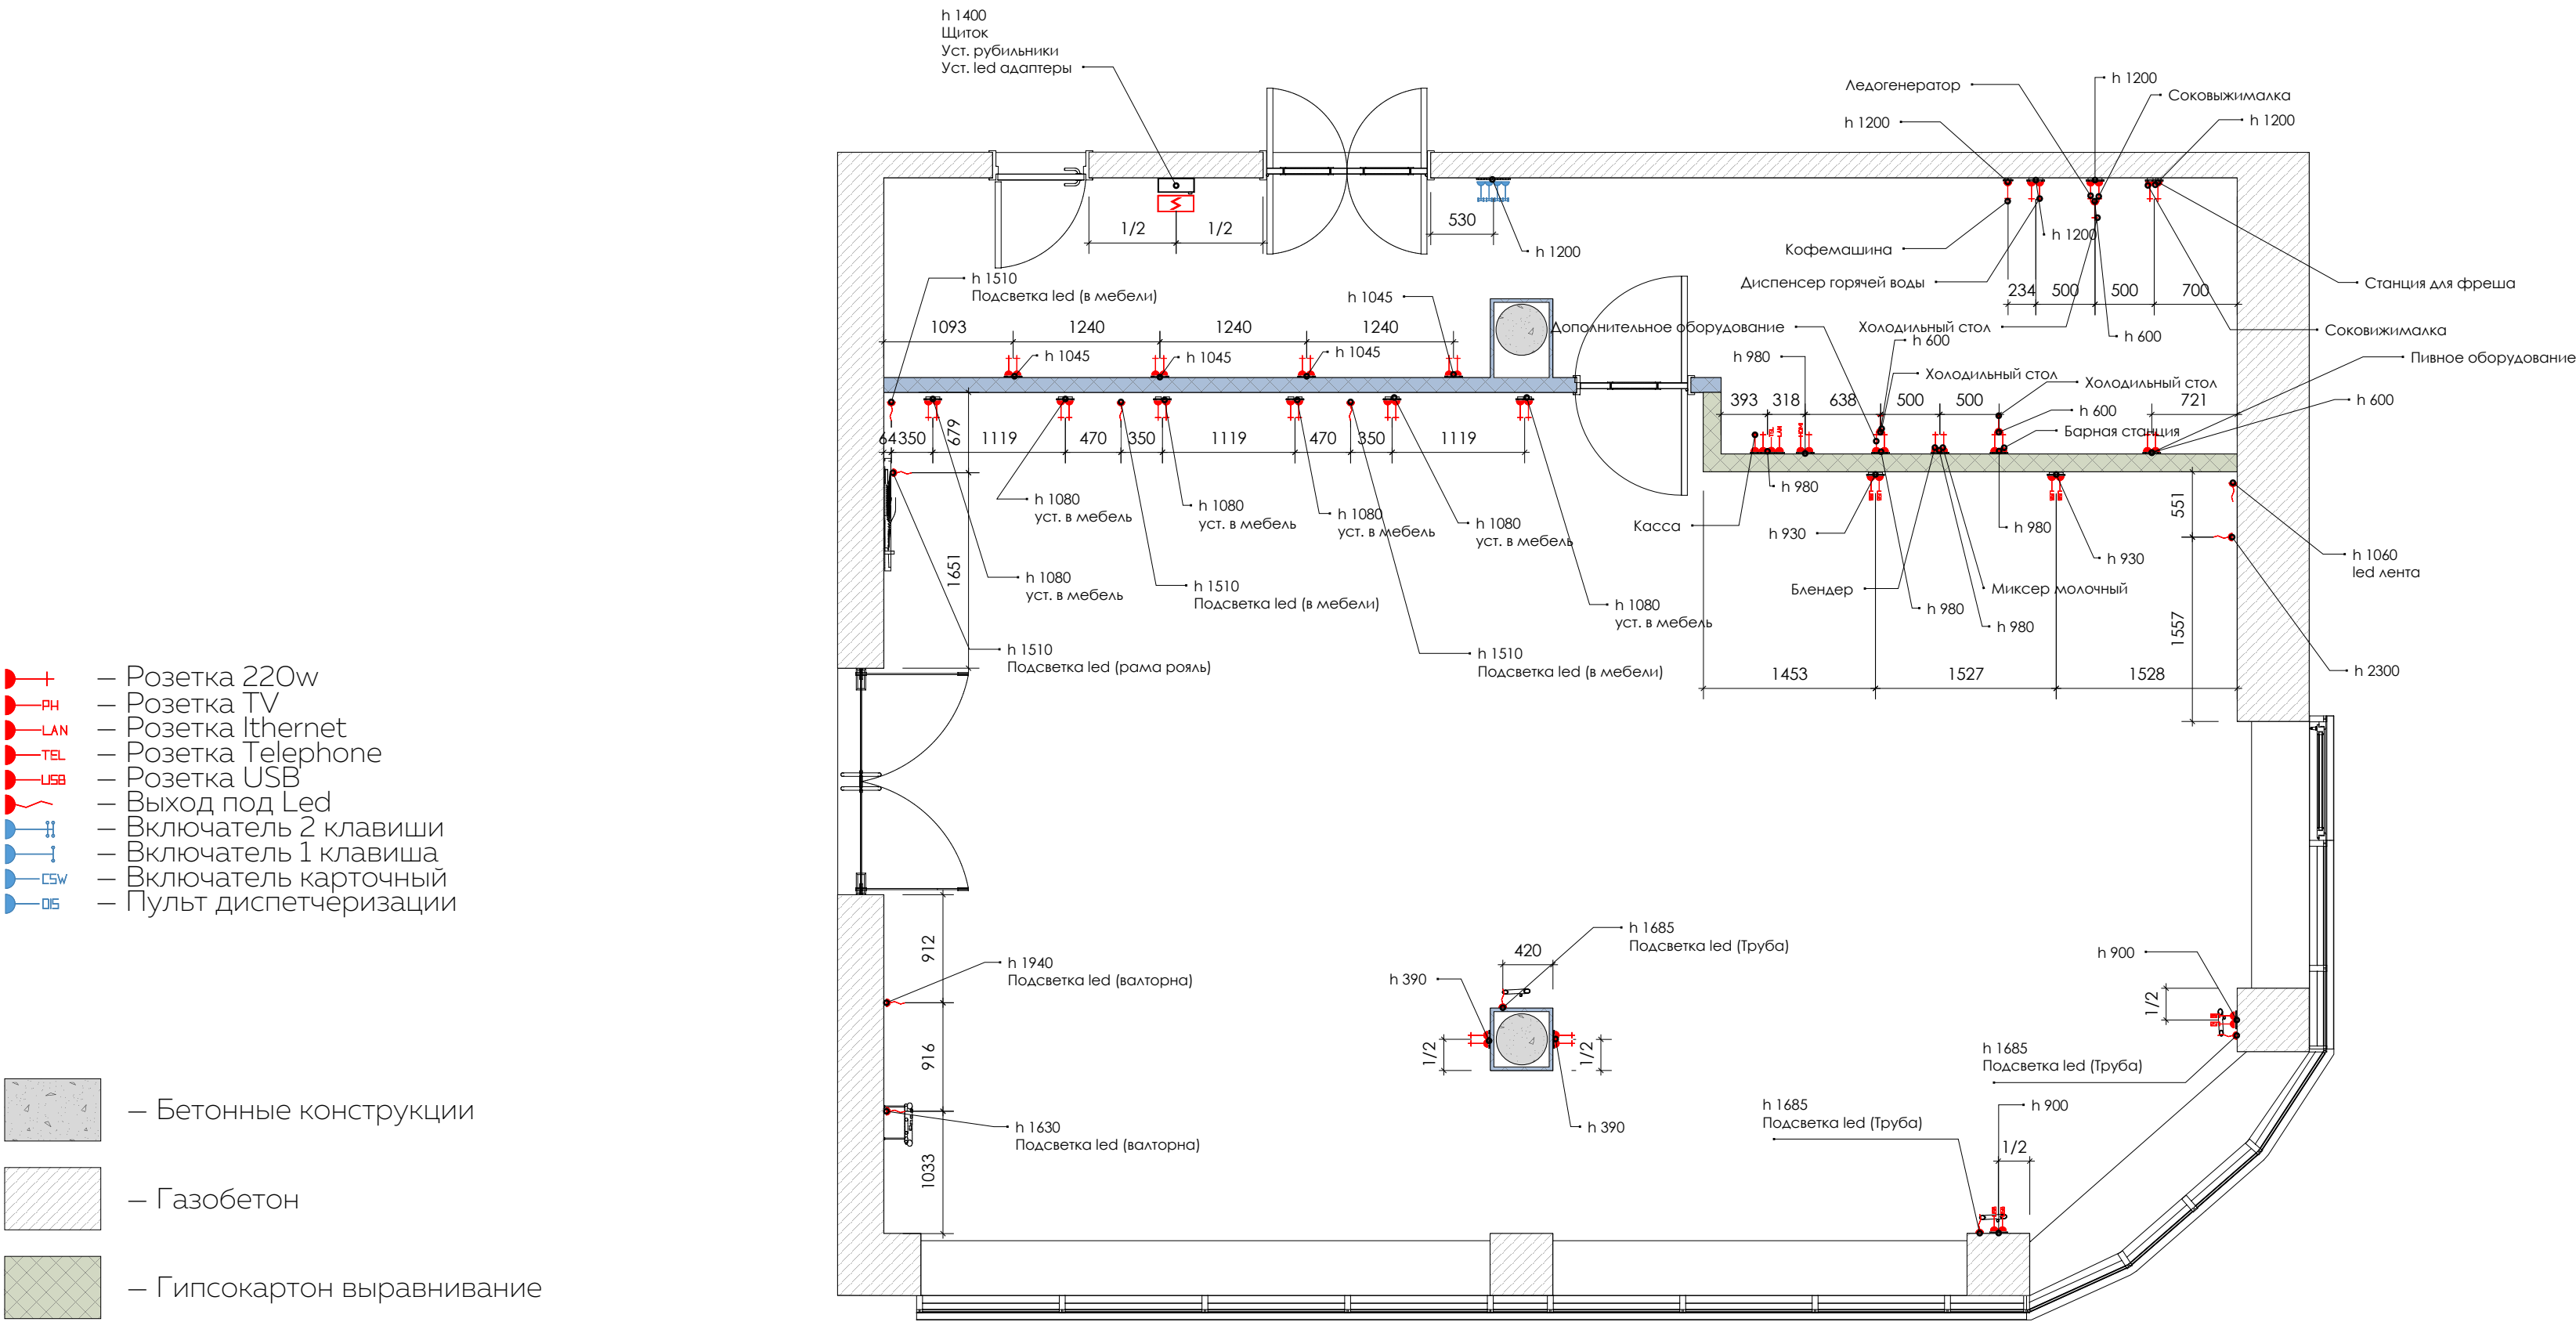

* — Фурнитура (schneider asfora antrazit)

План потолка М 1:50

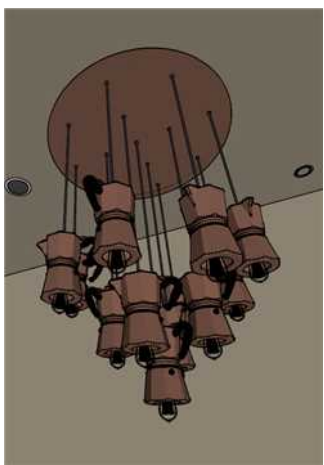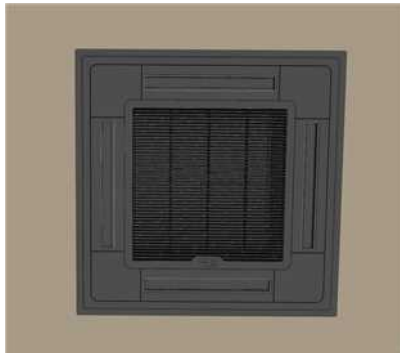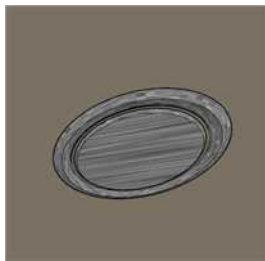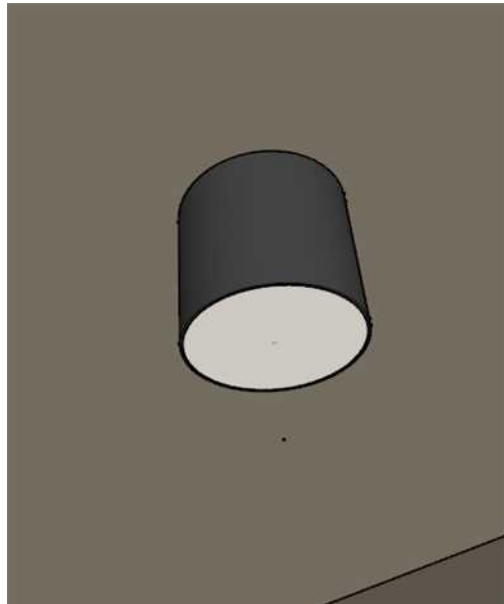

Светильник потолочный NOWODVORSKI 78643

Анемостат нержавеющей
Датчик дыма

Светильн авторский

Кассетный кондиционер

Камера по типу
Hikvision DS-2CE56C0T-IRM (2.8 мм)

Потолочный динамик

Трековый свет

Светильник авторский 2

Вывод под полотно проектора


Скрытое полотно проектора

Проектор выводы:
220
hdmi
ethernet

- Бетонные конструкции
- Газобетон
- Гипсокартон выравнивание
- Гипсокартон с шумоизоляцией
- Вентканал
- Демонтаж перекрытия
- Монтаж перекрытия


План включателей М 1:50

- Бетонные конструкции
- Газобетон
- Гипсокартон выравнивание
- Гипсокартон с шумоизоляцией
- Вентканал
- Демонтаж перекрытия
- Монтаж перекрытия

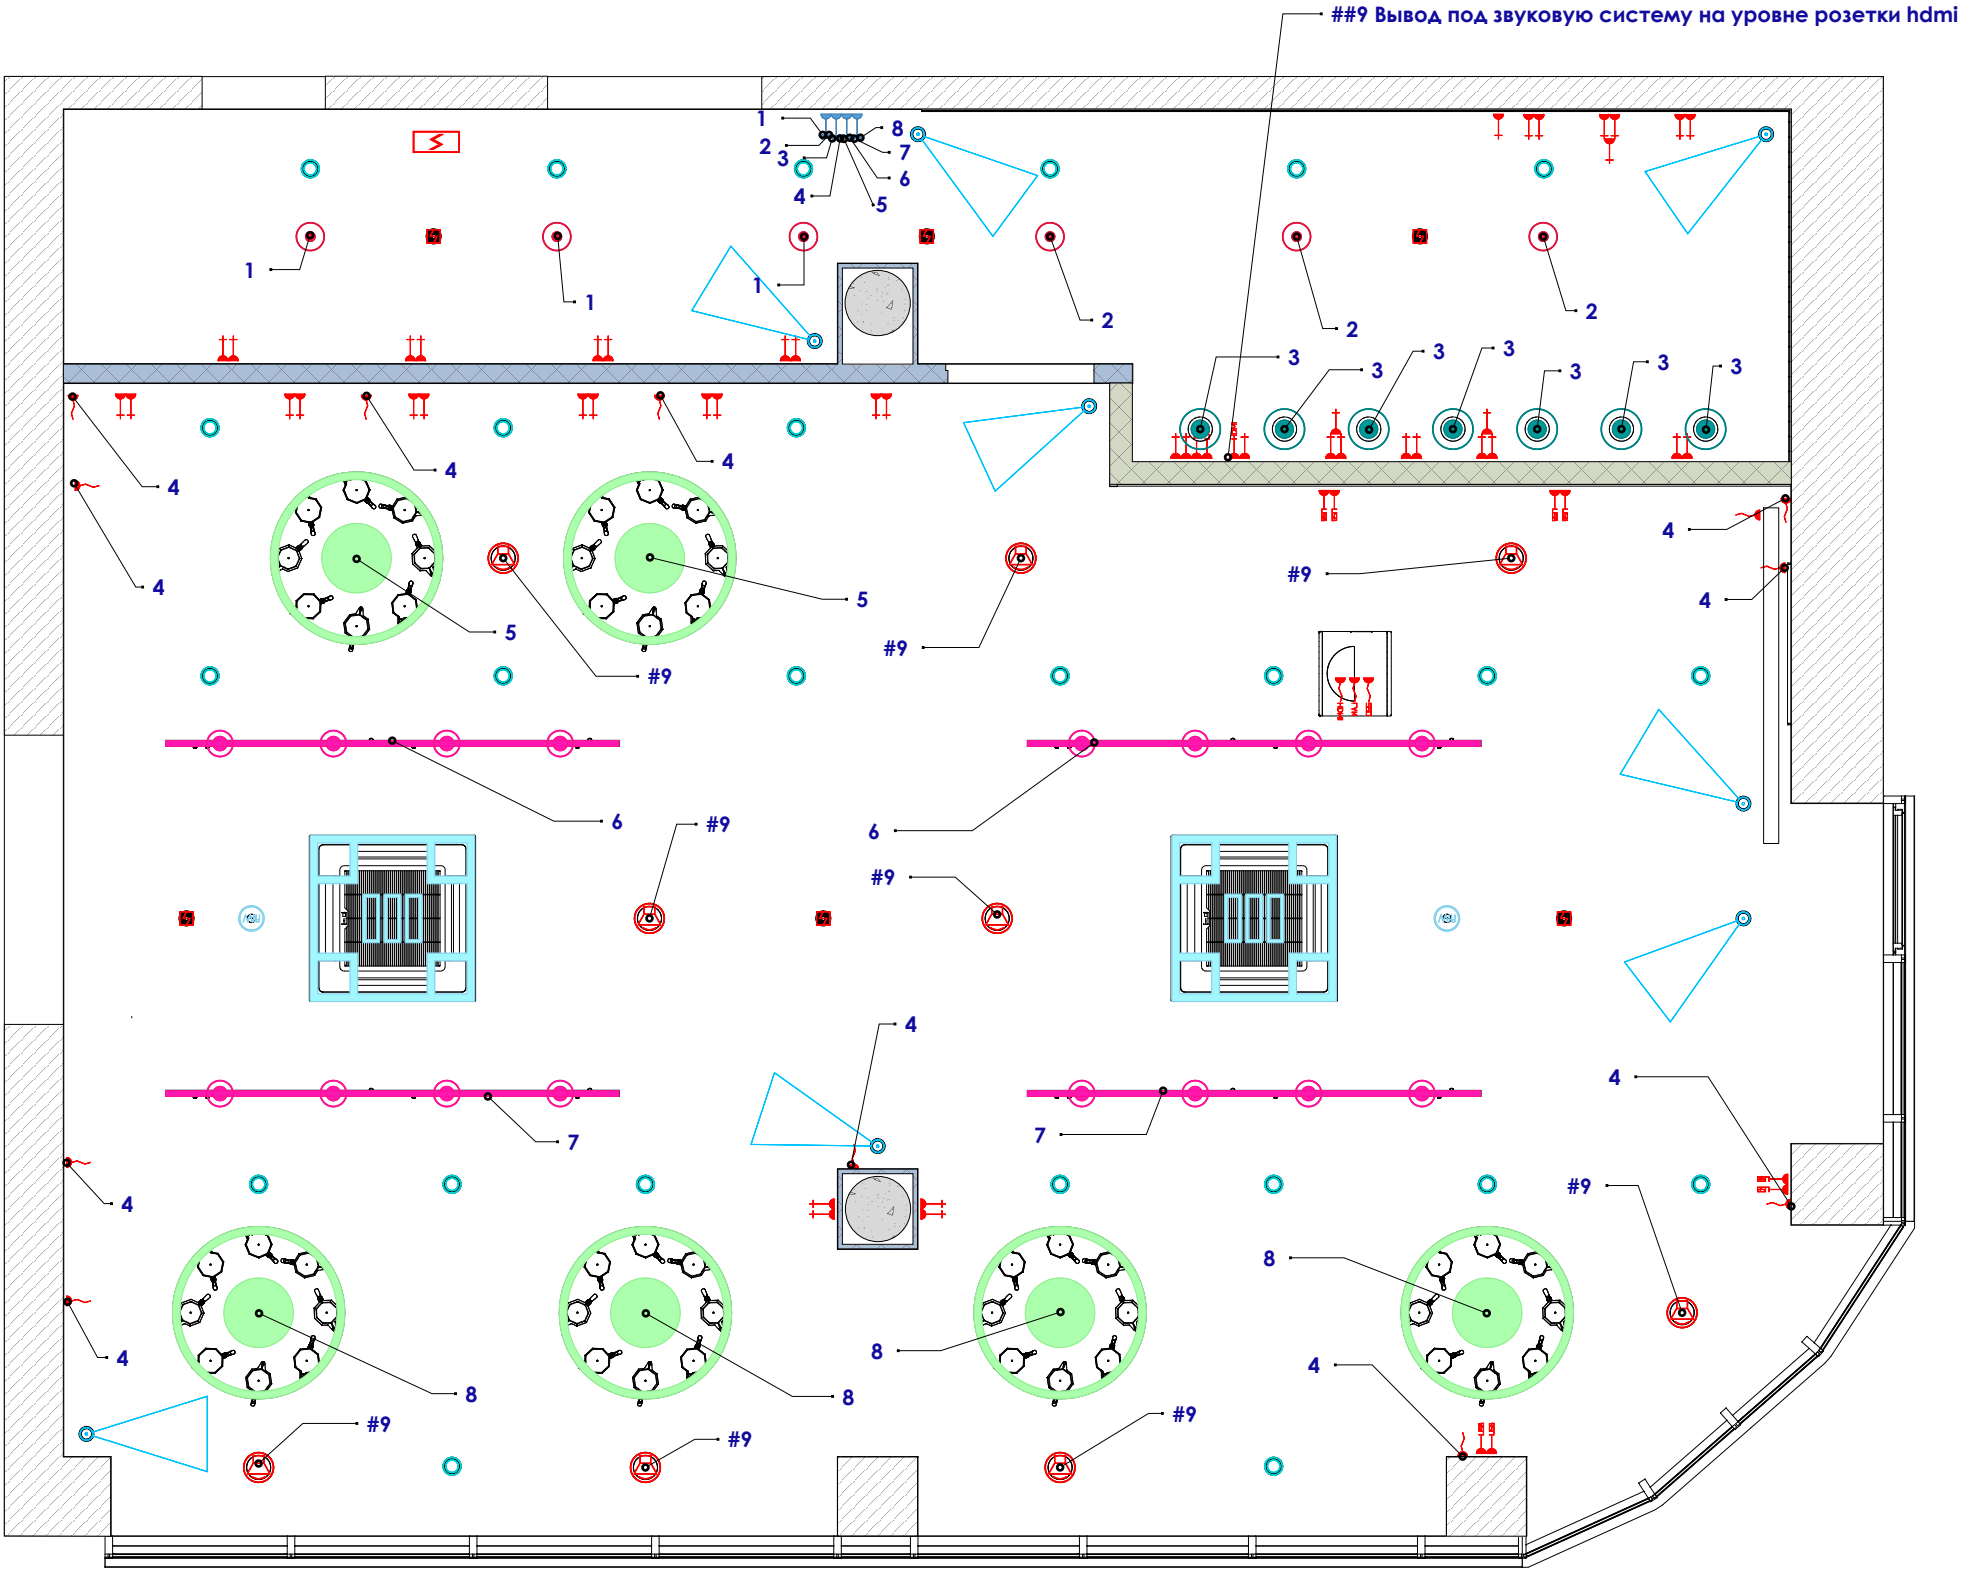


План сантехники М 1:50

- Бетонные конструкции
- Газобетон
- Гипсокартон выравнивание
- Гипсокартон с шумоизоляцией
- Вентканал
- Демонтаж перекрытия
- Монтаж перекрытия

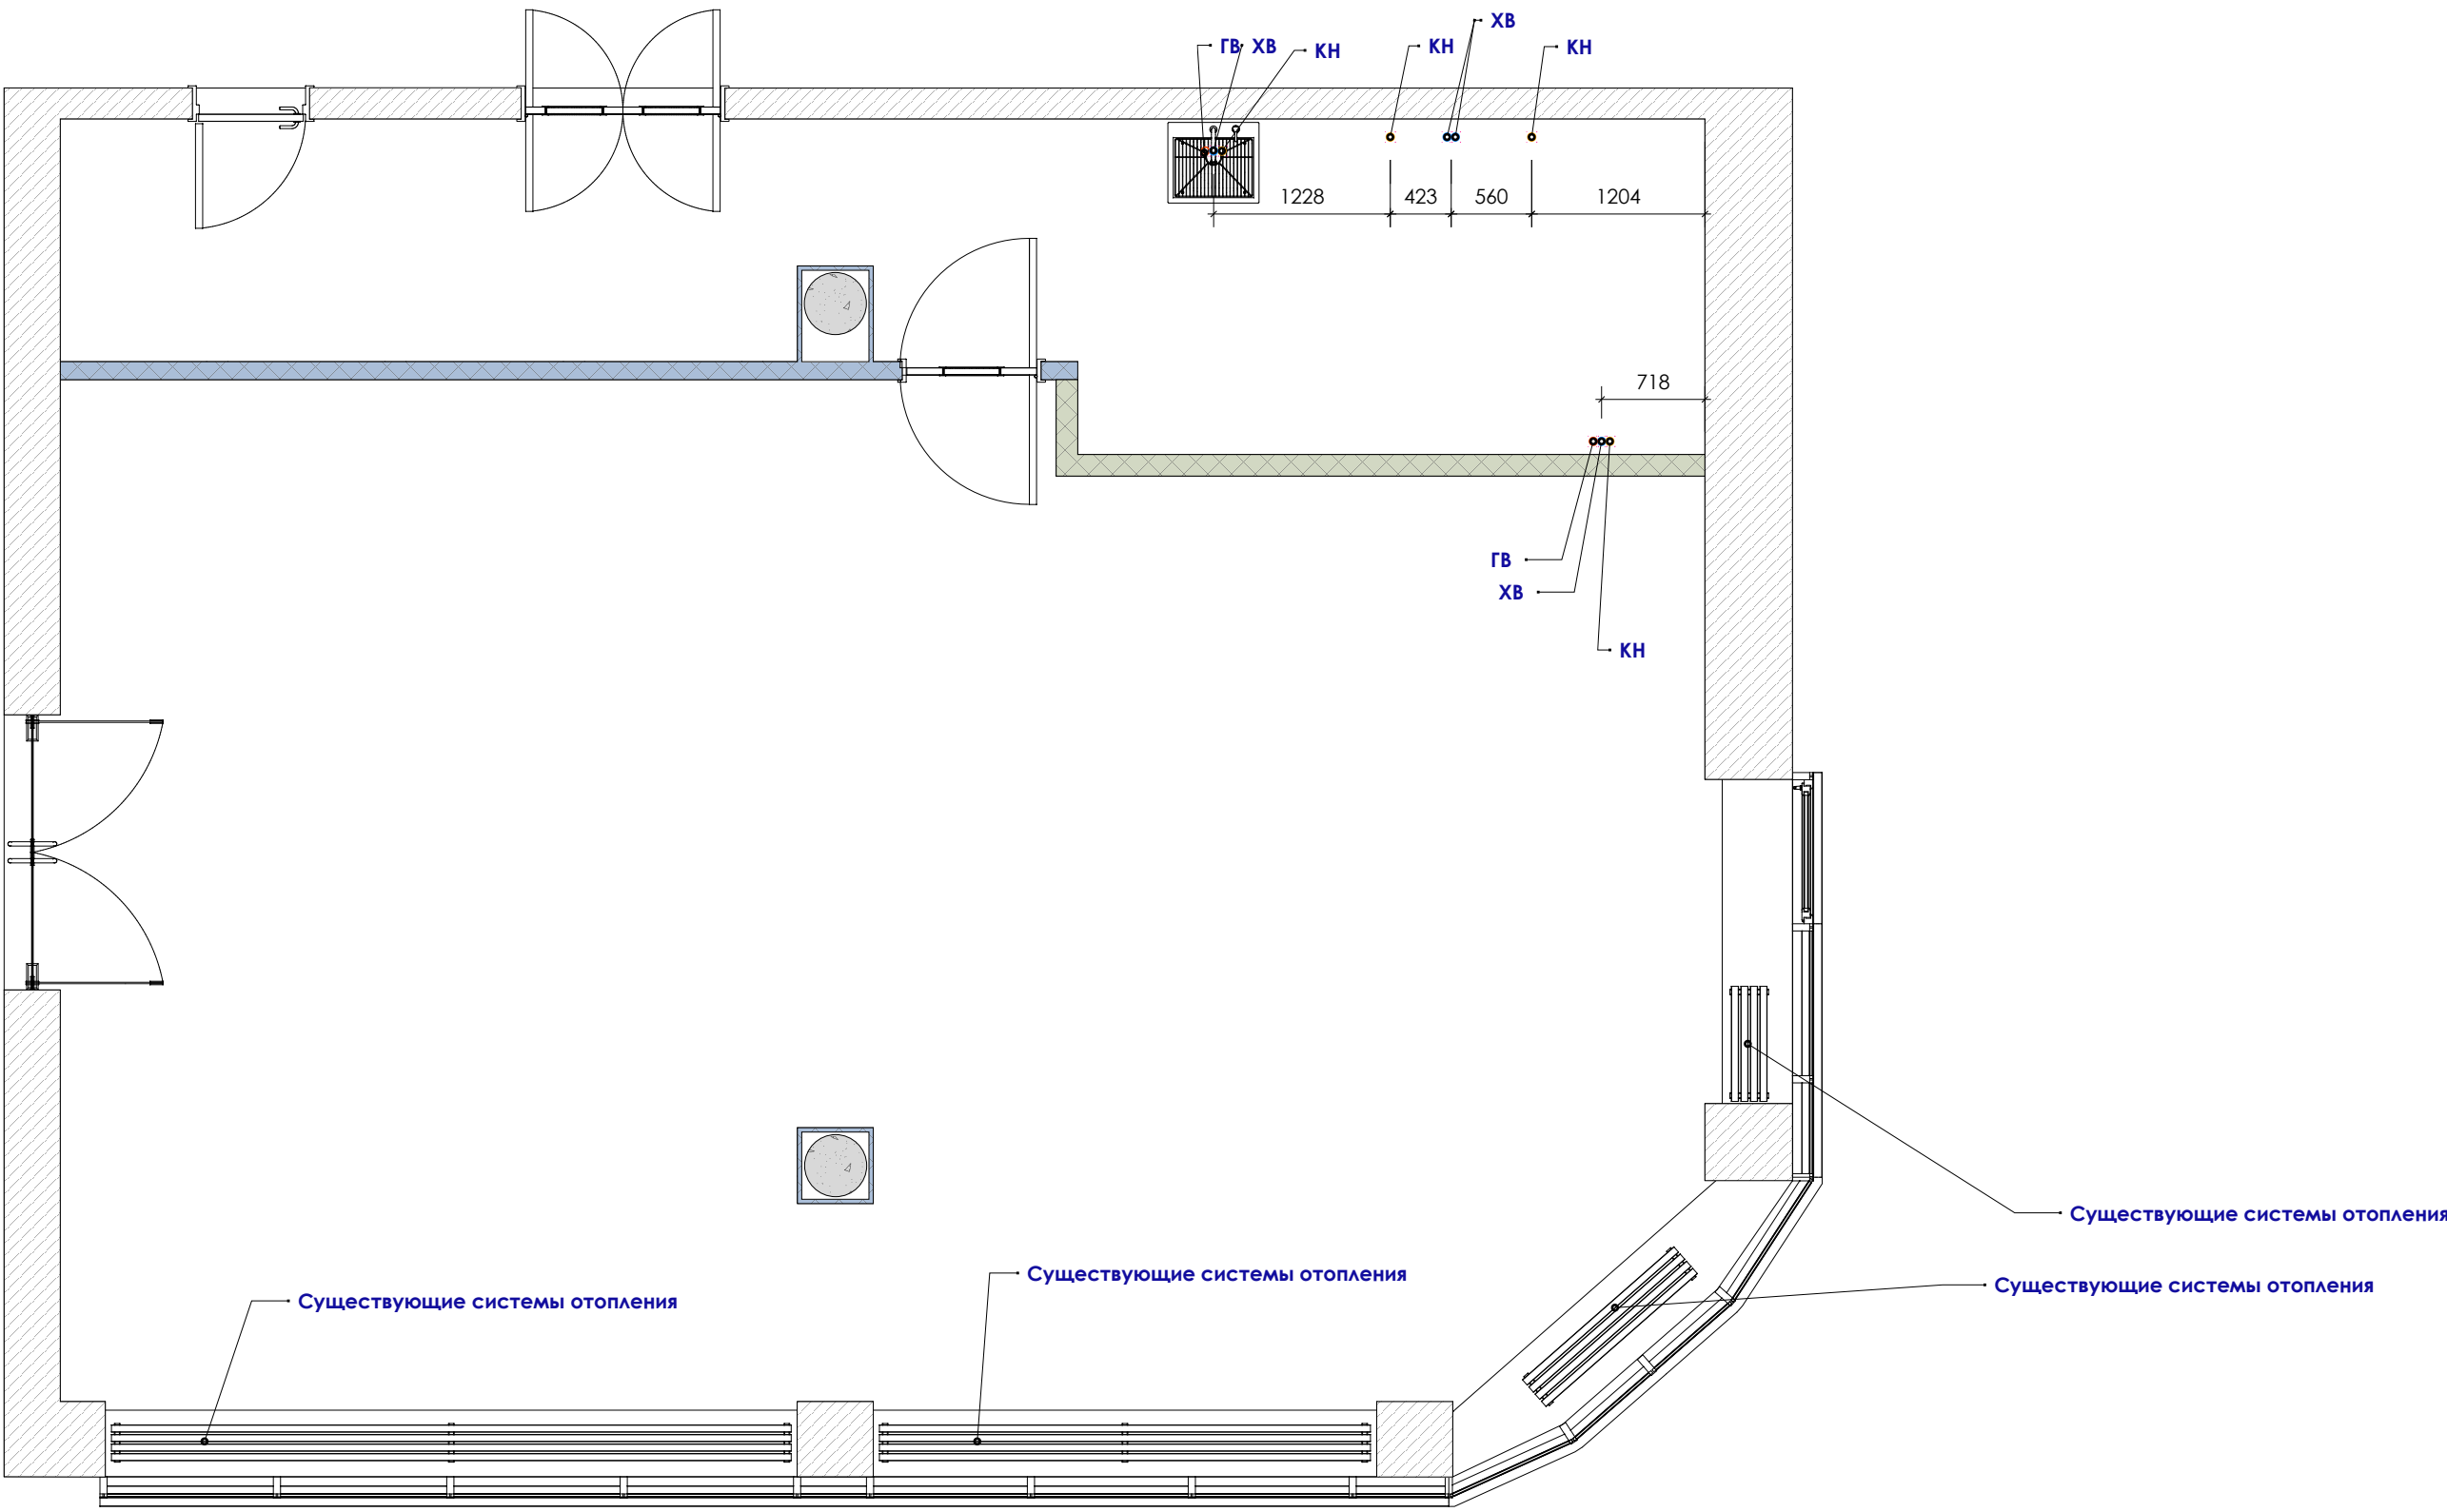

План мебели М 1:50

- Бетонные конструкции
- Газобетон
- Гипсокартон выравнивание
- Гипсокартон с шумоизоляцией
- Вентканал
- Демонтаж перекрытия
- Монтаж перекрытия

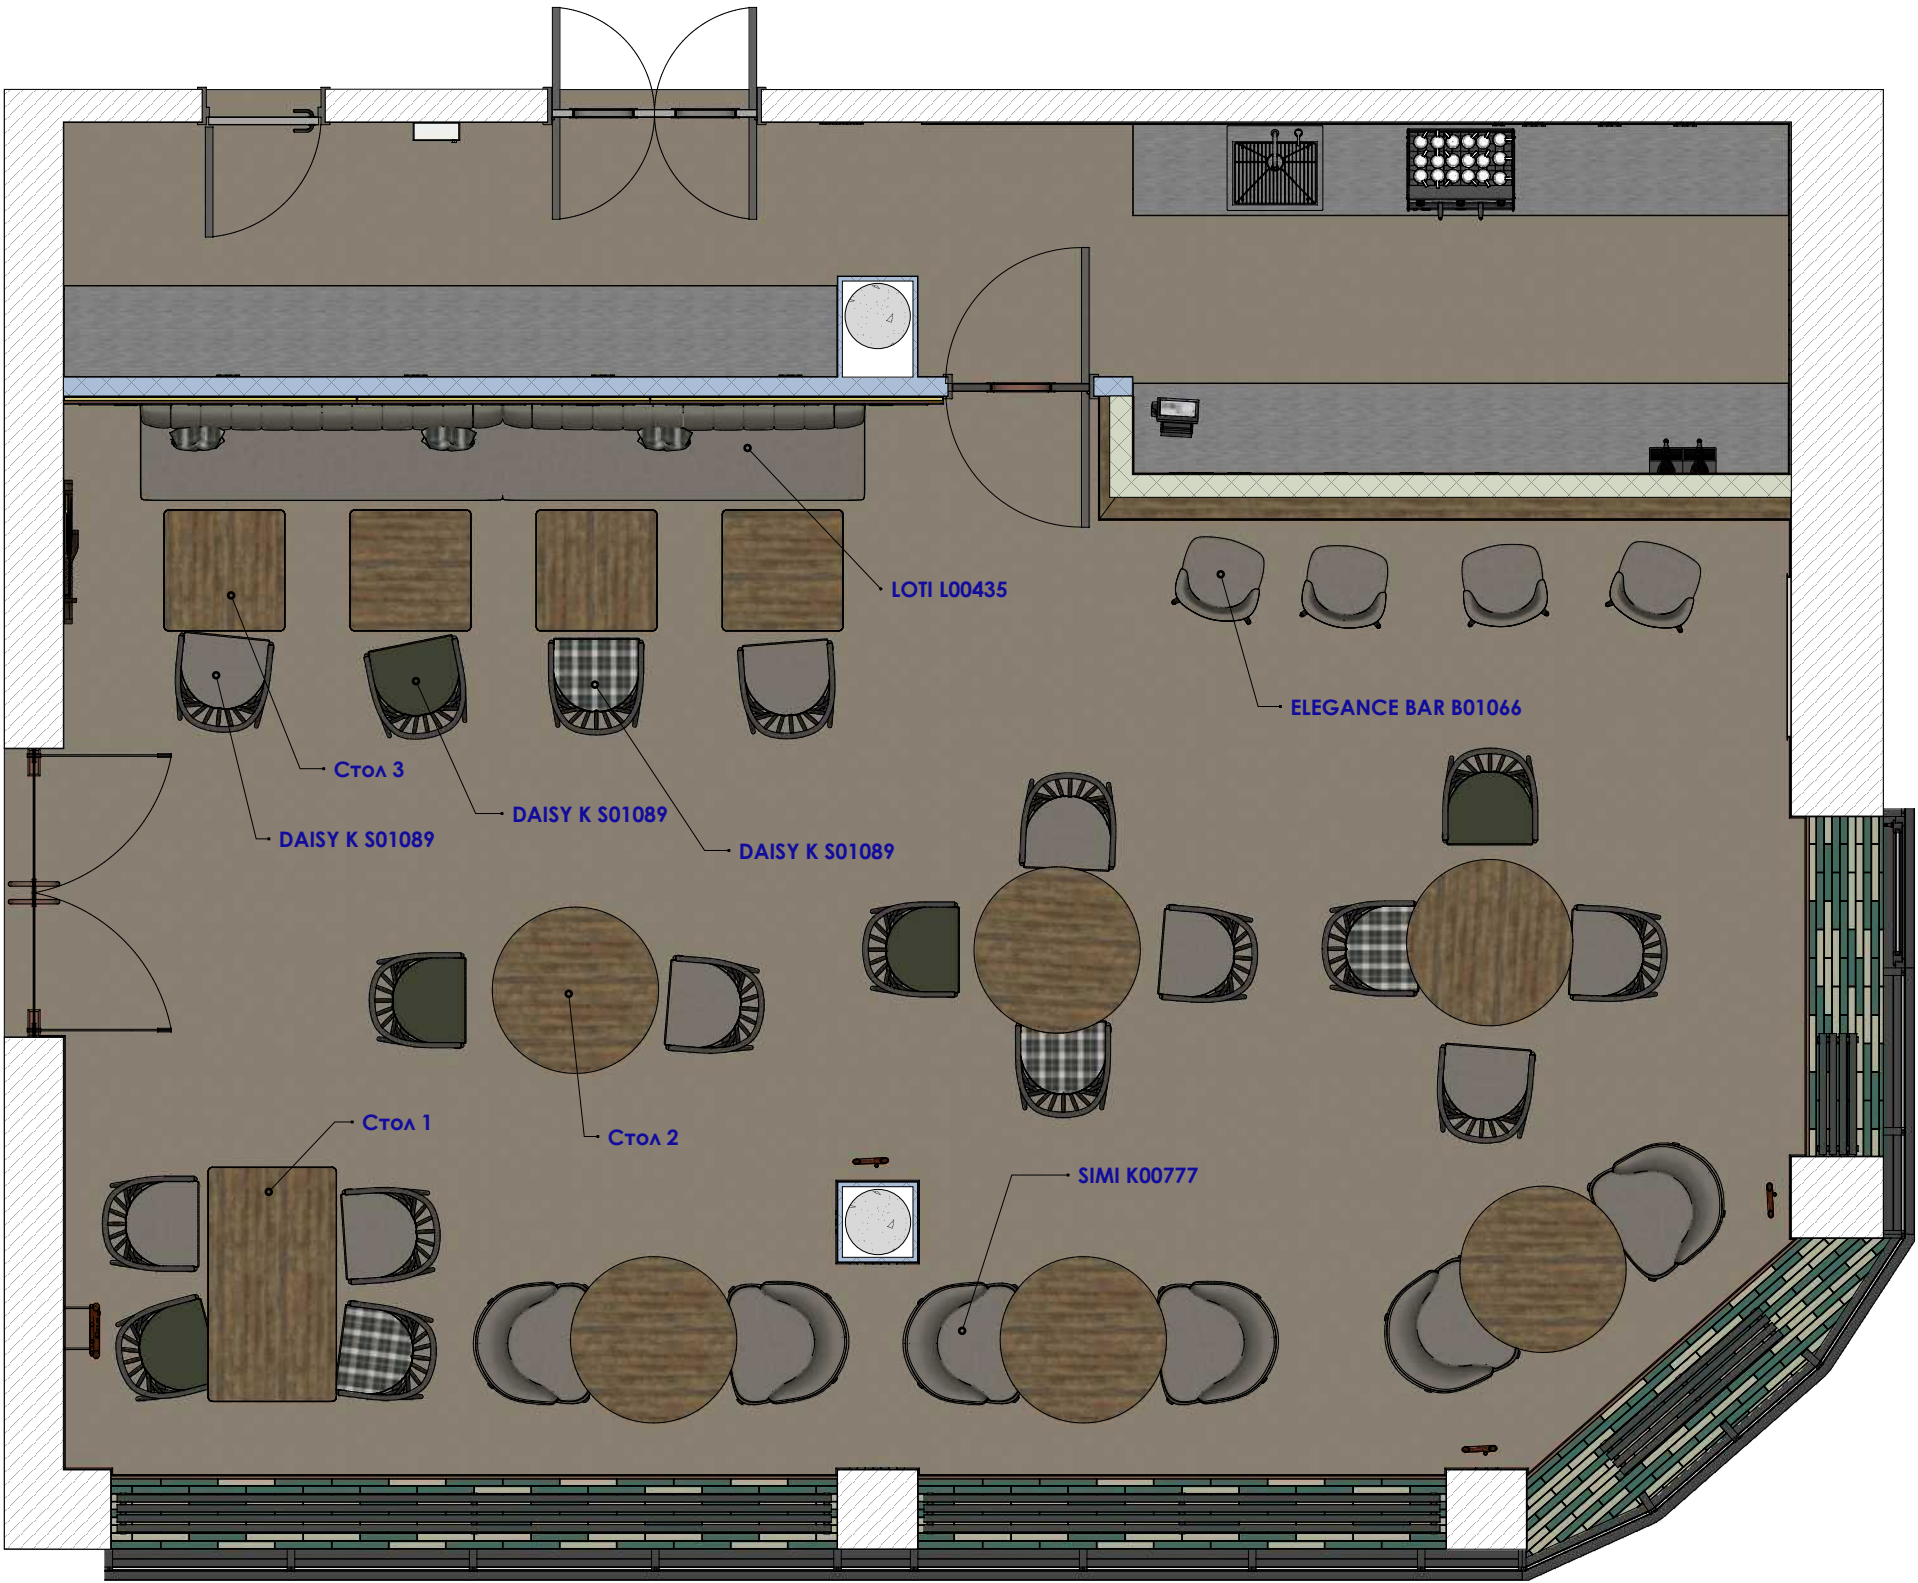

Скриншоты

