


Дизайн-проект коттеджа тип 1 в отеле "Platium"

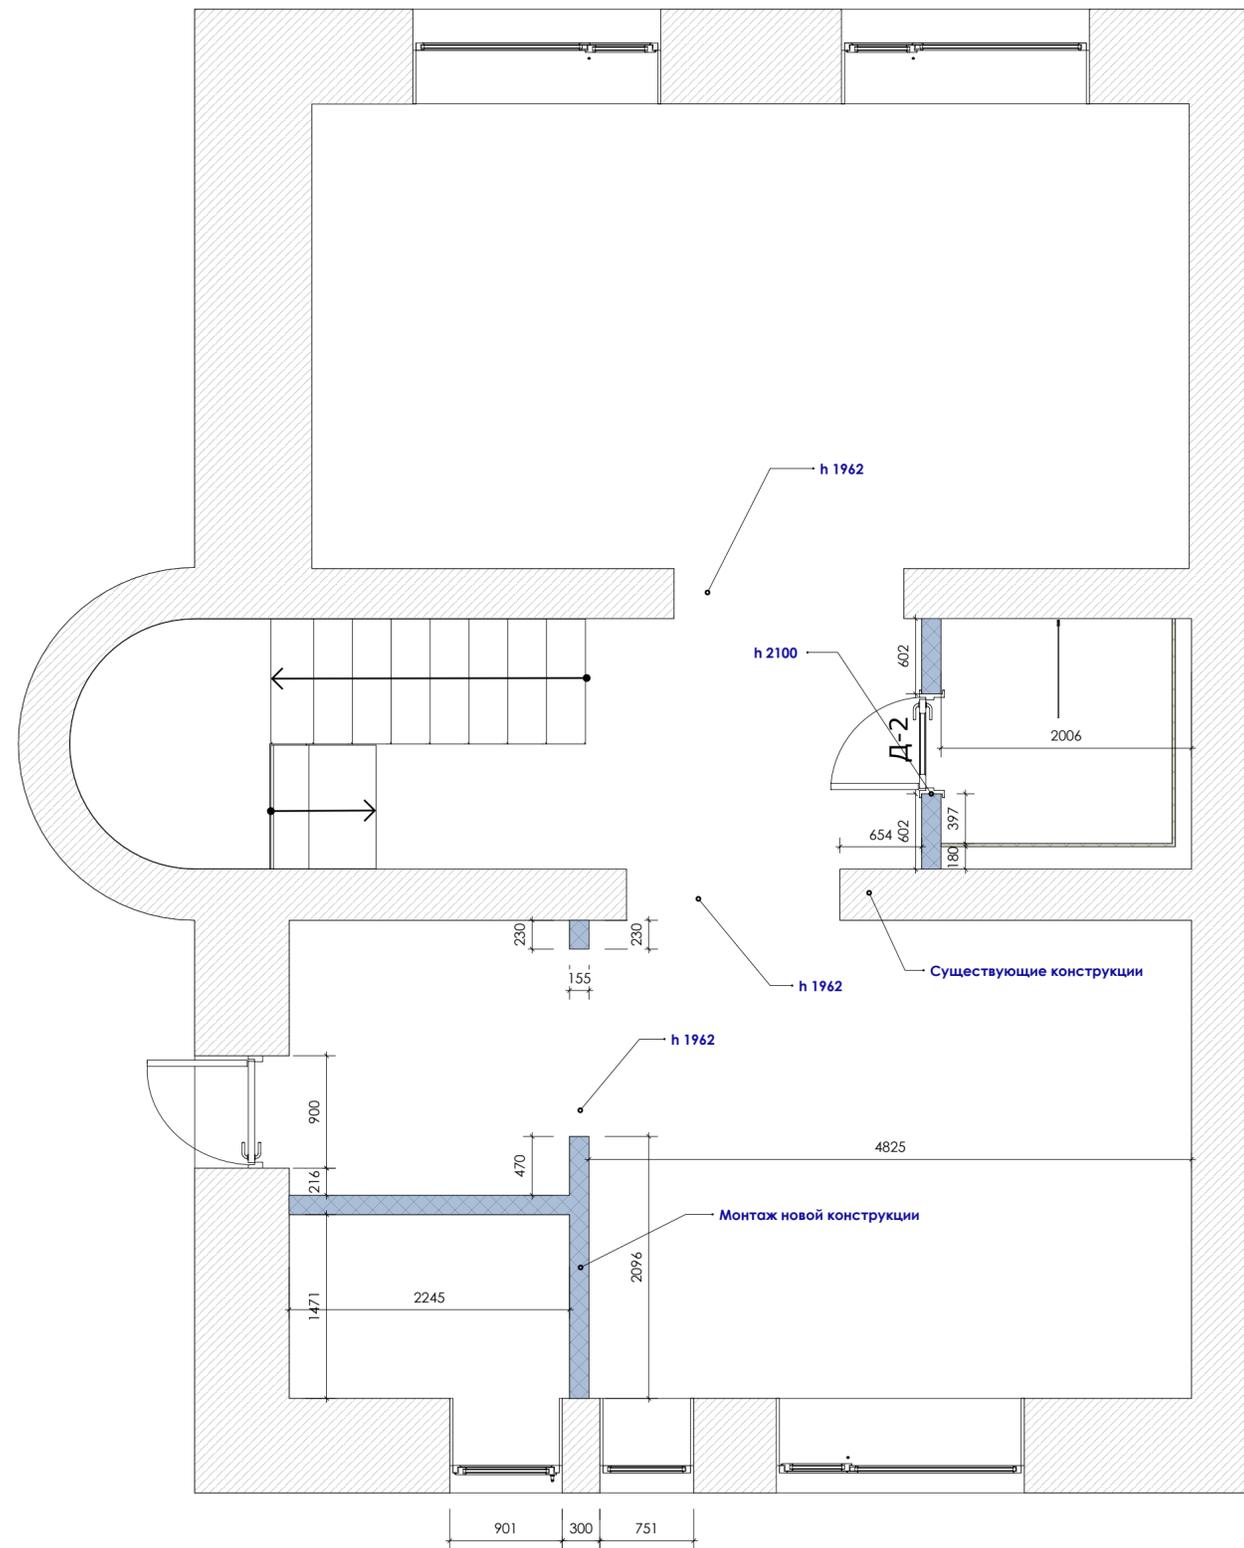

План кладочный 1 этаж коттедж тип 1 М 1:40



-  – Бетонные конструкции
-  – Силикатный кирпич
-  – Гипсокартон выравнивание
-  – Гипсокартон с шумоизоляцией


*** Углы выводим 90°
во всех помещениях.

Наименование	количество
Кнауф w 115 (155 мм)	5.77 м.п.
Кнауф влагостойкая зашивка инсталляции	2.1 м.п.

h=2510 помещений — Для выполнения работ по потолку, смотреть план потолков.

Высота дверных проемов от чистого пола 2100 мм.

План кладочный 2 этаж коттедж тип 1 М 1:40

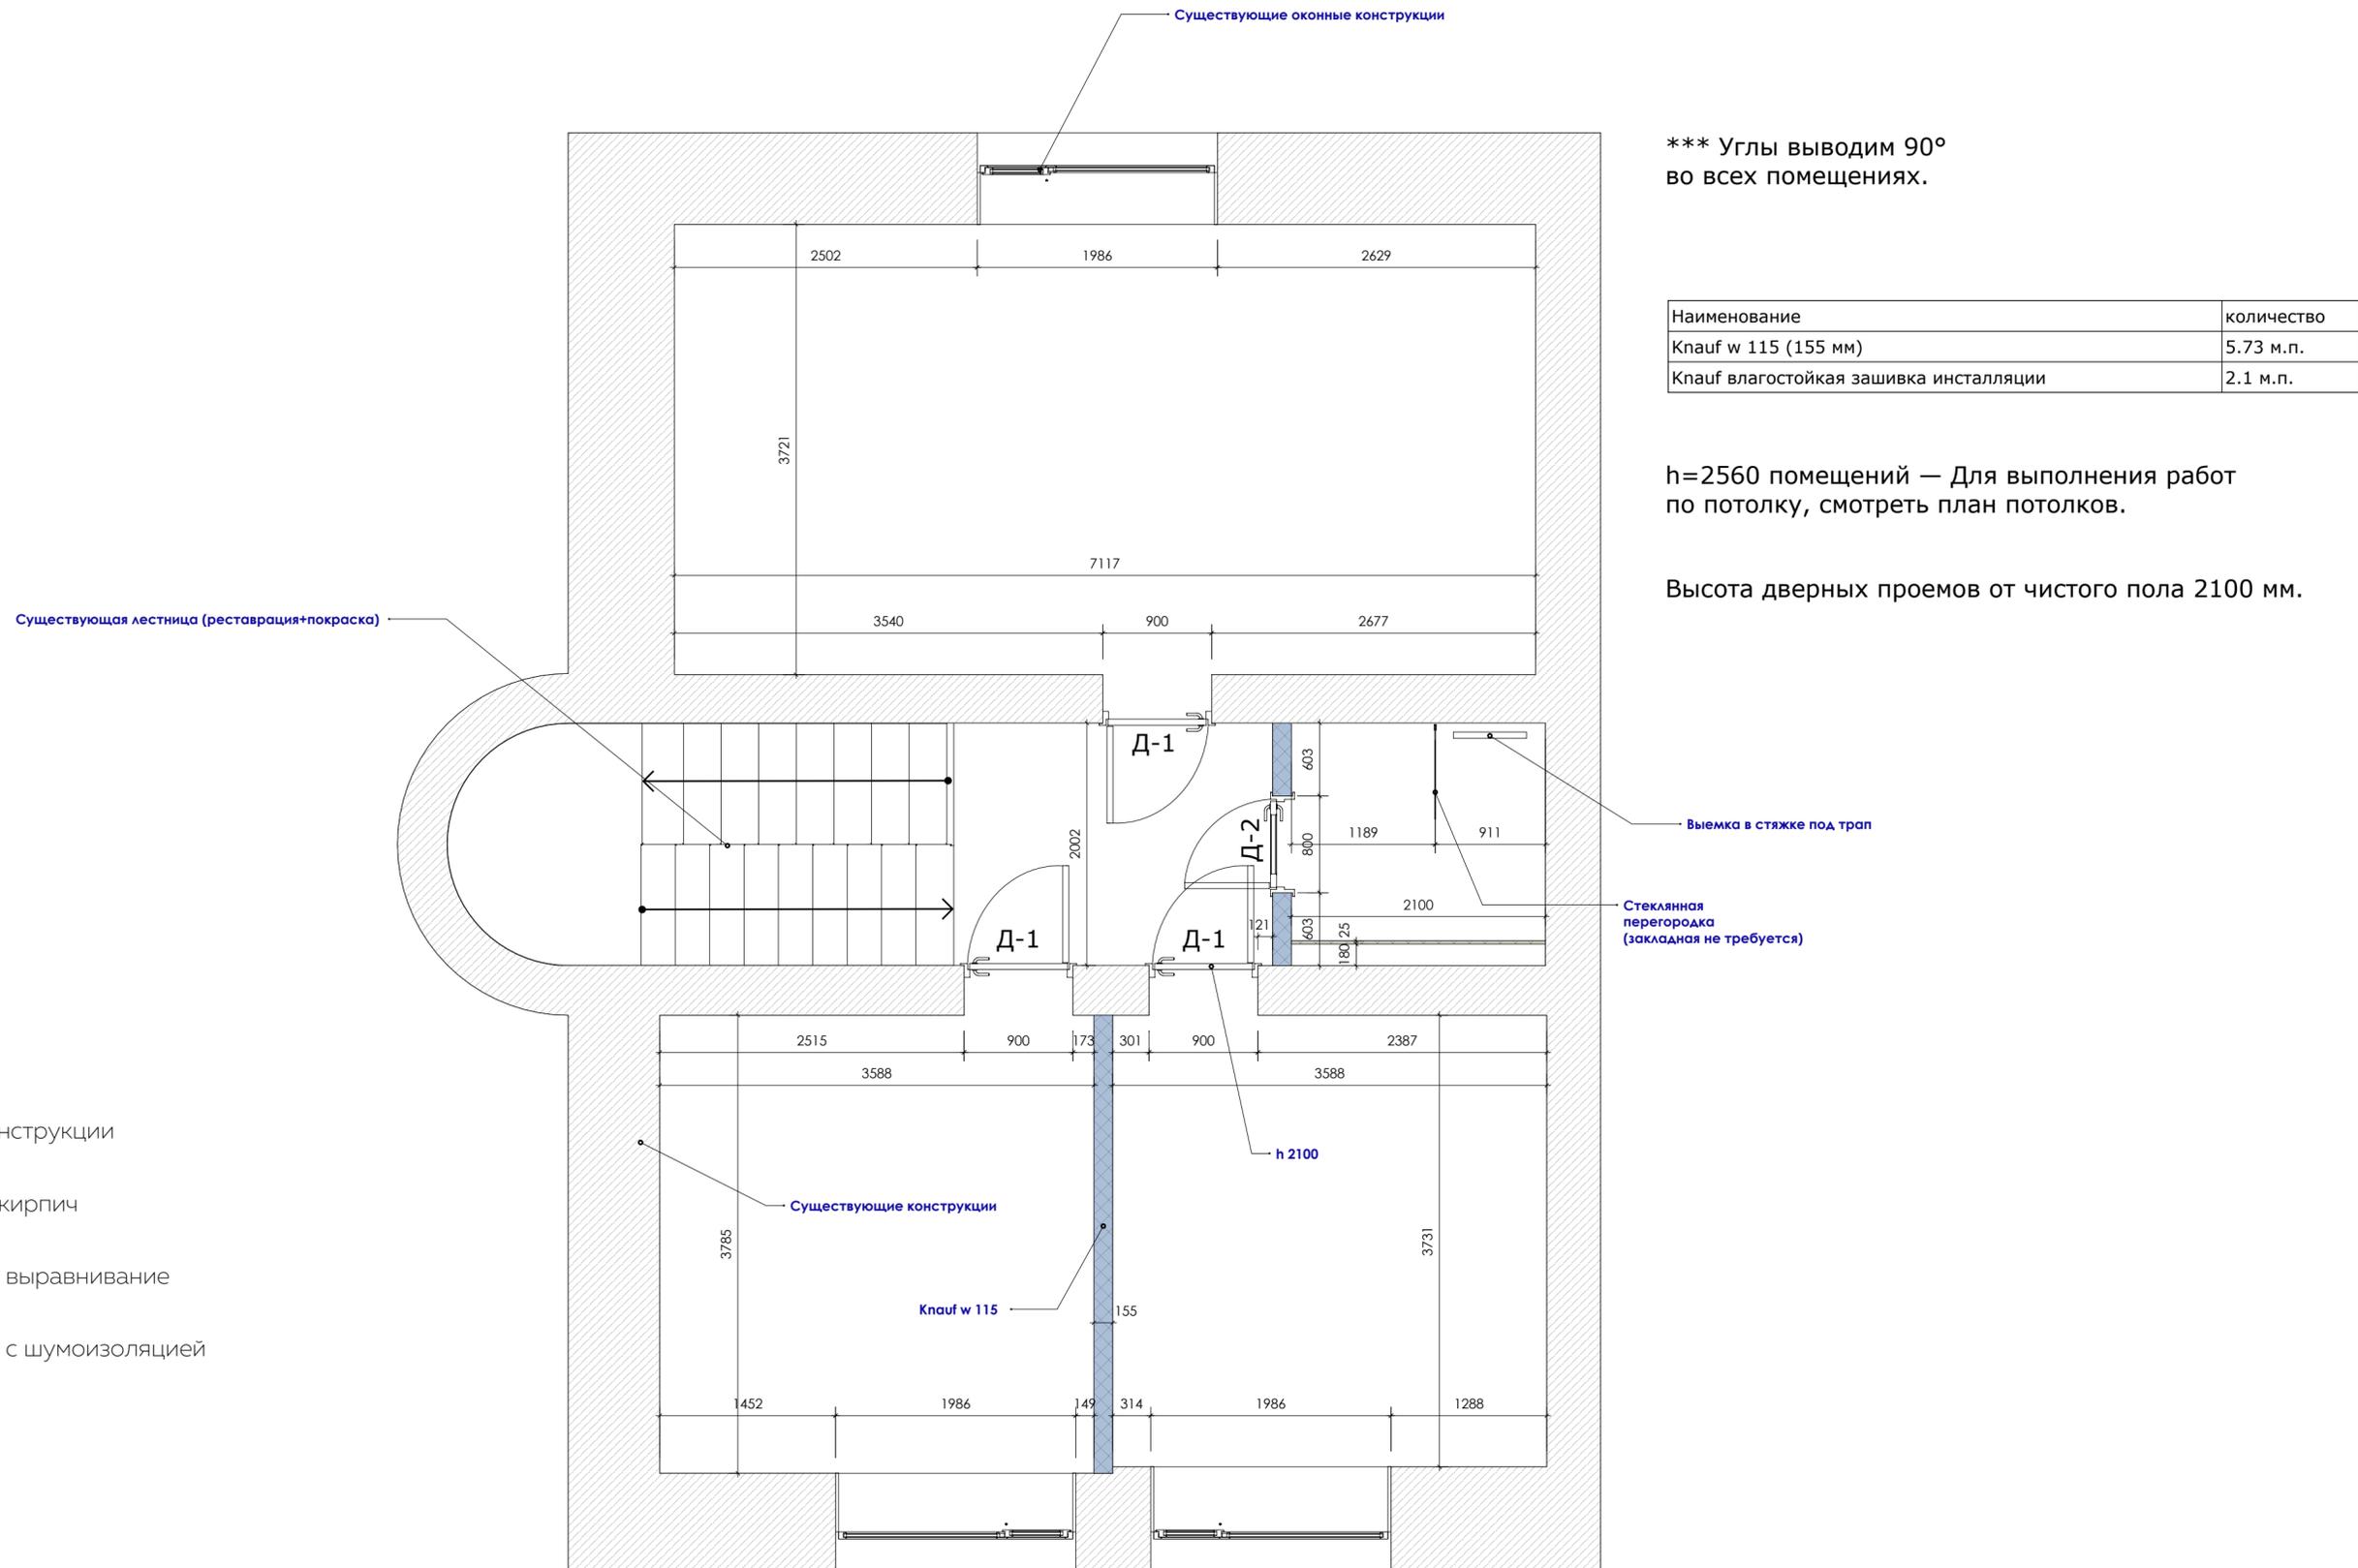

*** Углы выводим 90° во всех помещениях.


Наименование	количество
Кнауф w 115 (155 мм)	5.73 м.п.
Кнауф влагостойкая зашивка инсталляции	2.1 м.п.

h=2560 помещений — Для выполнения работ по потолку, смотреть план потолков.

Высота дверных проемов от чистого пола 2100 мм.

-  — Бетонные конструкции
-  — Силикатный кирпич
-  — Гипсокартон выравнивание
-  — Гипсокартон с шумоизоляцией

План кладочный 1 этаж коттедж тип 1 М 1:40

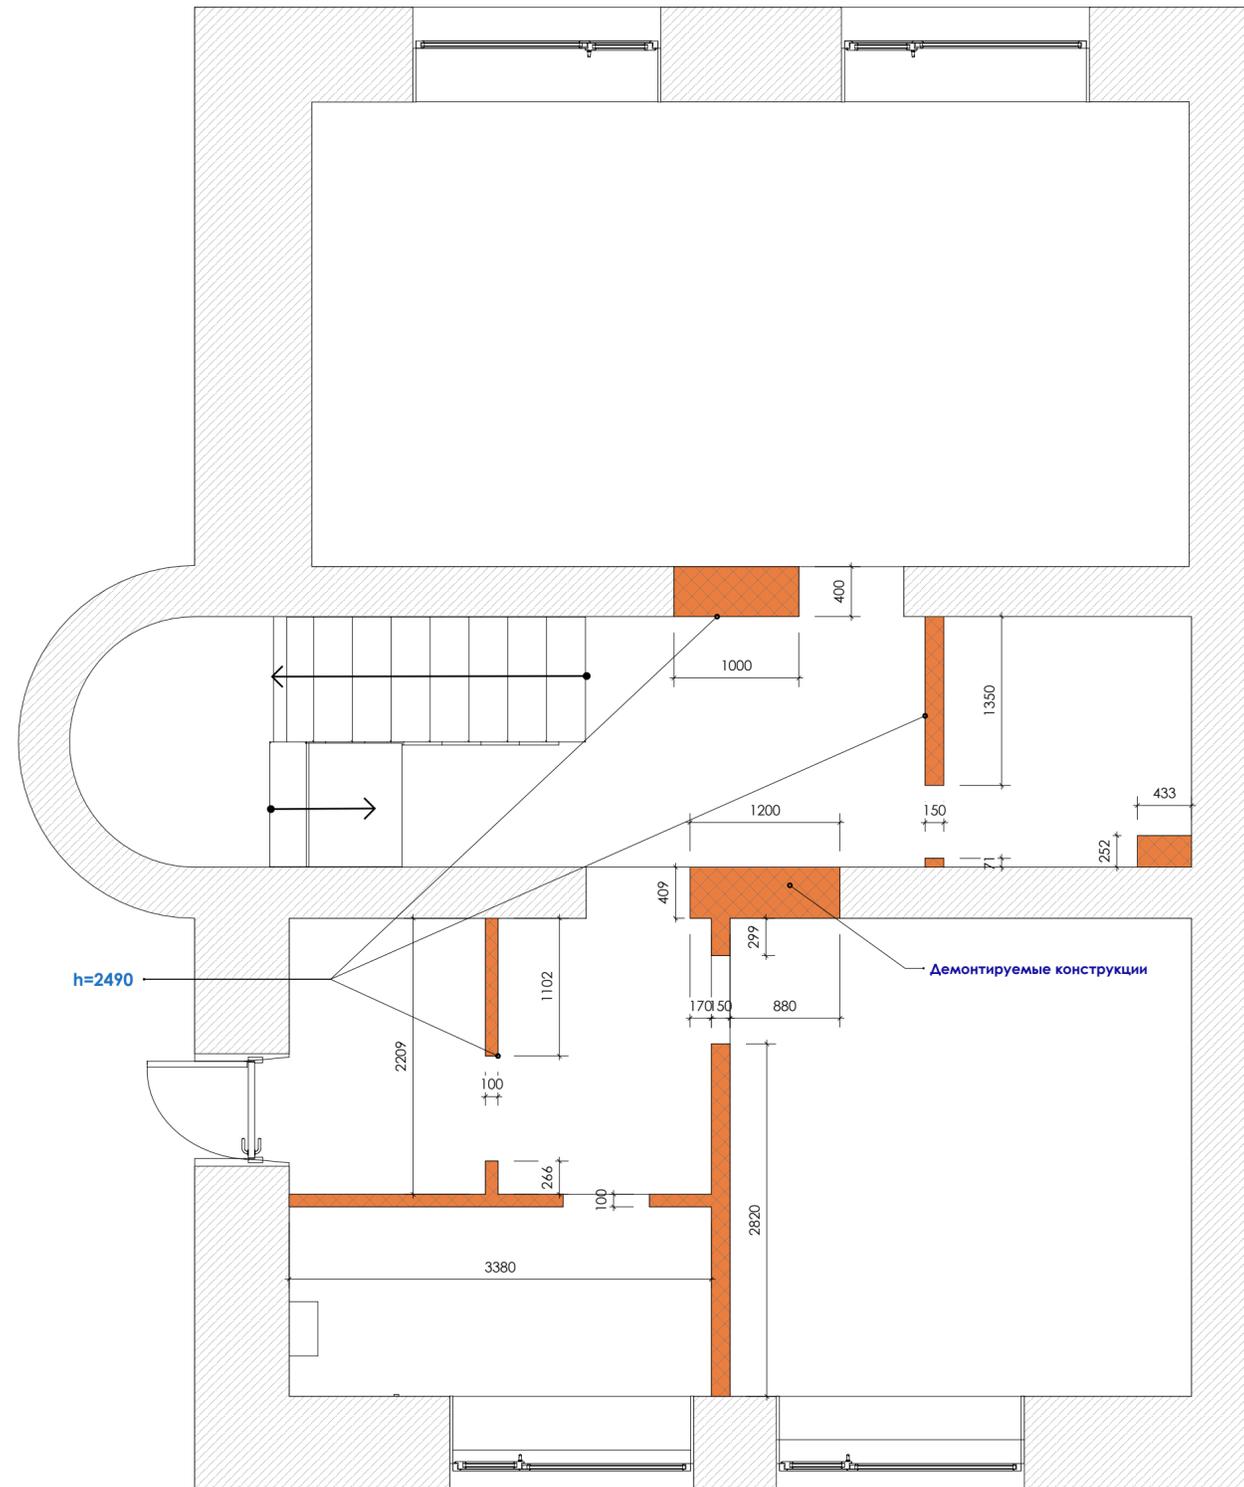

*** Углы выводим 90°
во всех помещениях.


Наименование	количество
Кнауф w 115 (155 мм)	5.77 м.п.
Кнауф влагостойкая зашивка инсталляции	2.1 м.п.

h=2510 помещений — Для выполнения работ по потолку, смотреть план потолков.

Высота дверных проемов от чистого пола 2100 мм.

-  — Бетонные конструкции
-  — Силикатный кирпич
-  — Гипсокартон выравнивание
-  — Гипсокартон с шумоизоляцией

План кладочный 2 этаж коттедж тип 1 М 1:40

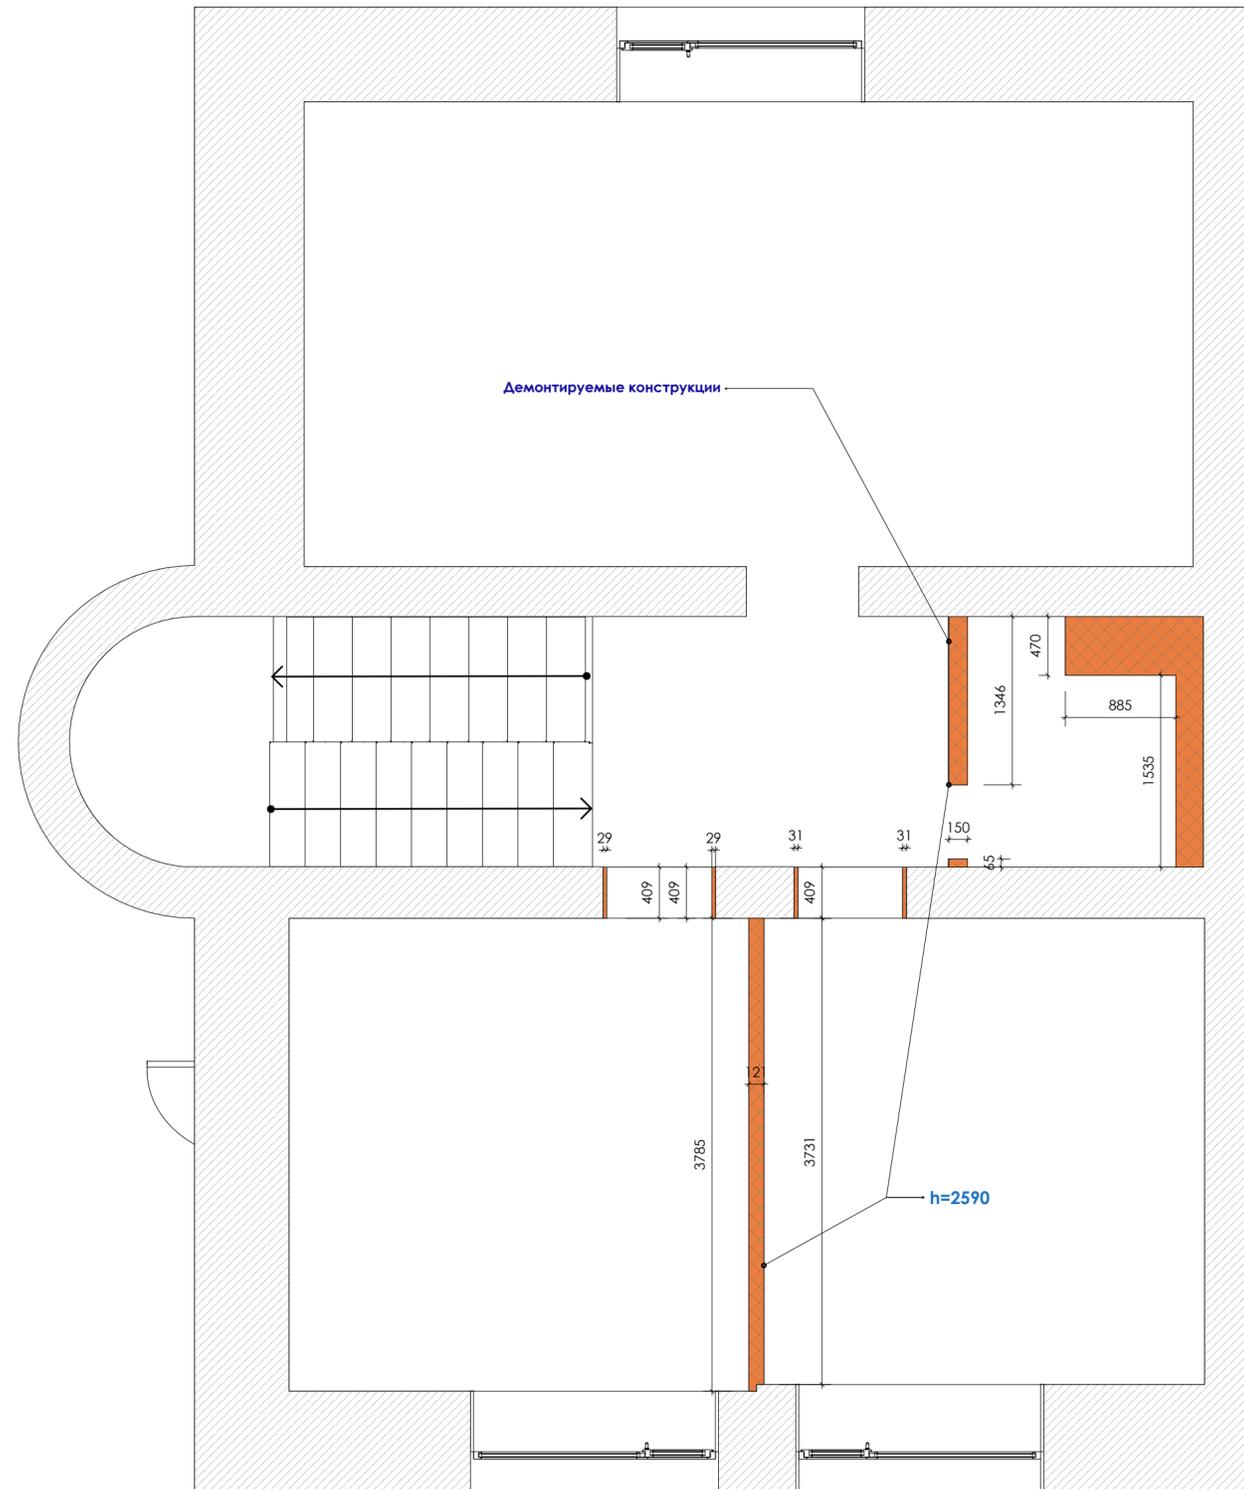

-  – Бетонные конструкции
-  – Силикатный кирпич
-  – Гипсокартон выравнивание
-  – Гипсокартон с шумоизоляцией

*** Углы выводим 90°
во всех помещениях.


Наименование	количество
Кнауф w 115 (155 мм)	5.73 м.п.
Кнауф влагостойкая зашивка инсталляции	2.1 м.п.

h=2560 помещений — Для выполнения работ по потолку, смотреть план потолков.

Высота дверных проемов от чистого пола 2100 мм.

План маркировочный 1 этаж коттедж тип 1 М 1:40

Экспликация	Площадь
№ 1.0 Тех.помещение	3.7
№ 1.1 Гостиная комната 1	26.07
№ 1.2 Санузел	3.37
№ 1.3 Кухня	18.4
№ 1.4 Коридор	5.47
№ 1.5 Лестничный холл	14.63
Итого:	71.64

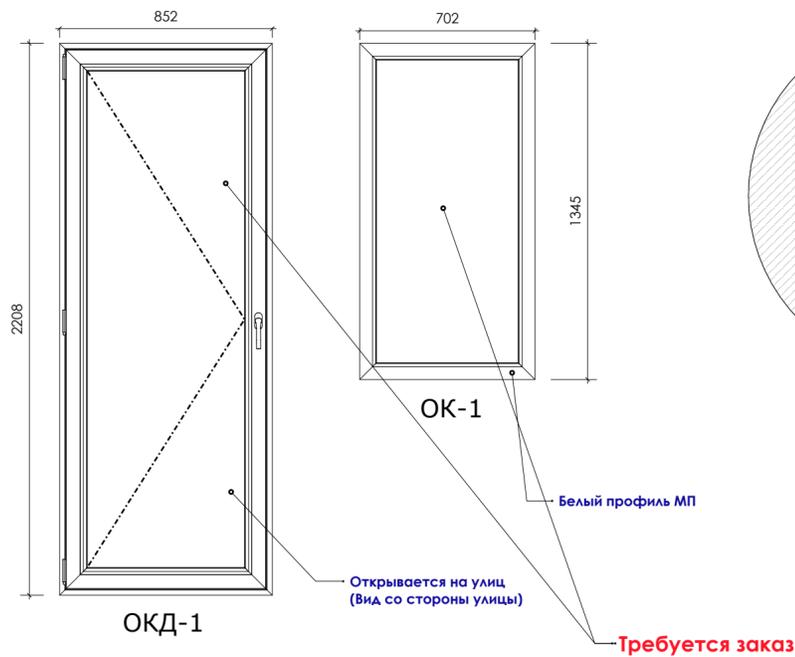

-  – Бетонные конструкции
-  – Силикатный кирпич
-  – Гипсокартон выравнивание
-  – Гипсокартон с шумоизоляцией



Наименование двери	Количество
Д-3 (дверь входная 800, в стиле дверей в комнаты.	1 шт.
Д-2 (дверь влагостойкая, врезная решетка) 700	1 шт.




– Д-3 (полотно под шпон дуб/ наличник покраска RAL 1019)



– Д-2 (полотно шпон дуб/ наличник покраска RAL 1019/ решетка RAL 6010)

План маркировочный 2 этаж коттедж тип 1 М 1:40

Экспликация	Площадь
№ 2.1 Спальная комната 1	26.67
№ 2.2 Санузел	3.82
№ 2.3 Спальная комната 2	13.61
№ 2.4 Спальная комната 3	13.80
№ 2.5 Лестничный холл	5.50
Итого:	63.4

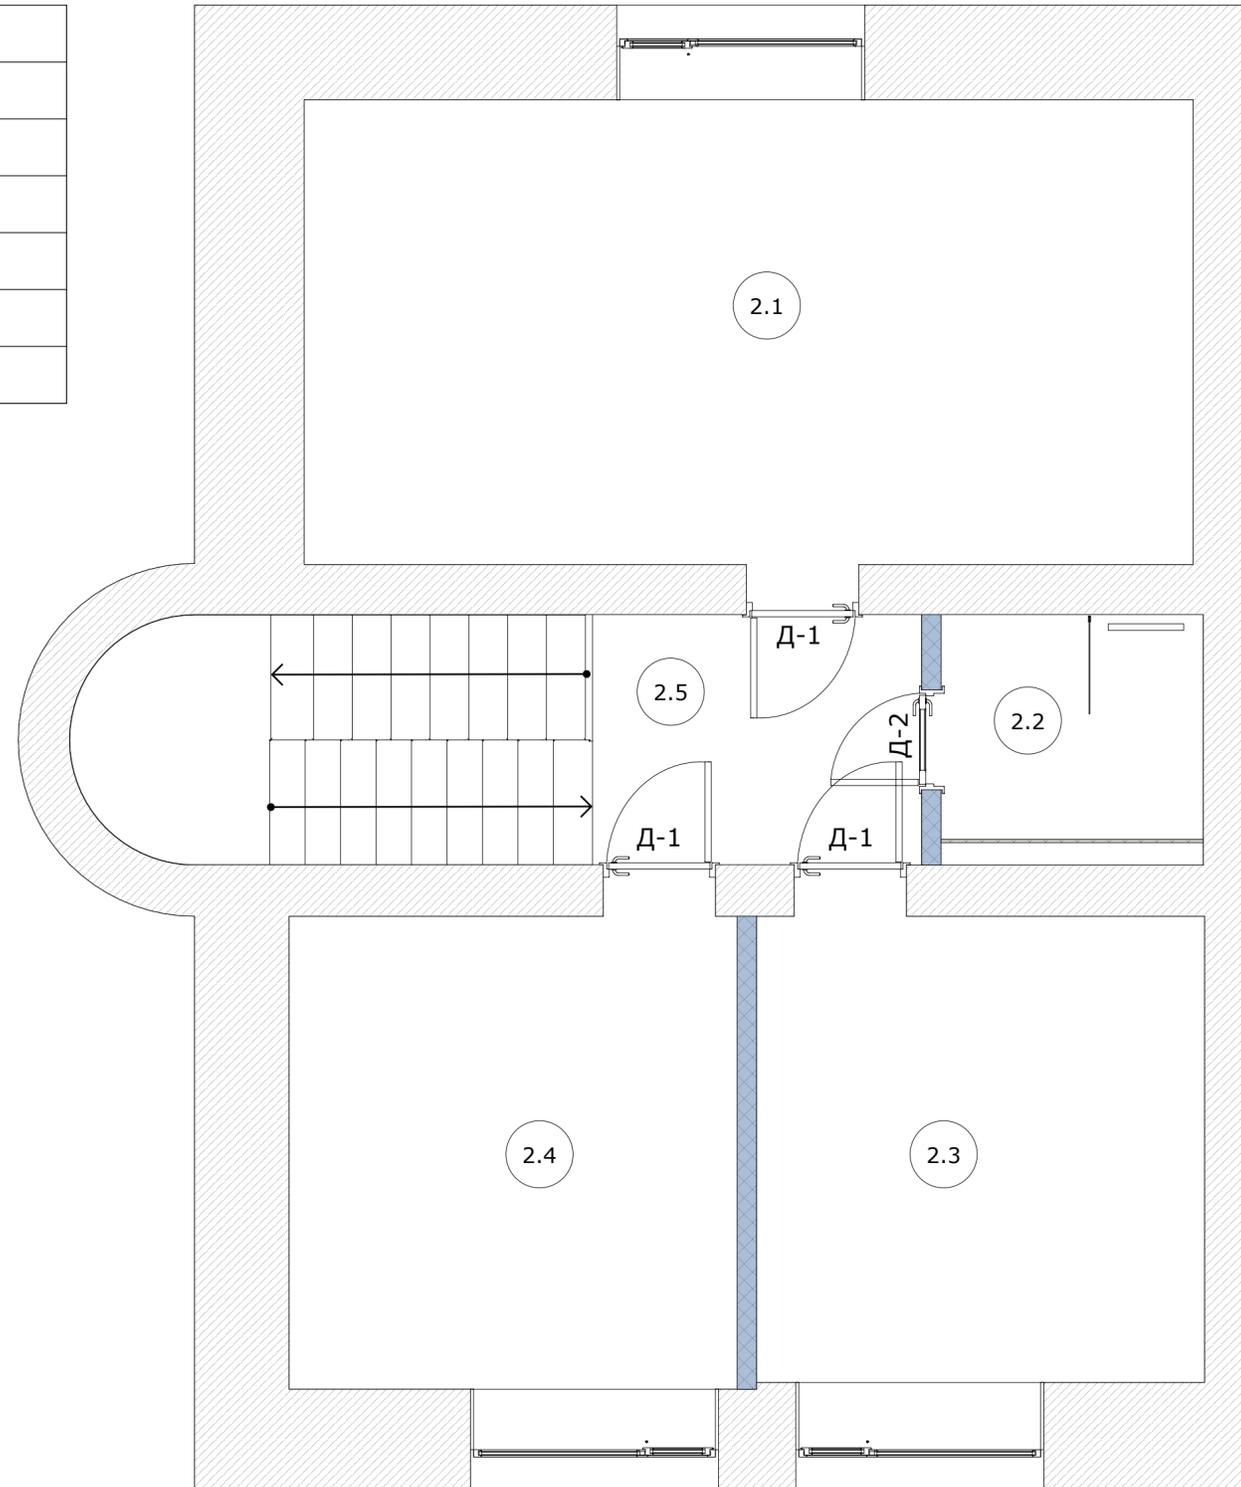

-  – Бетонные конструкции
-  – Силикатный кирпич
-  – Гипсокартон выравнивание
-  – Гипсокартон с шумоизоляцией

Наименование двери	Количество
Д-1 (дверь отельная 42 дб) 800	3 шт.
Д-2 (дверь влагостойкая, врезная решетка) 700	1 шт.



– Д-1 (полотно шпон дуб/ наличник покраска RAL 1019)



– Д-2 (полотно шпон дуб/ наличник покраска RAL 1019/ решетка RAL 6010)

План полов 1 этаж коттедж тип 1 М 1:40


Материал	Количество
Ковролин Incati Atlas 51320	26.07мІ
Плитка Golden tile pavimento светло-серый	3.37мІ
Плитка Golden tile Corso серый	5.47мІ
Плитка белая Атем 40*40	3,7 мІ
Плинтус Orac Decor SX180	113,64 м.п.
Концевик для плитки 8 мм (розовое золото)	2.25м.п



-  – Бетонные конструкции
-  – Силикатный кирпич
-  – Гипсокартон выравнивание
-  – Гипсокартон с шумоизоляцией

План полов 2 этаж коттедж тип 1 М 1:40

Материал	Количество
Ковролин Incati Atlas 51320	59.58 мІ
Плитка Golden tile pavimento светло-серый	3.82 мІ
Плинтус Orac Decor SX180	79.94 м.п.
Концевик для плитки 8 мм (розовое золото)	2,75 м.п.

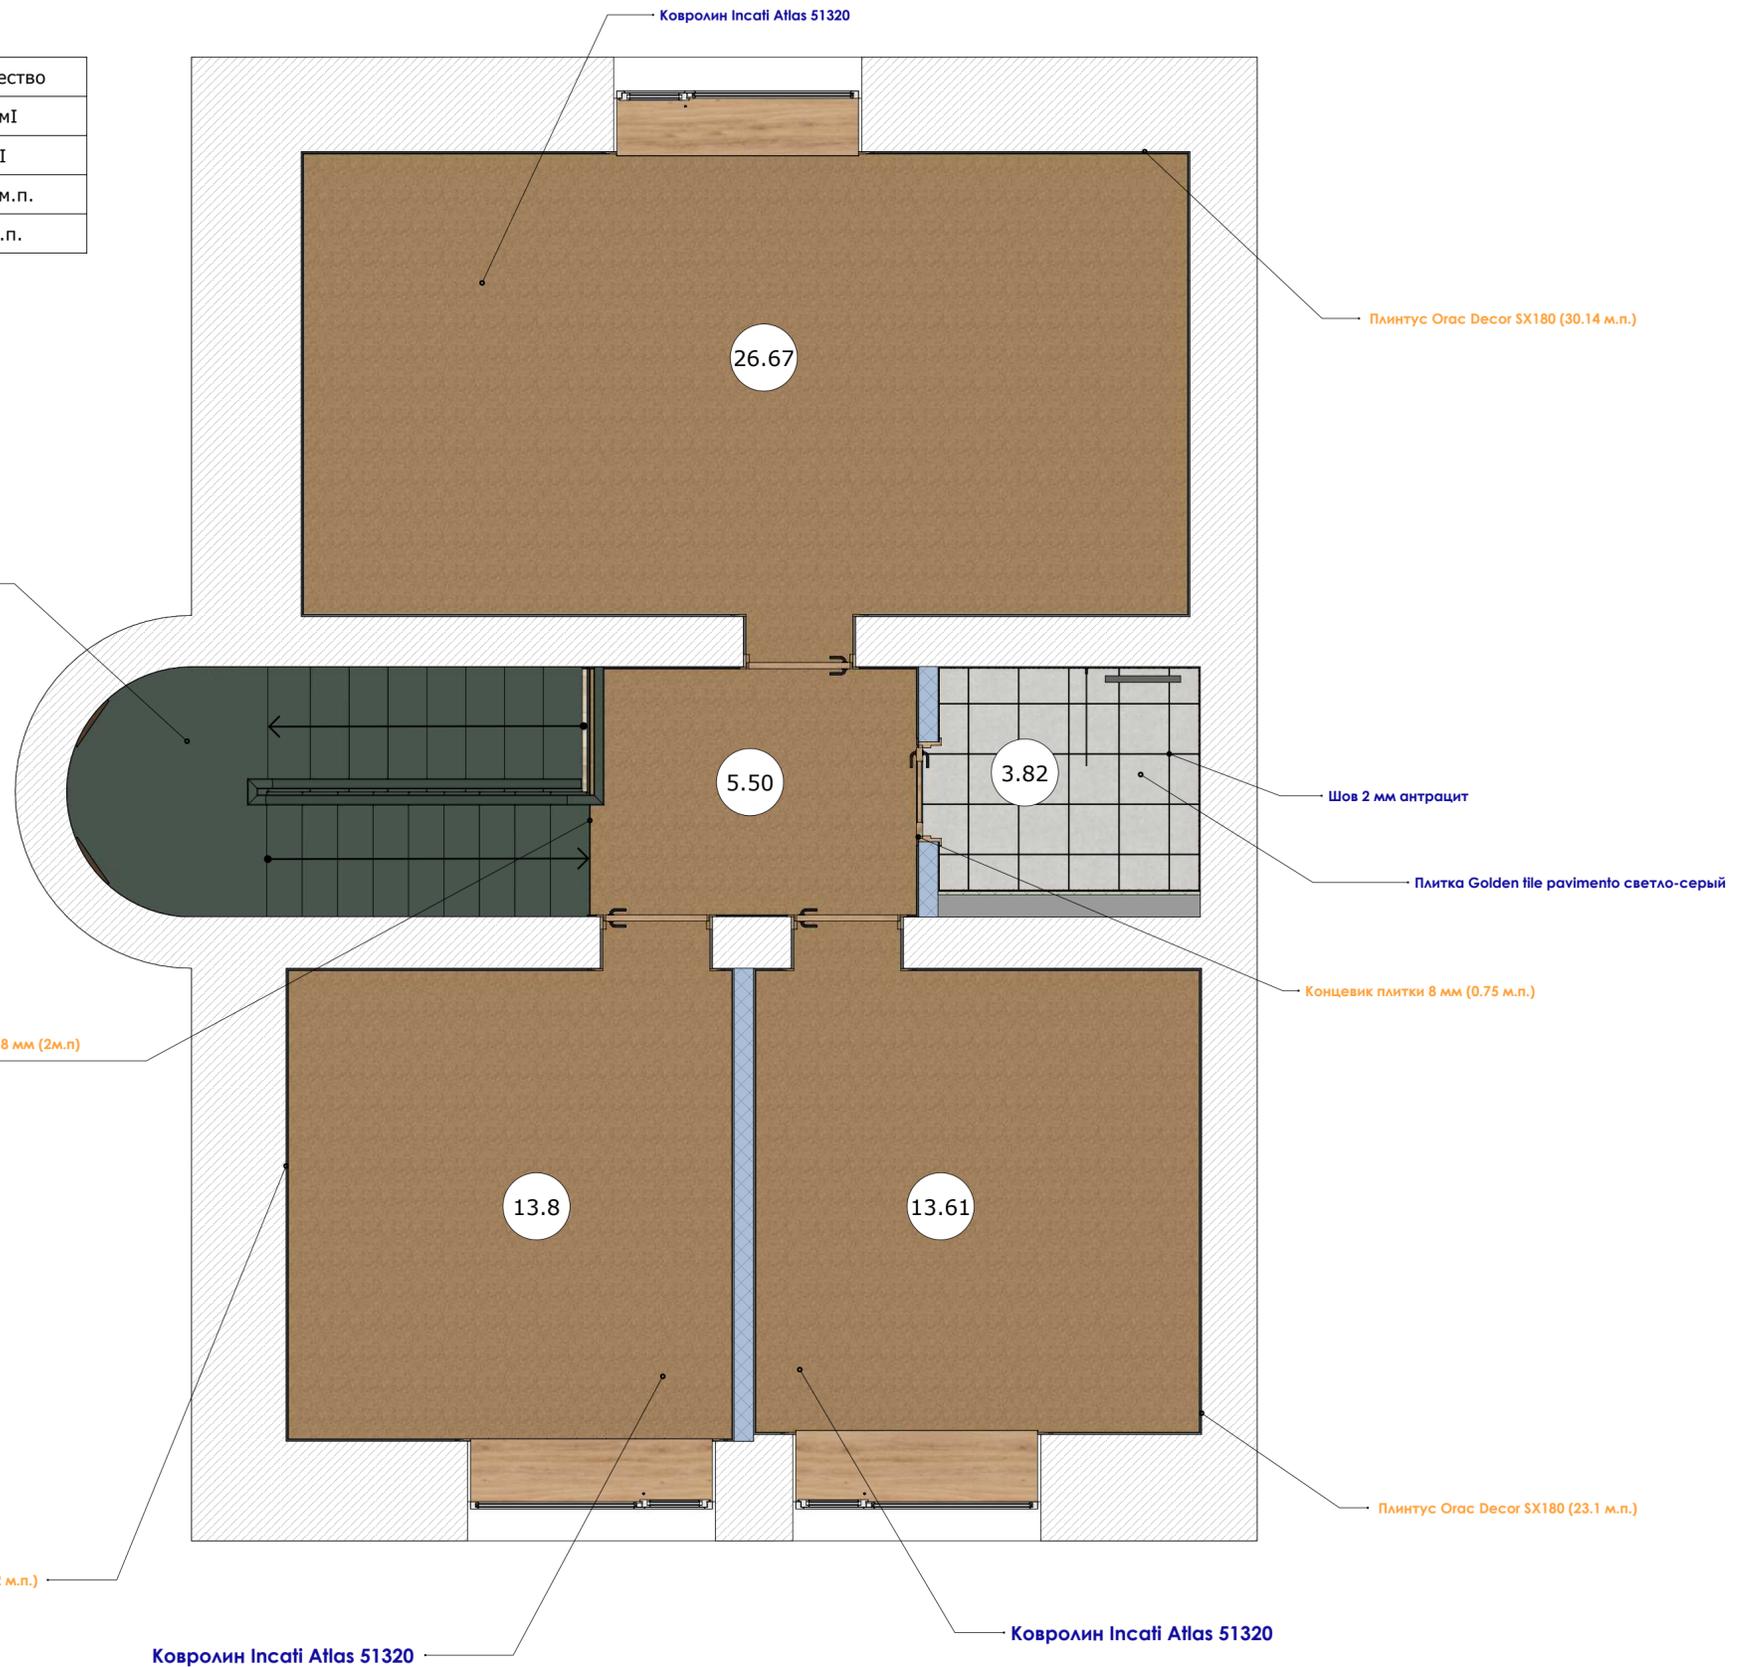

-  – Бетонные конструкции
-  – Силикатный кирпич
-  – Гипсокартон выравнивание
-  – Гипсокартон с шумоизоляцией


План полов лист 2 (плинтуса) 1 этаж коттедж тип 1
М 1:40

Материал	Количество
Ковролин Incati Atlas 51320	26.07мІ
Плитка Golden tile pavimento светло-серый	3.37мІ
Плитка Golden tile Corso серый	5.47м ²
Плитка белая Атем 40*40	3,7 м ²
Плинтус Orac Decor SX180	113,64 м.п.
Концевик для плитки 8 мм (розовое золото)	2.25м.п



Плинтус Orac Decor SX180 (30.14 м.п.)

Плинтус Orac Decor SX180 (3.5 м.п.)

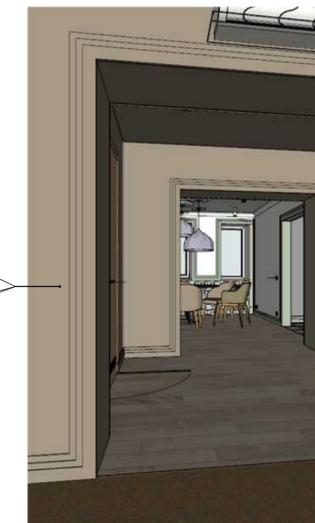


*****В комнатах плинтусом выполняется обводка вокруг откосов дверных проемов и окон.**

-  – Бетонные конструкции
-  – Силикатный кирпич
-  – Гипсокартон выравнивание
-  – Гипсокартон с шумоизоляцией


Плинтус Orac Decor SX180 (23.2 м.п.)

Плинтус Orac Decor SX180 (23.1 м.п.)

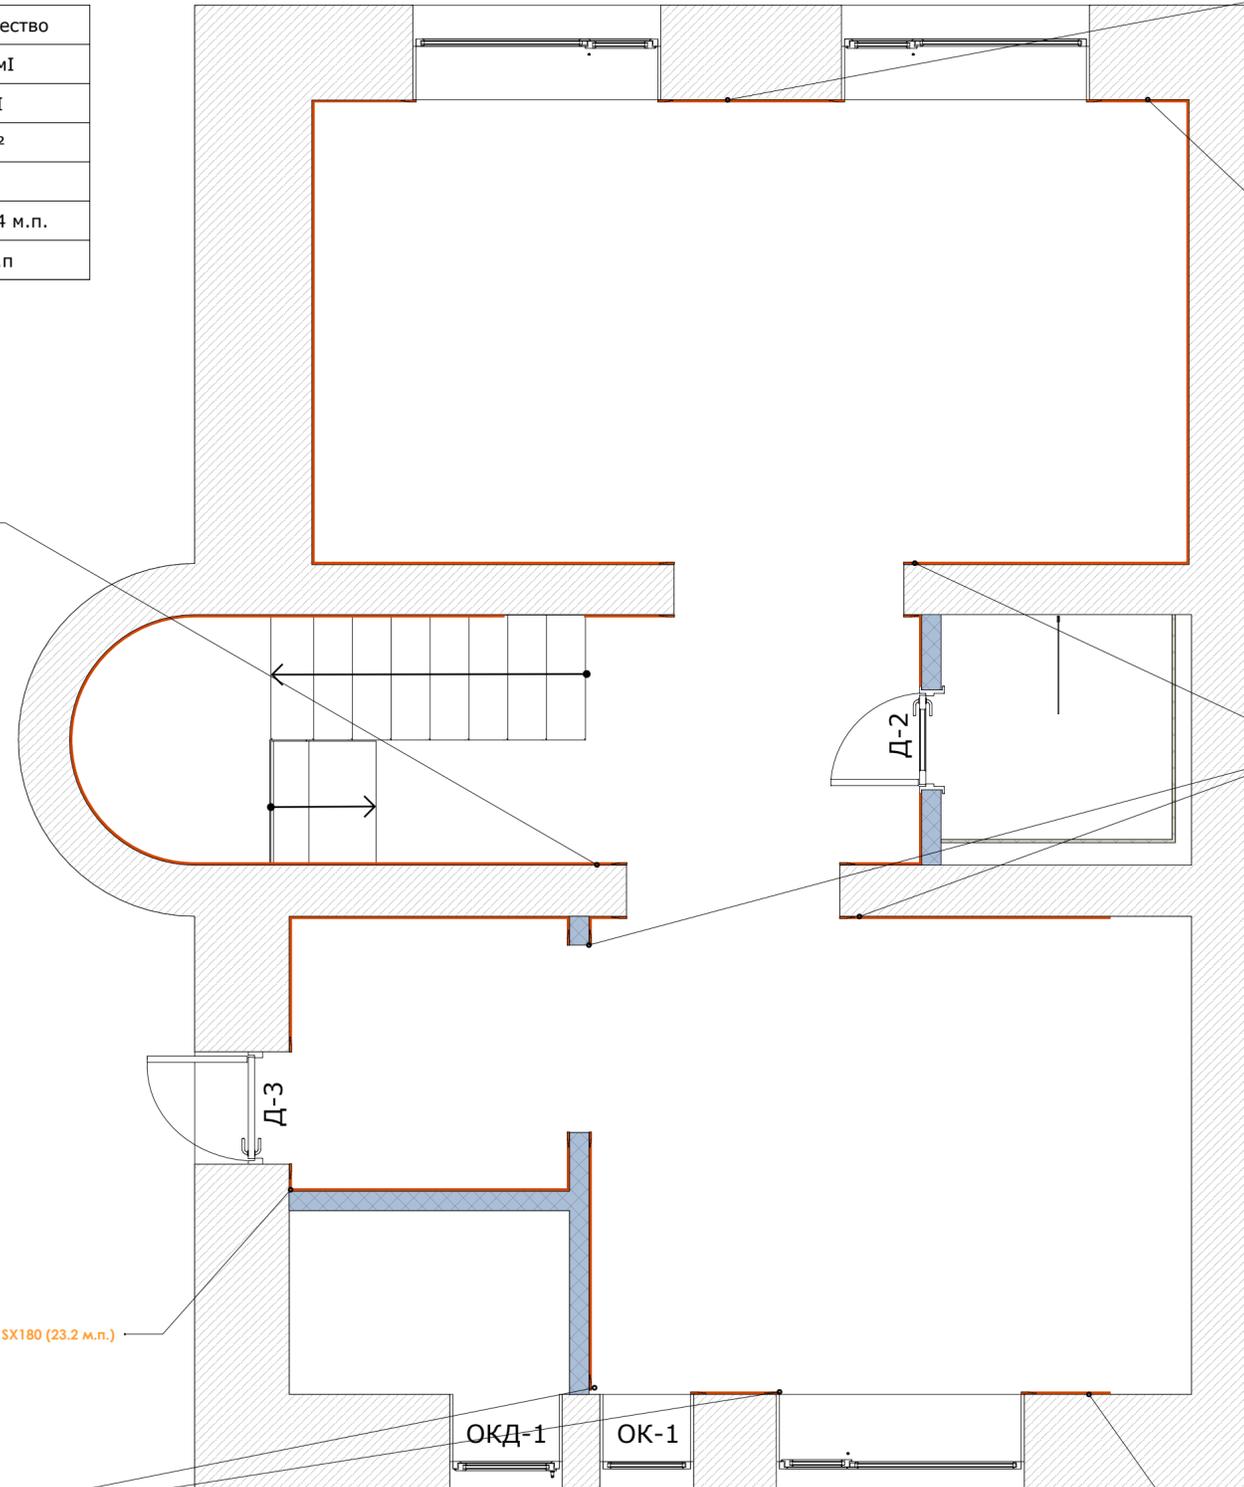

План полов лист 2 (плинтуса) 2 этаж коттедж тип 1
М 1:40

Материал	Количество
Ковролин Incati Atlas 51320	59.58м ²
Плитка Golden tile pavimento светло-серый	3.82м ²
Плинтус Orac Decor SX180	79.94 м.п.
Концевик для плитки 8 мм (розовое золото)	2,75 м.п.

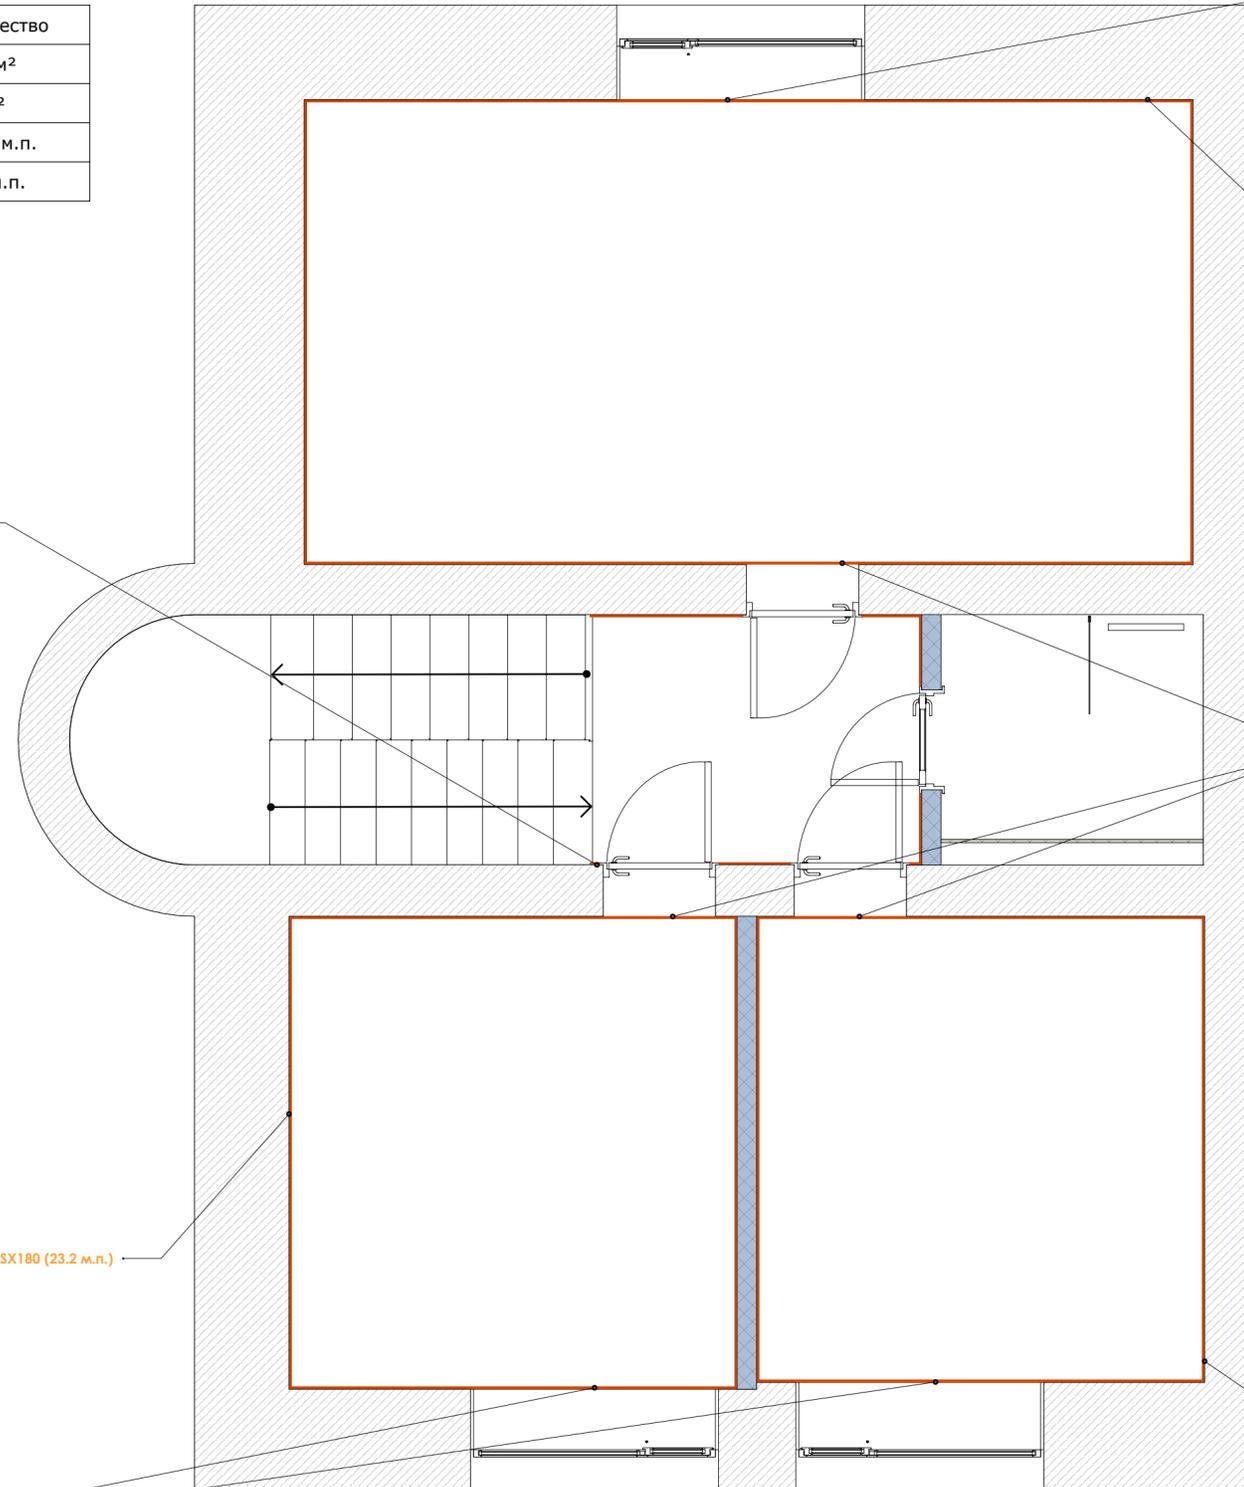

Плинтус Orac Decor SX180 (30.14 м.п.)

Плинтус Orac Decor SX180 (3.5 м.п.)



*****В комнатах плинтусом выполняется обводка вокруг откосов дверных проемов и окон.**

Плинтус Orac Decor SX180 (23.2 м.п.)


Плинтус Orac Decor SX180 (23.1 м.п.)

-  – Бетонные конструкции
-  – Силикатный кирпич
-  – Гипсокартон выравнивание
-  – Гипсокартон с шумоизоляцией



План мебели 1 этаж коттедж тип 1 М 1:40


Наименование	Количество
1. Диван заказной Г	1
2. Кресло Simi K00777	2
3. Столик заказной	2
4. Стул заказной Эльмира	1
5. Кровать 2000*1800	1
6. Пианино Украина (покраска в цеху)	1
7. Фен	1
8. Тумба под раковину	1
9. Зеркальце	1
10. Зеркало	1
11. Вшитый холодильник	1
12. Микроволновка	1
13. Раковина	1
14. Вытяжка	1
15. Плита 2 комфорки	1
16. Кухня	1
17. Чайник	1
18. RAN K S01393	4
19. PERLA K S01284	2
20. Шкаф	1
21. Пуф	1
22. Зеркало панель	2
23. Полочка	1
24. Газовый котел	1
25. Щиток электрический	2

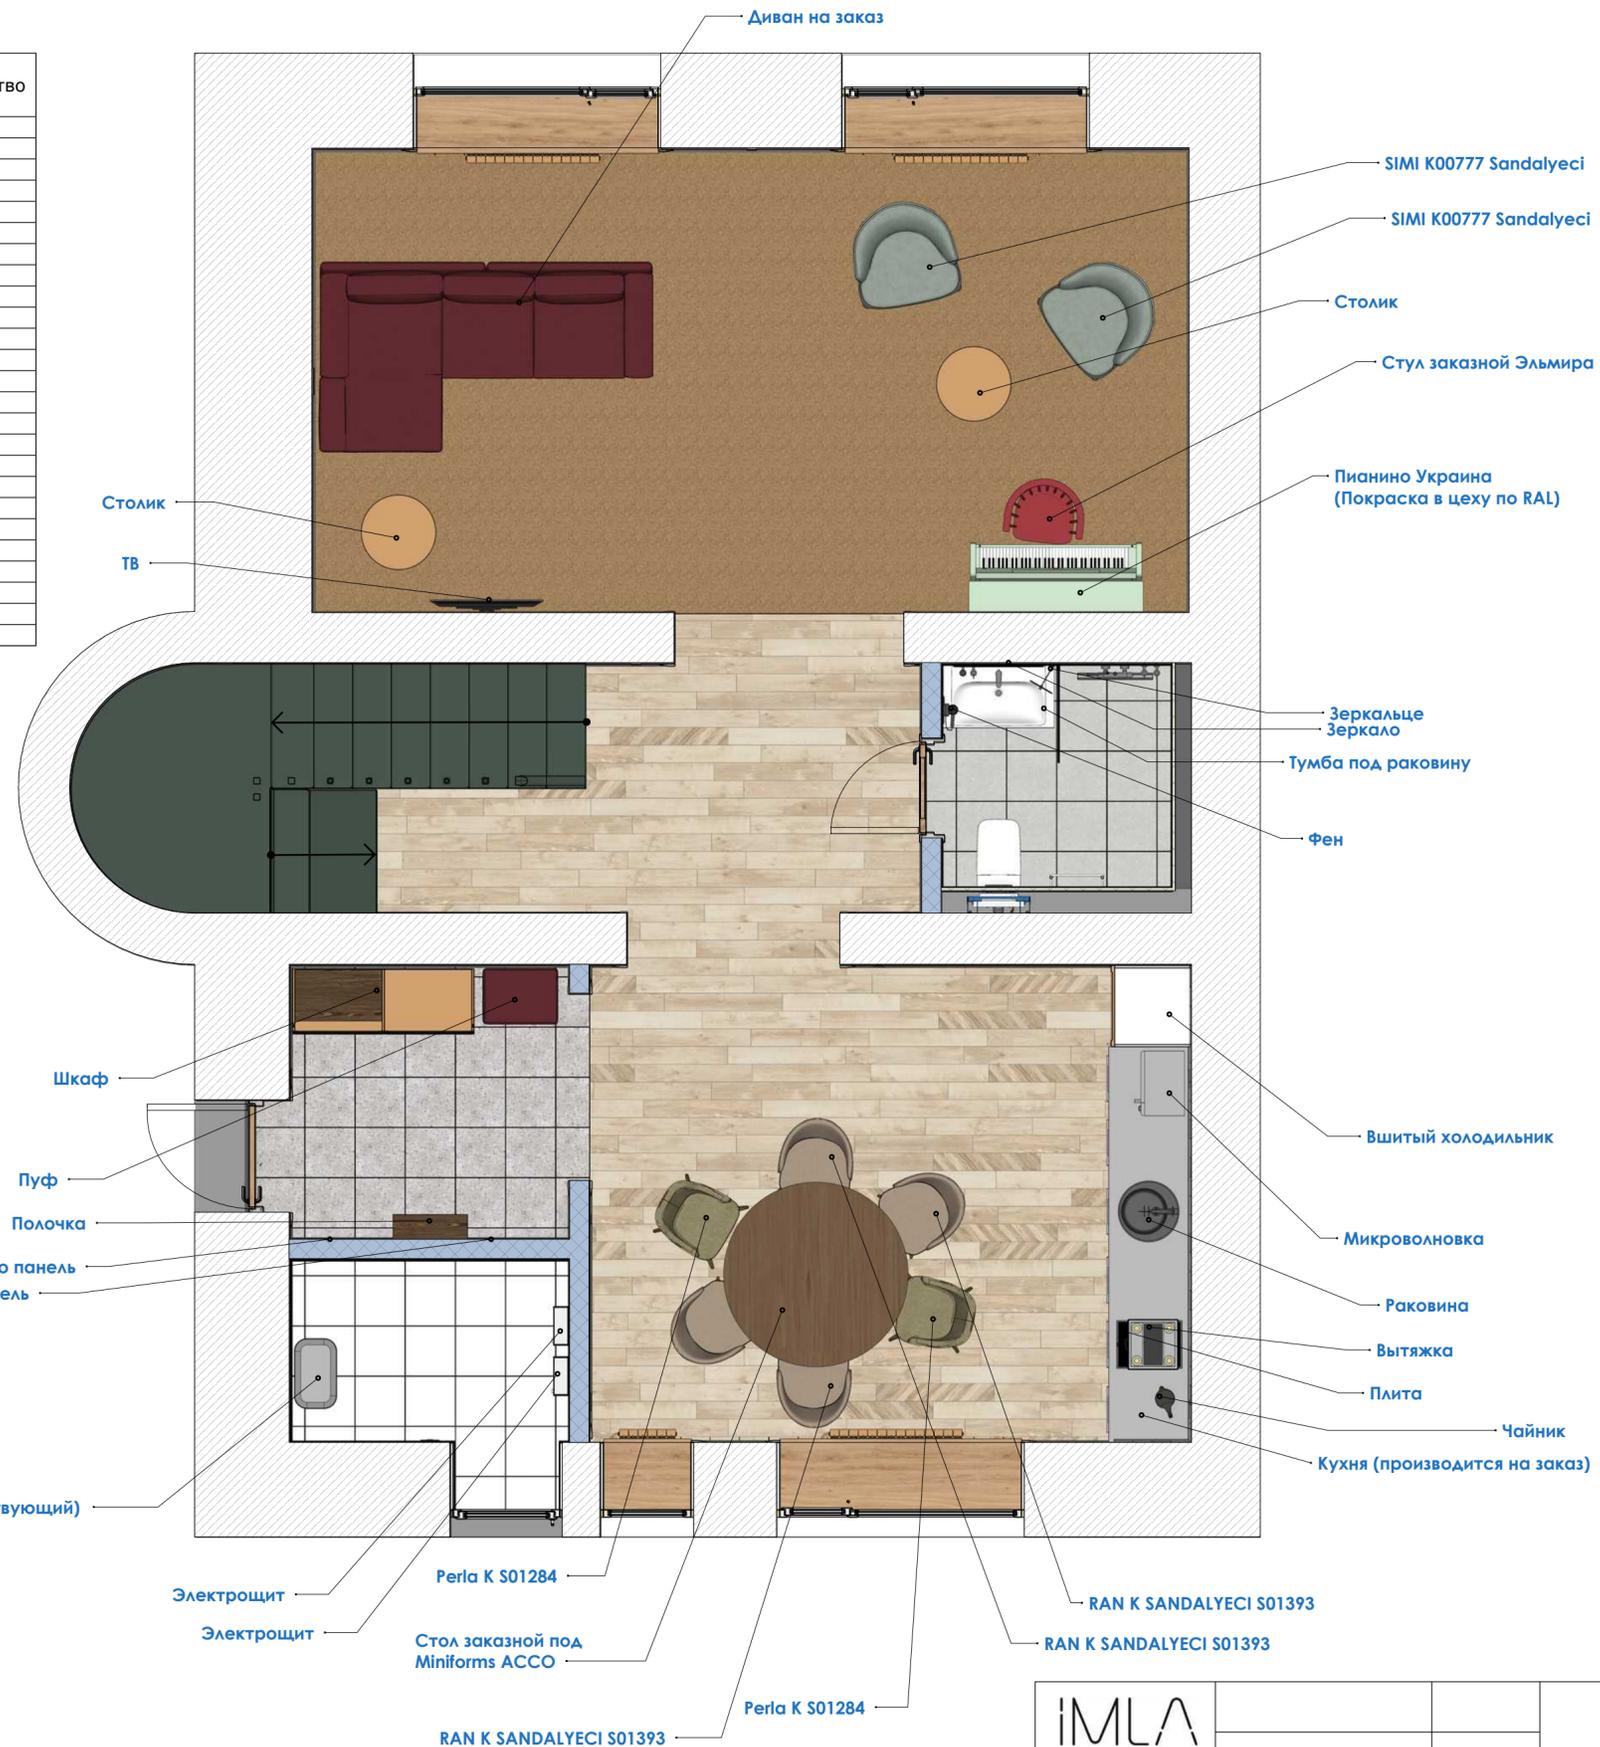

-  – Бетонные конструкции
-  – Силикатный кирпич
-  – Гипсокартон выравнивание
-  – Гипсокартон с шумоизоляцией

План сантехника 1 этаж коттедж тип 1 М 1:40

Наименование	Количество
Инсталляция (требуется подбор)	1
Кнопка (требуется подбор)	1
Унитаз (требуется подбор)	1
Стойка душевая (требуется подбор)	1
Трап сухого затвора 600 мм (требуется подбор)	1
Умывальник KOLO traffic 750	1
Смеситель (требуется подбор)	1
Сифон хромированный (требуется подбор)	1
Радиатор (есть, требуется порошковая покраска)	3
Радиатор (требуется порошковая покраска)	1
Теплый пол (водяной)	45,58 мІ

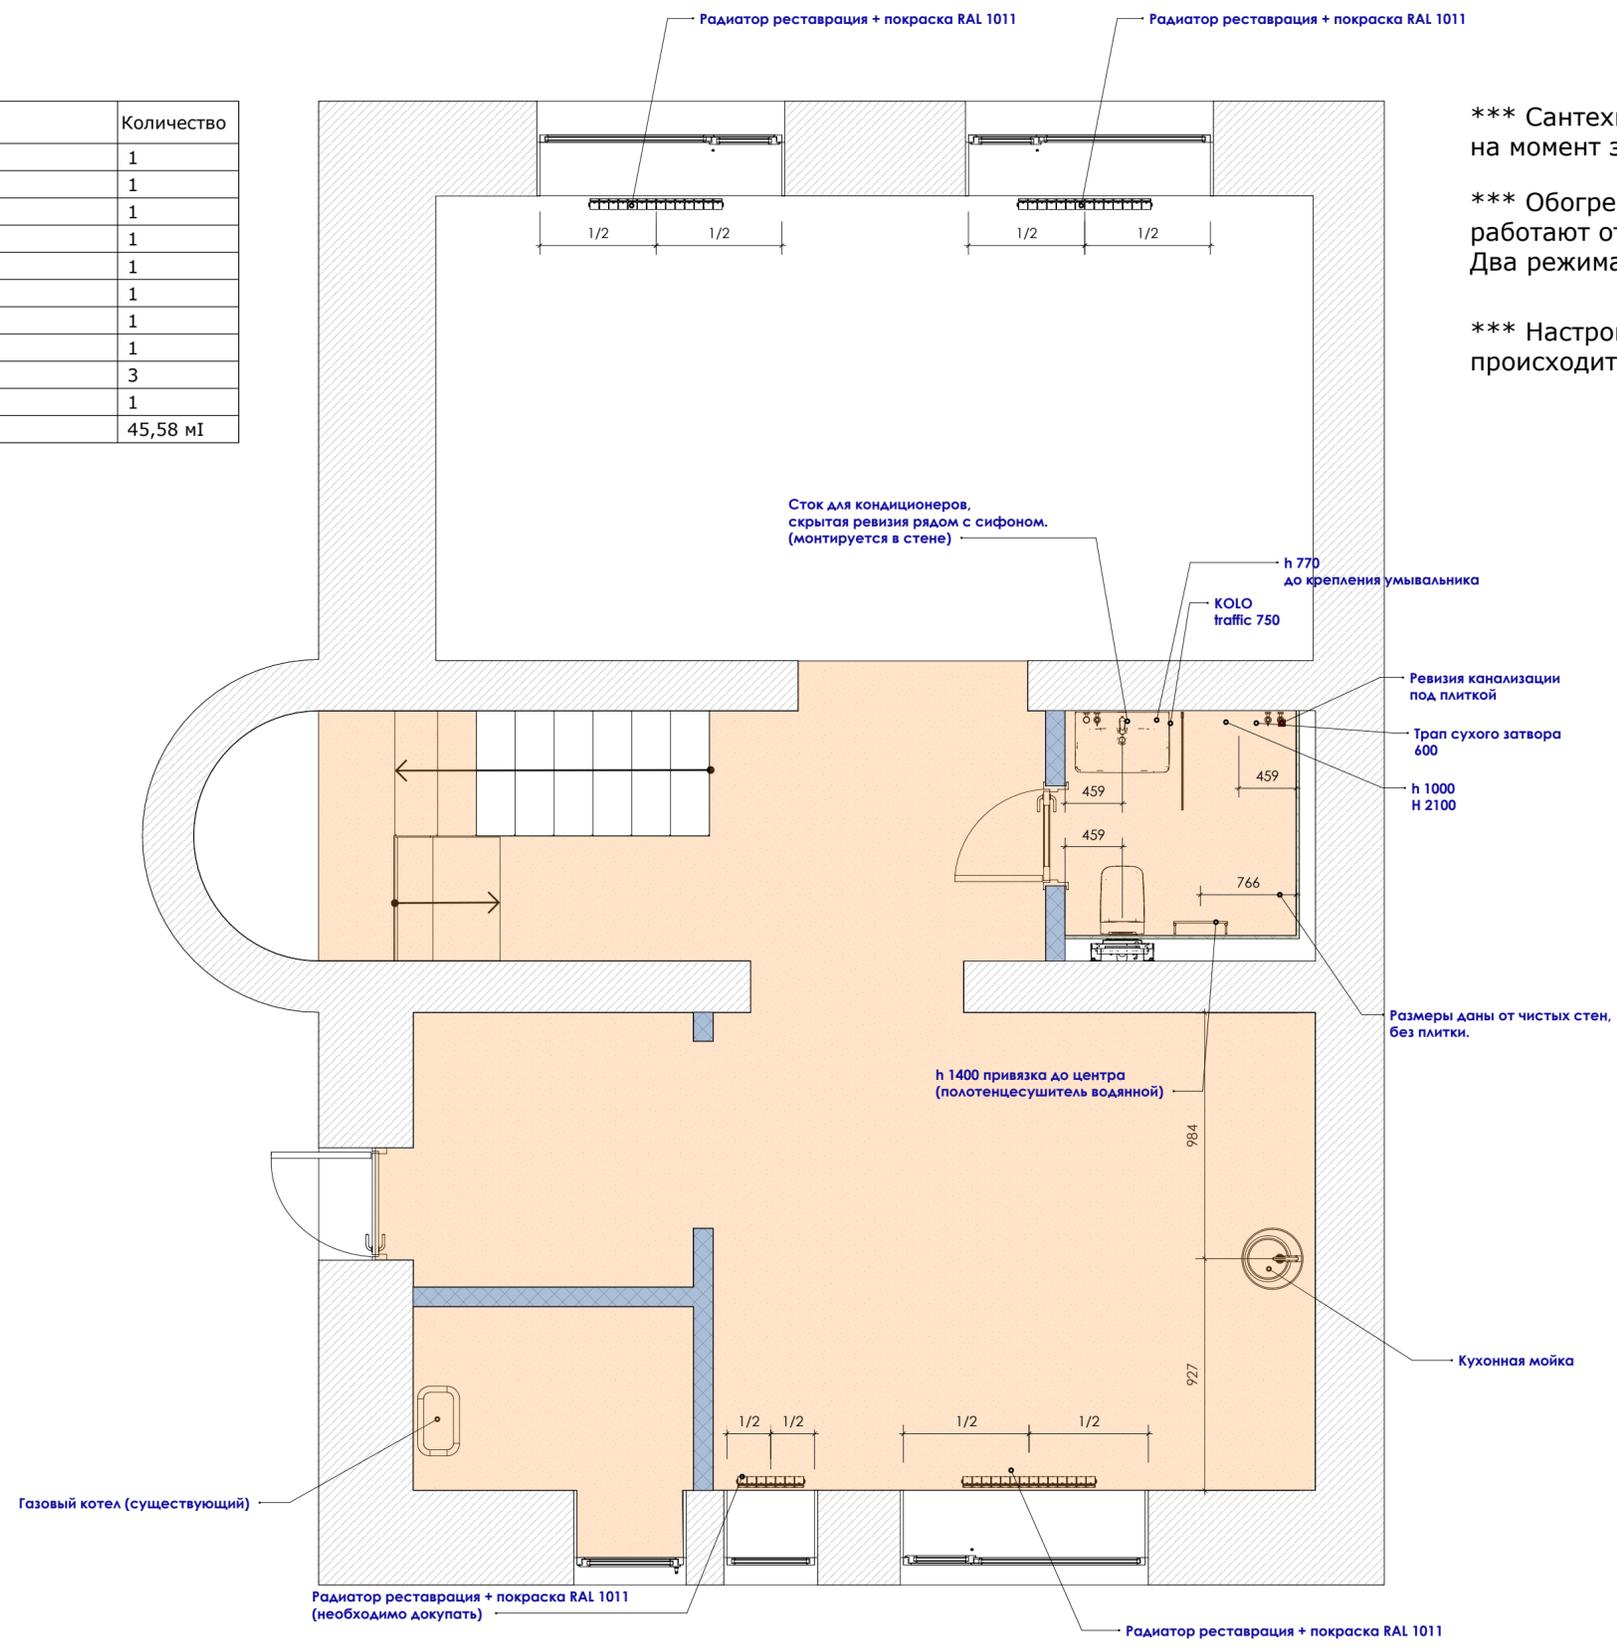

*** Сантехника подбирается из акционных позиций на момент закупки


*** Обогрев пола в санузле и полотенцесушитель работают отдельно от системы отопления. Два режима зима/лето

*** Настройка температурного режима теплого пола происходит из тех помещения.

-  – Бетонные конструкции
-  – Силикатный кирпич
-  – Гипсокартон выравнивание
-  – Гипсокартон с шумоизоляцией
-  – Теплый пол

План сантехника 2 этаж коттедж тип 1 М 1:40

Наименование	Количество
Инсталляция (требуется подбор)	1
Кнопка (требуется подбор)	1
Унитаз (требуется подбор)	1
Стойка душевая (требуется подбор)	1
Трап сухого затвора 600 мм (требуется подбор)	1
Умывальник KOLO traffic 750	1
Смеситель (требуется подбор)	1
Сифон хромированный (требуется подбор)	1
Радиатор (есть, требуется порошковая покраска)	3
Теплый пол	3.82 мІ

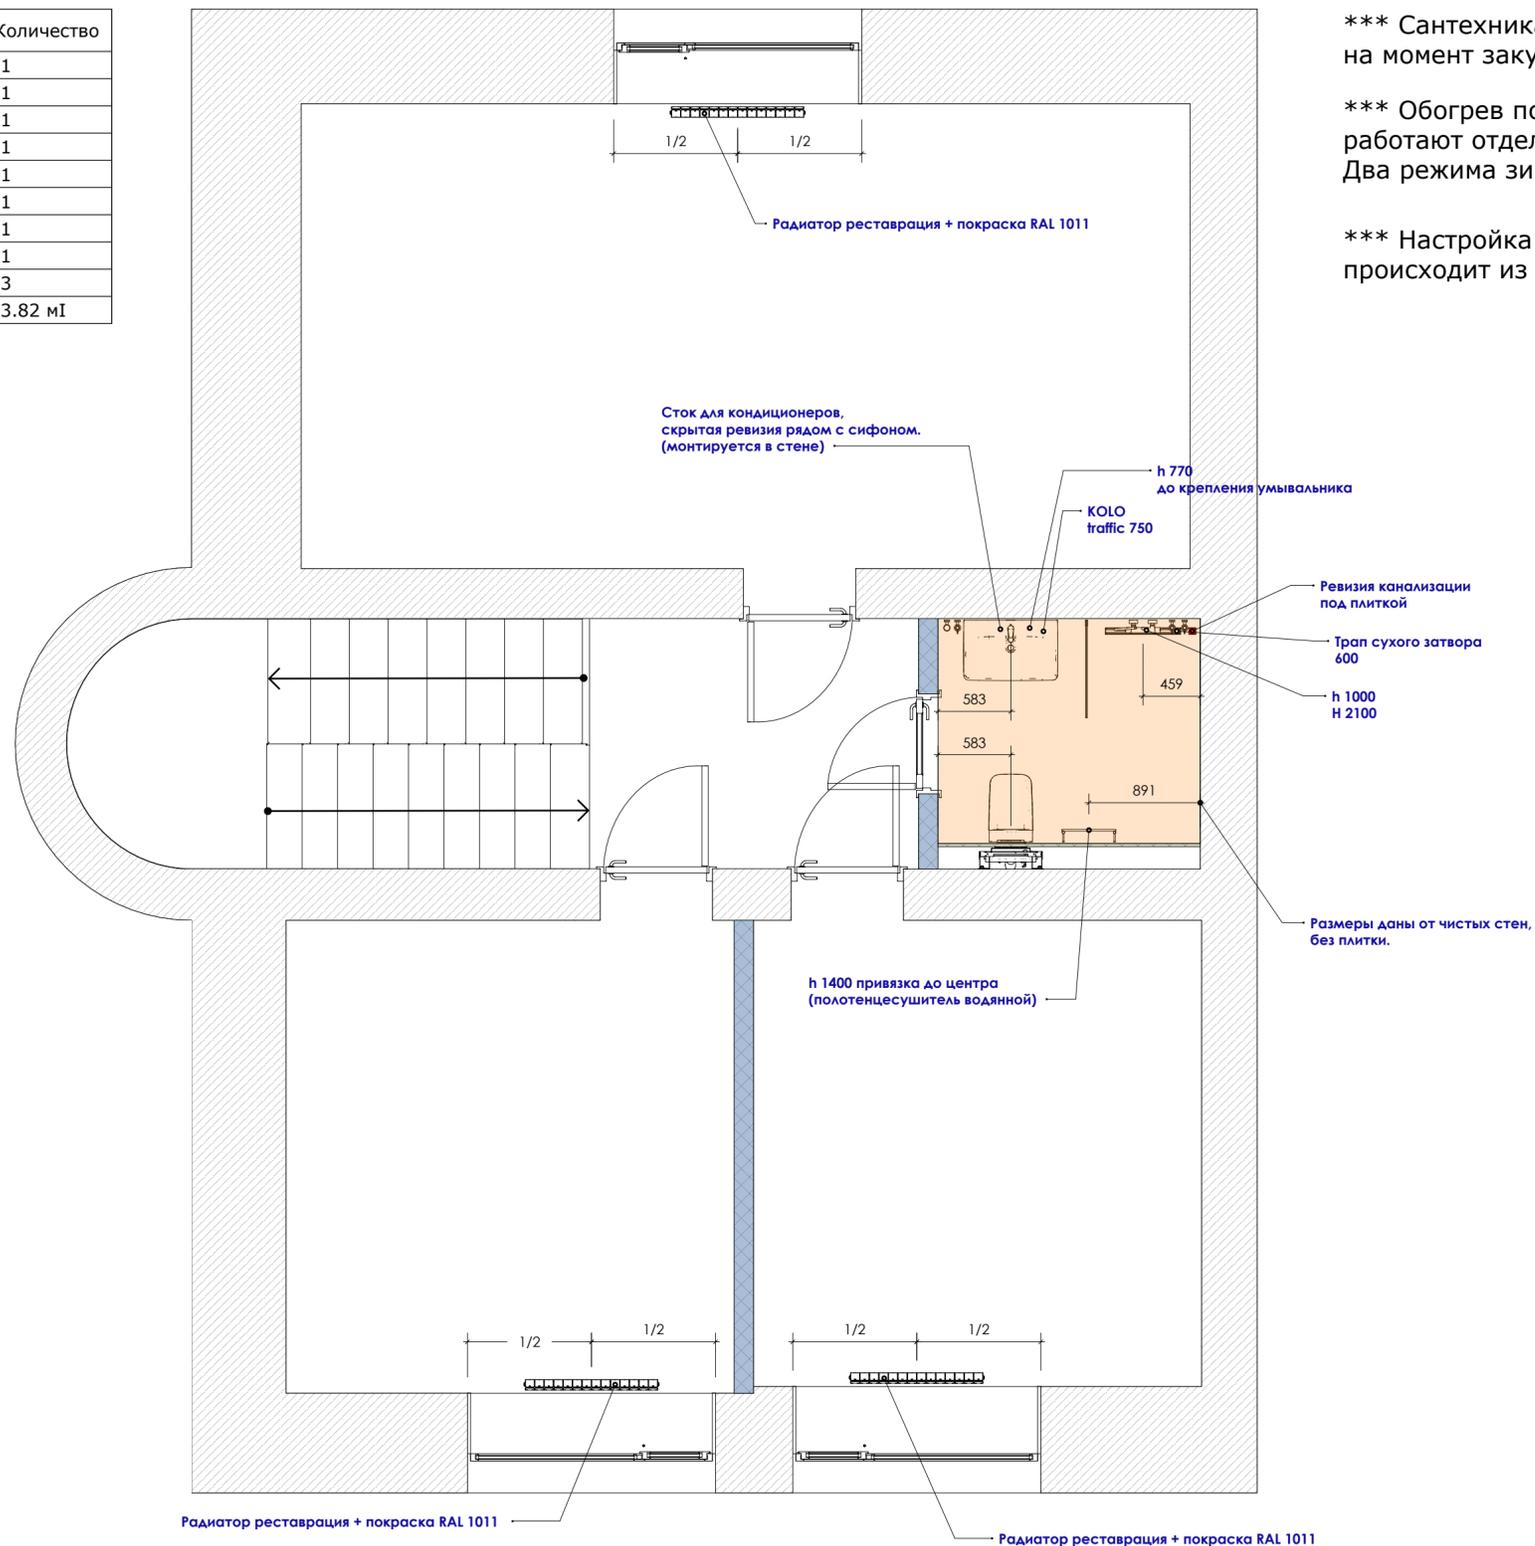

*** Сантехника подбирается из акционных позиций на момент закупки

*** Обогрев пола в санузле и полотенцесушитель работают отдельно от системы отопления. Два режима зима/лето

*** Настройка температурного режима теплого пола происходит из тех помещения.

-  – Бетонные конструкции
-  – Силикатный кирпич
-  – Гипсокартон выравнивание
-  – Гипсокартон с шумоизоляцией
-  – Теплый пол


План электрика 1 этаж коттедж тип 1 М 1:40

Наименование	Количество
Розетка 220 W	26
Розетка TV	1
Розетки Ithernet	1
Розетка USB	2
Розетки-пустышки под вывод	1
Включатель 2 клавиши	7
Включатель 1 клавиша	5
Рамка 1	12
Рамка 2	9
Рамка 3	3
Рамка 4	1
Датчик открытия окон	3
Датчик затопления	1

*** Фурнитура Schneider Asfora Антрацит

-  — Розетка 220w
-  — Розетка TV
-  — Розетка Ithernet
-  — Розетка Telephone
-  — Розетка USB
-  — Выход под Led
-  — Включатель 2 клавиши
-  — Включатель 1 клавиша
-  — Включатель карточный
-  — Пульт диспетчеризации

-  — Бетонные конструкции
-  — Силикатный кирпич
-  — Гипсокартон выравнивание
-  — Гипсокартон с шумоизоляцией

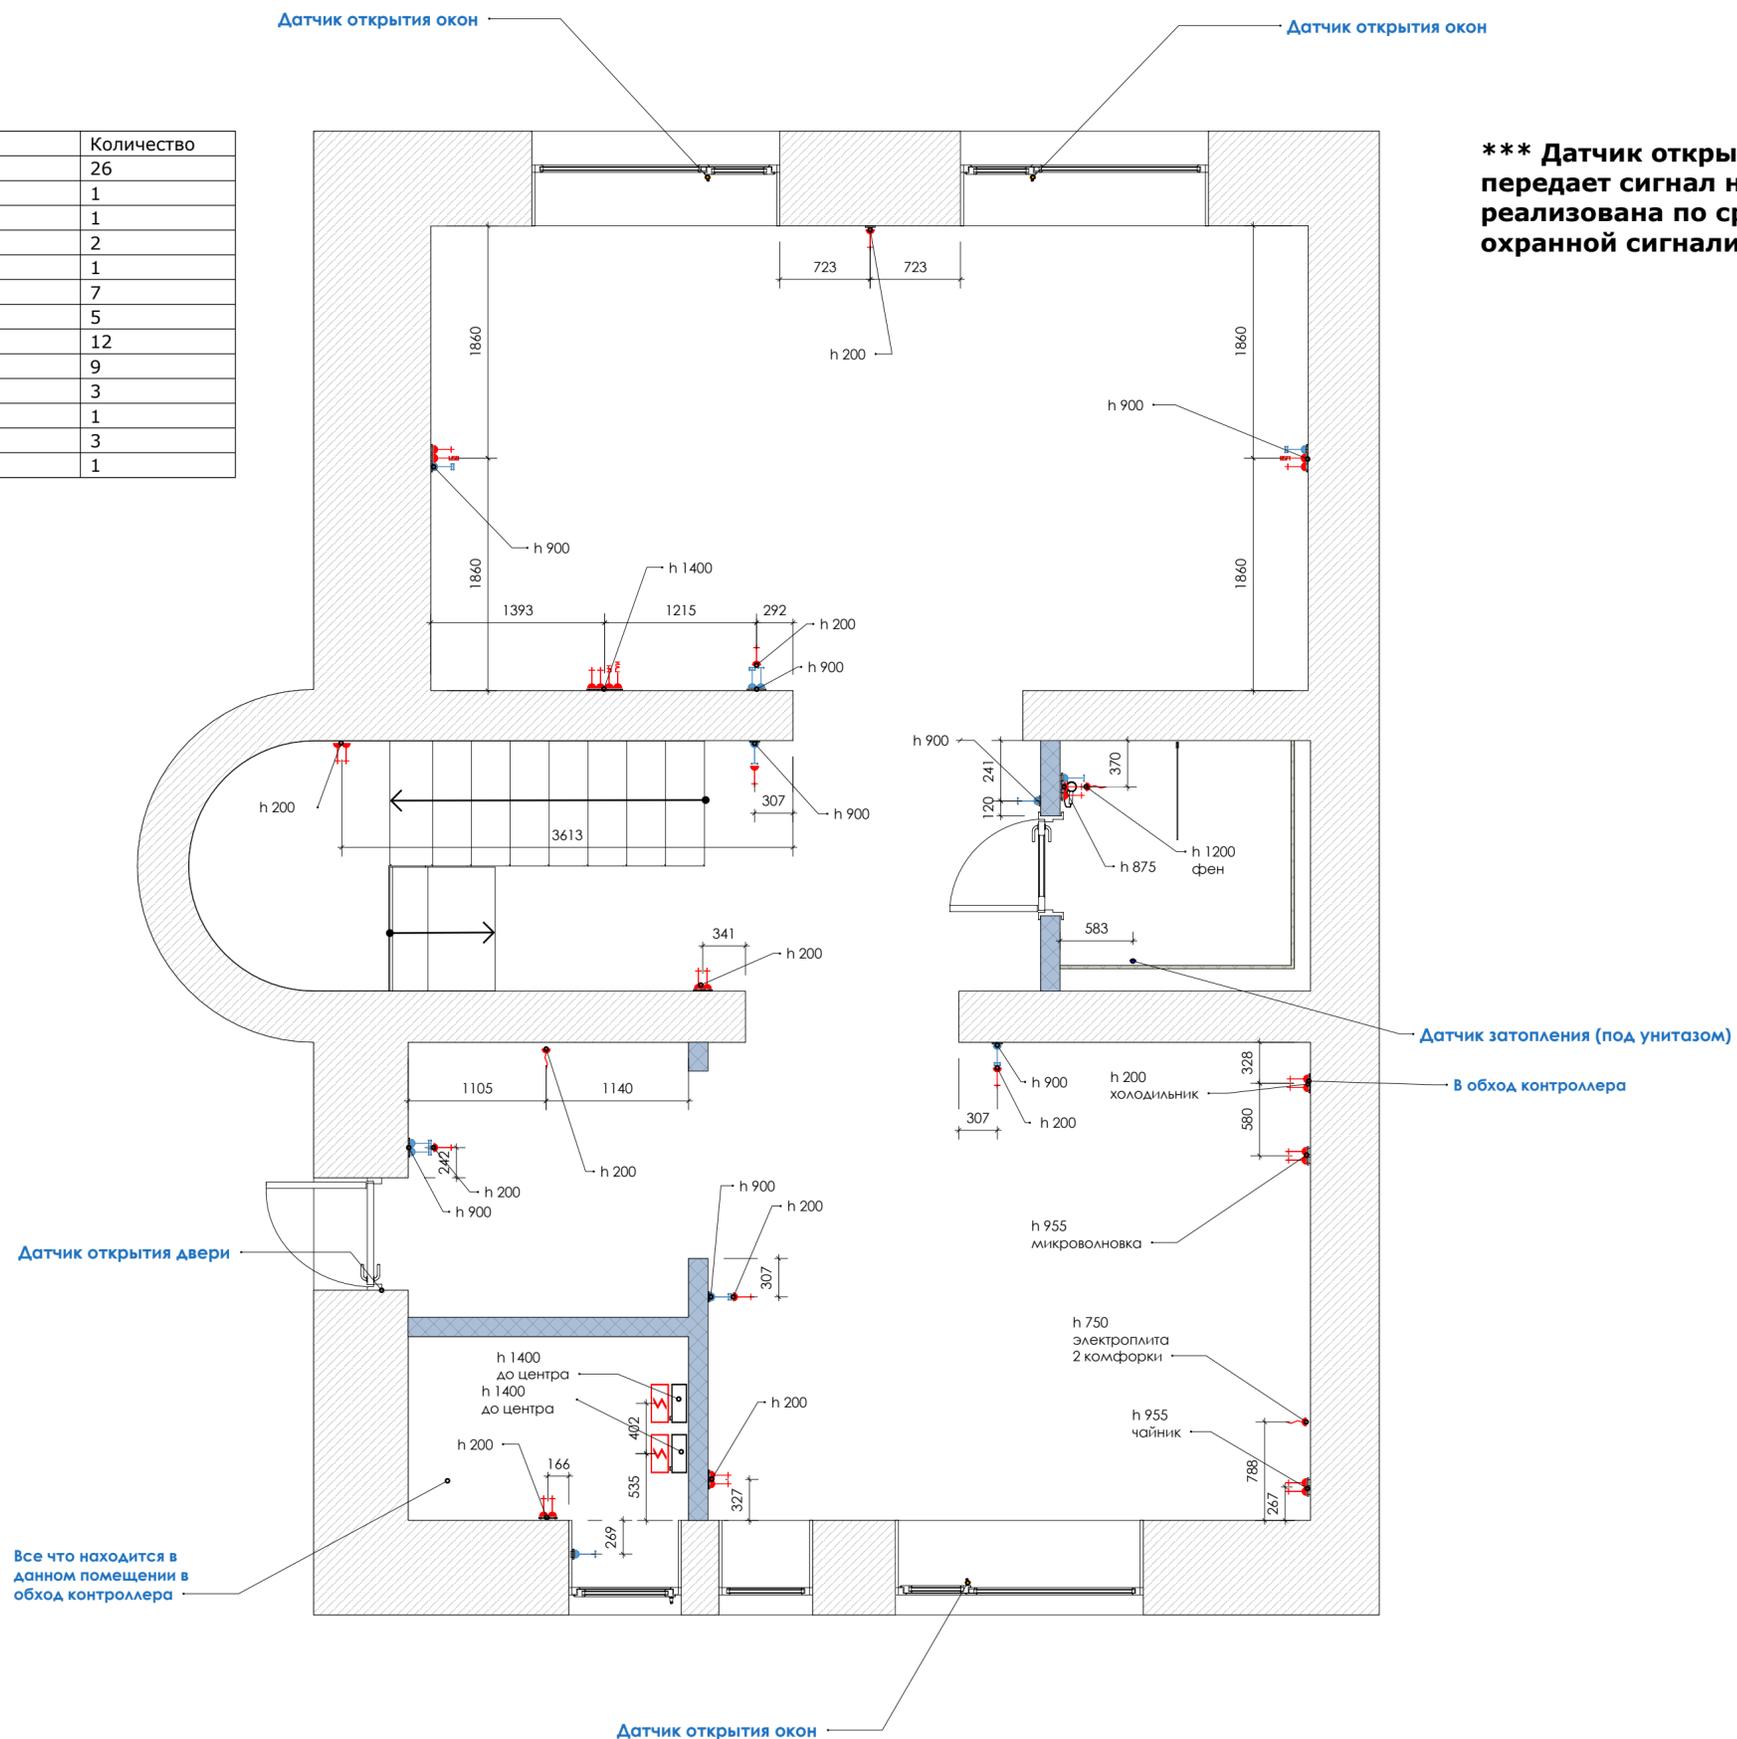

*** Датчик открытия окон и затопления передает сигнал на рецепцию. Система реализована по средствам охранной сигнализации.


План электрика 2 этаж коттедж тип 1 М 1:40

Наименование	Количество
Розетка 220 W	22
Розетка TV	3
Розетки Ithernet	3
Розетка Telephone	3
Розетка USB	10
Розетки-пустышки под вывод	3
Включатель 2 клавиши	12
Включатель 1 клавиша	7
Рамка 1	12
Рамка 2	3
Рамка 3	11
Рамка 4	3
Датчик открытия окон	3
Датчик затопления	1

*** Фурнитура Schneider Asfora Антрацит


-  — Розетка 220w
-  — Розетка TV
-  — Розетка Ithernet
-  — Розетка Telephone
-  — Розетка USB
-  — Выход под Led
-  — Включатель 2 клавиши
-  — Включатель 1 клавиша
-  — Включатель карточный
-  — Пульт диспетчеризации

-  — Бетонные конструкции
-  — Силикатный кирпич
-  — Гипсокартон выравнивание
-  — Гипсокартон с шумоизоляцией

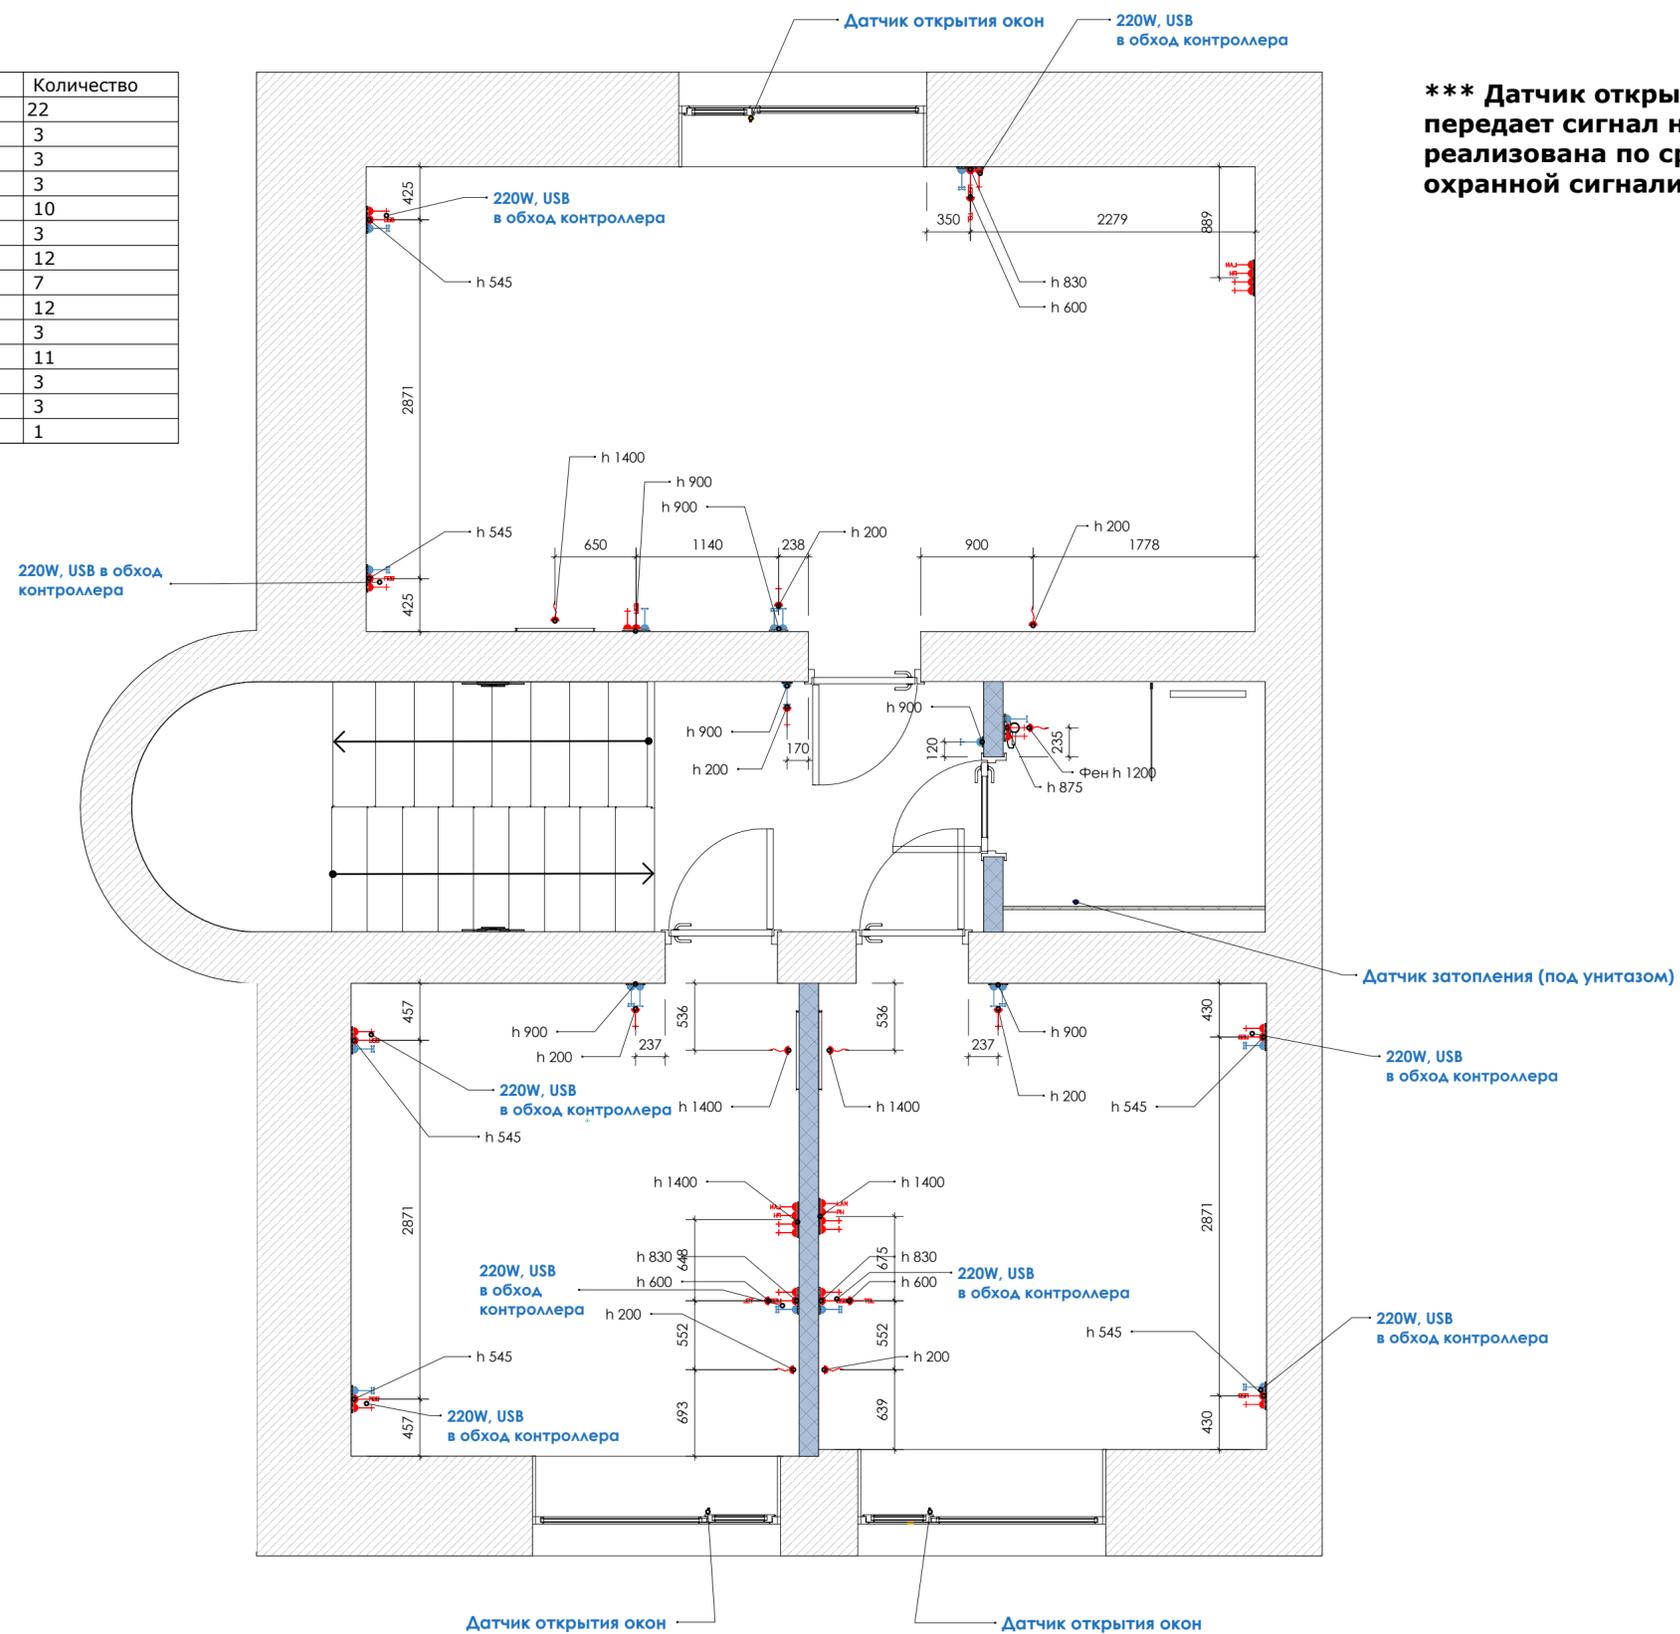

План потолка 2 этаж коттедж тип 1 М 1:40


Наименование	Количество
Ideal Lux Moris	7
Ideal Lux petit PL1	13
Светильник заказной	2
Светильник заказной тип 2	1
Датчик дыма	5
Датчик движения	5
IMLA light 1	3
Кондиционер (существующий/закупка не требуется)	3
Анемостат нержавеющей	1
NOWODWORSKI 78643	2
Sconces Quebec Imperium Light	1

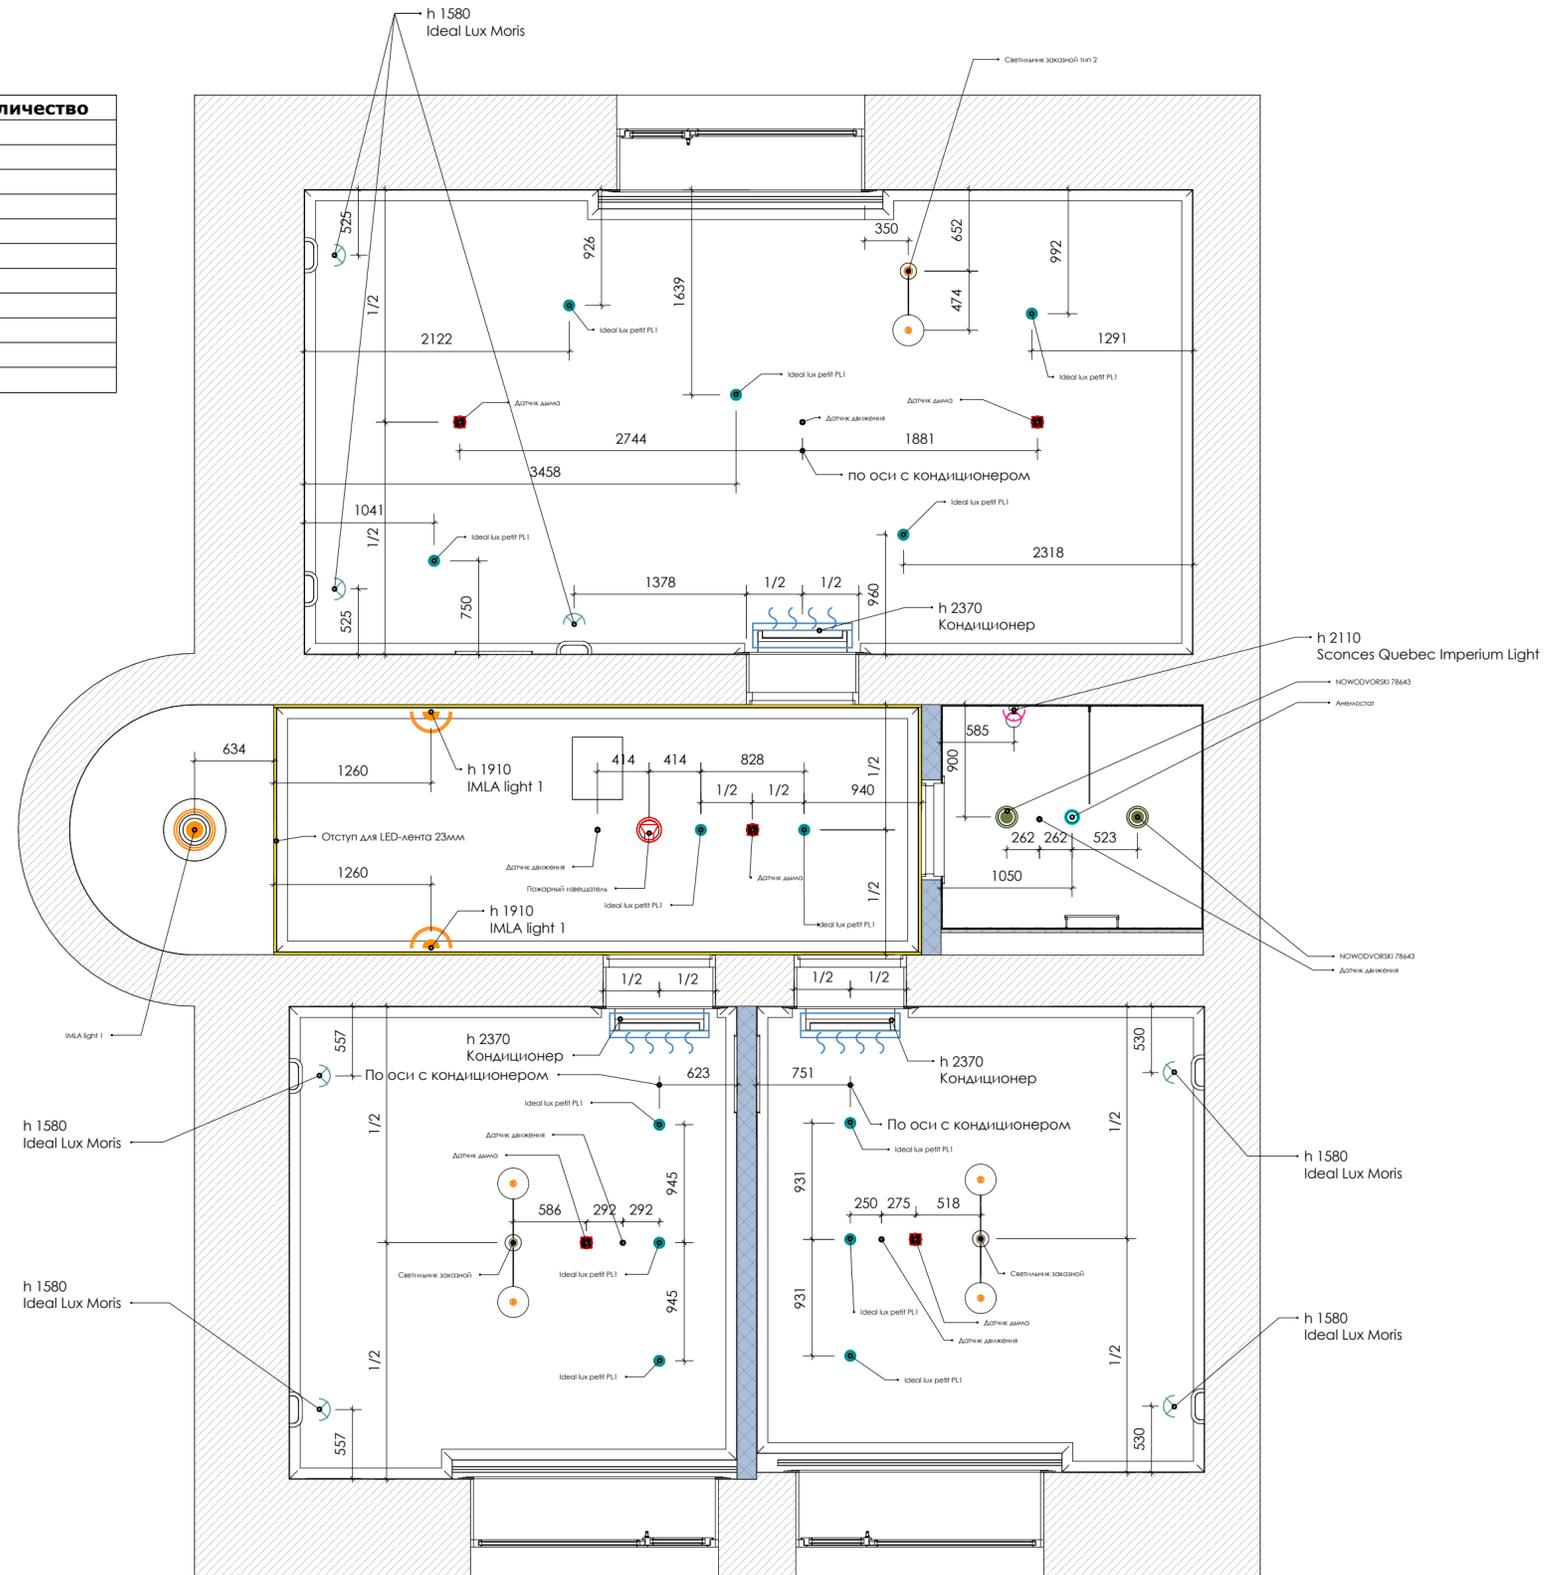

-  – Бетонные конструкции
-  – Силикатный кирпич
-  – Гипсокартон выравнивание
-  – Гипсокартон с шумоизоляцией

План потолка 1 этаж коттедж тип 1 М 1:40

Наименование	Количество
Ideal Lux Moris	7
Ideal Lux petit PL1	8
Свет заказной (группа)	1
Светильник заказной тип 3	1
Датчик дыма	6
Датчик движения	5
IMLA light 1	1
Светильник 18 вт. лэд	1
Кондиционер (существующий/закупка не требуется)	2
Анемостат нержавеющей	1
NOWODORSKI 78643	2
Sconces Quebec Imperium Light	1

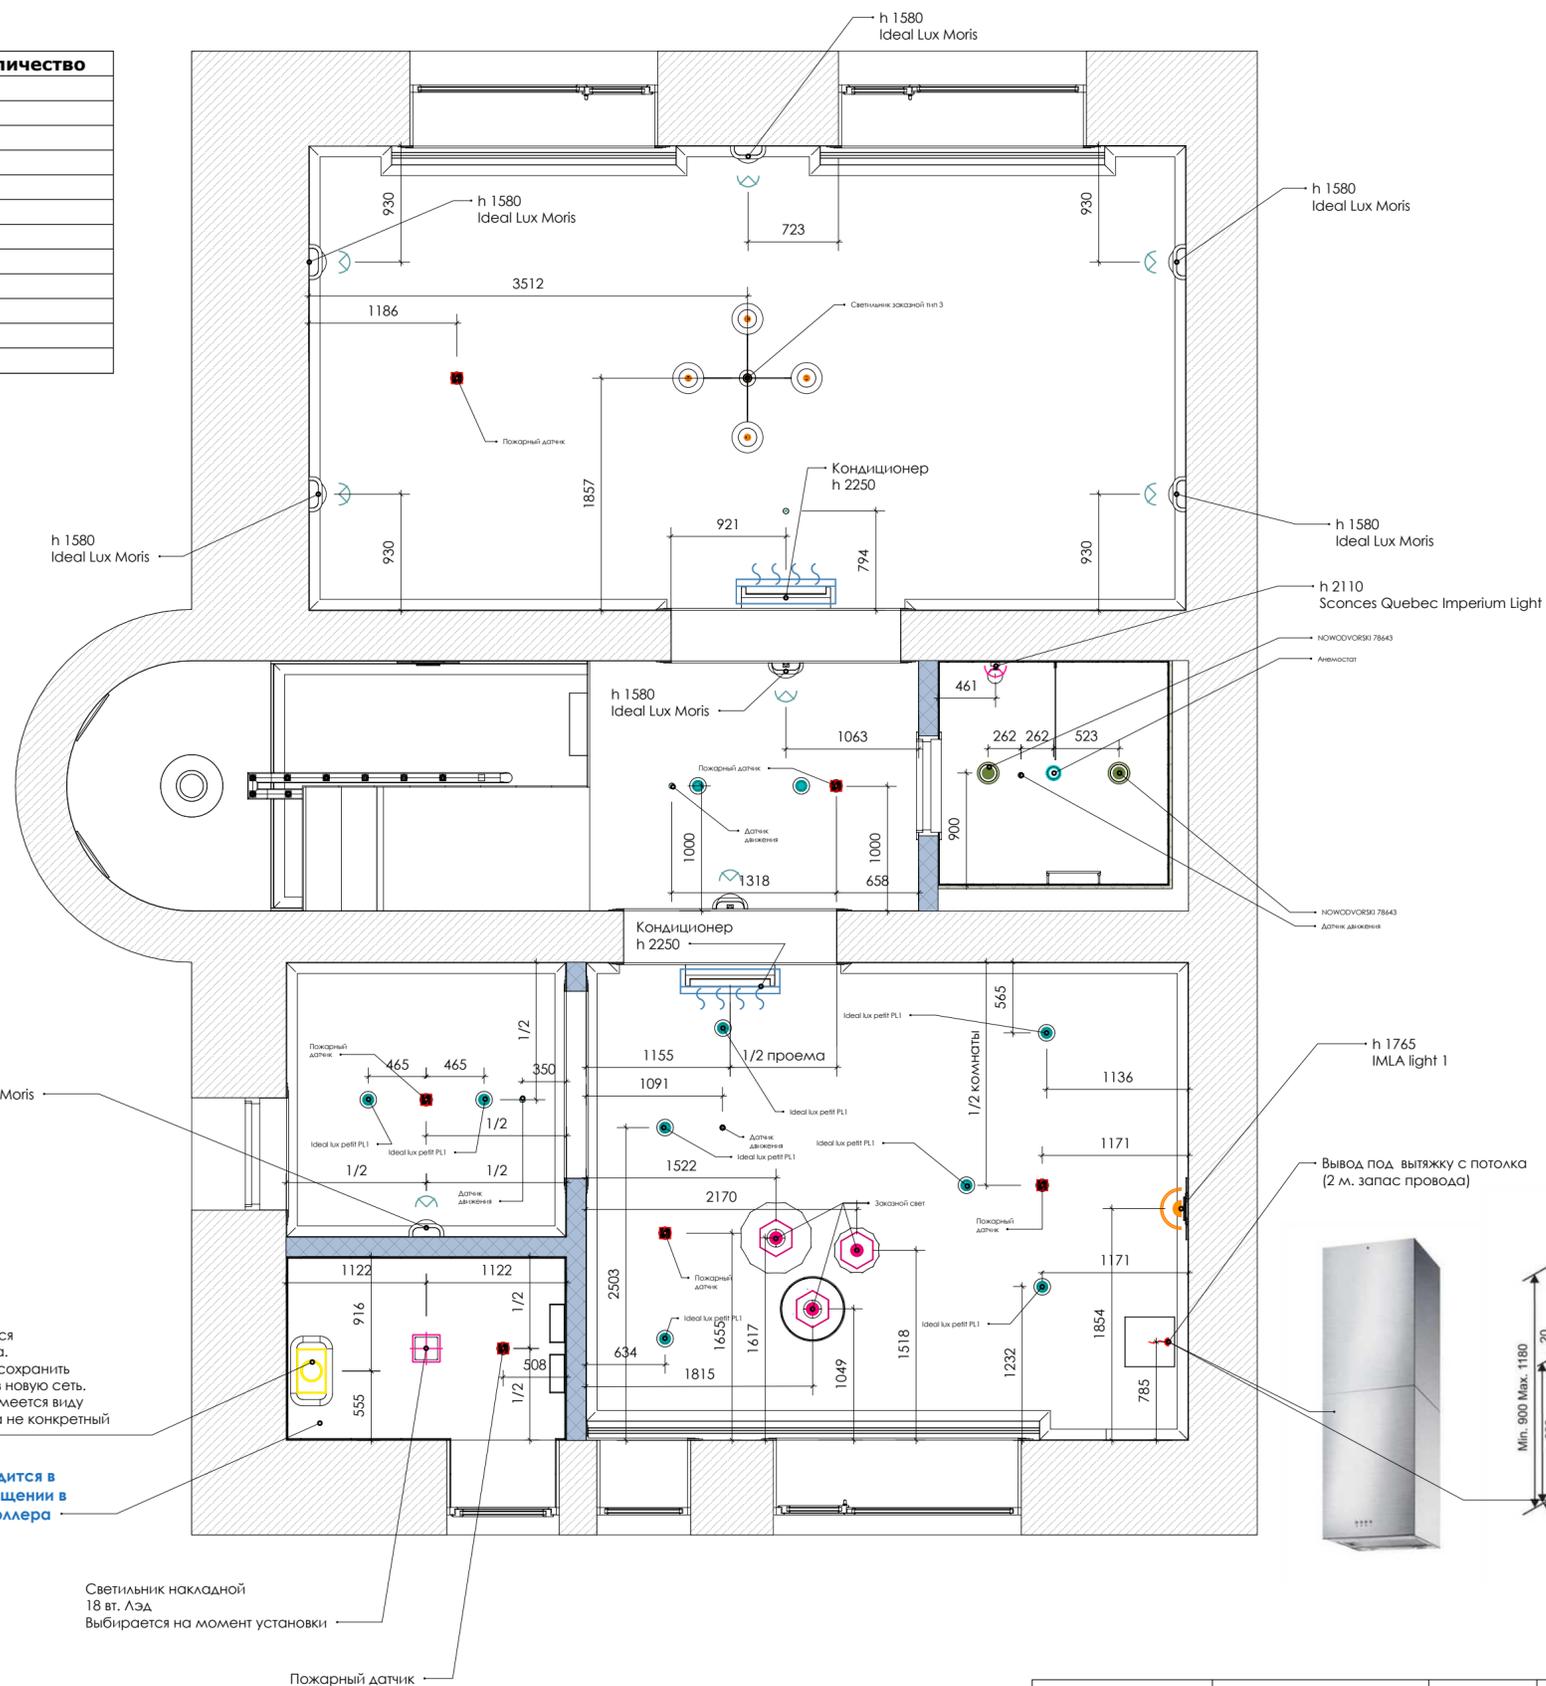


-  – Бетонные конструкции
-  – Силикатный кирпич
-  – Гипсокартон выравнивание
-  – Гипсокартон с шумоизоляцией

Газовый котел
Над ним находится датчик утечки газа. Его необходимо сохранить и интегрировать в новую сеть. (под сохранить имеется виду расположение, а не конкретный прибор)


Все что находится в данном помещении в обход контроллера

Светильник накладной 18 вт. лэд
Выбирается на момент установки

Пожарный датчик

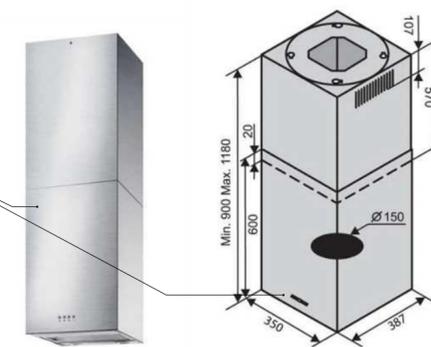


План включателей 1 этаж коттедж тип 1 М 1:40

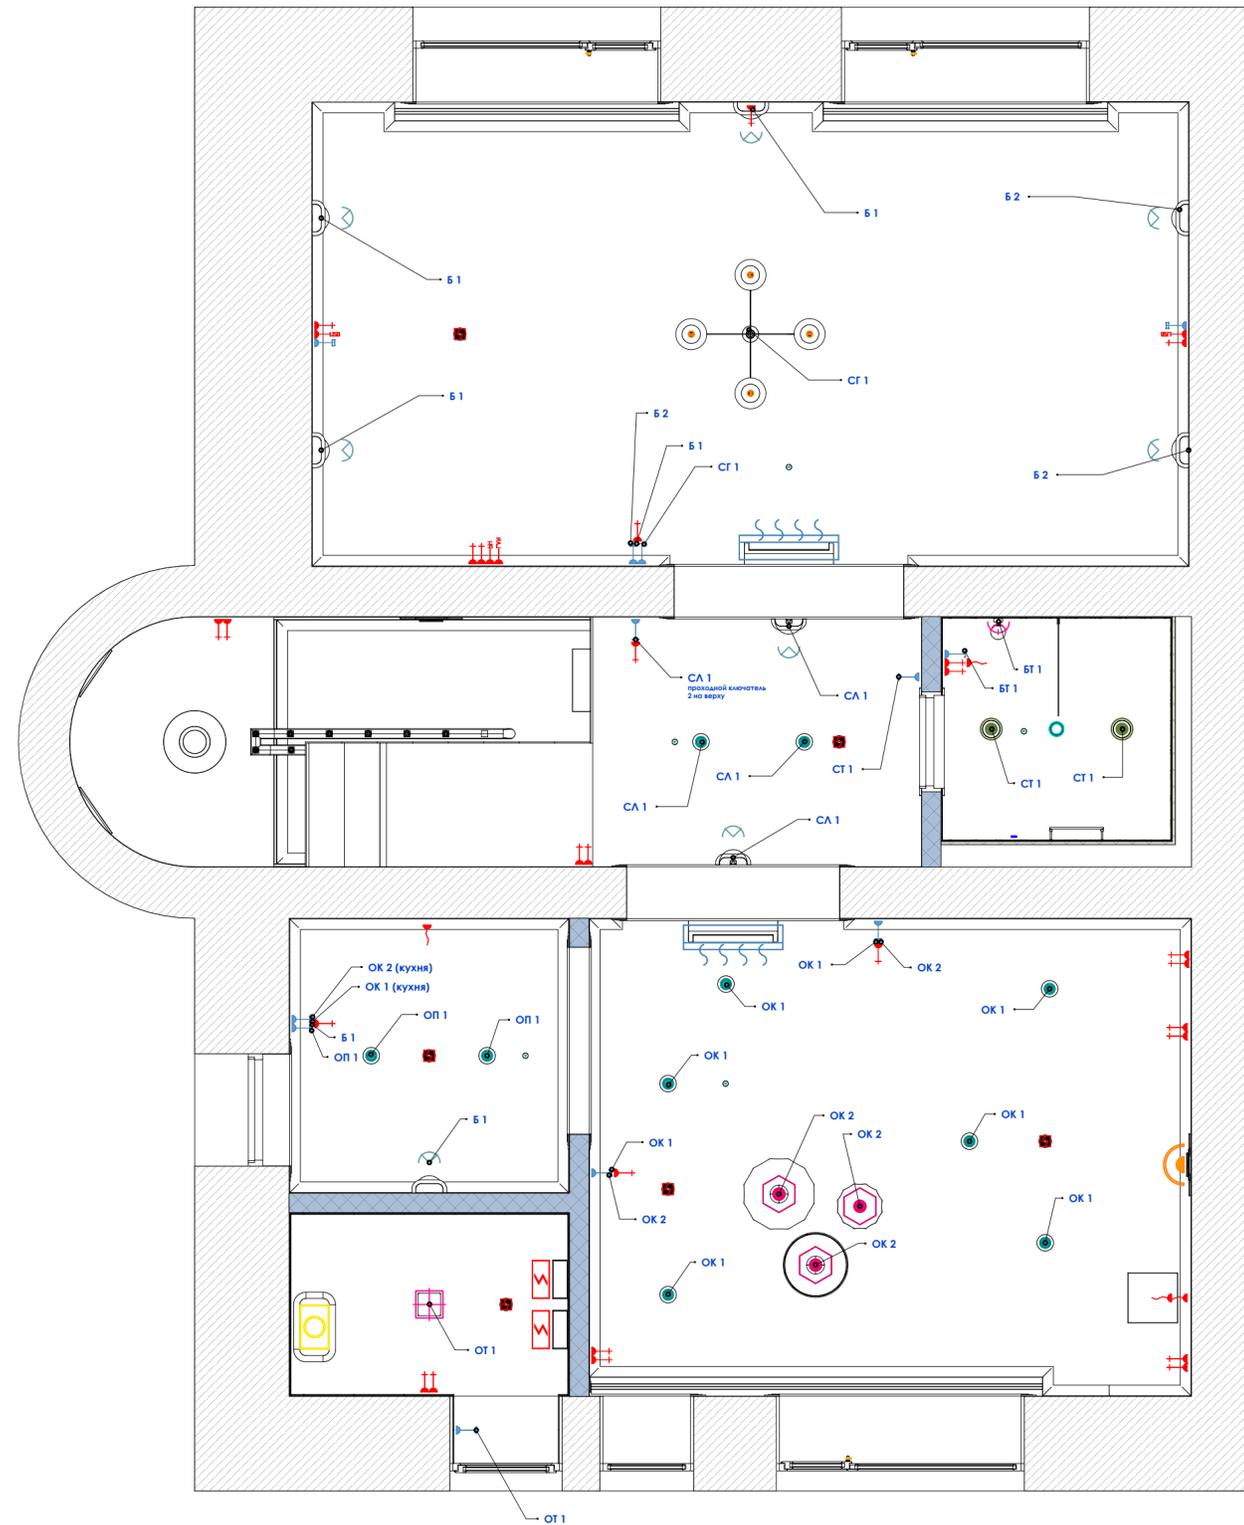

-  – Бетонные конструкции
-  – Силикатный кирпич
-  – Гипсокартон выравнивание
-  – Гипсокартон с шумоизоляцией

План включателей 2 этаж коттедж тип 1 М 1:40

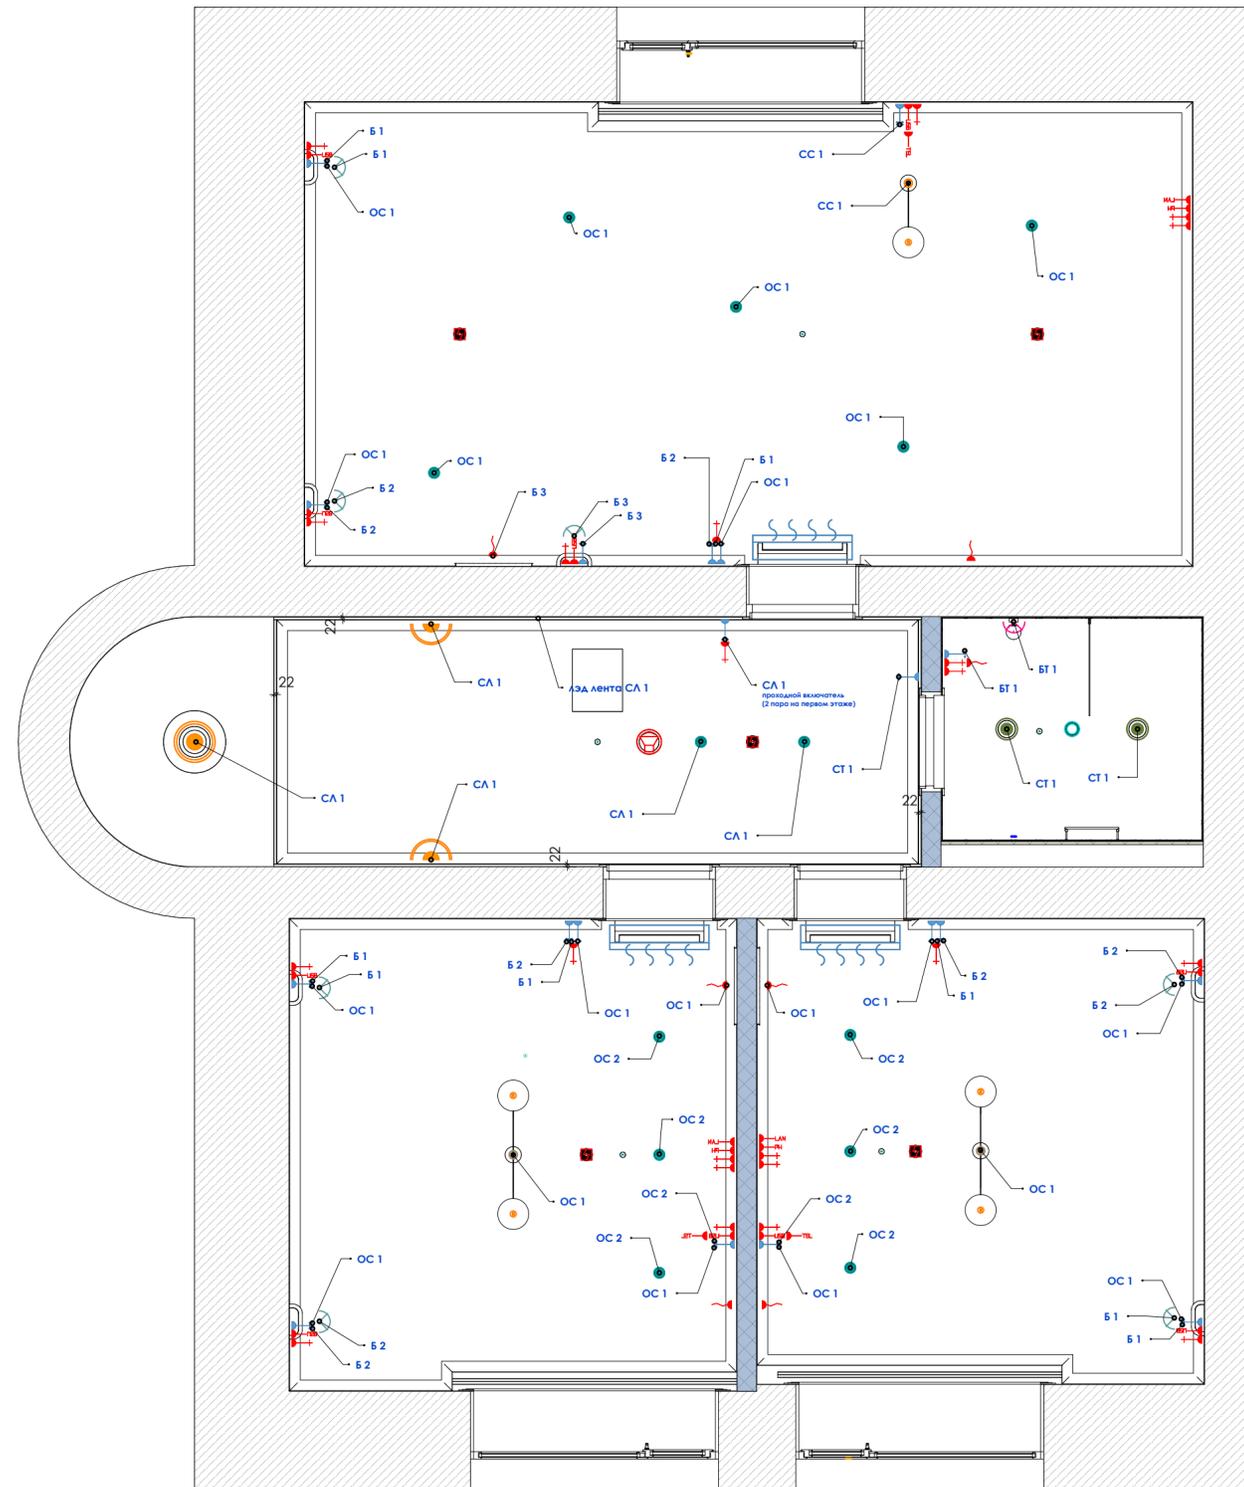

-  – Бетонные конструкции
-  – Силикатный кирпич
-  – Гипсокартон выравнивание
-  – Гипсокартон с шумоизоляцией


План высот потолка 1 этаж коттедж тип 1 М 1:40



-  – Бетонные конструкции
-  – Силикатный кирпич
-  – Гипсокартон выравнивание
-  – Гипсокартон с шумоизоляцией

План высот потолка 2 этаж коттедж тип 1 М 1:40

h 3180
высота от междуэтажной площадки

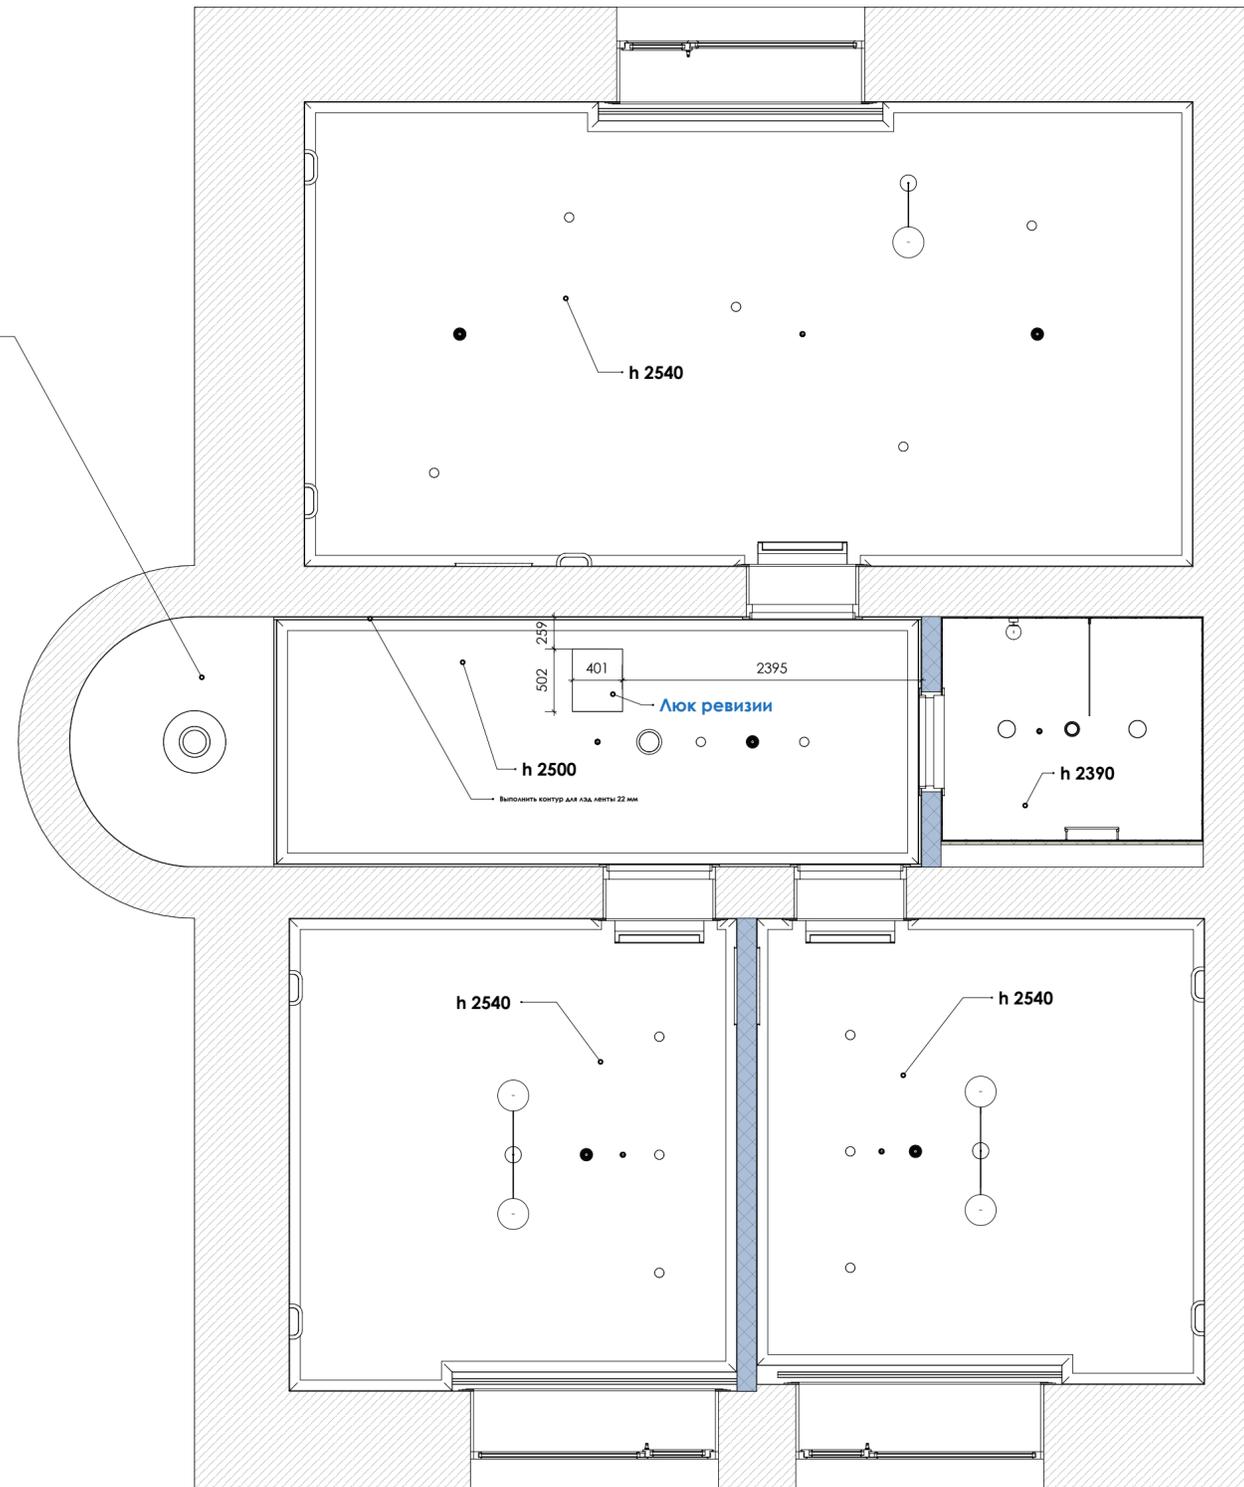


-  – Бетонные конструкции
-  – Силикатный кирпич
-  – Гипсокартон выравнивание
-  – Гипсокартон с шумоизоляцией


План разверток 1 этаж коттедж тип 1 М 1:40

Лист 1

Наименование	Количество
Caparol 3D Coelin 50	136,5 м ²
Caparol 3D PLUS Antiquweis	116,68 м ²
Tikkurila S486 Vulkaniitti	135,91 м ²
Geotiles ABRAXAS	11,14 м ²
Tikkurila V 449 Jade	17,59 м ²
Caparol 3D PLUS Palazzo50	9,82 м ²
Caparol 3D PLUS Pacific 50	13,05 м ²
Плитка белая Атем 40*40	15,42 м ²
Карниз Orac décor CX126	106,35 м пг.
Rako COLOR TWO GAA1K311 RAL 0607020 (20*20)	26,14 м ²
Rako COLOR ONE WAADP104 RAL 0607020 (15*20)	3,48 м ² (120 штук)
41zero FUTURA White	0,54 м ² (27 штук)
41zero FUTURA Half White	1,24 м ² (62 штук)
41zero FUTURA Drop Blue	0,3 м ² (15 штук)
41zero FUTURA Half Black	0,16 м ² (8 штук)

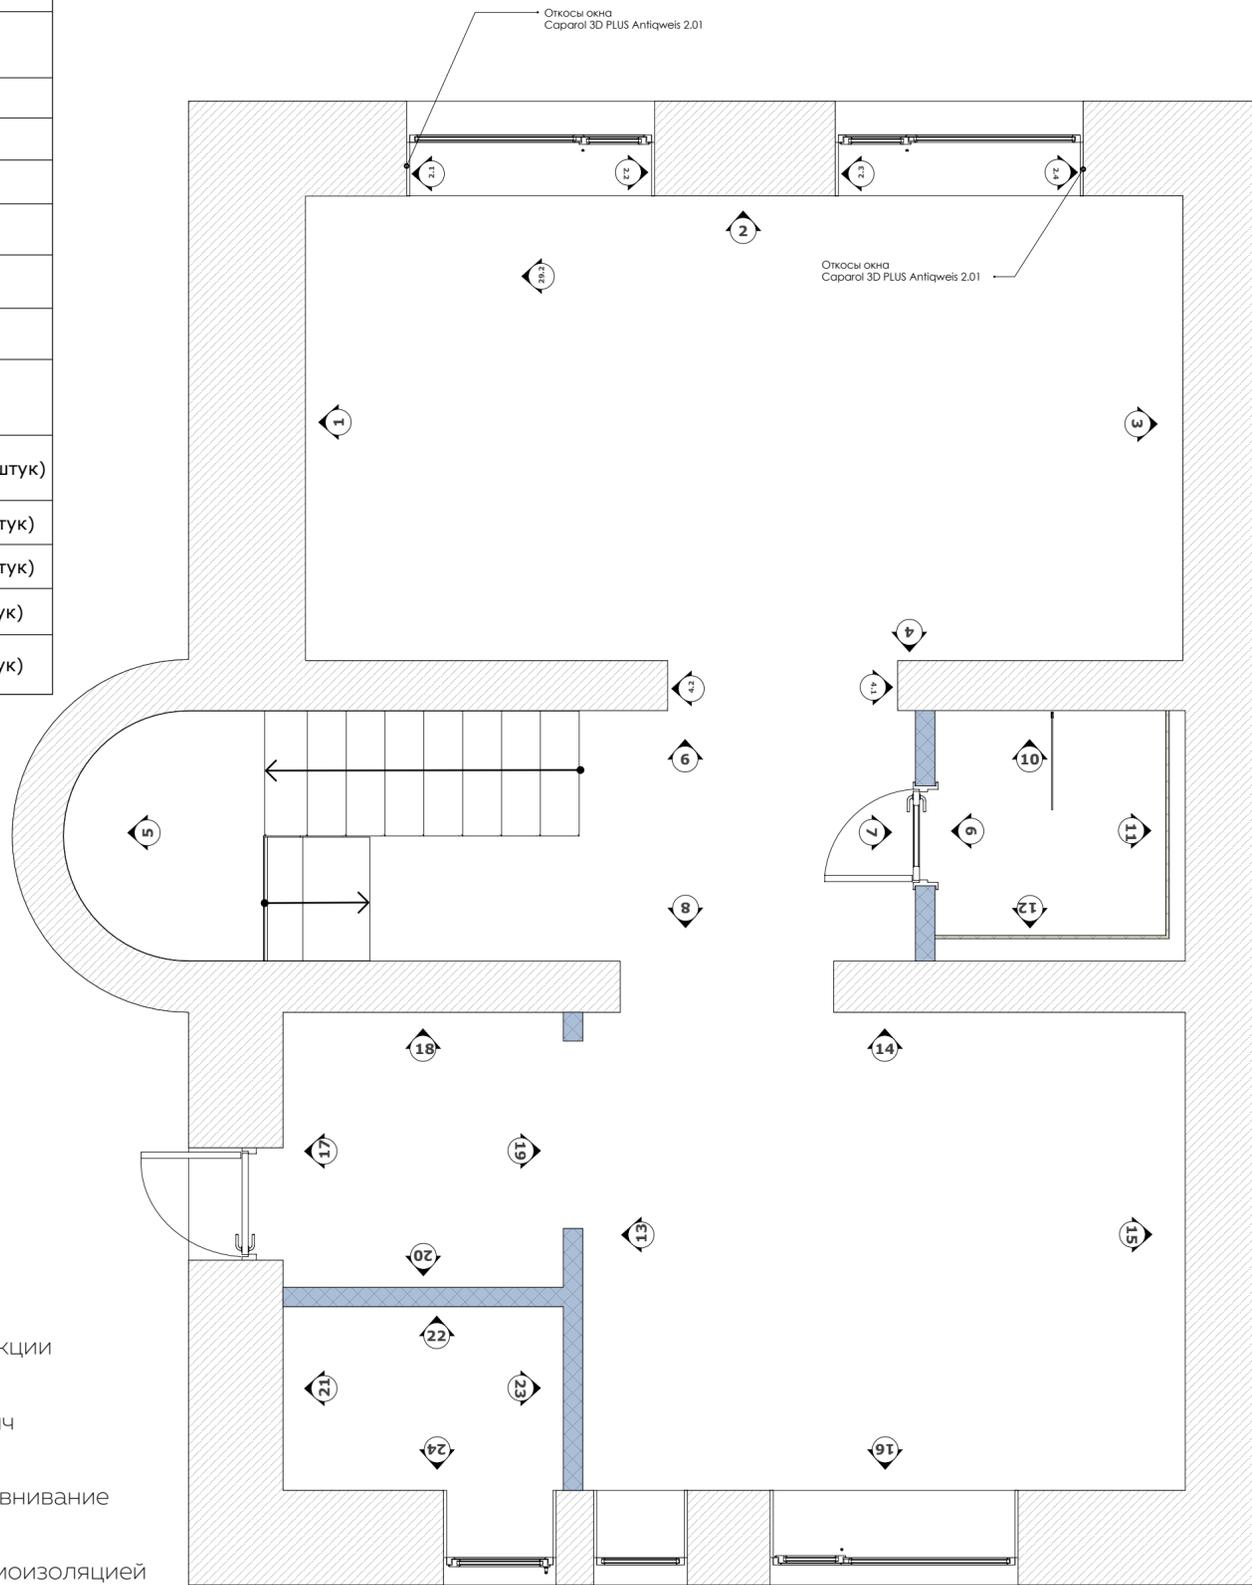


-  — Бетонные конструкции
-  — Силикатный кирпич
-  — Гипсокартон выравнивание
-  — Гипсокартон с шумоизоляцией

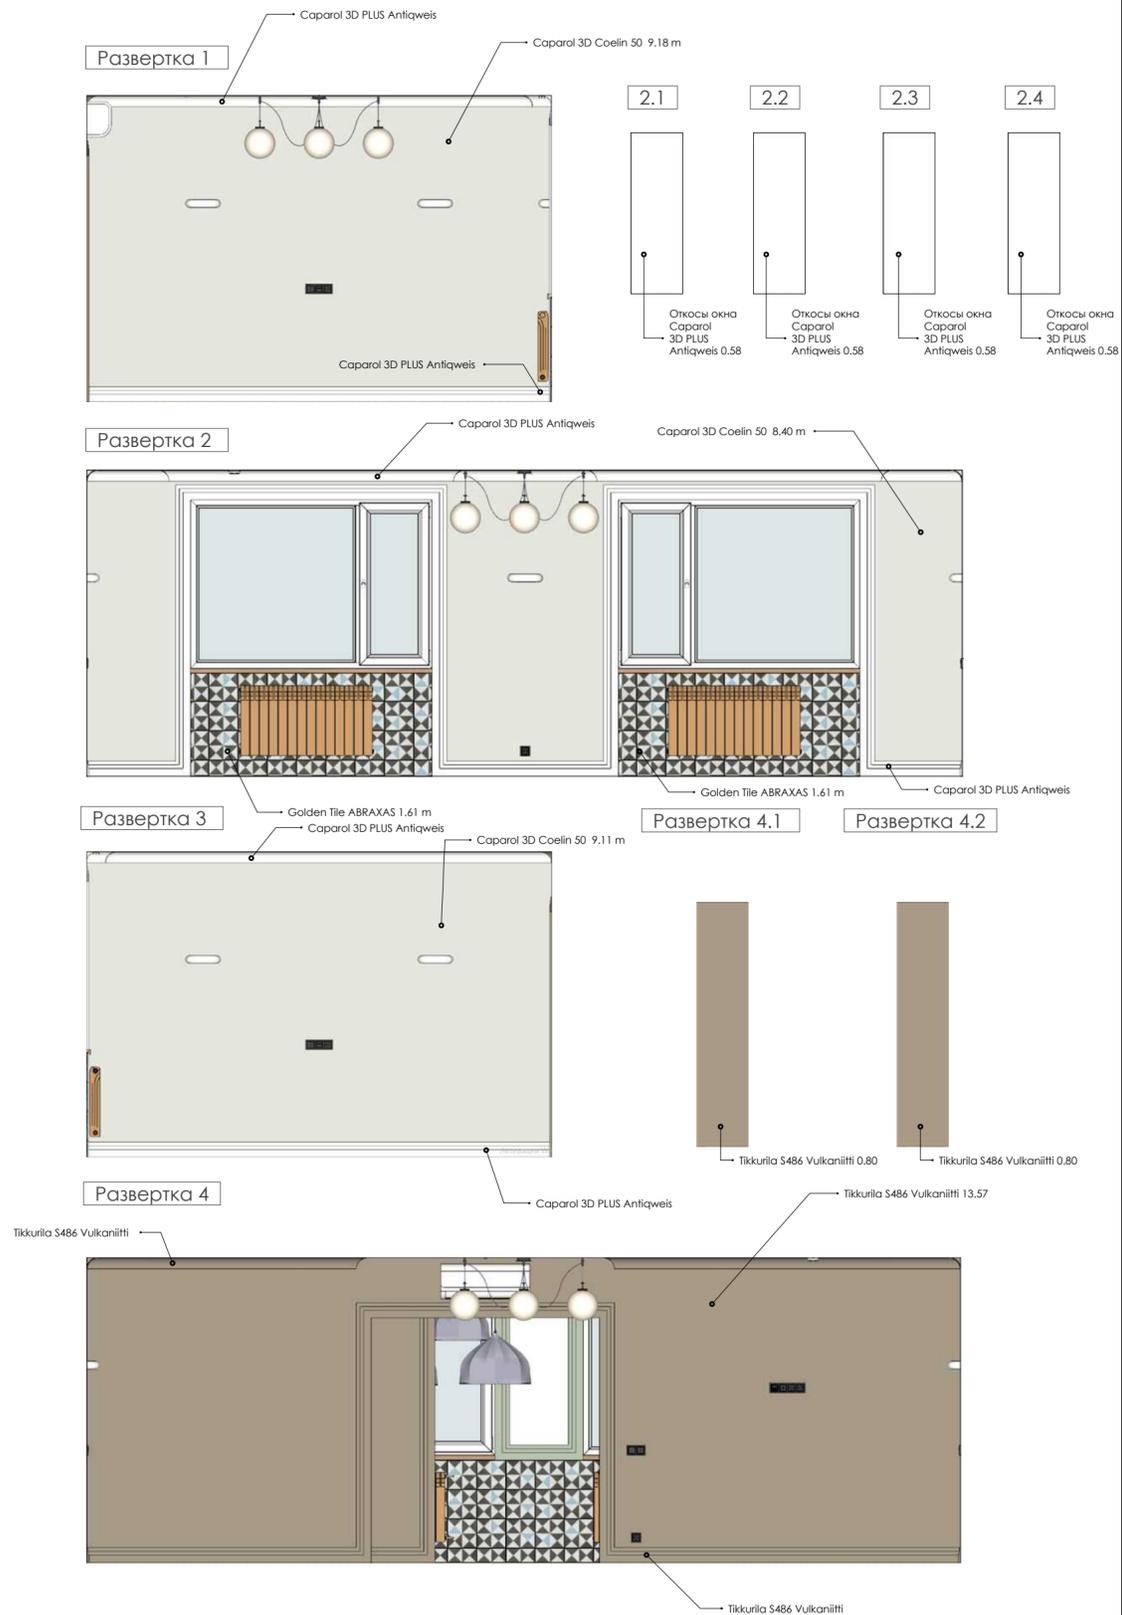


План разверток 1 этаж коттедж тип 1 М 1:40

Лист 2


Наименование	Количество
Sararol 3D Coelin 50	136,5 м ²
Sararol 3D PLUS Antiqweis	116,68 м ²
Tikkurila S486 Vulkaniiitti	135,91 м ²
Geotiles ABRAXAS	11,14 м ²
Tikkurila V 449 Jade	17,59 м ²
Sararol 3D PLUS Palazzo50	9,82 м ²
Sararol 3D PLUS Pacific 50	13,05 м ²
Плитка белая Атем 40*40	15,42 м ²
Карниз Orac décor CX126	106,35 м пг.
Rako COLOR TWO GAA1K311 RAL 0607020 (20*20)	26,14 м ²
Rako COLOR ONE WAADP104 RAL 0607020 (15*20)	3,48 м ² (120 штук)
41zero FUTURA White	0,54 м ² (27 штук)
41zero FUTURA Half White	1,24 м ² (62 штук)
41zero FUTURA Drop Blue	0,3 м ² (15 штук)
41zero FUTURA Half Black	0,16 м ² (8 штук)

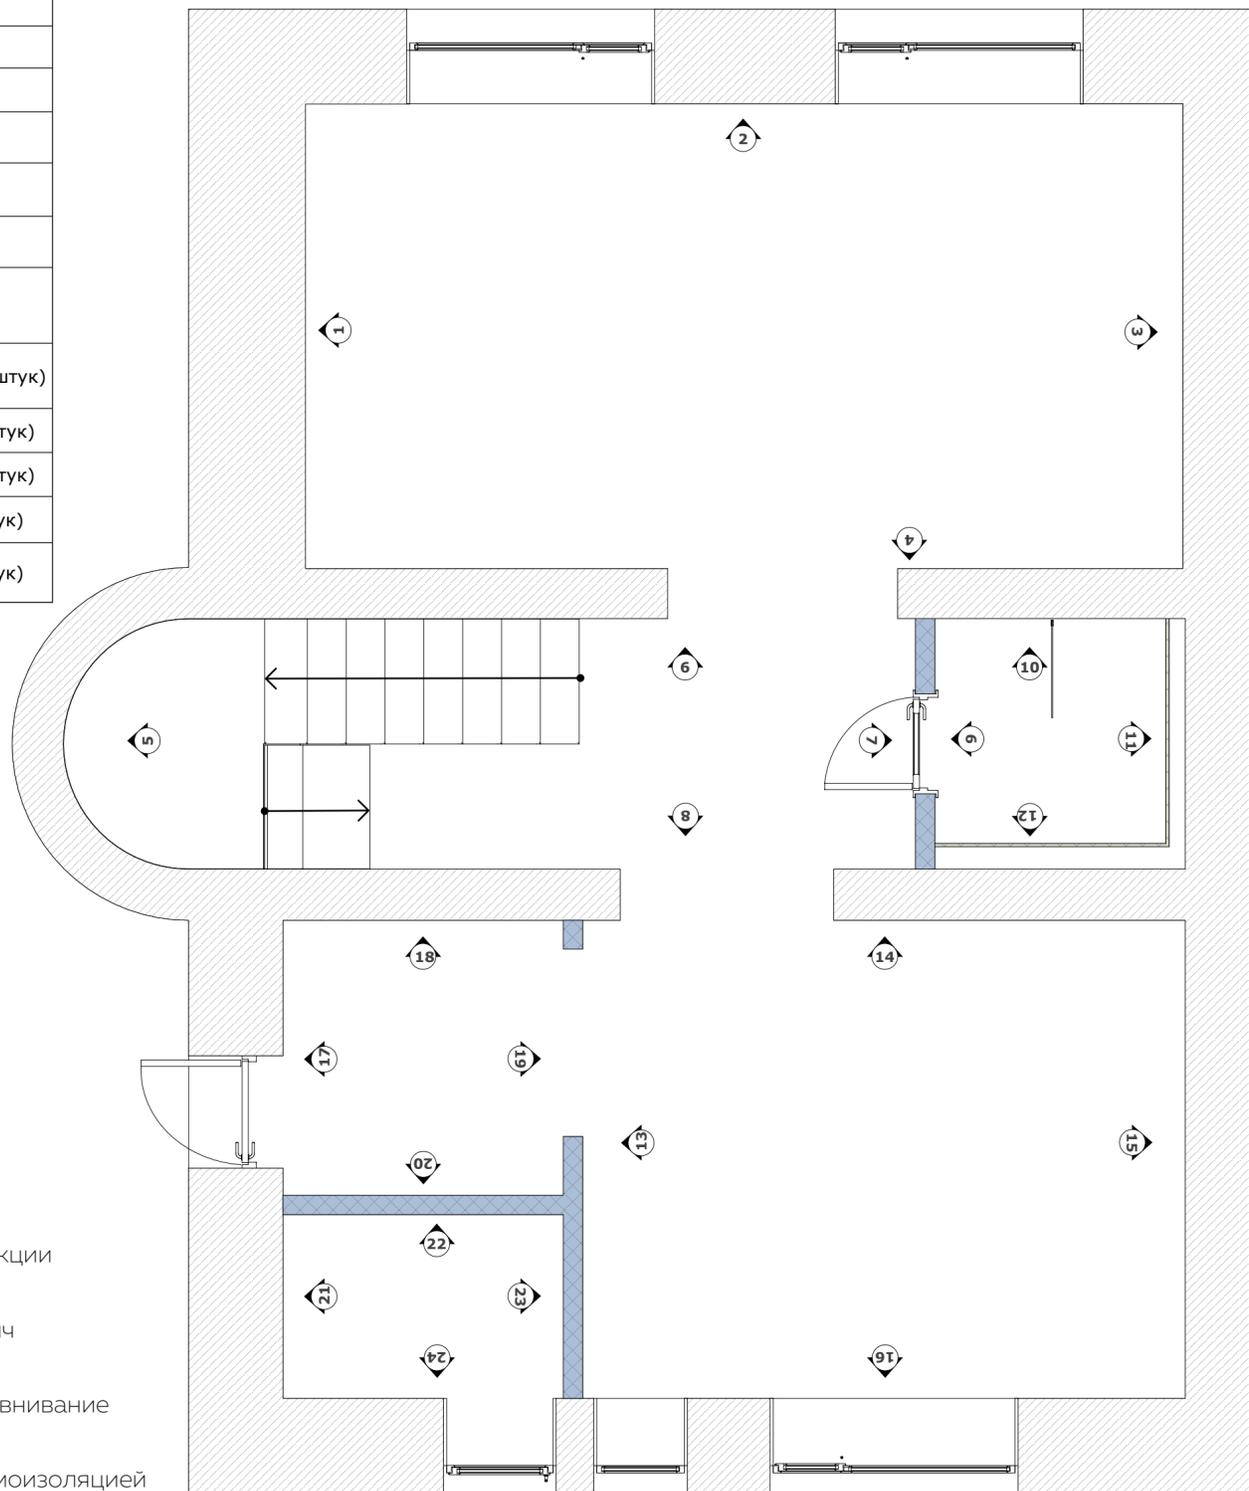

-  – Бетонные конструкции
-  – Силикатный кирпич
-  – Гипсокартон выравнивание
-  – Гипсокартон с шумоизоляцией

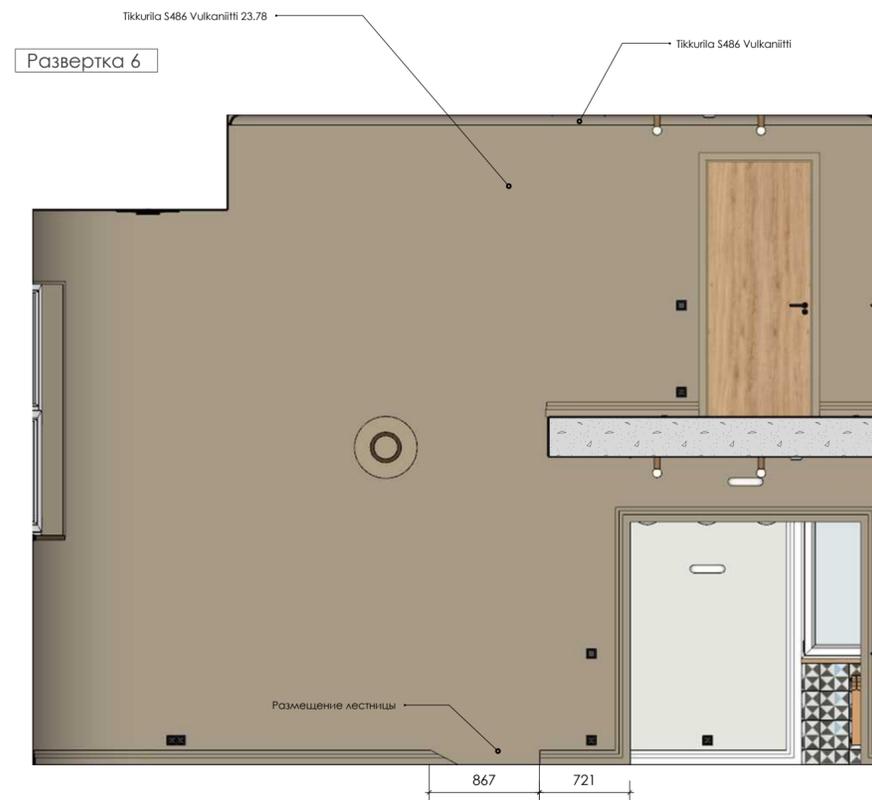

Развертка 6

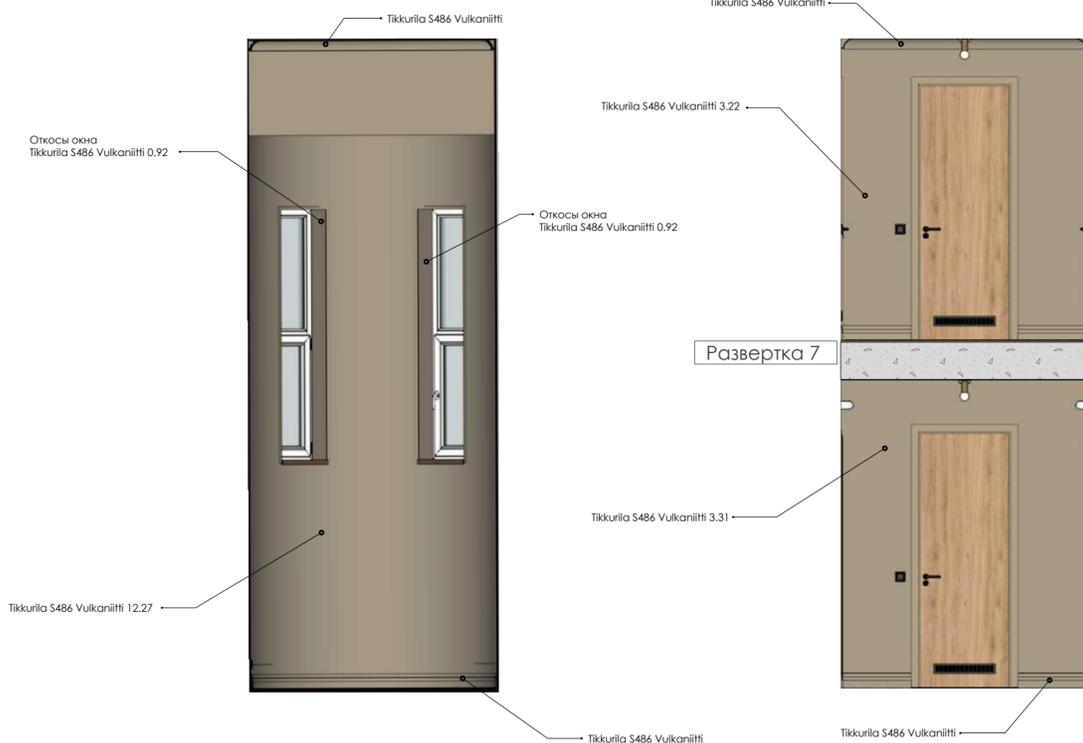

Развертка 5


Развертка 25

Развертка 7




План разверток 1 этаж коттедж тип 1 М 1:40

Лист 3

Наименование	Количество
Sararol 3D Coelin 50	136,5 м ²
Sararol 3D PLUS Antiqweis	116,68 м ²
Tikkurila S486 Vulkaniitti	135,91 м ²
Geotiles ABRAXAS	11,14 м ²
Tikkurila V 449 Jade	17,59 м ²
Sararol 3D PLUS Palazzo50	9,82 м ²
Sararol 3D PLUS Pacific 50	13,05 м ²
Плитка белая Атем 40*40	15,42 м ²
Карниз Orac décor CX126	106,35 м пг.
Rako COLOR TWO GAA1K311 RAL 0607020 (20*20)	26,14 м ²
Rako COLOR ONE WAADP104 RAL 0607020 (15*20)	3,48 м ² (120 штук)
41zero FUTURA White	0,54 м ² (27 штук)
41zero FUTURA Half White	1,24 м ² (62 штук)
41zero FUTURA Drop Blue	0,3 м ² (15 штук)
41zero FUTURA Half Black	0,16 м ² (8 штук)

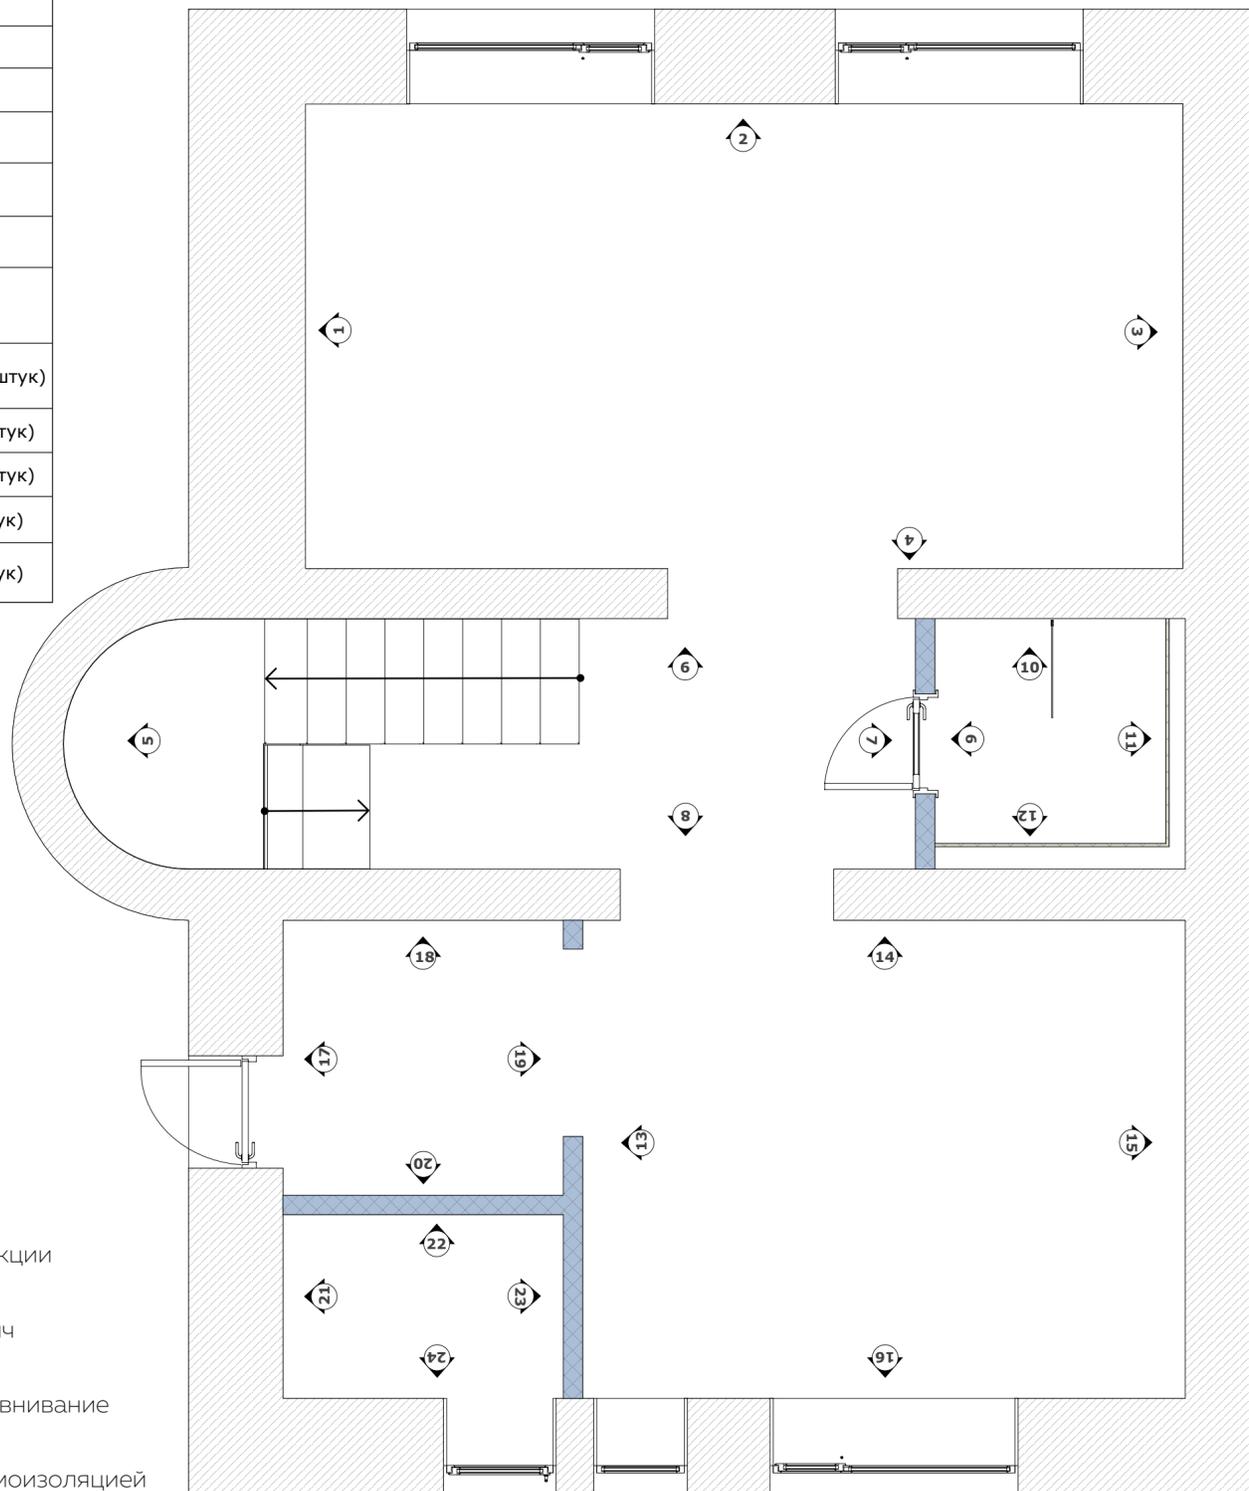


-  – Бетонные конструкции
-  – Силикатный кирпич
-  – Гипсокартон выравнивание
-  – Гипсокартон с шумоизоляцией

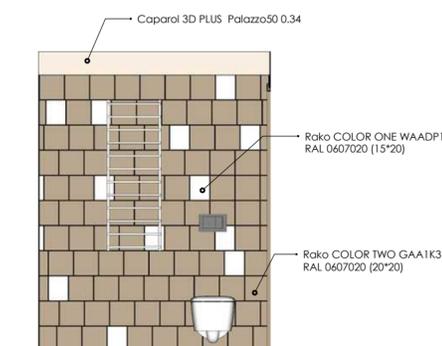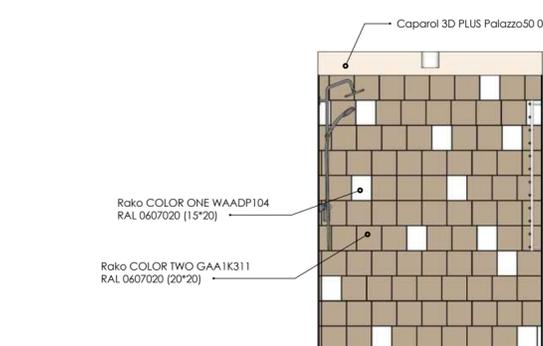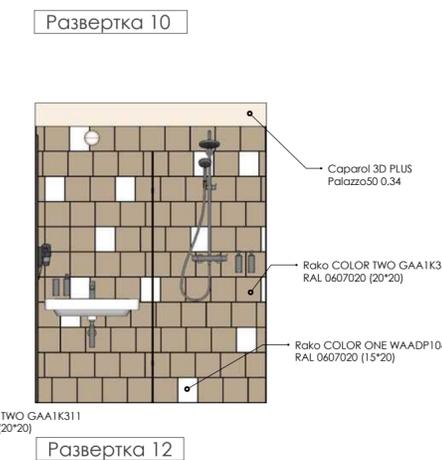

План разверток 1 этаж коттедж тип 1 М 1:40

Лист 4

Наименование	Количество
Caparol 3D Coelin 50	136,5 м ²
Caparol 3D PLUS Antiquweis	116,68 м ²
Tikkurila S486 Vulkaniiitti	135,91 м ²
Geotiles ABRAXAS	11,14 м ²
Tikkurila V 449 Jade	17,59 м ²
Caparol 3D PLUS Palazzo50	9,82 м ²
Caparol 3D PLUS Pacific 50	13,05 м ²
Плитка белая Атем 40*40	15,42 м ²
Карниз Orac décor CX126	106,35 м пг.
Rako COLOR TWO GAA1K311 RAL 0607020 (20*20)	26,14 м ²
Rako COLOR ONE WAADP104 RAL 0607020 (15*20)	3,48 м ² (120 штук)
41zero FUTURA White	0,54 м ² (27 штук)
41zero FUTURA Half White	1,24 м ² (62 штук)
41zero FUTURA Drop Blue	0,3 м ² (15 штук)
41zero FUTURA Half Black	0,16 м ² (8 штук)

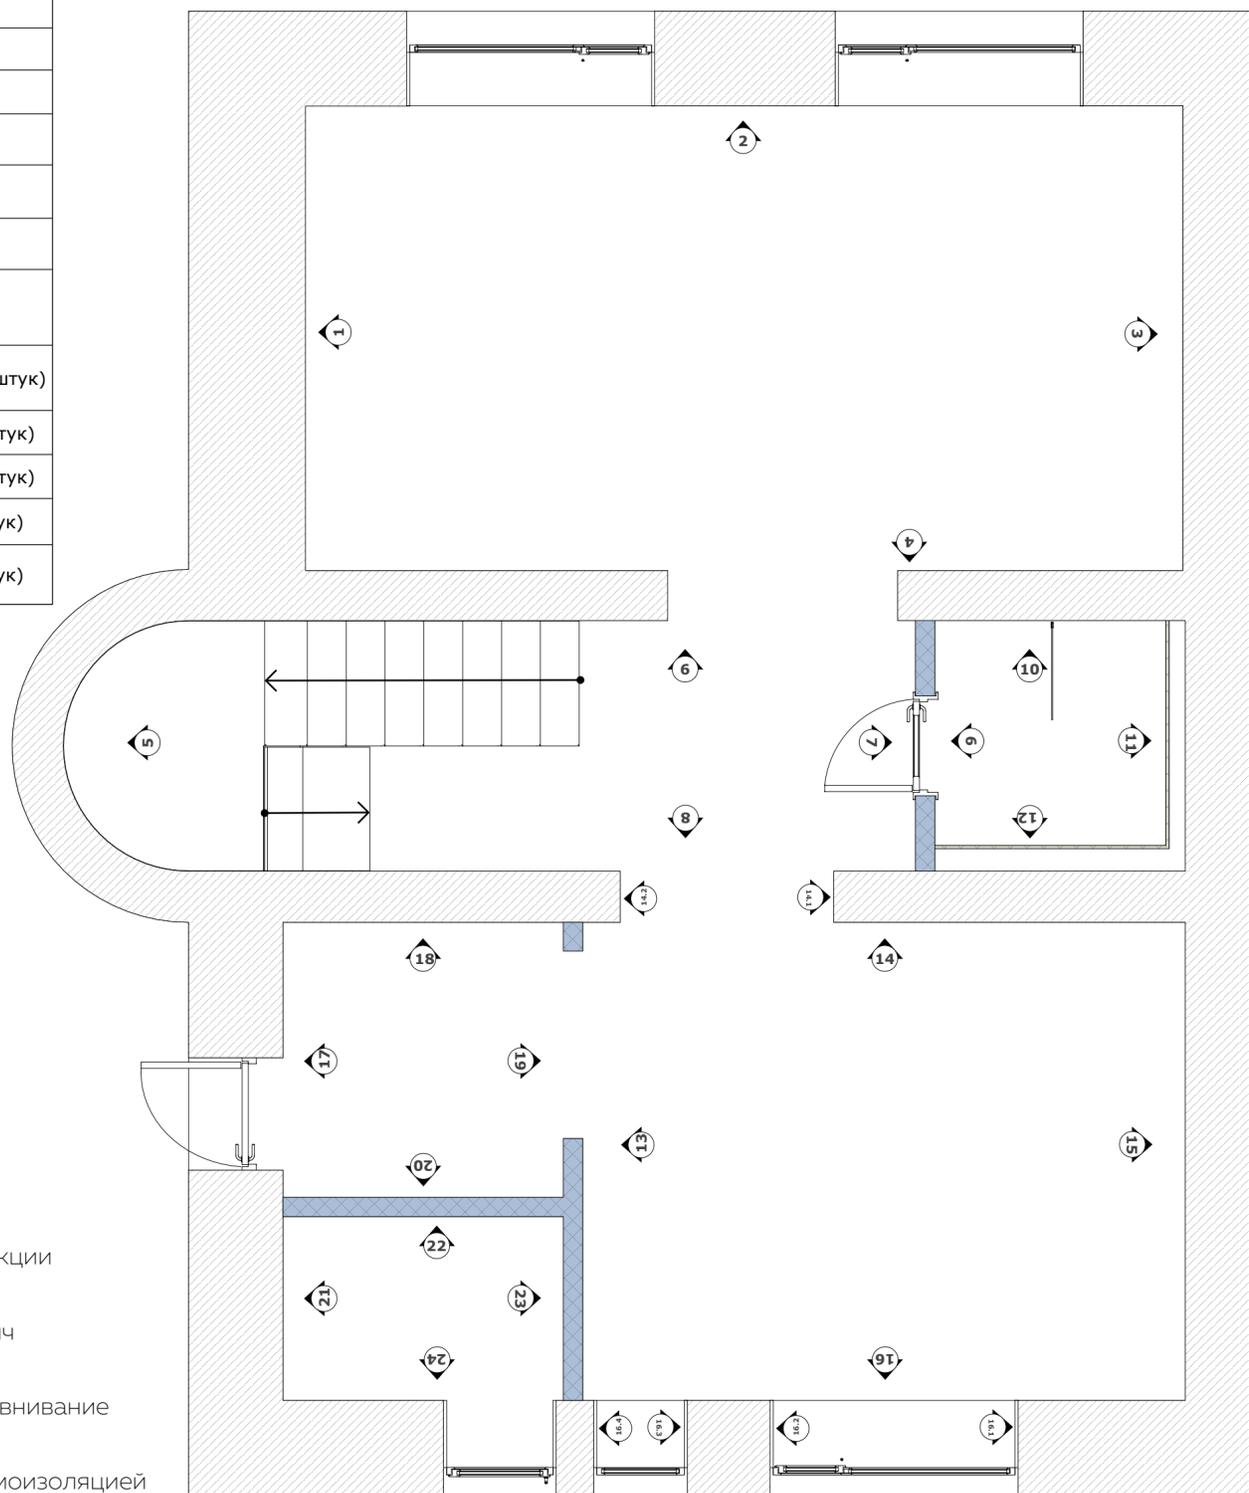


-  — Бетонные конструкции
-  — Силикатный кирпич
-  — Гипсокартон выравнивание
-  — Гипсокартон с шумоизоляцией




Развертка 14.2

Развертка 14

Развертка 14.1

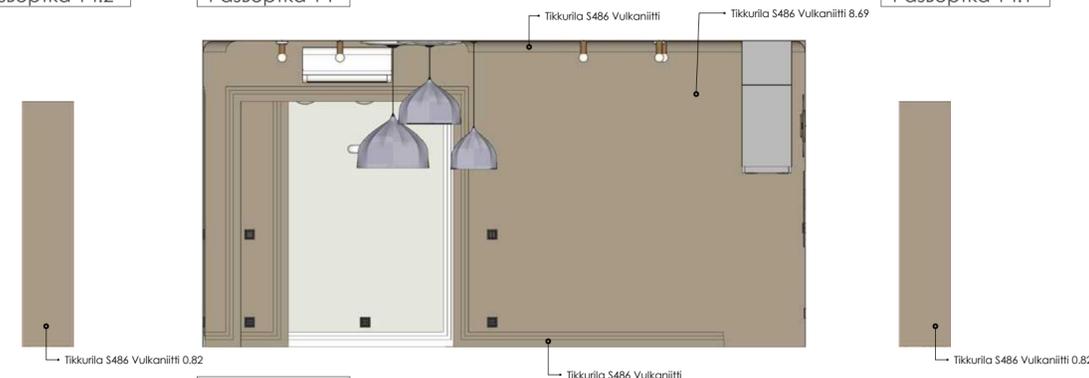


Развертка 15

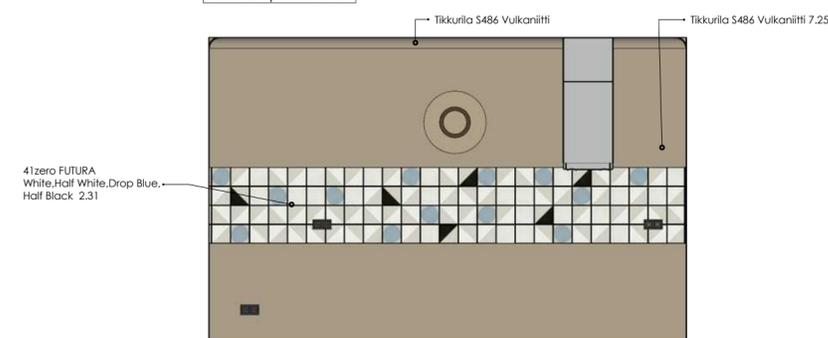


16.1

16.2

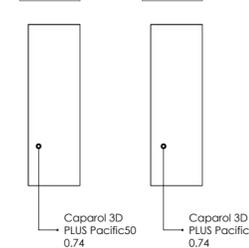


Развертка 16

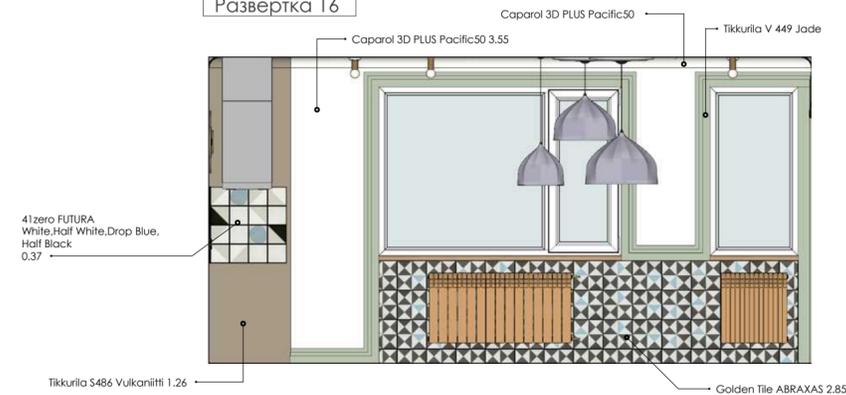

16.3

16.4

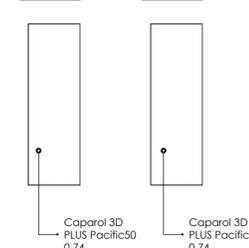

IMLA

LLC IMLA
Pastera str. 36, app. 20
Odesa, Ukraine 65000
email: info@imla.pro

15.06.2020



Адрес объекта

План разверток 1 этаж коттедж тип 1
М 1:40

План разверток 1 этаж коттедж тип 1 М 1:40

Лист 5

Наименование	Количество
Sararol 3D Coelin 50	136,5 м ²
Sararol 3D PLUS Antiqweis	116,68 м ²
Tikkurila S486 Vulkaniiitti	135,91 м ²
Geotiles ABRAXAS	11,14 м ²
Tikkurila V 449 Jade	17,59 м ²
Sararol 3D PLUS Palazzo50	9,82 м ²
Sararol 3D PLUS Pacific 50	13,05 м ²
Плитка белая Атем 40*40	15,42 м ²
Карниз Orac décor CX126	106,35 м пг.
Rako COLOR TWO GAA1K311 RAL 0607020 (20*20)	26,14 м ²
Rako COLOR ONE WAADP104 RAL 0607020 (15*20)	3,48 м ² (120 штук)
41zero FUTURA White	0,54 м ² (27 штук)
41zero FUTURA Half White	1,24 м ² (62 штук)
41zero FUTURA Drop Blue	0,3 м ² (15 штук)
41zero FUTURA Half Black	0,16 м ² (8 штук)

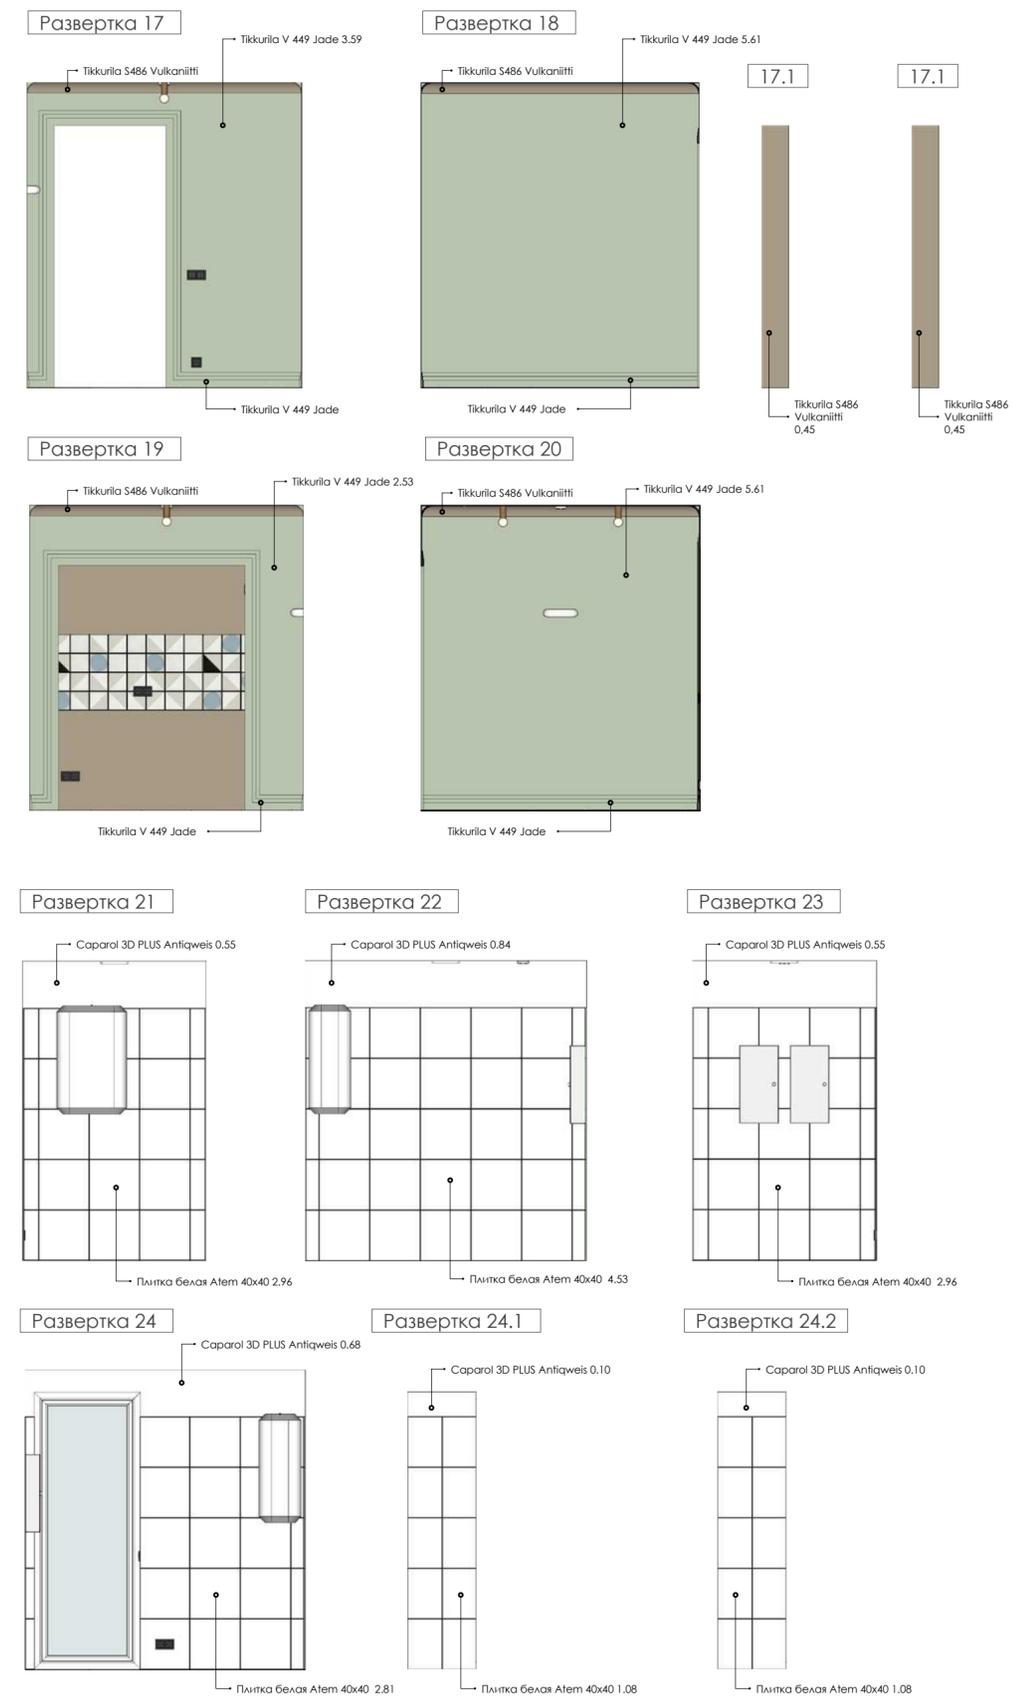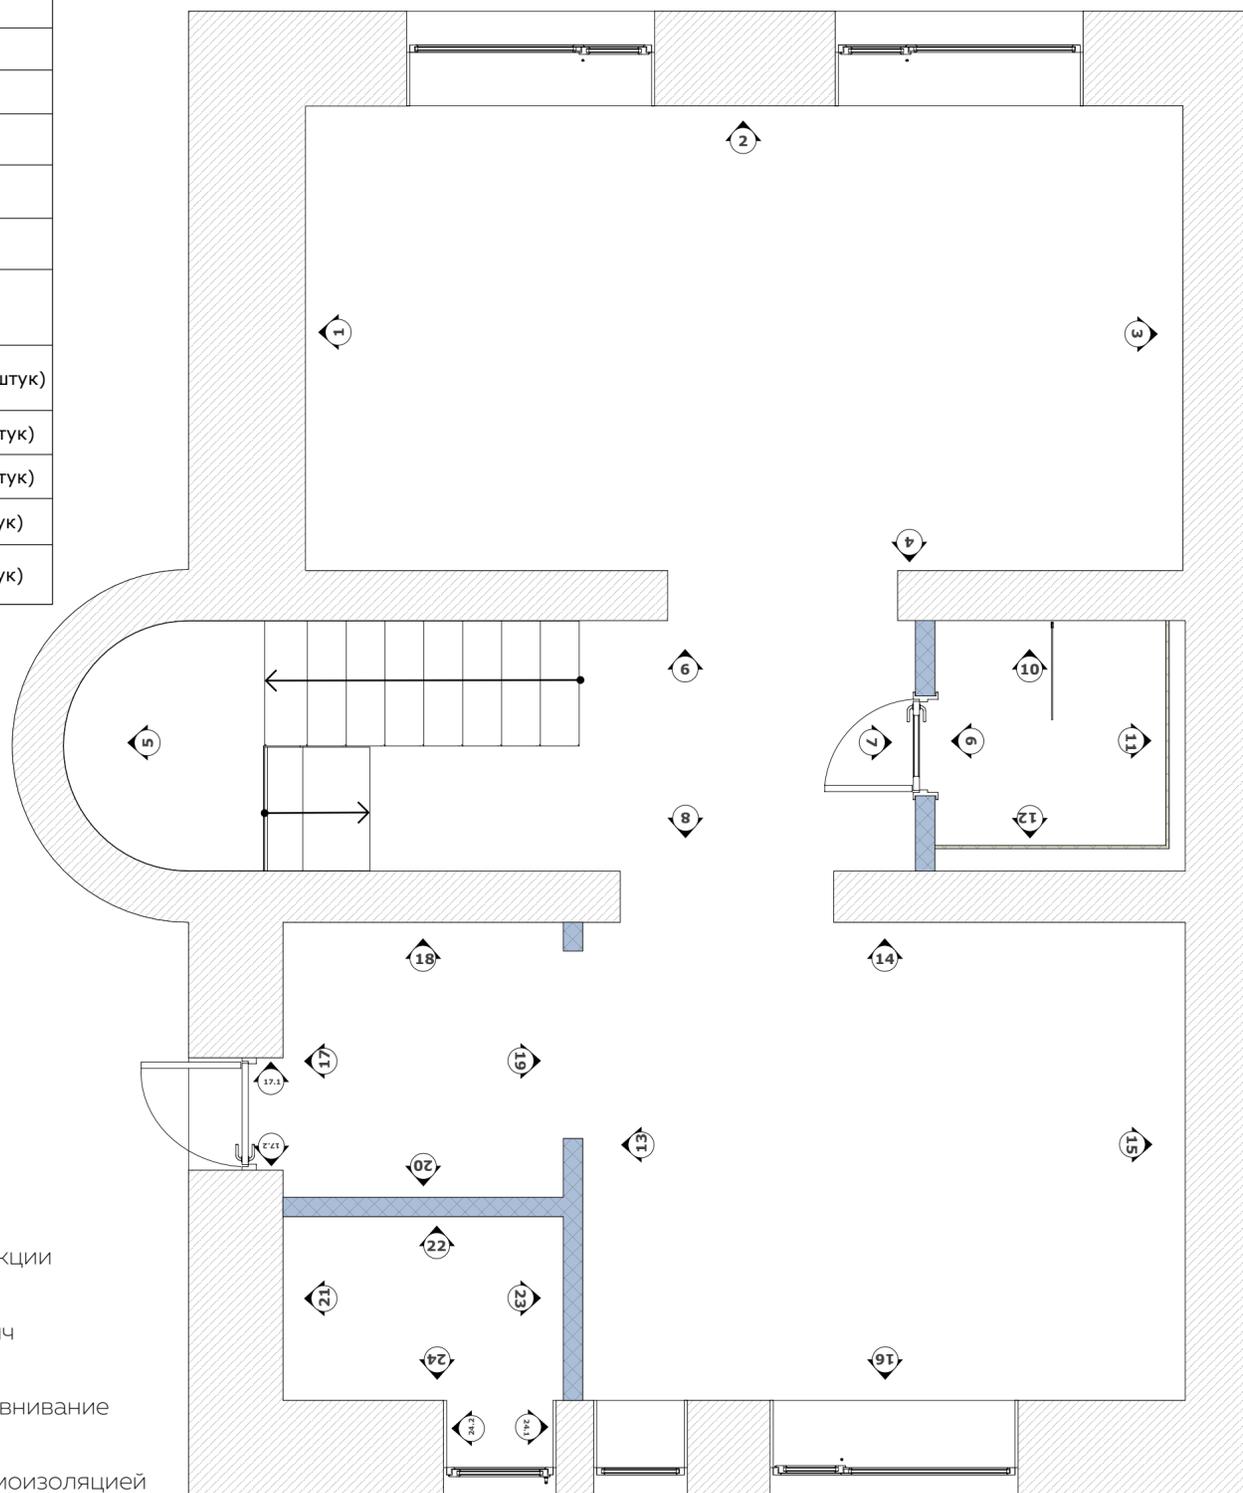


-  – Бетонные конструкции
-  – Силикатный кирпич
-  – Гипсокартон выравнивание
-  – Гипсокартон с шумоизоляцией

План разверток 2 этаж коттедж тип 1 М 1:40


Лист 1

Наименование	Количество
Caparol 3D Coelin 50	136,5 м ²
Caparol 3D PLUS Antiquweis	116,68 м ²
Tikkurila S486 Vulkaniiitti	135,91 м ²
Geotiles ABRAXAS	11,14 м ²
Tikkurila V 449 Jade	17,59 м ²
Caparol 3D PLUS Palazzo50	9,82 м ²
Caparol 3D PLUS Pacific 50	13,05 м ²
Плитка белая Атем 40*40	15,42 м ²
Карниз Orac décor CX126	106,35 м пг.
Rako COLOR TWO GAA1K311 RAL 0607020 (20*20)	26,14 м ²
Rako COLOR ONE WAADP104 RAL 0607020 (15*20)	3,48 м ² (120 штук)
41zero FUTURA White	0,54 м ² (27 штук)
41zero FUTURA Half White	1,24 м ² (62 штук)
41zero FUTURA Drop Blue	0,3 м ² (15 штук)
41zero FUTURA Half Black	0,16 м ² (8 штук)

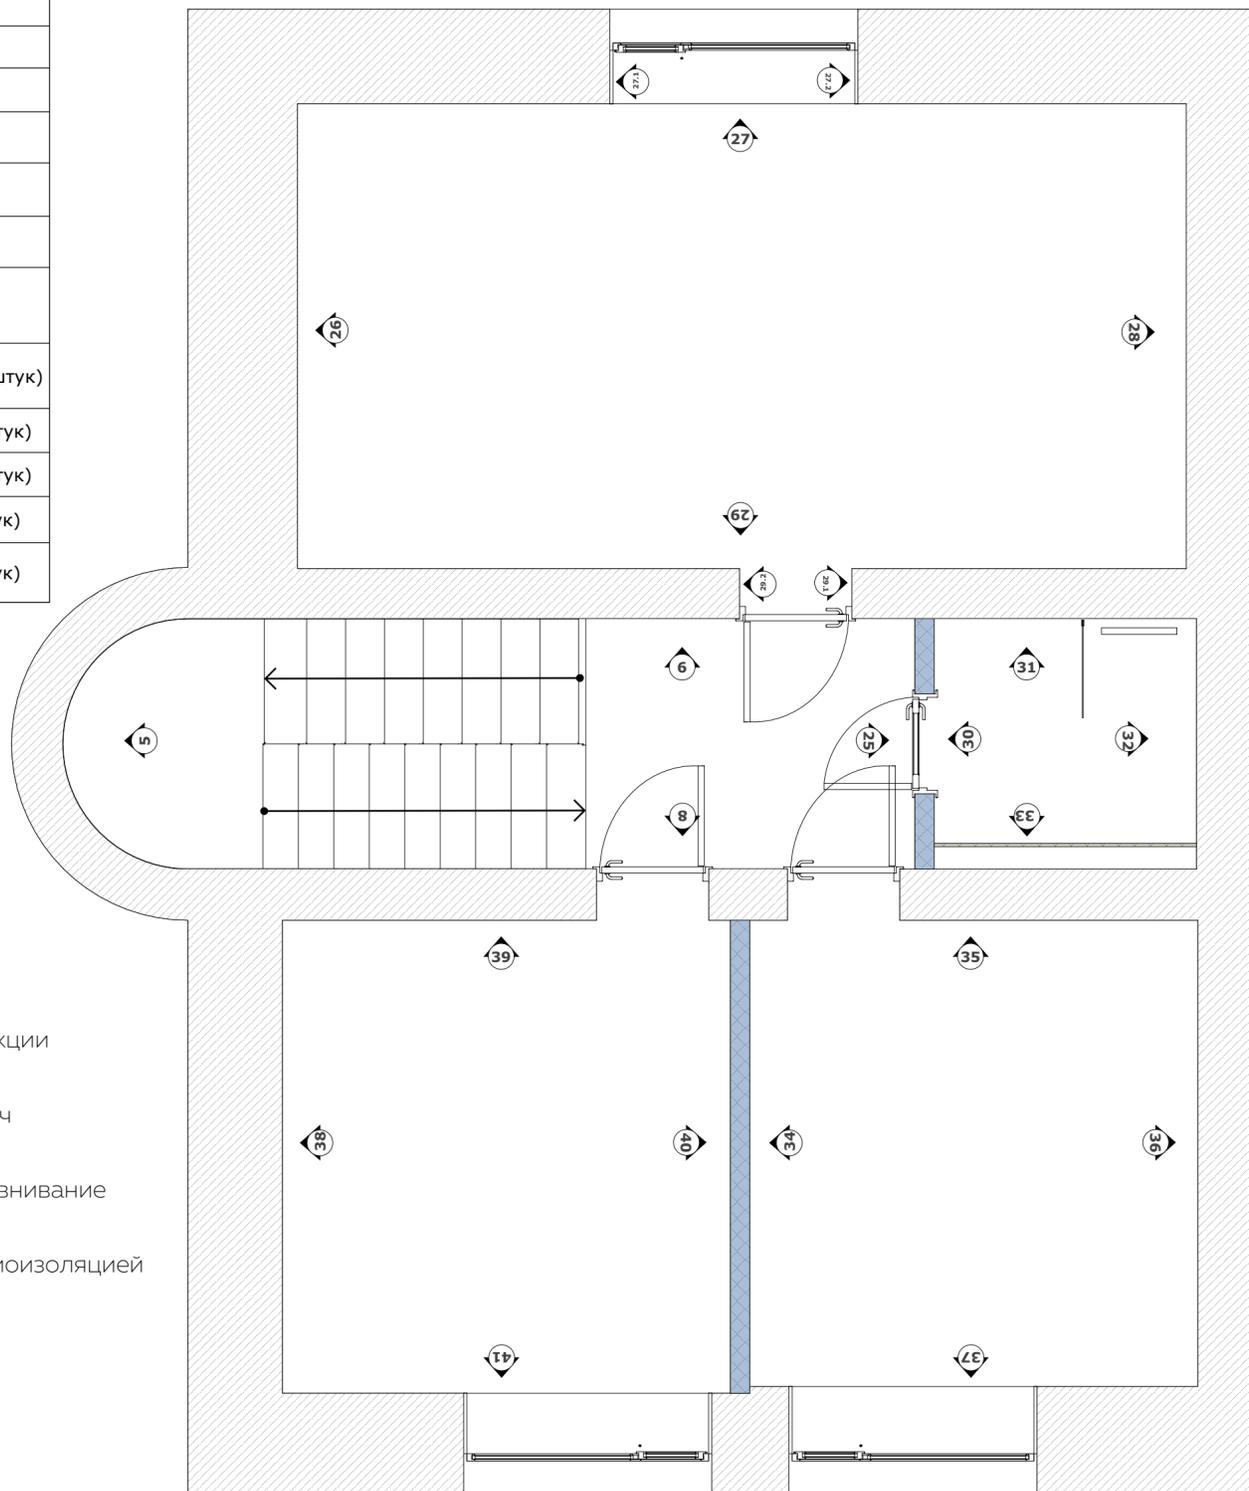

-  – Бетонные конструкции
-  – Силикатный кирпич
-  – Гипсокартон выравнивание
-  – Гипсокартон с шумоизоляцией


Развертка 26

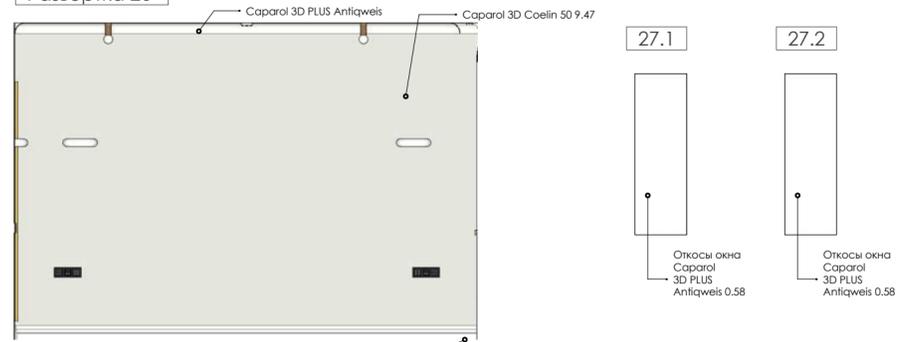

Развертка 27



Развертка 28

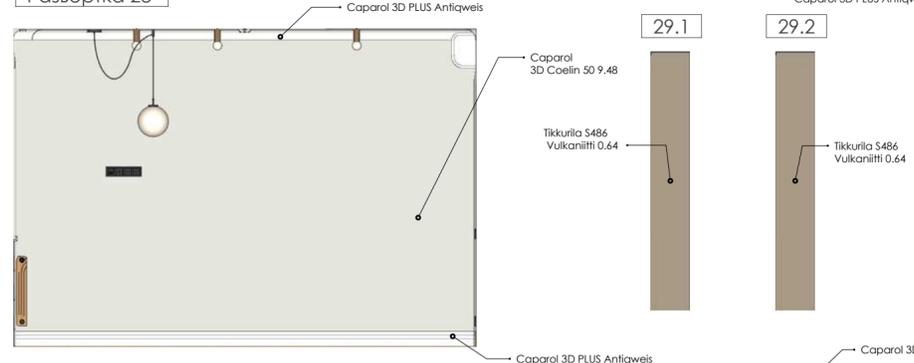

Развертка 29



IMLA

LLC IMLA
Pastera str. 36, app. 20
Odesa, Ukraine 65000
email: info@imla.pro

15.06.2020


Адрес объекта

План разверток 2 этаж коттедж тип 1
М 1:40


План разверток 2 этаж коттедж тип 1 М 1:40

Лист 2

Наименование	Количество
Caparol 3D Coelin 50	136,5 м ²
Caparol 3D PLUS Antiquweis	116,68 м ²
Tikkurila S486 Vulkaniitti	135,91 м ²
Geotiles ABRAXAS	11,14 м ²
Tikkurila V 449 Jade	17,59 м ²
Caparol 3D PLUS Palazzo50	9,82 м ²
Caparol 3D PLUS Pacific 50	13,05 м ²
Плитка белая Атем 40*40	15,42 м ²
Карниз Orac décor CX126	106,35 м пг.
Rako COLOR TWO GAA1K311 RAL 0607020 (20*20)	26,14 м ²
Rako COLOR ONE WAADP104 RAL 0607020 (15*20)	3,48 м ² (120 штук)
41zero FUTURA White	0,54 м ² (27 штук)
41zero FUTURA Half White	1,24 м ² (62 штук)
41zero FUTURA Drop Blue	0,3 м ² (15 штук)
41zero FUTURA Half Black	0,16 м ² (8 штук)

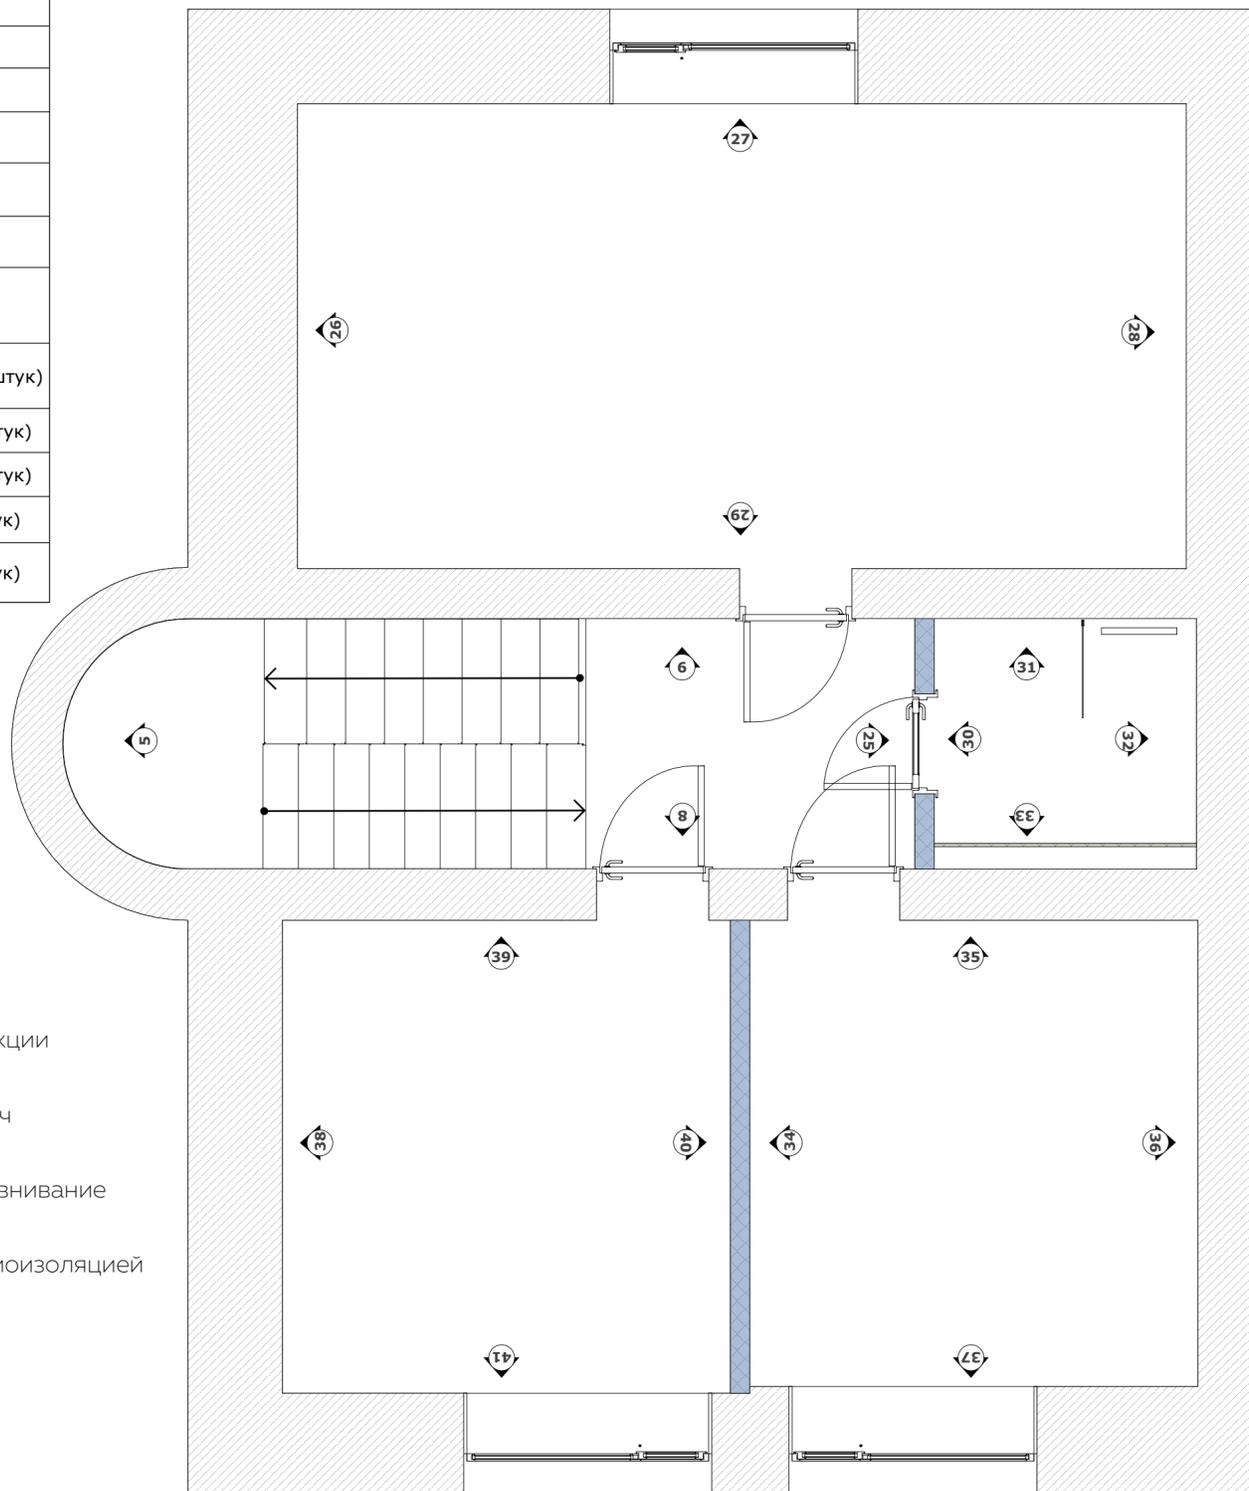

-  – Бетонные конструкции
-  – Силикатный кирпич
-  – Гипсокартон выравнивание
-  – Гипсокартон с шумоизоляцией

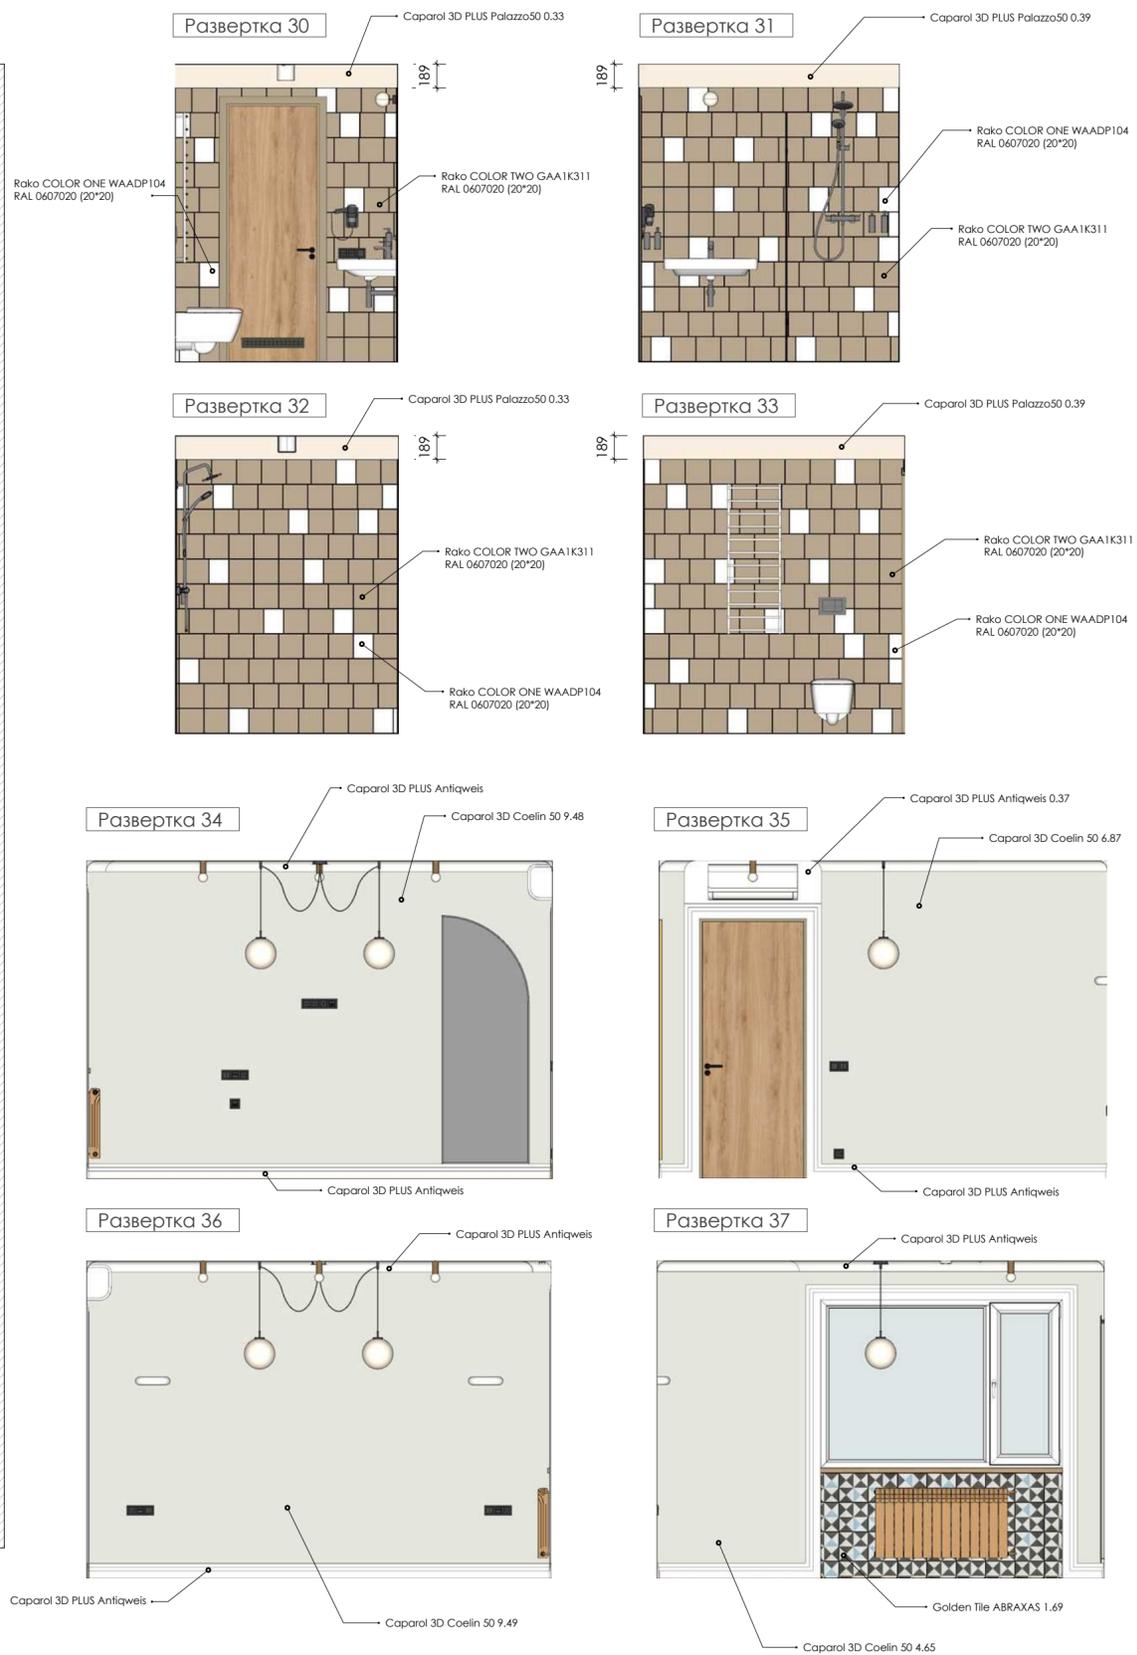

IMLA

LLC IMLA
Pastera str. 36, app. 20
Odesa, Ukraine 65000
email: info@imla.pro

15.06.2020


Адрес объекта

План разверток 2 этаж коттедж тип 1
М 1:40

План разверток 2 этаж коттедж тип 1 М 1:40


Лист 2

Наименование	Количество
Caparol 3D Coelin 50	136,5 мІ
Caparol 3D PLUS Antiquweis	116,68 мІ
Tikkurila S486 Vulkaniiitti	135,91 мІ
Geotiles ABRAXAS	11,14 мІ
Tikkurila V 449 Jade	17,59 мІ
Caparol 3D PLUS Palazzo50	9,82 мІ
Caparol 3D PLUS Pacific 50	13,05 мІ
Плитка белая Атем 40*40	15,42 мІ
Карниз Orac décor CX126	106,35 м пг.
Rako COLOR TWO GAA1K311 RAL 0607020 (20*20)	26,14 мІ
Rako COLOR ONE WAADP104 RAL 0607020 (15*20)	3,48 мІ (120 штук)
41zero FUTURA White	0,54 мІ (27 штук)
41zero FUTURA Half White	1,24 мІ (62 штук)
41zero FUTURA Drop Blue	0,3 мІ (15 штук)
41zero FUTURA Half Black	0,16 мІ (8 штук)

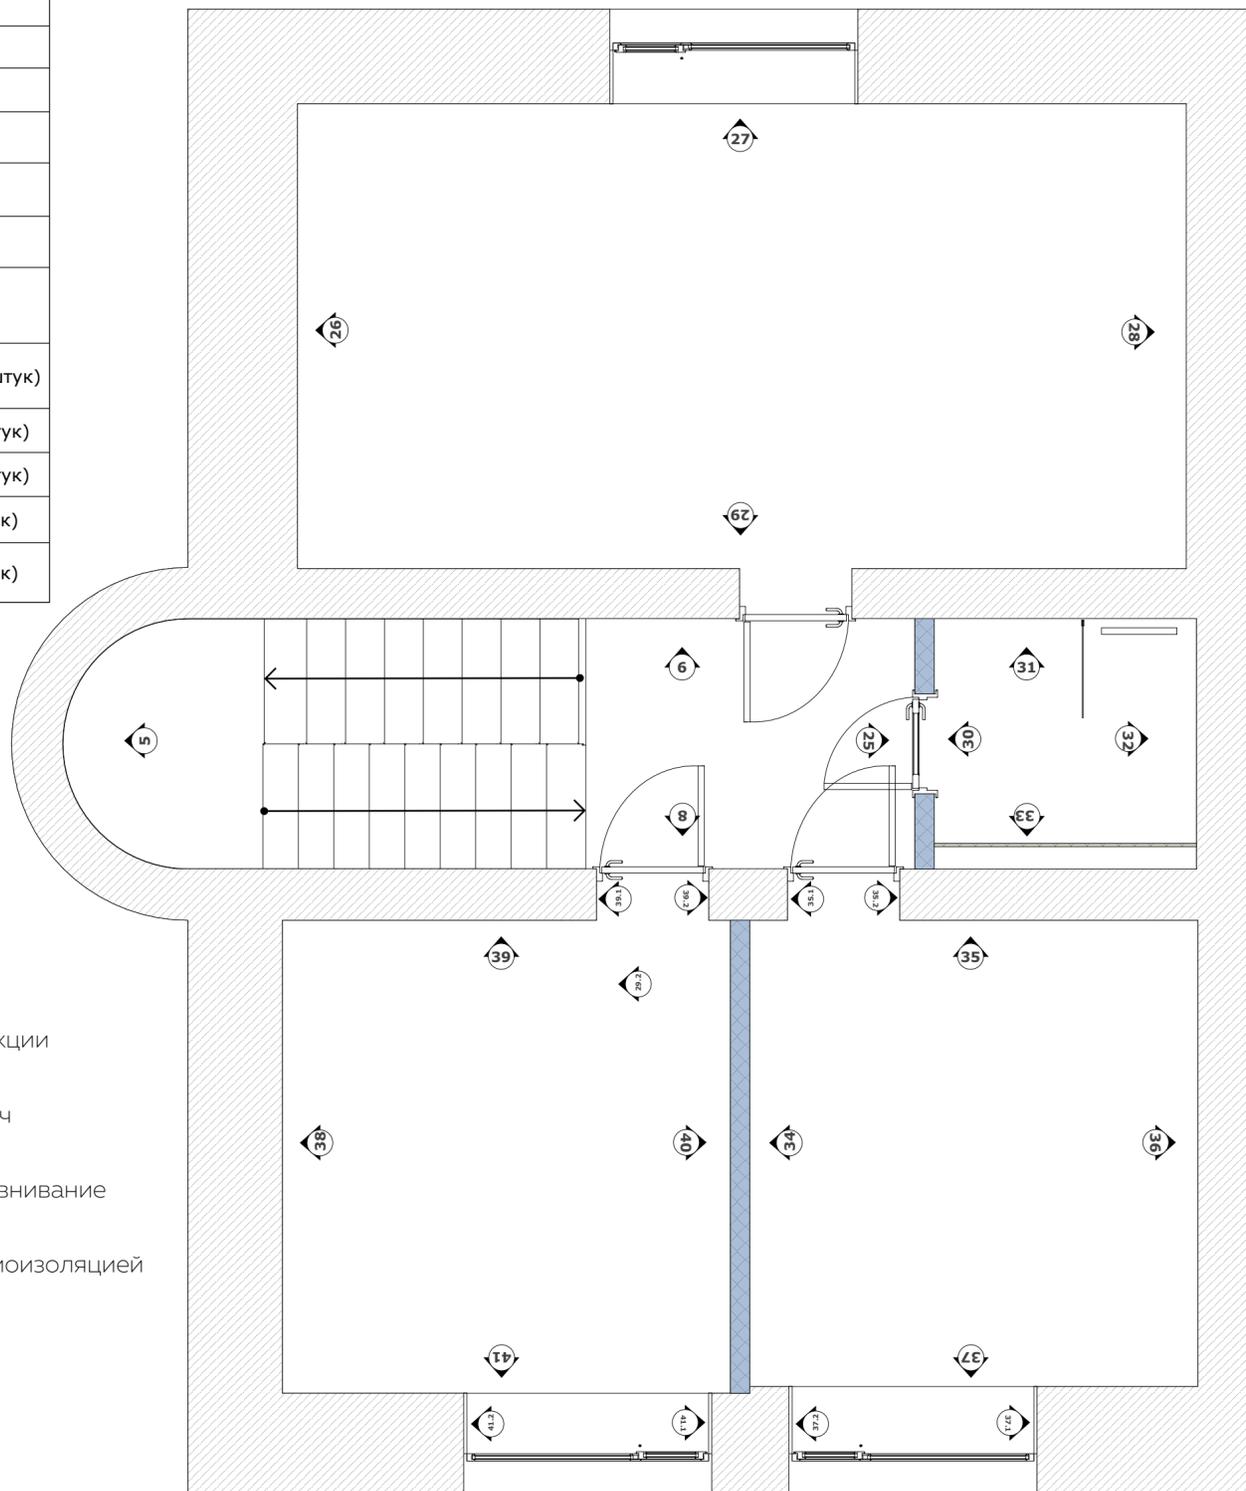

-  – Бетонные конструкции
-  – Силикатный кирпич
-  – Гипсокартон выравнивание
-  – Гипсокартон с шумоизоляцией


Развертка 38

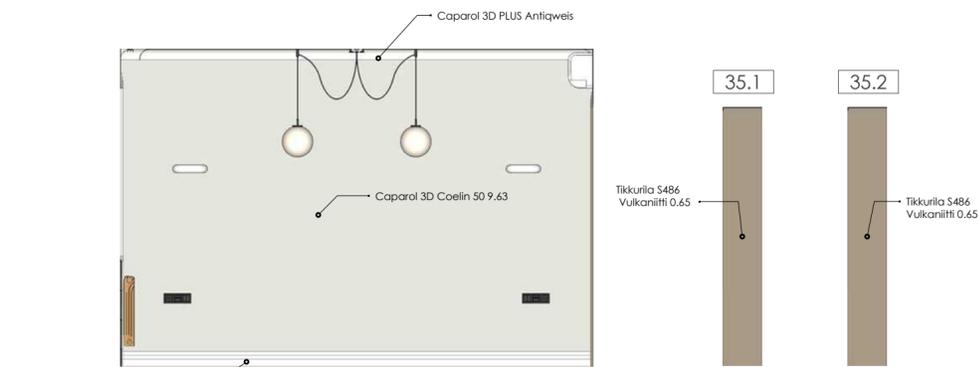


Развертка 39



Развертка 40

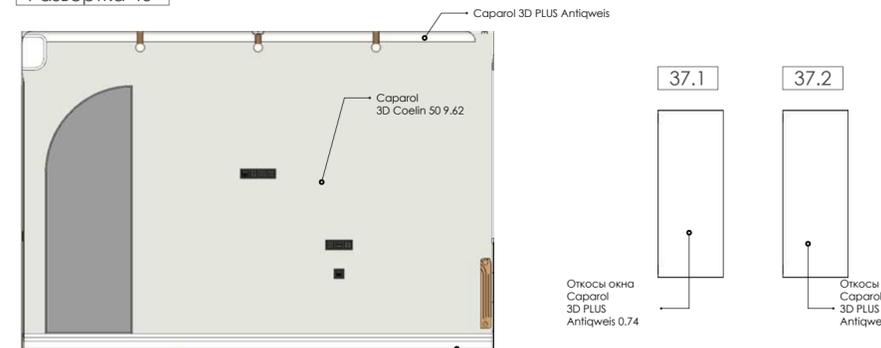


Развертка 41

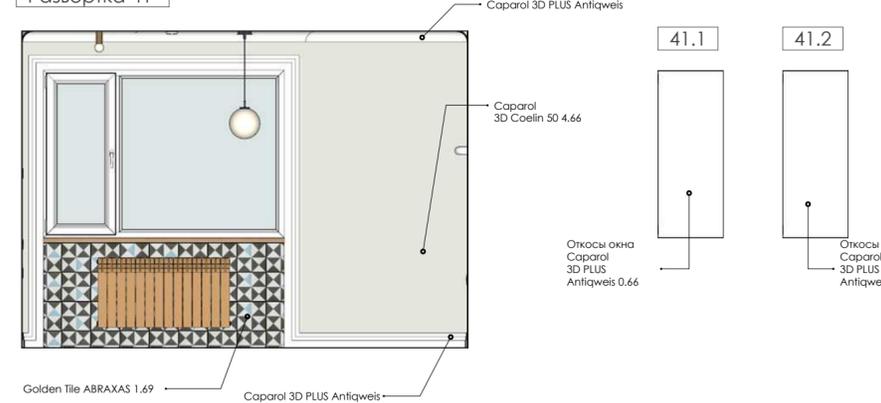

План отделки потолка 1 этаж коттедж тип 1 М 1:40


Наименование	Количество
Caparol 3D Coelin 50	136,5 м ²
Caparol 3D PLUS Antiquweis	116,68 м ²
Tikkurila S486 Vulkaniiitti	135,91 м ²
Geotiles ABRAXAS	11,14 м ²
Tikkurila V 449 Jade	17,59 м ²
Caparol 3D PLUS Palazzo50	9,82 м ²
Caparol 3D PLUS Pacific 50	13,05 м ²
Плитка белая Атем 40*40	15,42 м ²
Карниз Orac décor CX126	106,35 м пг.
Rako COLOR TWO GAA1K311 RAL 0607020 (20*20)	26,14 м ²
Rako COLOR ONE WAADP104 RAL 0607020 (15*20)	3,48 м ² (120 штук)
41zero FUTURA White	0,54 м ² (27 штук)
41zero FUTURA Half White	1,24 м ² (62 штук)
41zero FUTURA Drop Blue	0,3 м ² (15 штук)
41zero FUTURA Half Black	0,16 м ² (8 штук)

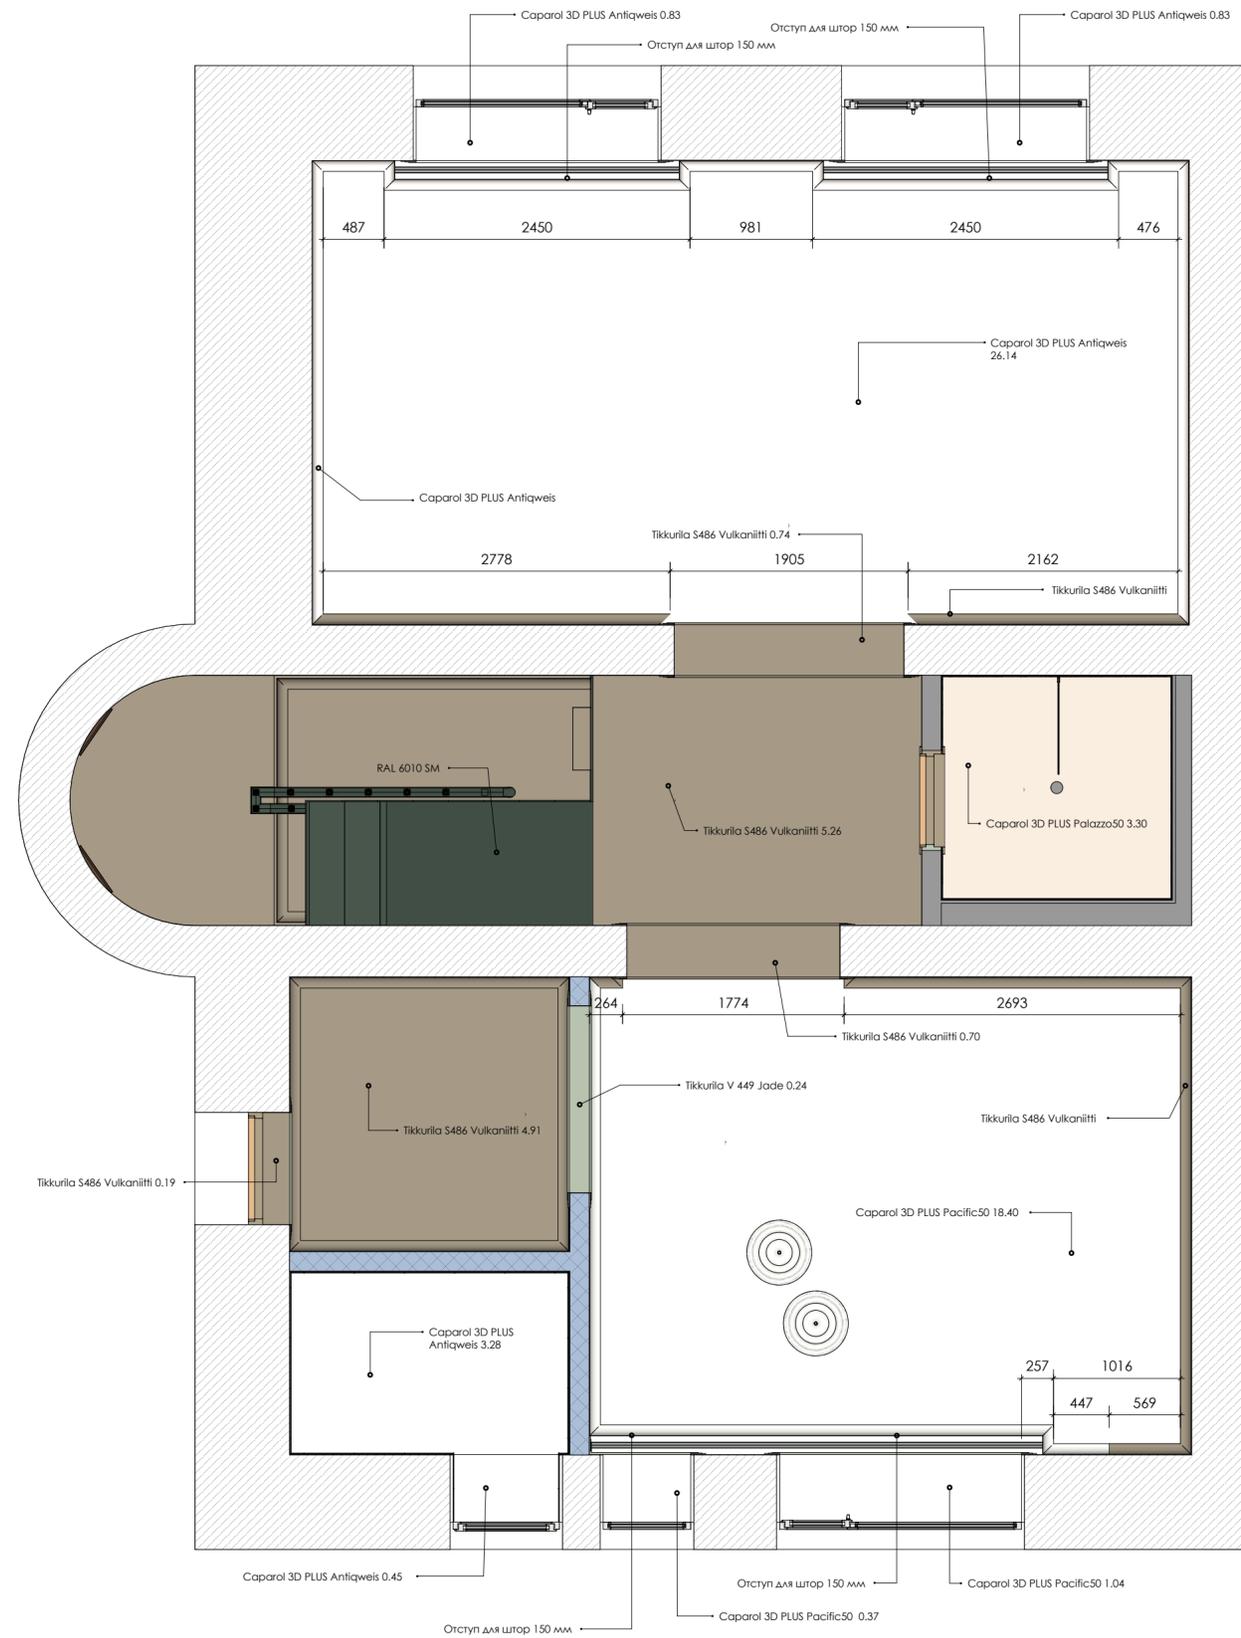

-  — Бетонные конструкции
-  — Силикатный кирпич
-  — Гипсокартон выравнивание
-  — Гипсокартон с шумоизоляцией
-  — Caparol 3D PLUS Palazzo50
-  — Caparol 3D PLUS Antiquweis
-  — Tikkurila S486 Vulkaniiitti
-  — RAL 6010 SM
-  — Tikkurila V 449 Jade

План отделки потолка 2 этаж коттедж тип 1 М 1:40

Наименование	Количество
Caparol 3D Coelin 50	136,5 м ²
Caparol 3D PLUS Antiquweis	116,68 м ²
Tikkurila S486 Vulkaniitti	135,91 м ²
Geotiles ABRAXAS	11,14 м ²
Tikkurila V 449 Jade	17,59 м ²
Caparol 3D PLUS Palazzo50	9,82 м ²
Caparol 3D PLUS Pacific 50	13,05 м ²
Плитка белая Атем 40*40	15,42 м ²
Карниз Orac décor CX126	106,35 м пг.
Rako COLOR TWO GAA1K311 RAL 0607020 (20*20)	26,14 м ²
Rako COLOR ONE WAADP104 RAL 0607020 (15*20)	3,48 м ² (120 штук)
41zero FUTURA White	0,54 м ² (27 штук)
41zero FUTURA Half White	1,24 м ² (62 штук)
41zero FUTURA Drop Blue	0,3 м ² (15 штук)
41zero FUTURA Half Black	0,16 м ² (8 штук)

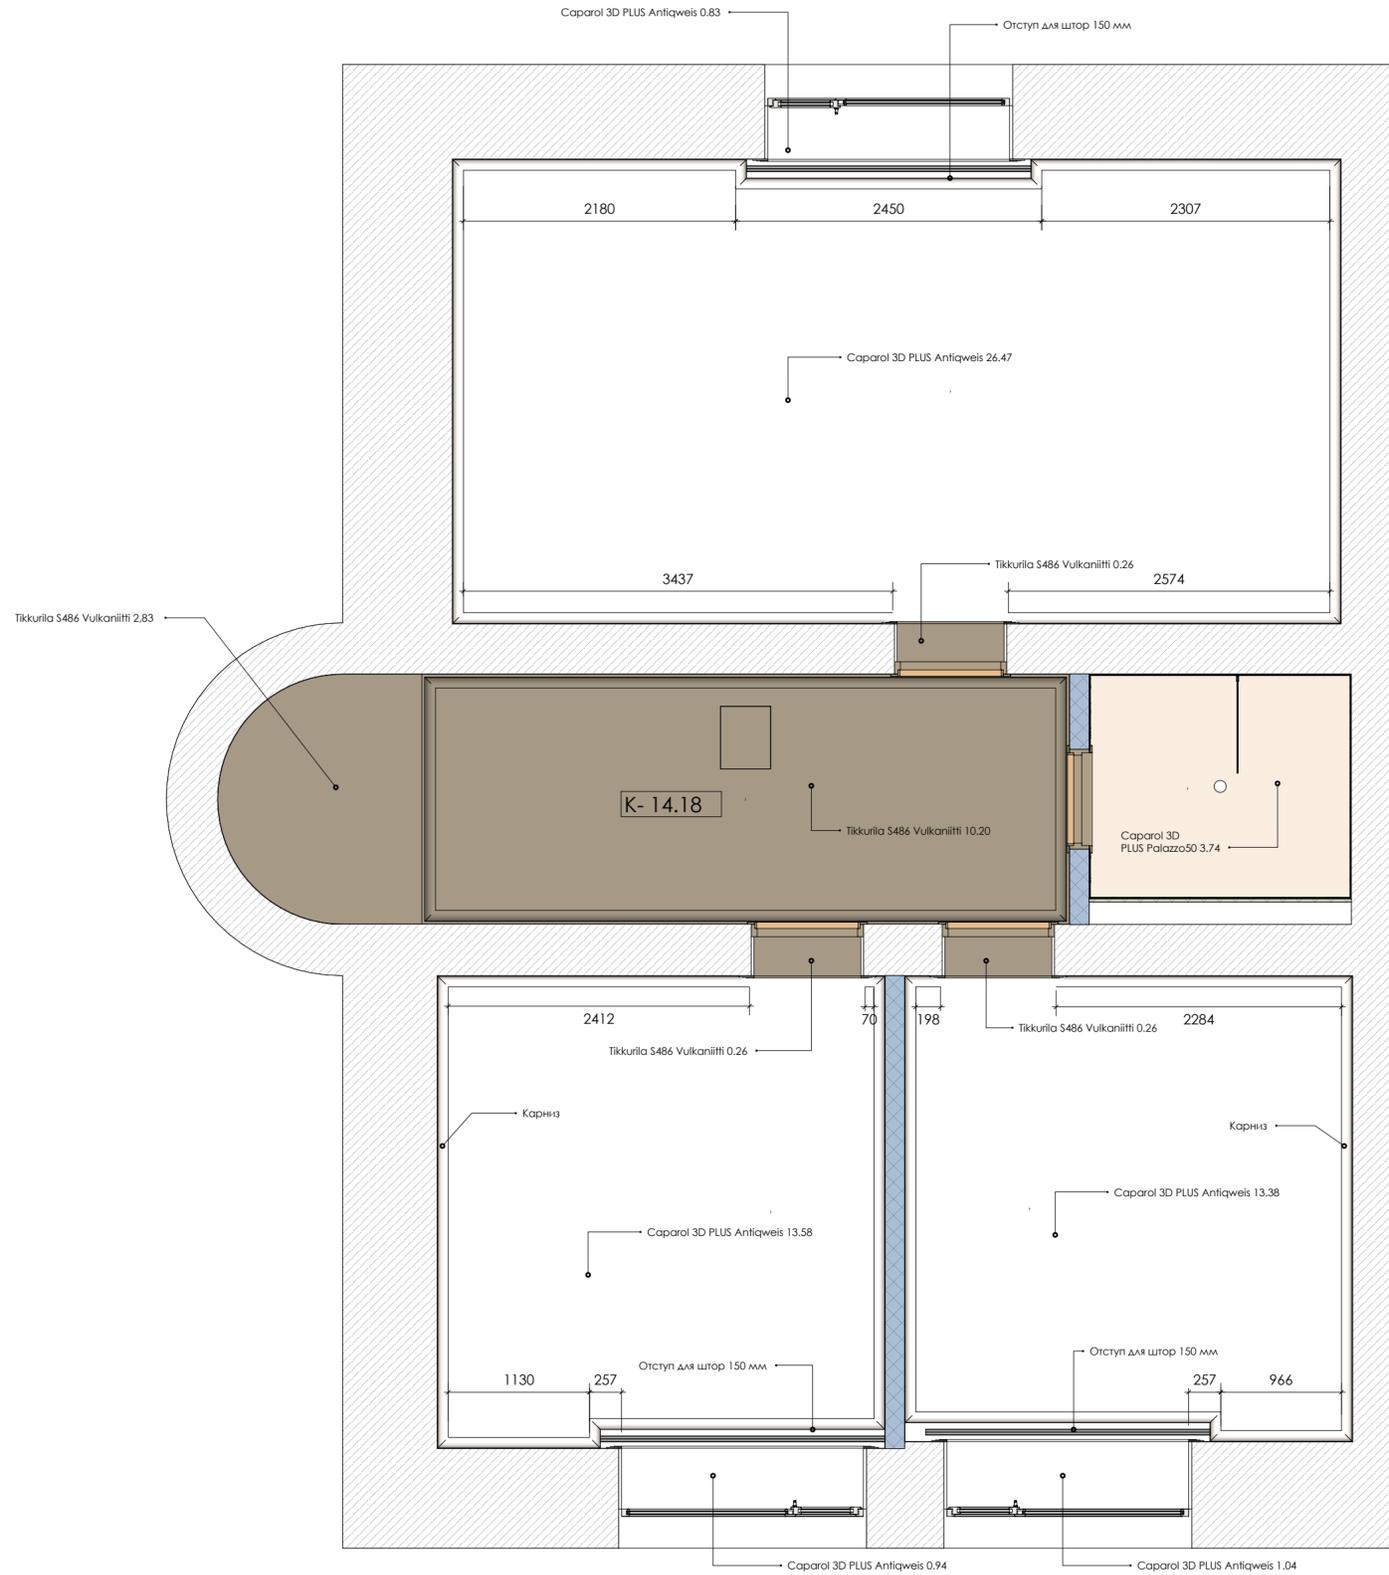

-  – Бетонные конструкции
-  – Силикатный кирпич
-  – Гипсокартон выравнивание
-  – Гипсокартон с шумоизоляцией
-  – Caparol 3D PLUS Palazzo50
-  – Caparol 3D PLUS Antiquweis
-  – Tikkurila S486 Vulkaniitti