


Дизайн-проект ресторана в отеле "Platium"



План кладочный ресторана М 1:50

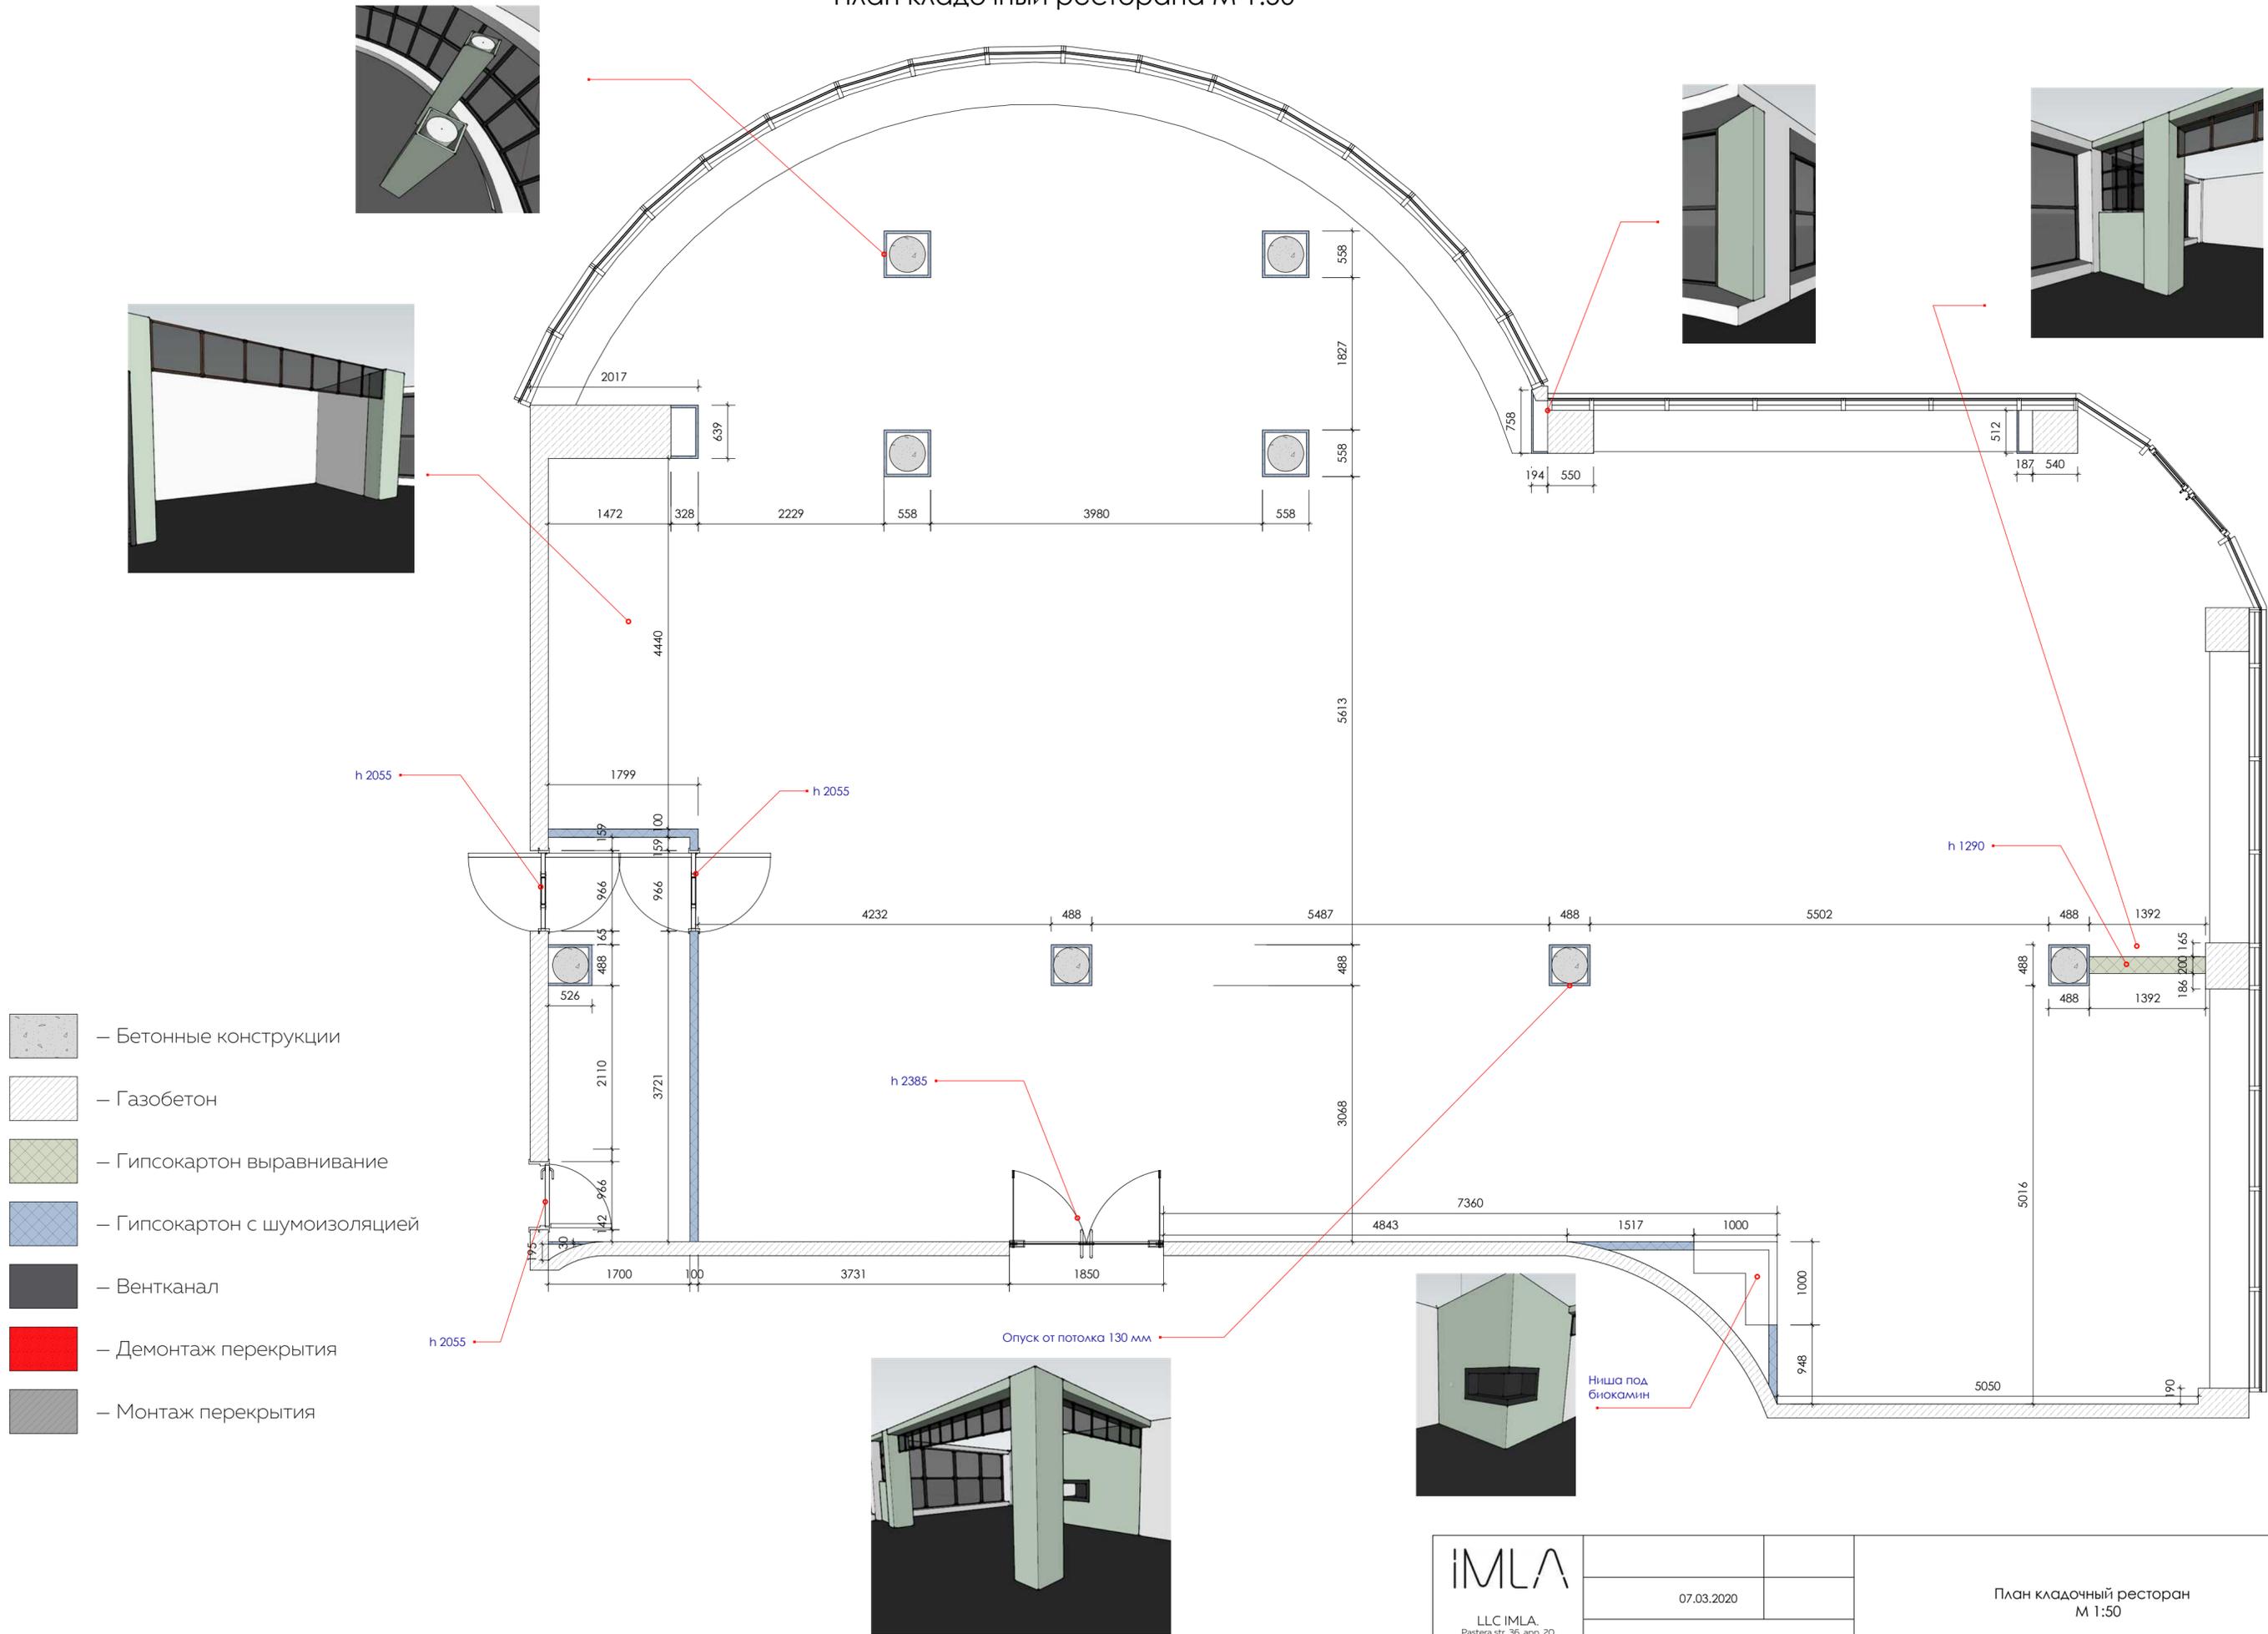

- Бетонные конструкции
- Газобетон
- Гипсокартон выравнивание
- Гипсокартон с шумоизоляцией
- Вентканал
- Демонтаж перекрытия
- Монтаж перекрытия

 LLC IMLA Pastera str. 36, app. 20 Odessa, Ukraine 65000 email: info@imla.pro	07.03.2020		План кладочный ресторан М 1:50
	Адрес объекта		

План маркировочный ресторана М 1:50

ДК - 1 (2 штук)  
 СД - 1 (1 штук)



Не подлежит замене

ДК - 1

ДК - 1

-  – Бетонные конструкции
-  – Газобетон
-  – Гипсокартон выравнивание
-  – Гипсокартон с шумоизоляцией
-  – Вентканал
-  – Демонтаж перекрытия
-  – Монтаж перекрытия

1.1

1.2

СД - 1




Экспликация

- 1.1 Зона официантов (8.51 m<sup>2</sup>)
- 1.2 Зал ресторана (221.6 m<sup>2</sup>)
- Итого: (100.23 m<sup>2</sup>)

 LLC IMLA Pastera str. 36, app. 20 Odessa, Ukraine 65000 email: info@imla.pro	07.03.2020	План маркировочный ресторан М 1:50
	Адрес объекта	

План полов ресторана М 1:50

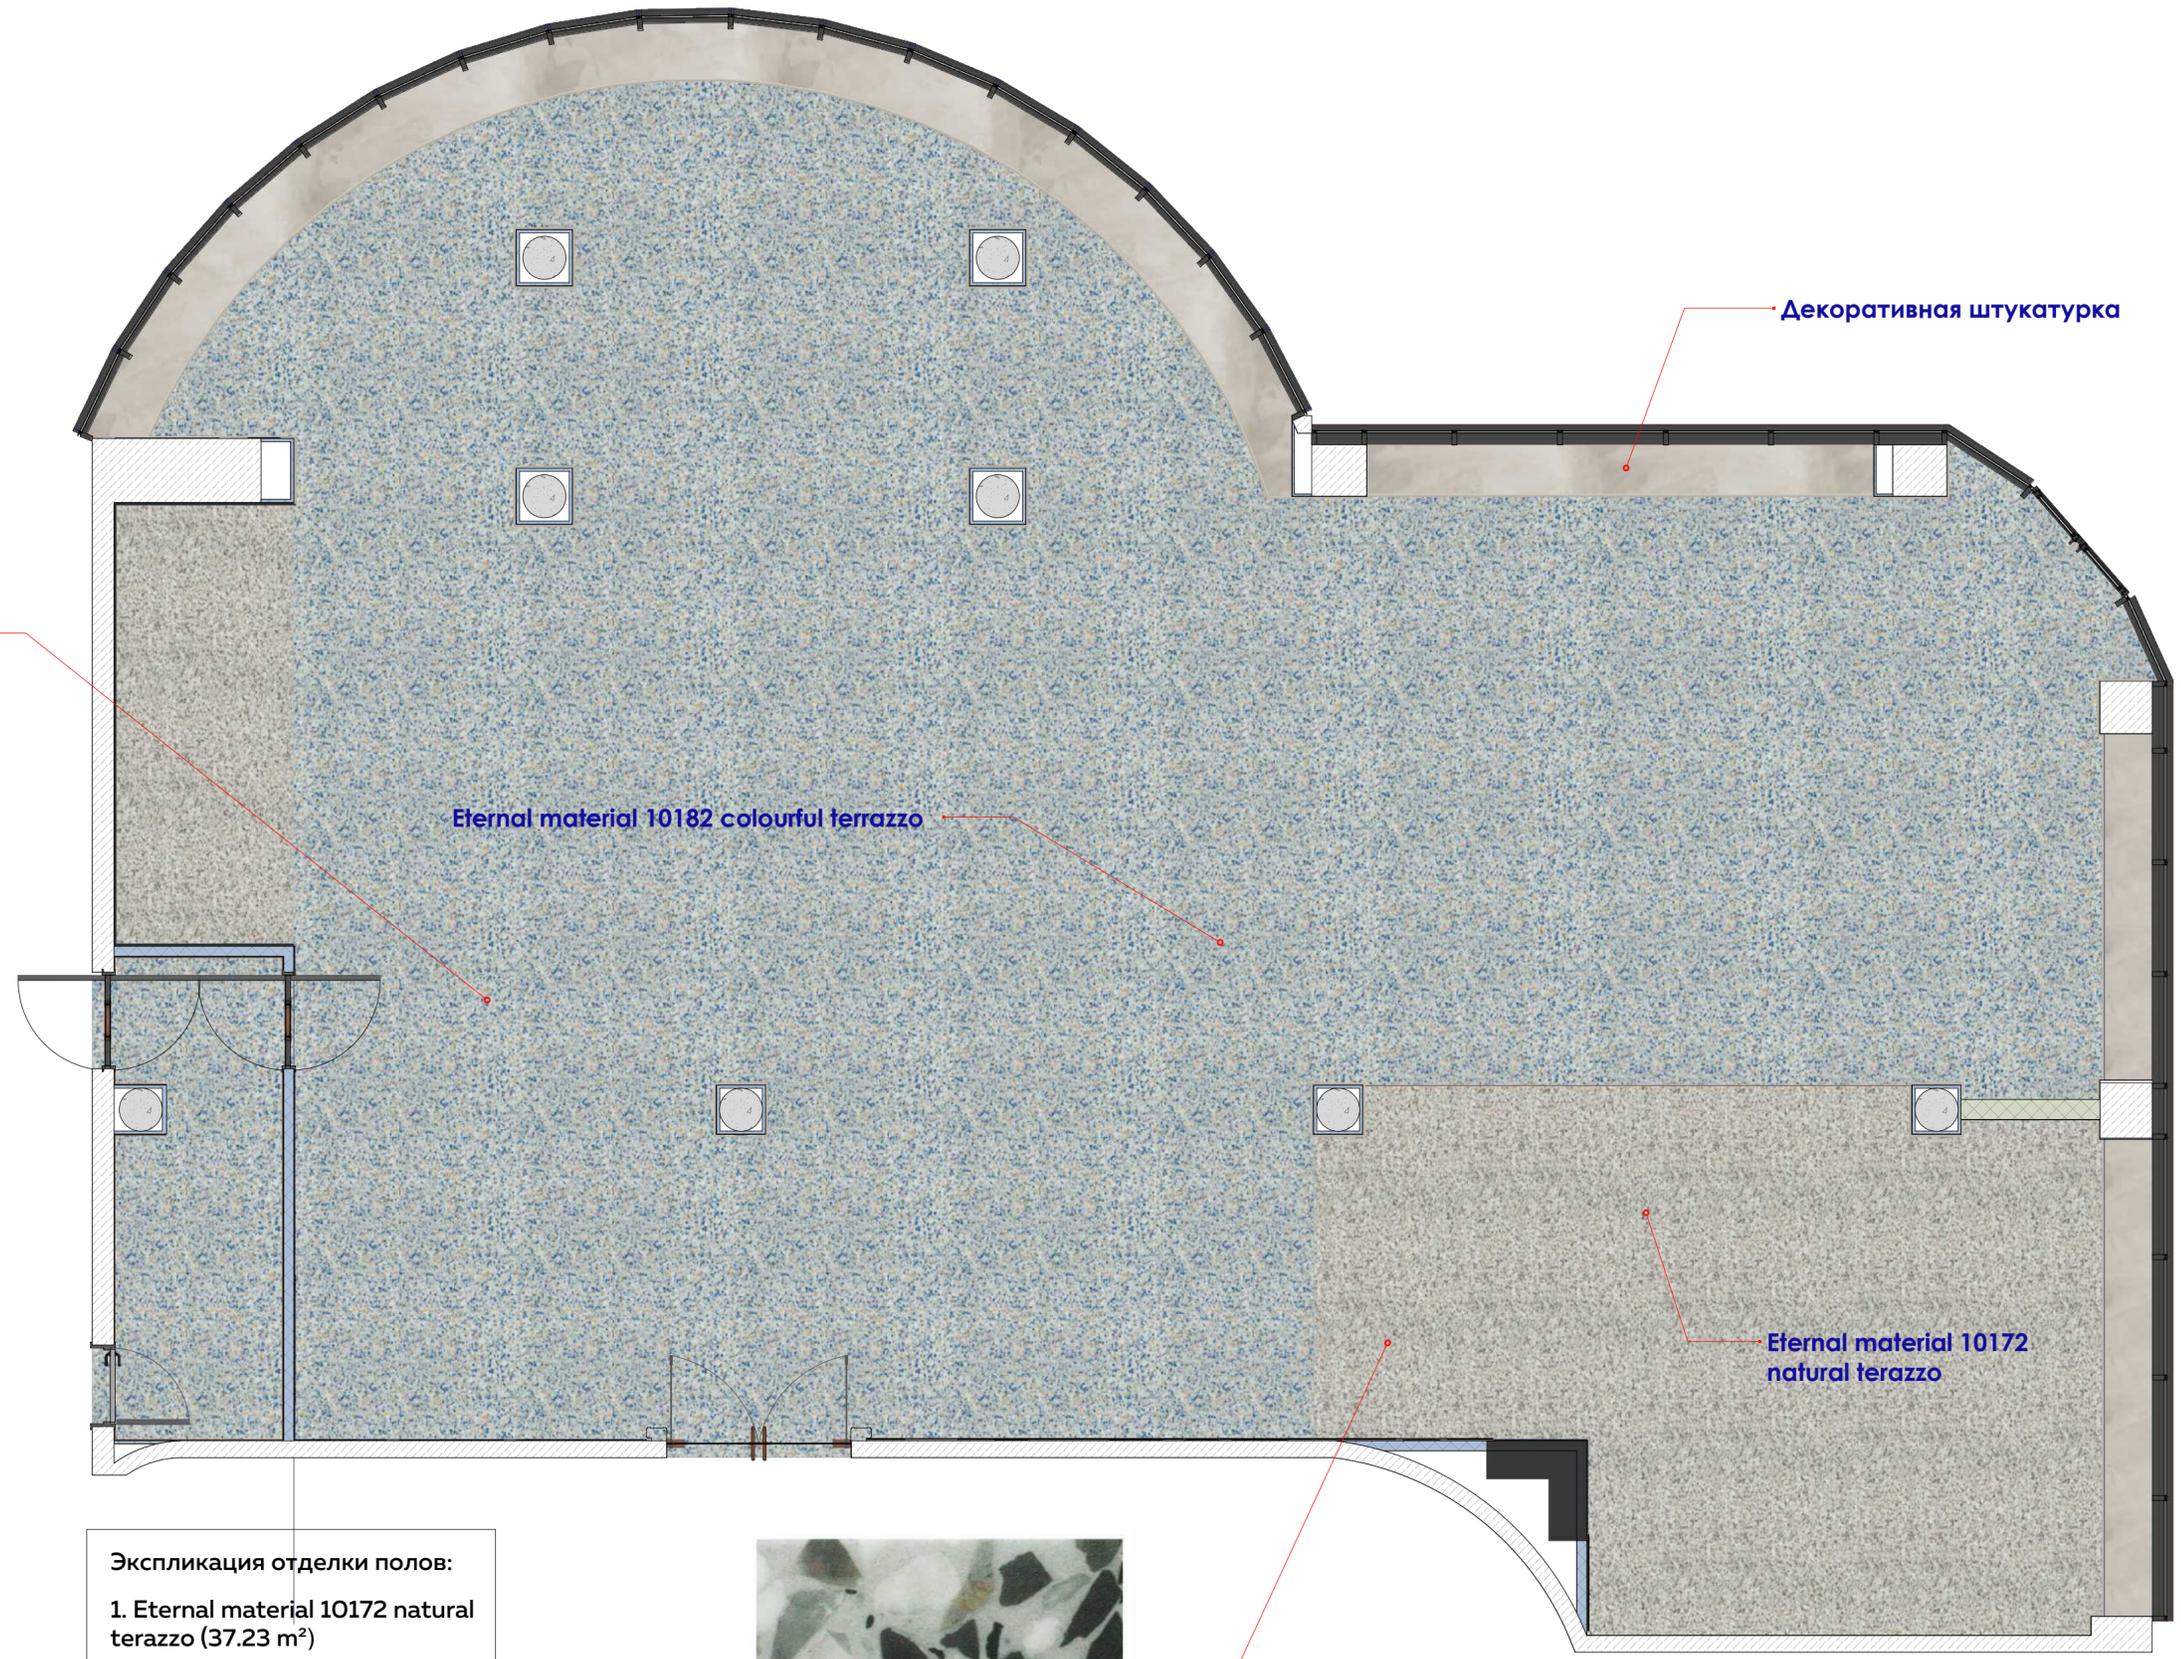

10182 | colourful LRV 51%  
NCS S 5030-B

Eternal material 10182 colourful terrazzo

Декоративная штукатурка

Eternal material 10172 natural terrazzo


-  – Бетонные конструкции
-  – Газобетон
-  – Гипсокартон выравнивание
-  – Гипсокартон с шумоизоляцией
-  – Вентканал
-  – Демонтаж перекрытия
-  – Монтаж перекрытия

Экспликация отделки полов:

1. Eternal material 10172 natural terrazzo (37.23 m<sup>2</sup>)

2. Eternal material 10182 colourful (185.16 m<sup>2</sup>)

Итого: (222.39 m<sup>2</sup>)

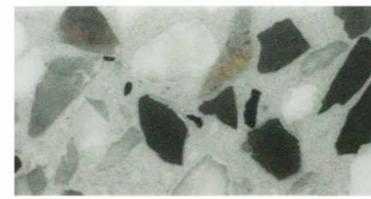

10172 | natural terrazzo LRV 39%  
NCS S 2500-N

**IMLA**


LLC IMLA  
Pastera str. 36, app. 20  
Odessa, Ukraine 65000  
email: info@imla.pro

07.03.2020

Адрес объекта


План полов ресторан  
М 1:50

План мебели М 1:50

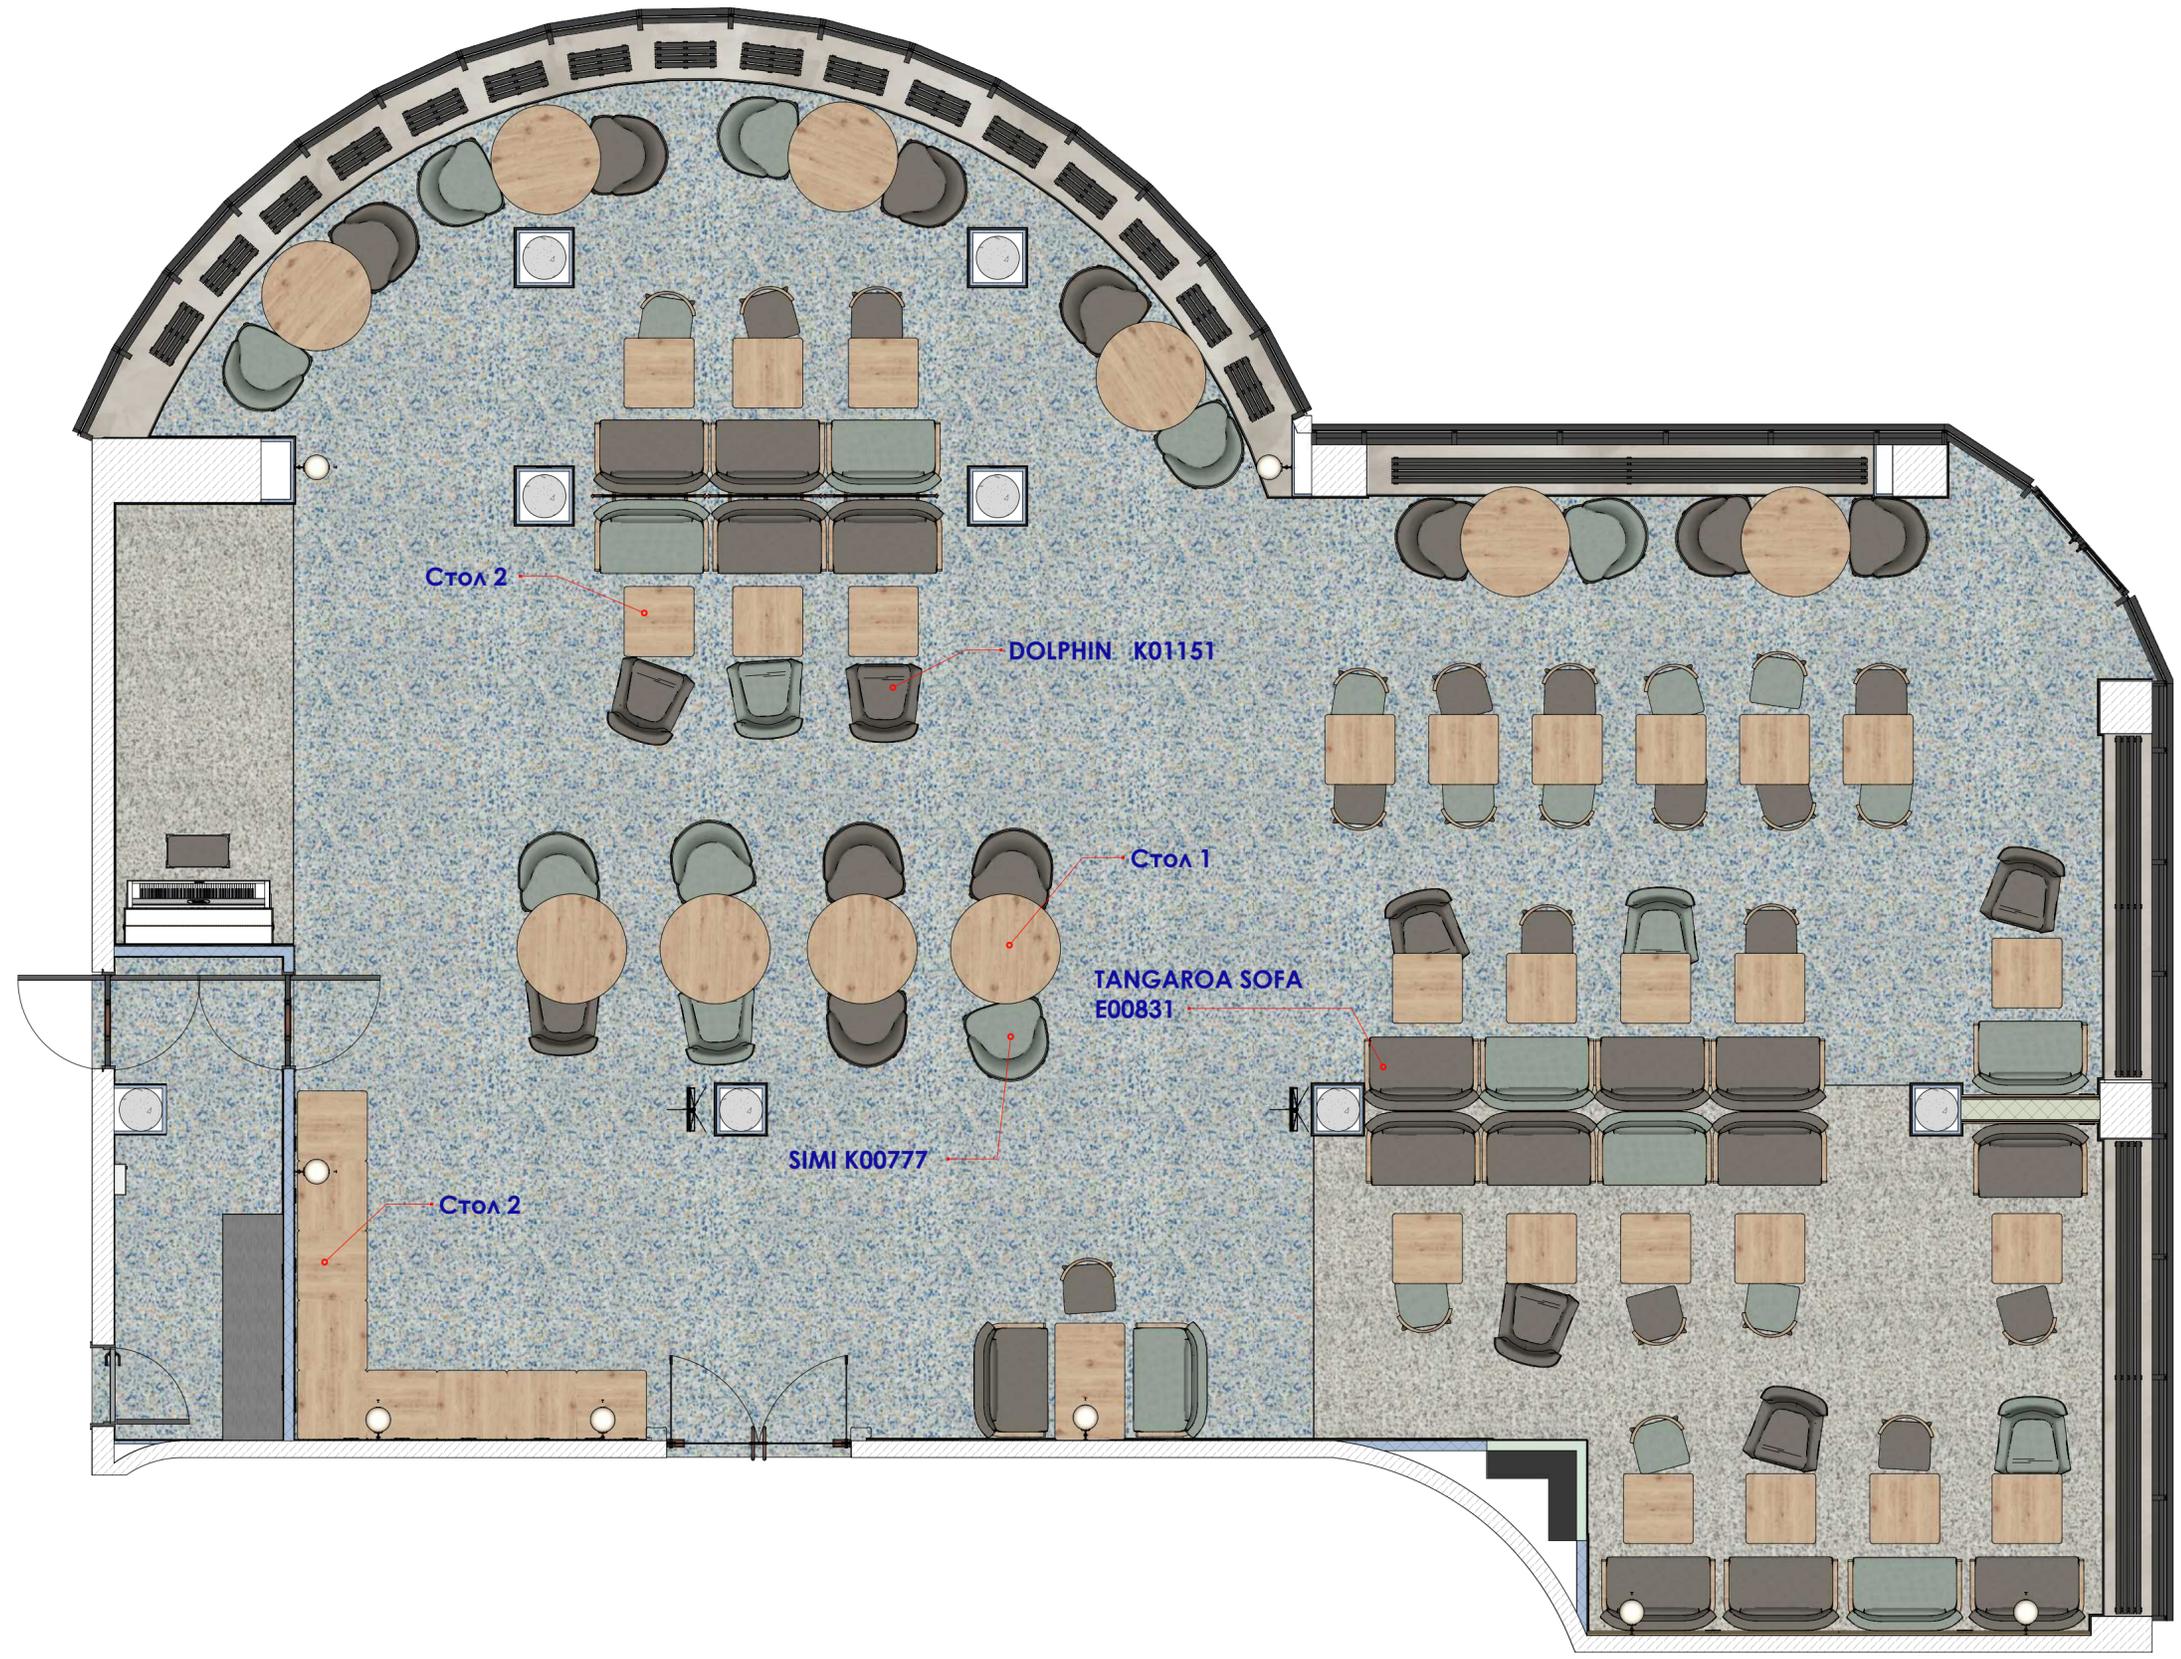

-  – Бетонные конструкции
-  – Газобетон
-  – Гипсокартон выравнивание
-  – Гипсокартон с шумоизоляцией
-  – Вентканал
-  – Демонтаж перекрытия
-  – Монтаж перекрытия


План сантехники ресторана М 1:50

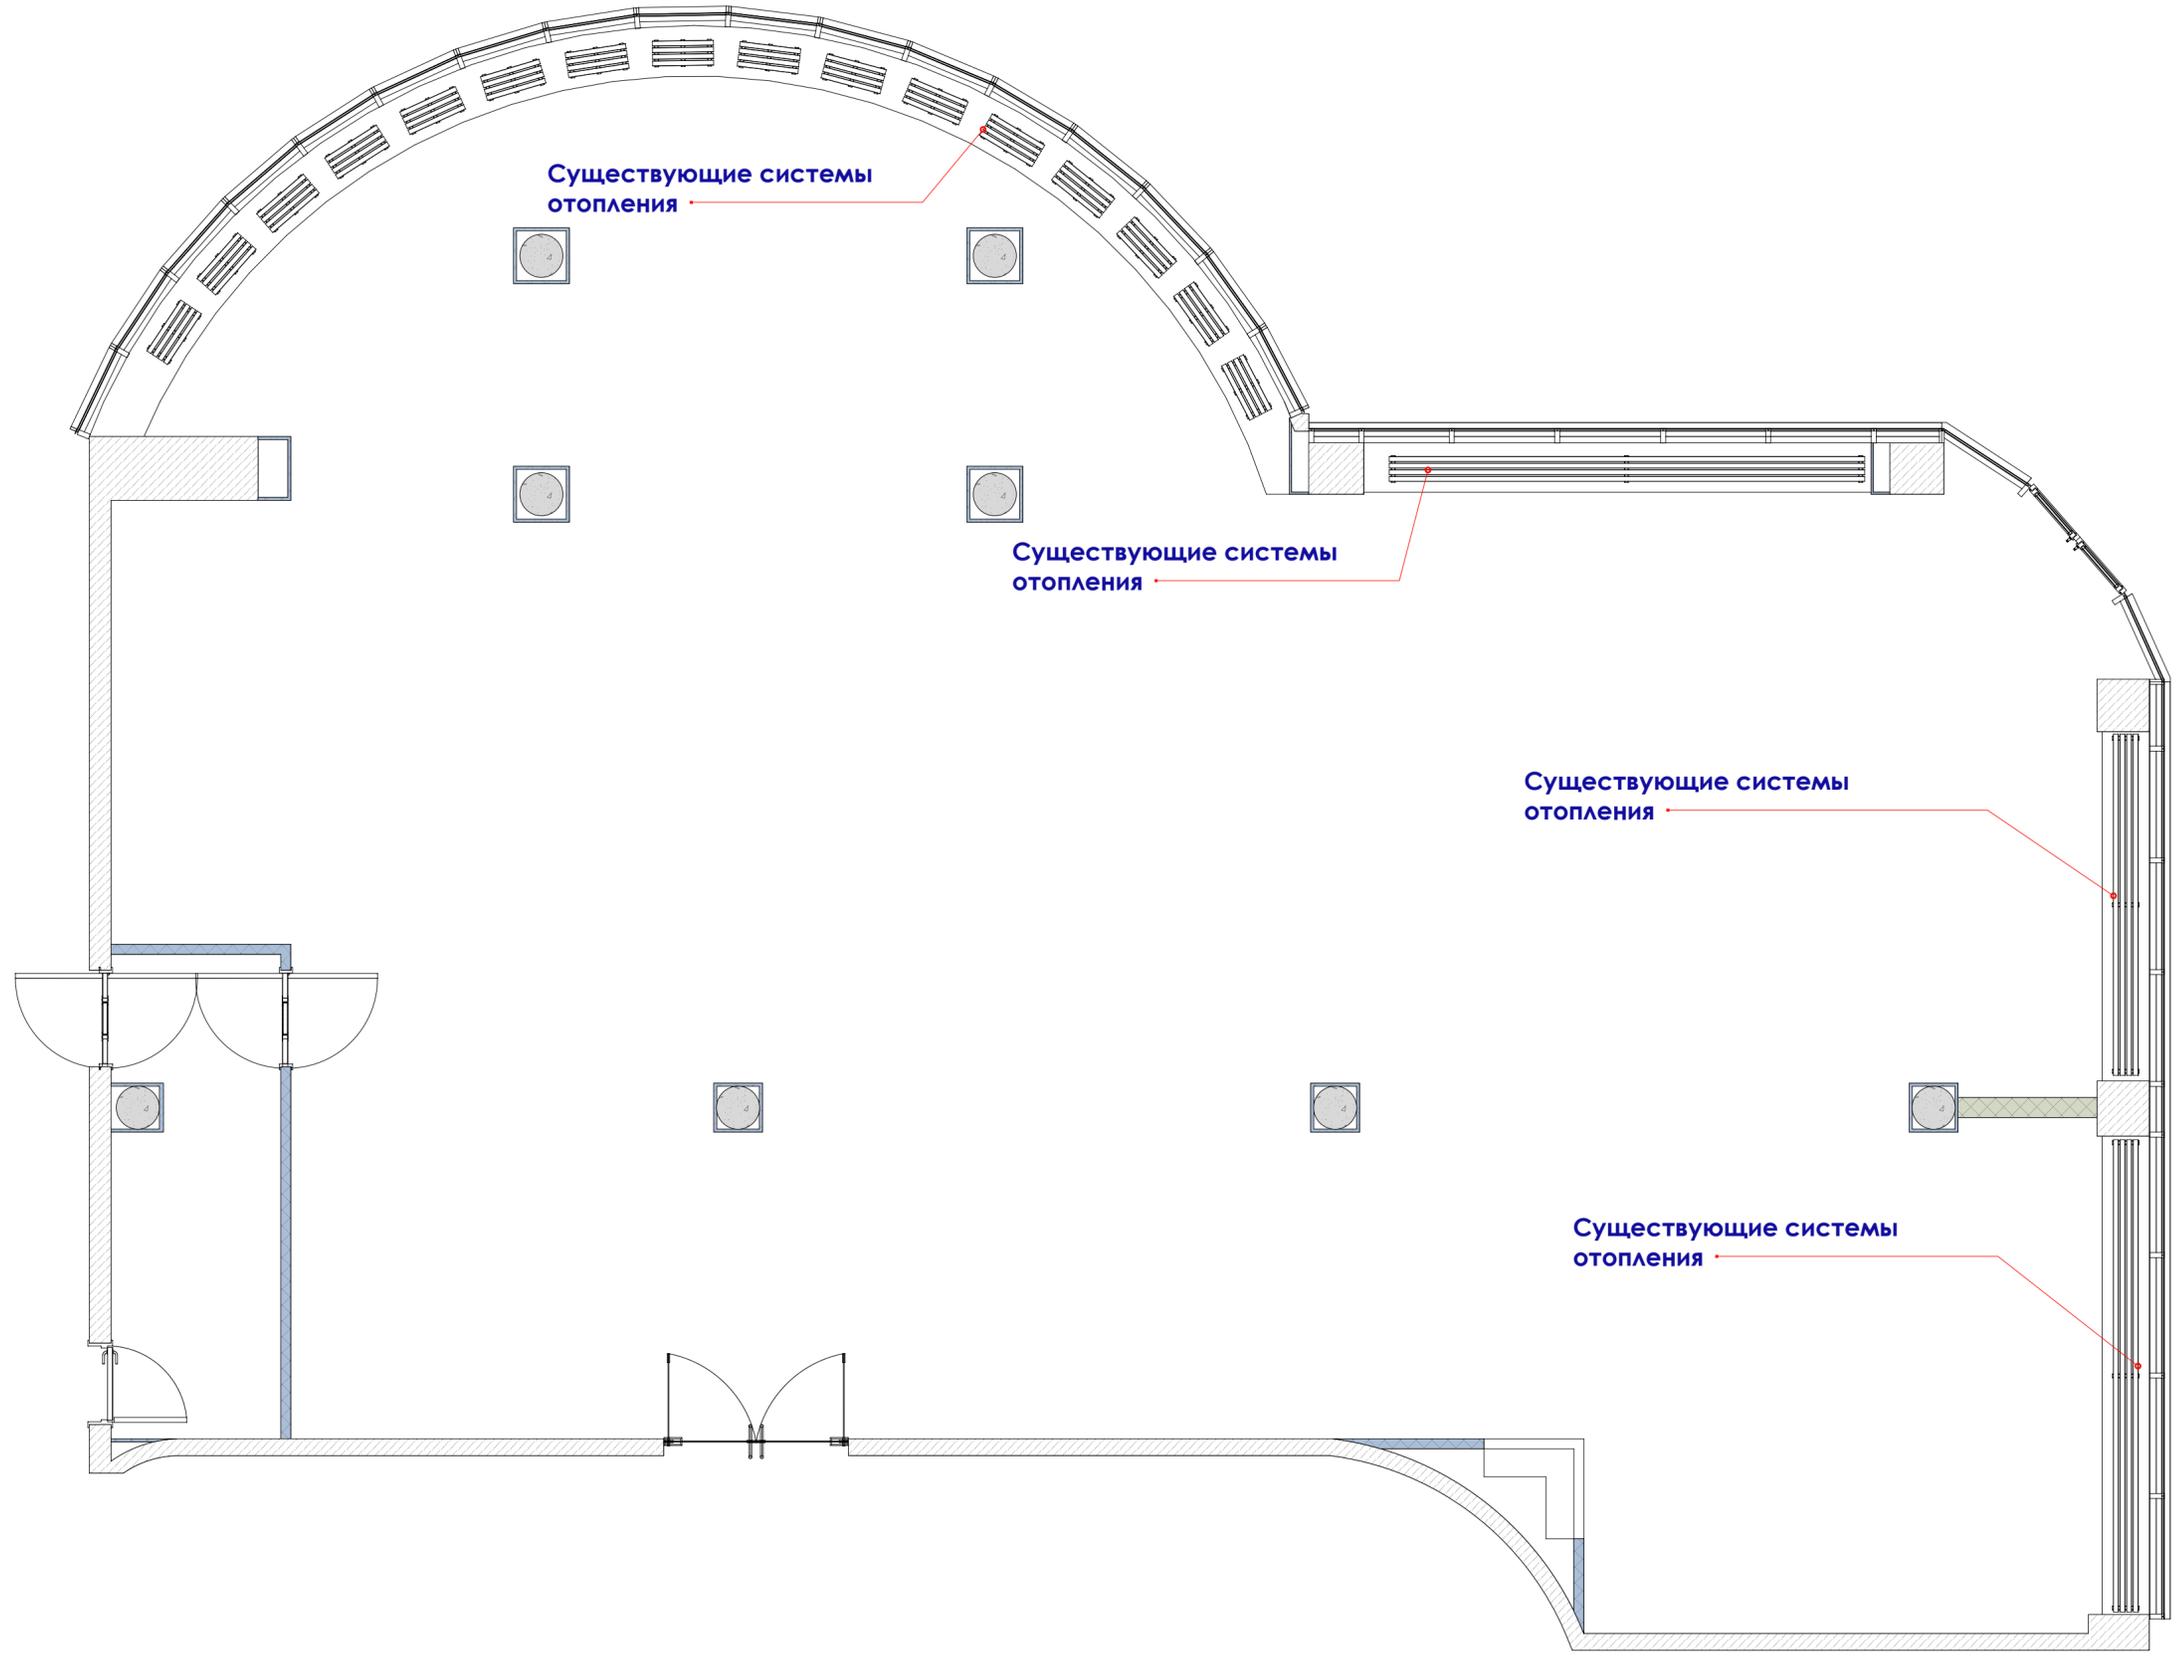

-  – Бетонные конструкции
-  – Газобетон
-  – Гипсокартон выравнивание
-  – Гипсокартон с шумоизоляцией
-  – Вентканал
-  – Демонтаж перекрытия
-  – Монтаж перекрытия

 LLC IMLA Pastera str. 36, app. 20 Odessa, Ukraine 65000 email: info@imla.pro	07.03.2020	
	Адрес объекта	
План сантехники ресторана М 1:50		

План разверток + развертка ресторана пола М 1:50

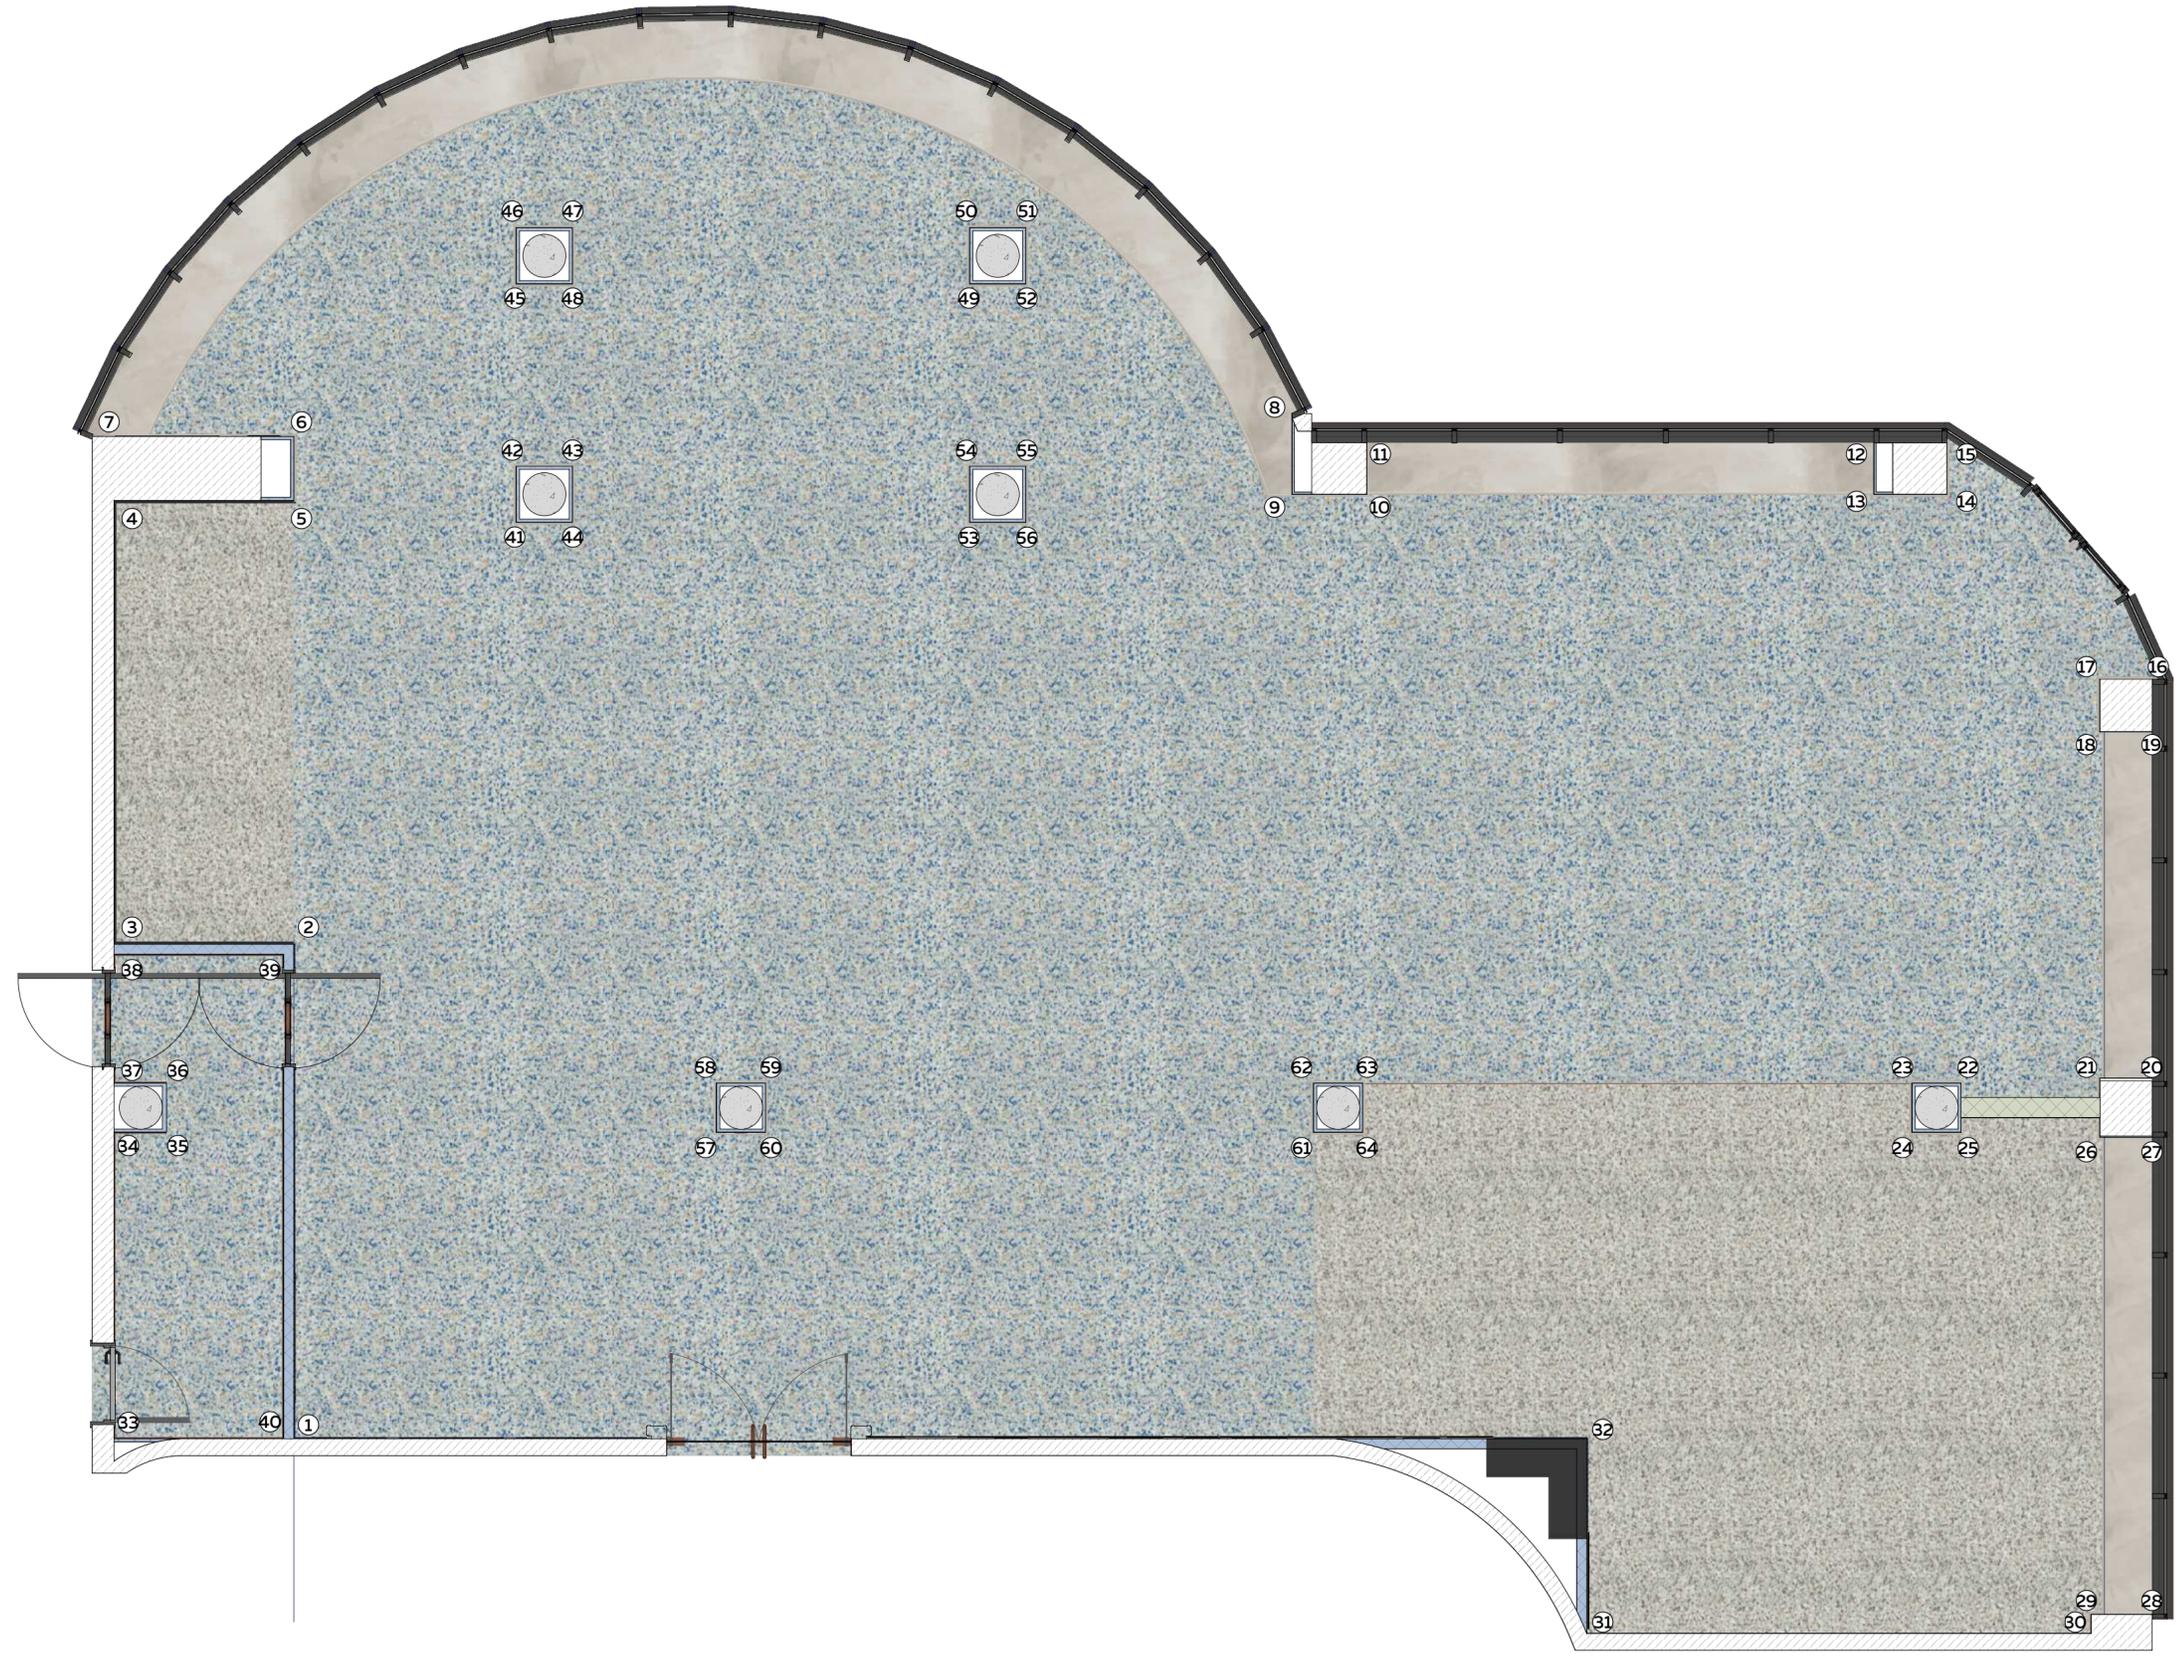

- Бетонные конструкции
- Газобетон
- Гипсокартон выравнивание
- Гипсокартон с шумоизоляцией
- Вентканал
- Демонтаж перекрытия
- Монтаж перекрытия

# Развертки стен 1 М 1:50









План потолка ресторана М 1:50

Caparol 3D PLUS Pacific95

Штукатурка декоративная  
светло-серая


Экспликация отделки потолка:

- 1) Декоративная штукатурка светло-серая — 190.24 м<sup>2</sup>
- 2) Caparol 3D PLUS Pacific95 — 23.87 м<sup>2</sup>
- 3) Caparol 3D PLUS Venato 5 — 15.36 м<sup>2</sup>

Caparol 3D PLUS Venato 5

-  — Бетонные конструкции
-  — Газобетон
-  — Гипсокартон выравнивание
-  — Гипсокартон с шумоизоляцией
-  — Вентканал
-  — Демонтаж перекрытия
-  — Монтаж перекрытия

\* — Фурнитура (schneider asfora antrasit)

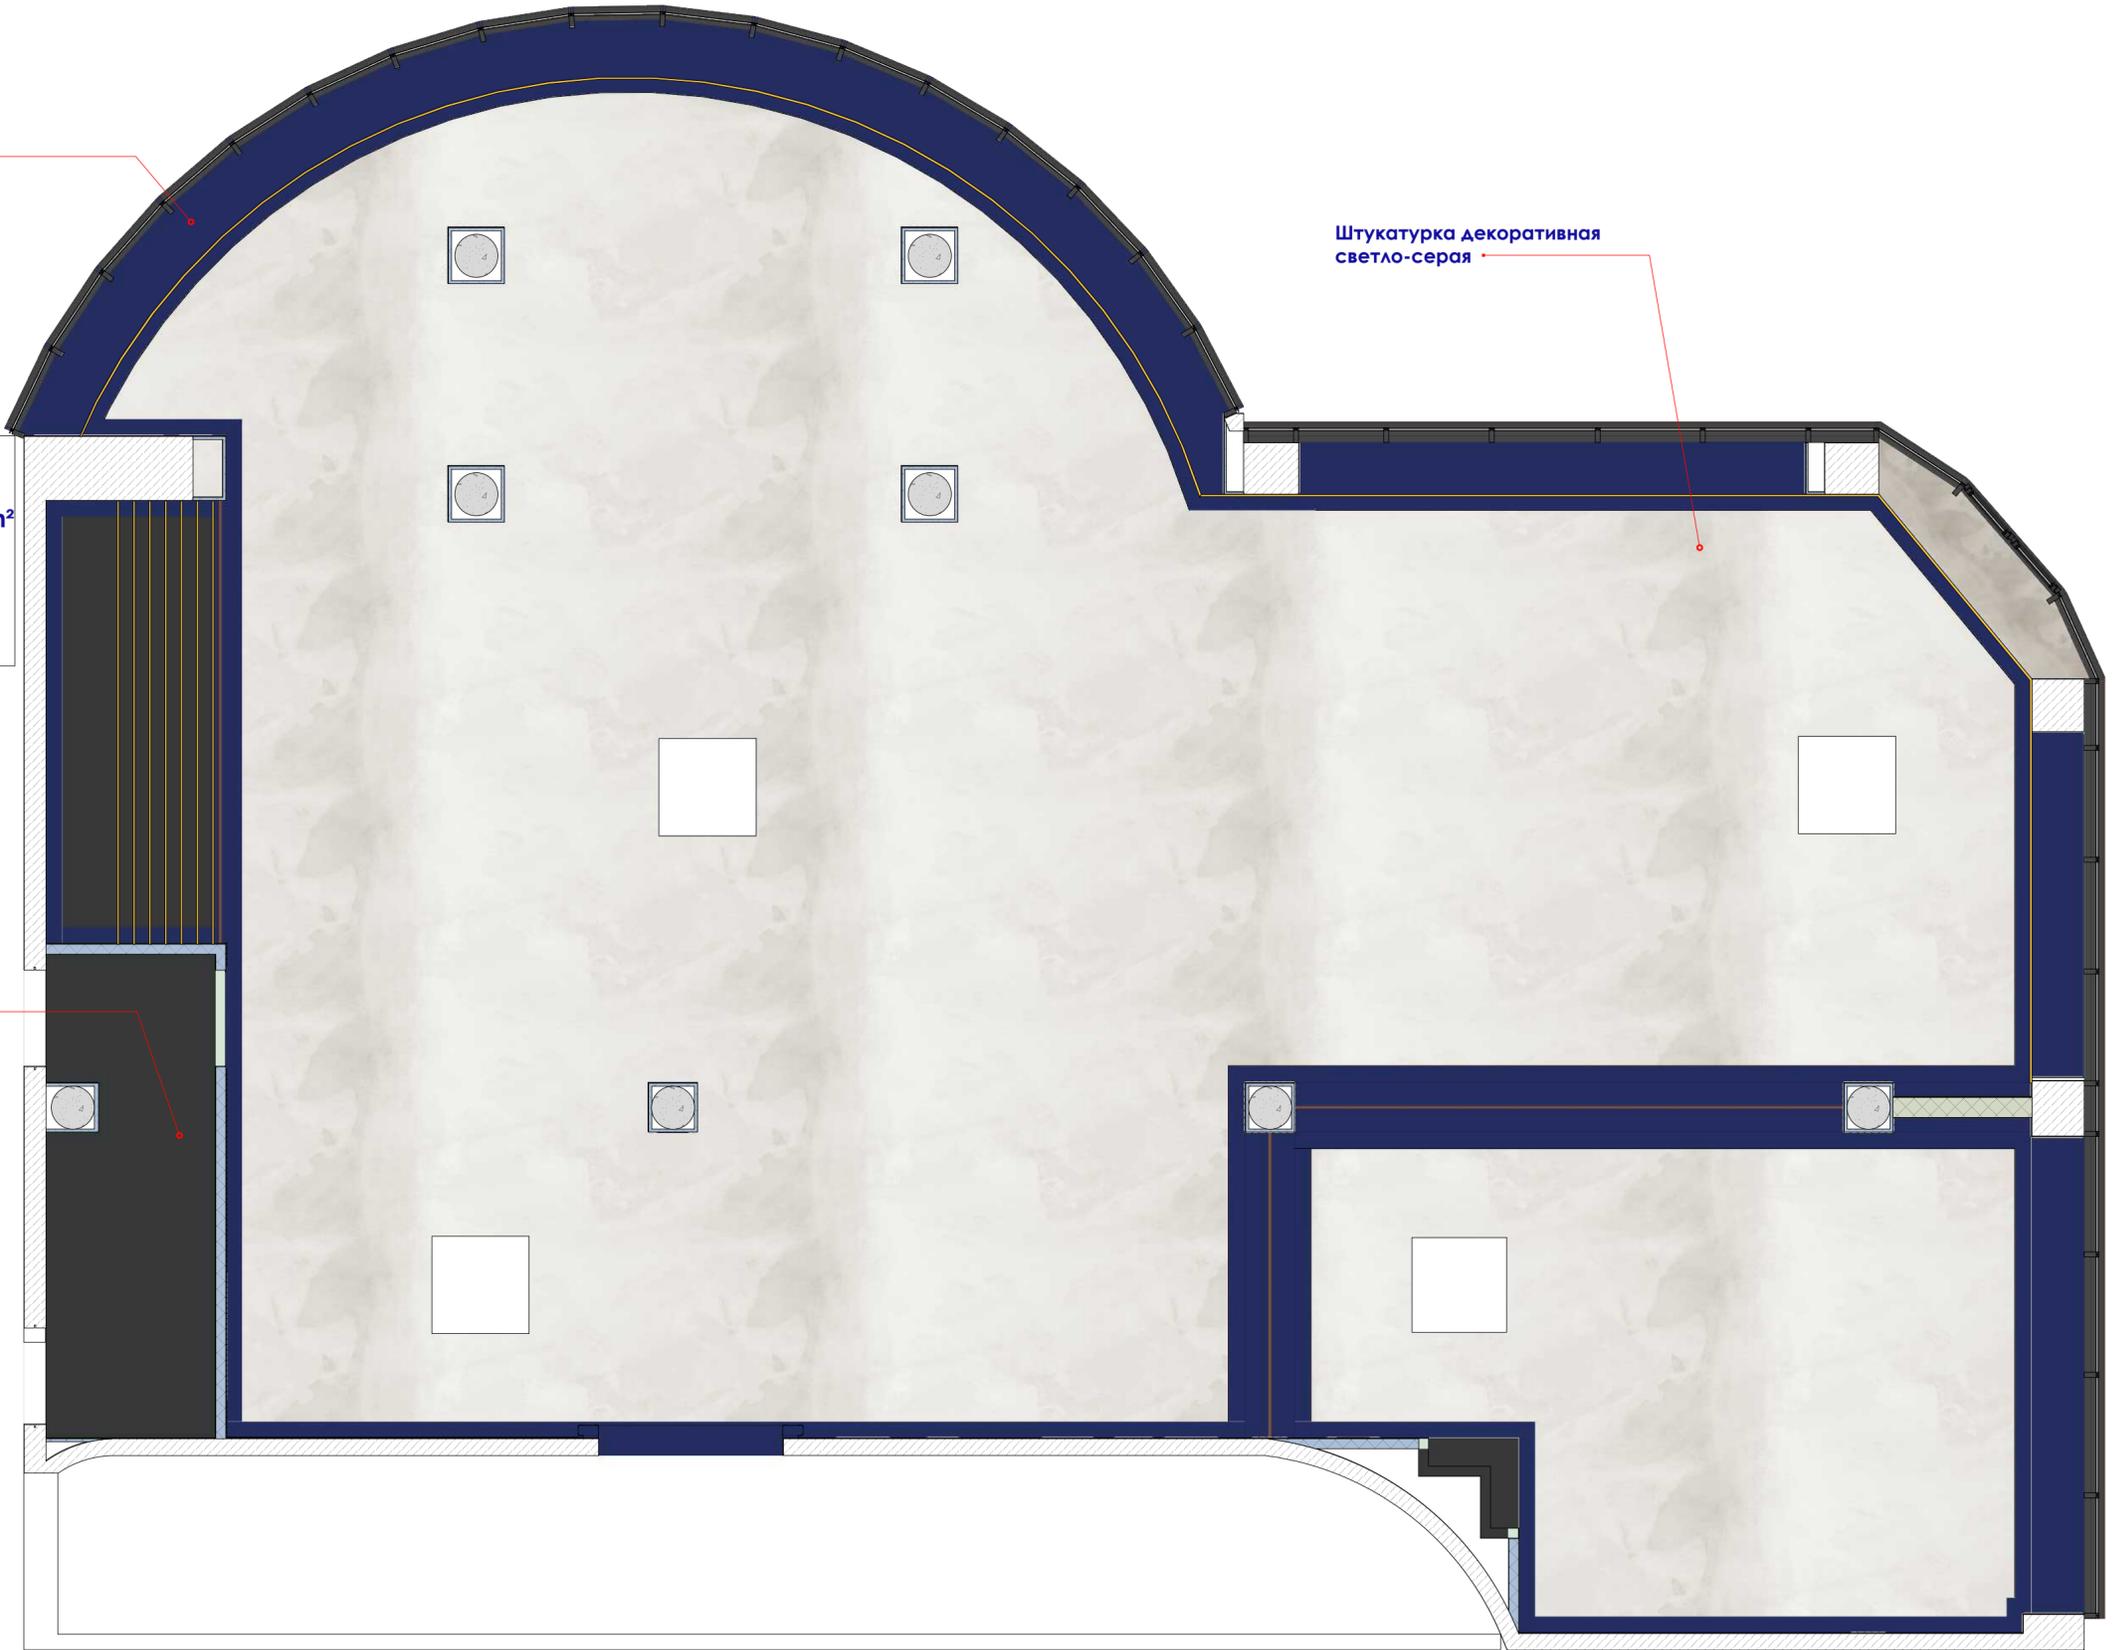

IMLA

LLC IMLA  
Pastera str. 36, app. 20  
Odessa, Ukraine 65000  
email: info@imla.pro

10.03.2020

Адрес объекта


План потолка ресторана  
М 1:50

План включателей ресторана М 1:50

-  – Бетонные конструкции
-  – Газобетон
-  – Гипсокартон выравнивание
-  – Гипсокартон с шумоизоляцией
-  – Вентканал
-  – Демонтаж перекрытия
-  – Монтаж перекрытия

#8 Вывод под звуковую систему на уровне розетки hdmi

\* — Фурнитура (schneider asfora antrasit)

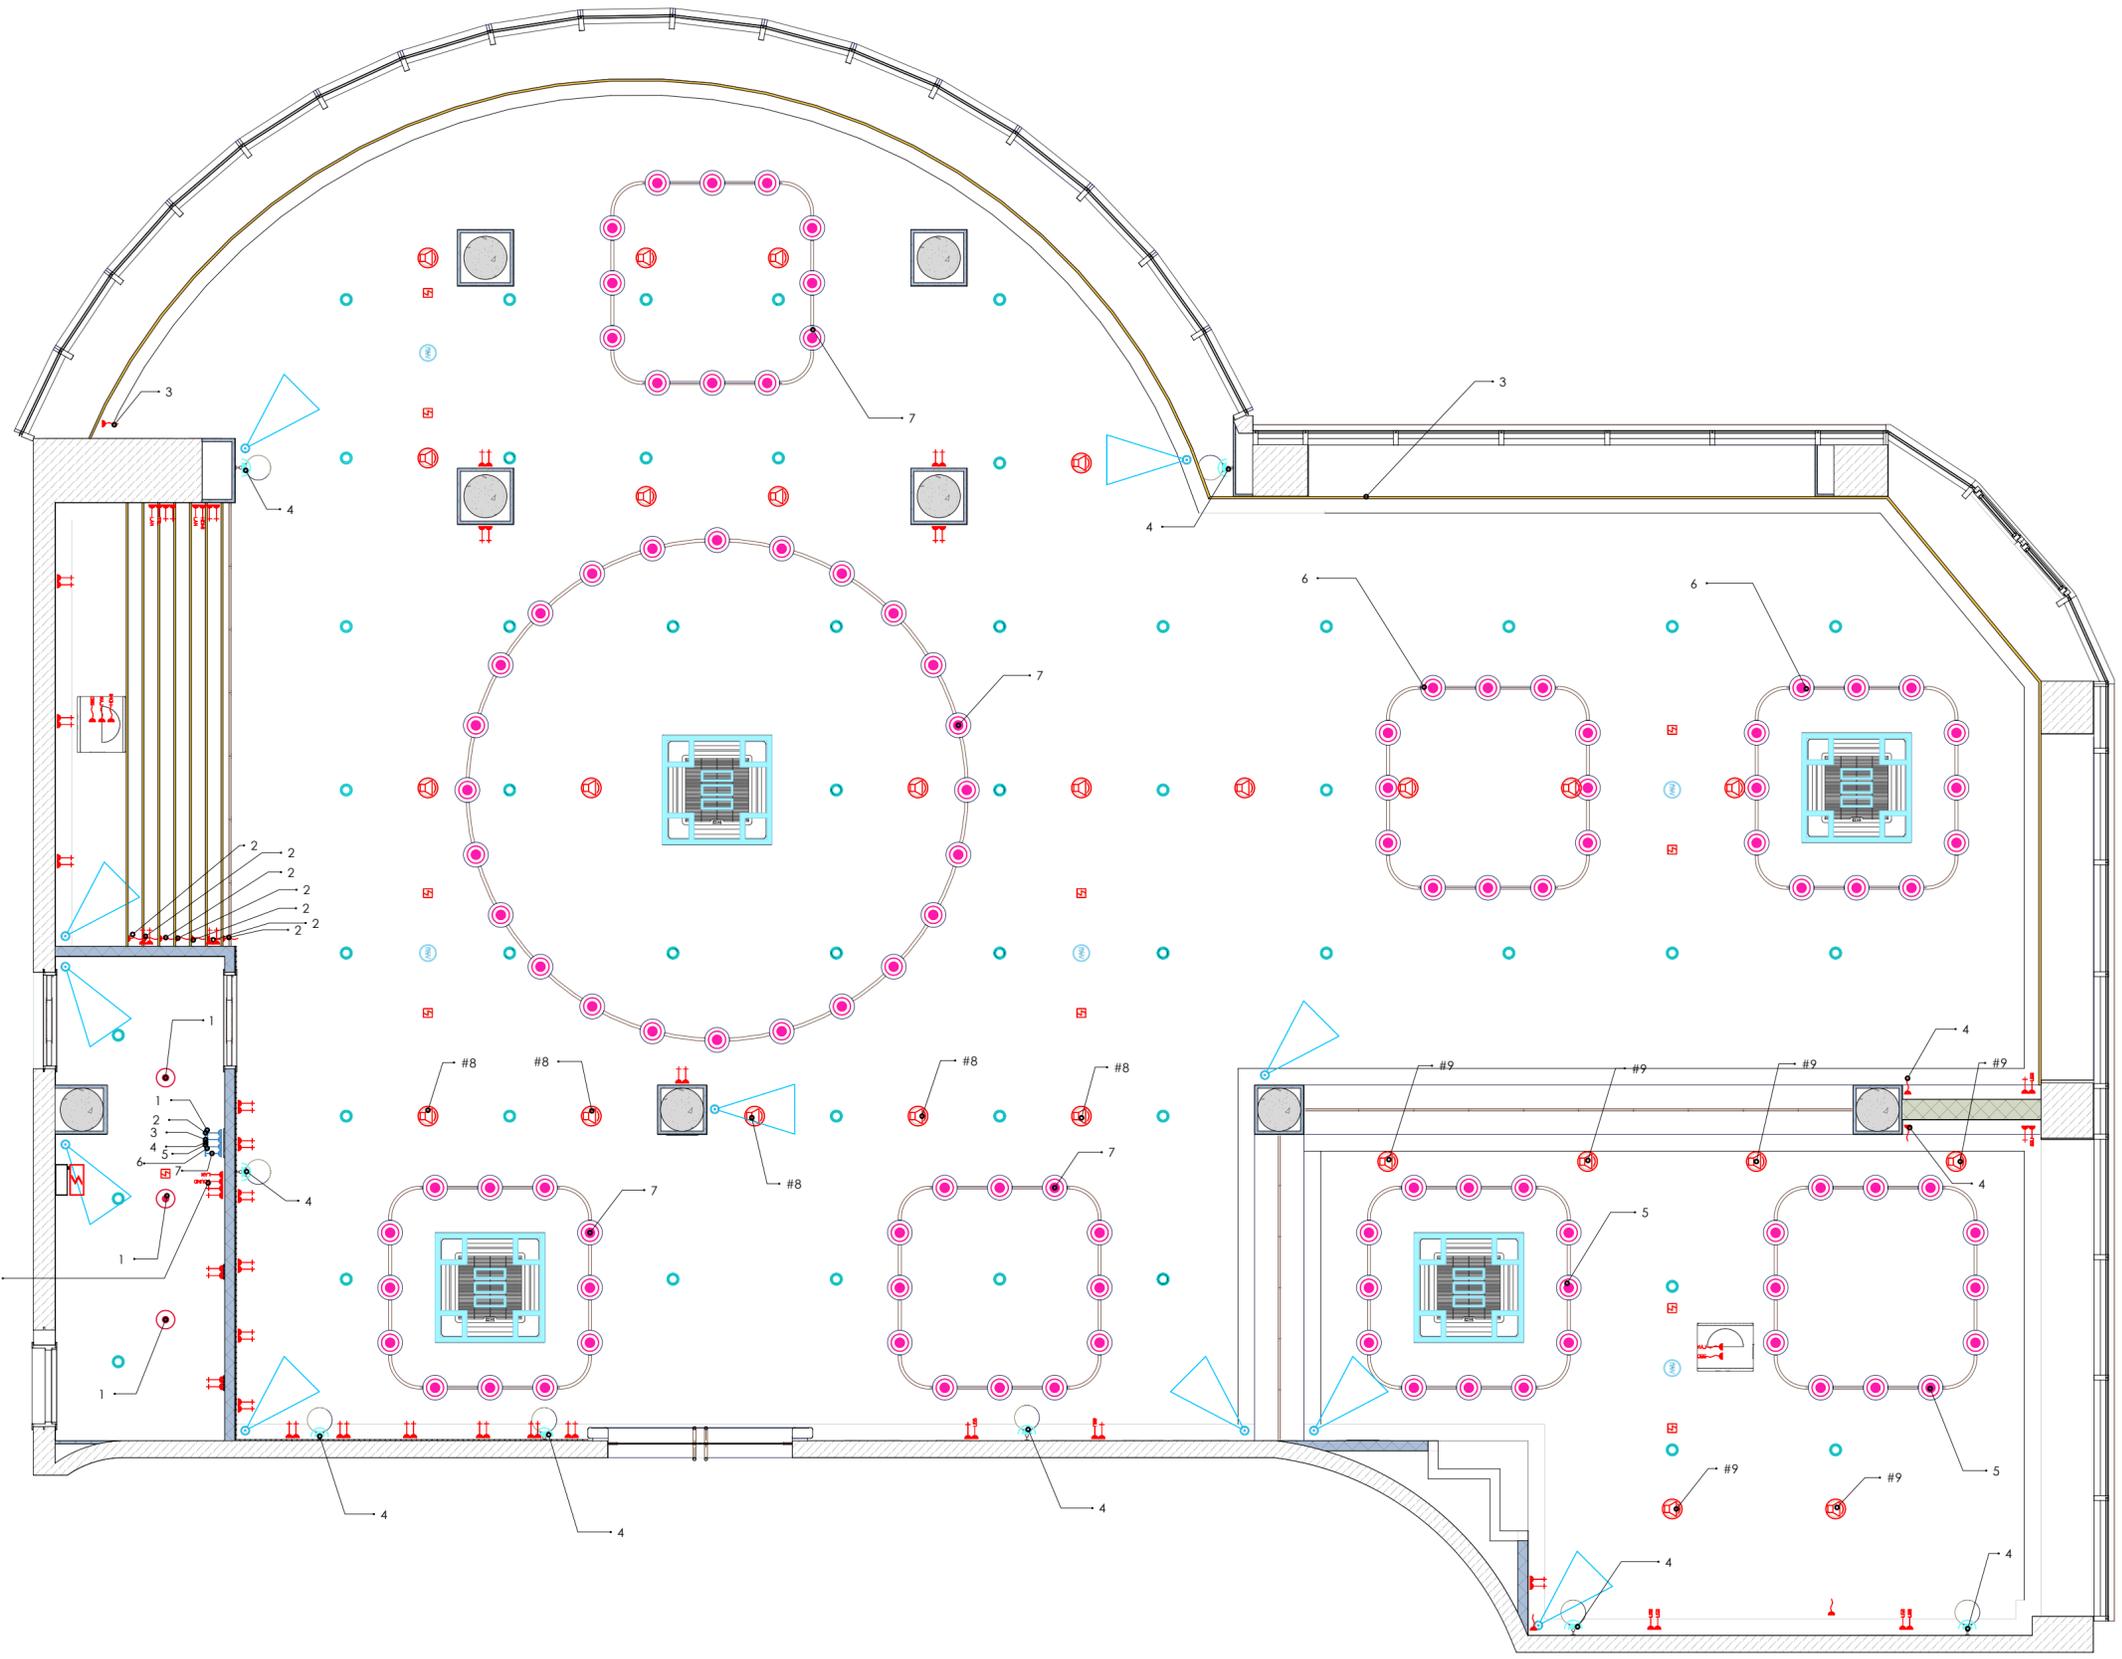

Визуализации

