Дизайн-проект ресторана в отеле "Platium"



IMLA


LLC IMLA.
Pastera str. 36, app. 20
Odesa, Ukraine 65000
email: info@imla.pro


07.03.2020

Адрес объекта


Альбом чертежей кафетерий
М 1:50


План кладочный ресторана М 1:50

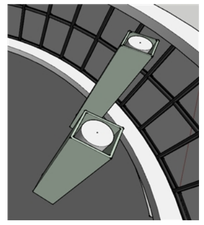


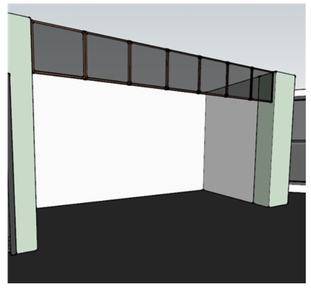



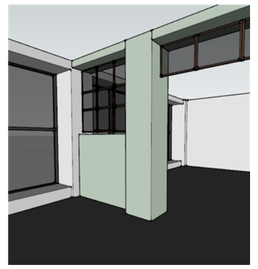

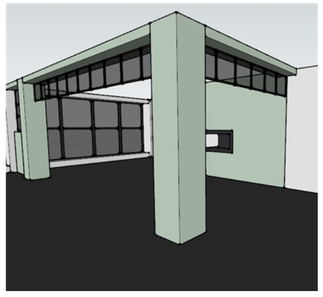

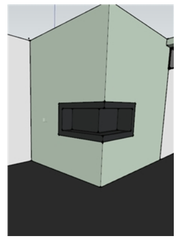

— Бетонные конструкции

— Газобетон

— Гипсокартон выравнивание

— Гипсокартон с шумоизоляцией

— Вентканал

— Демонтаж перекрытия

— Монтаж перекрытия

h 2055

h 2055

h 2055

h 2385

Опуск от потолка 130 мм

h 1290

Ниша под биокамин

IMLA LLC IMLA. Pastera str. 36, app. 20 Odesa, Ukraine 65000 email: info@imla.pro		План кладочный ресторан М 1:50
	07.03.2020	
	Адрес объекта	

План маркировочный ресторана М 1:50

ДК - 1 (2 штук)

СД - 1 (1 штук)



Не подлежит замене

ДК - 1

ДК - 1

1.1

1.2

СД - 1



— Бетонные конструкции

— Газобетон

— Гипсокартон выравнивание

— Гипсокартон с шумоизоляцией

— Вентканал

— Демонтаж перекрытия

— Монтаж перекрытия

Экспликация

1.1 Зона официантов (8.51 m²)

1.2 Зал ресторана (221.6 m²)

Итого: (100.23 m²)

IMLA


LLC IMLA.
Pastera str. 36, app. 20
Odesa, Ukraine 65000
email: info@imla.pro

07.03.2020

Адрес объекта

План маркировочный ресторан
М 1:50

План полов ресторана М 1:50

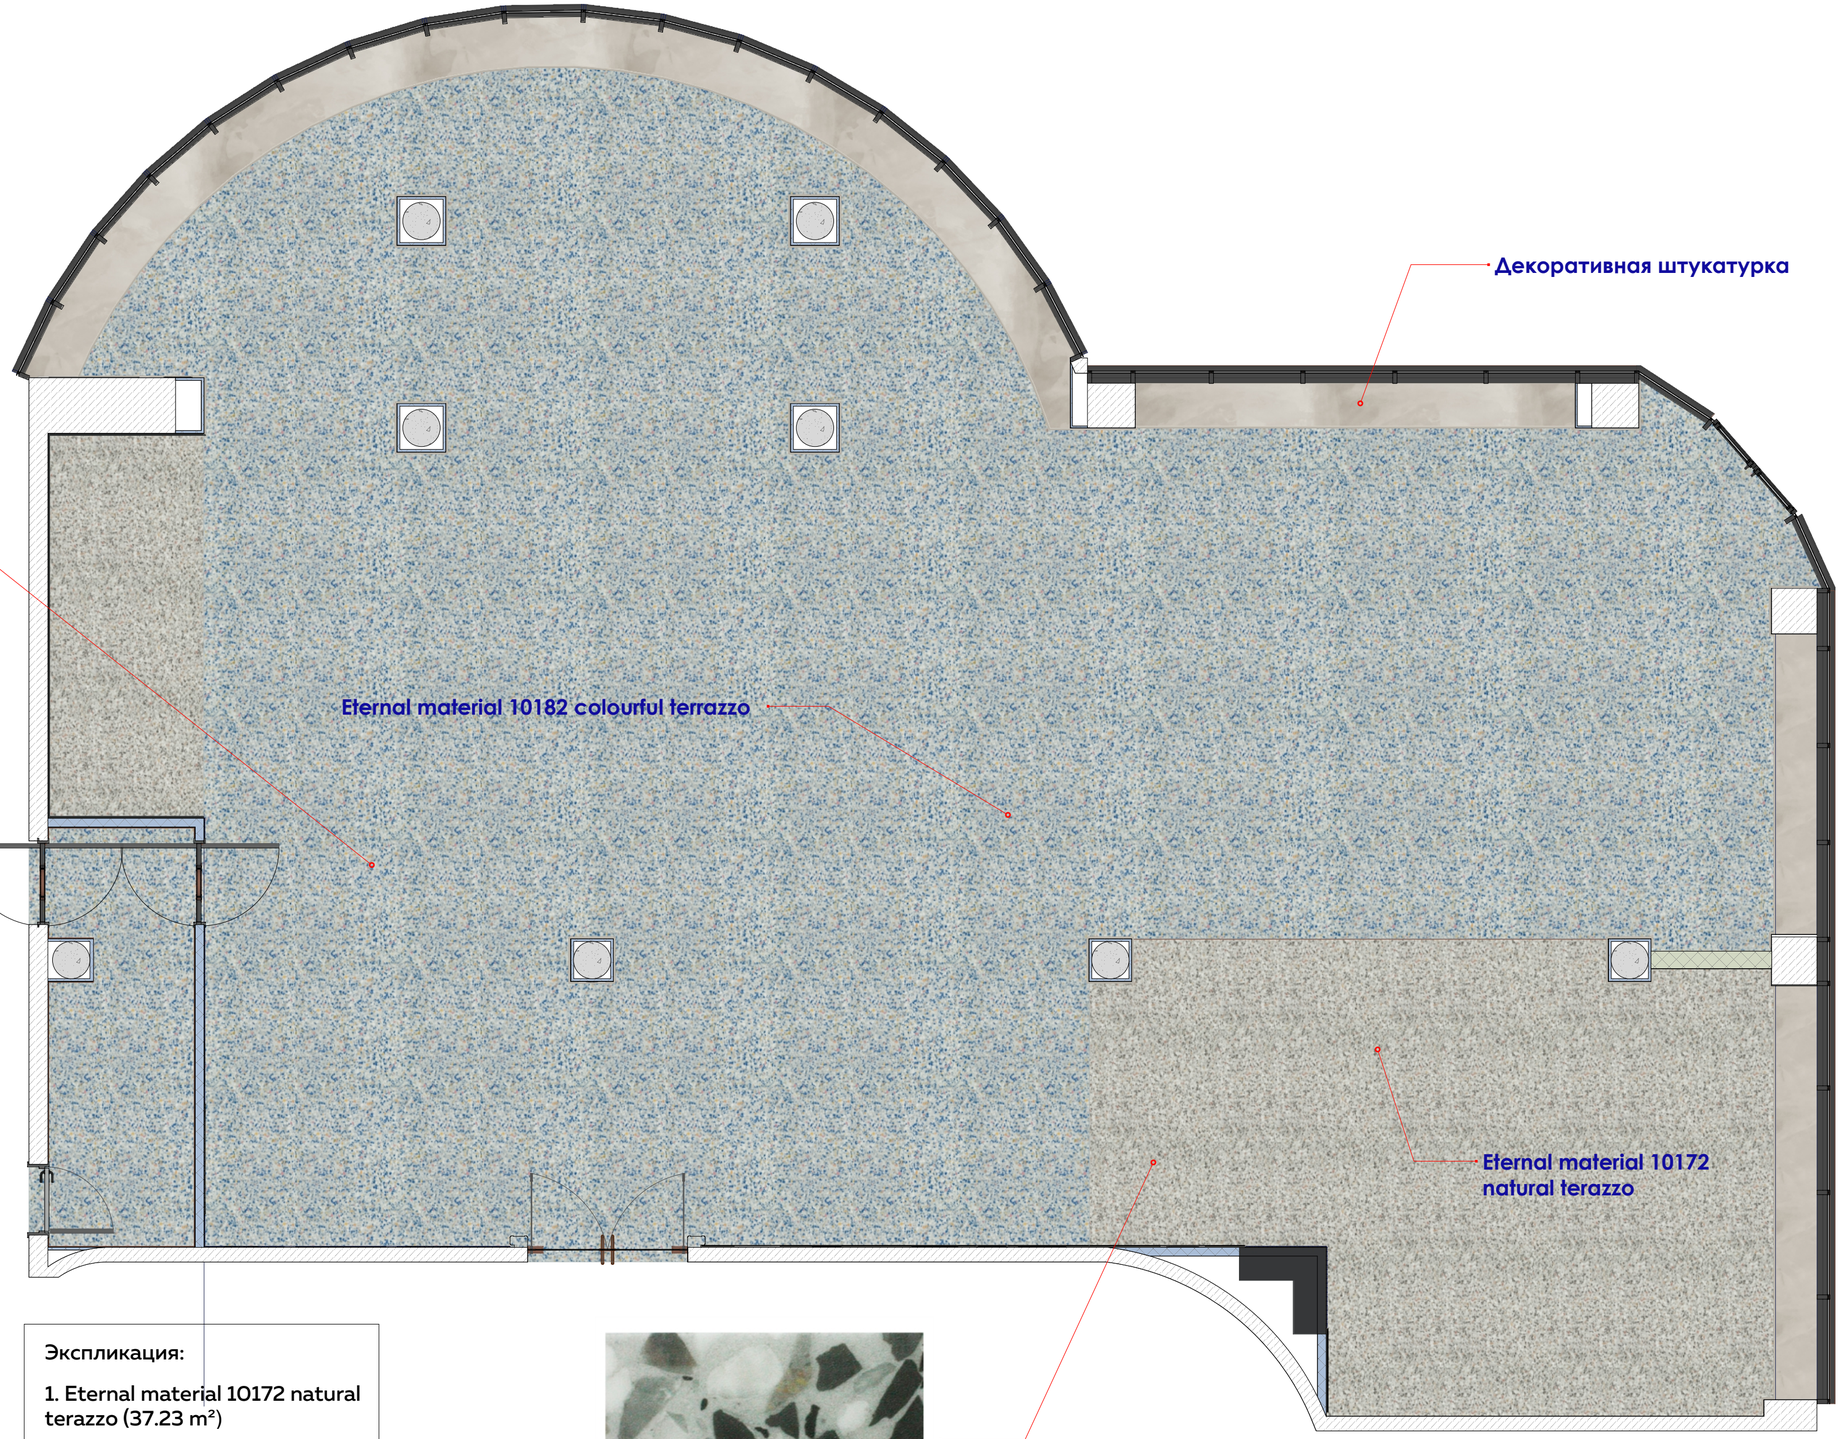




10182 | colourful LRV 51%
NCS S 5030-B

- Бетонные конструкции
- Газобетон
- Гипсокартон выравнивание
- Гипсокартон с шумоизоляцией
- Вентканал
- Демонтаж перекрытия
- Монтаж перекрытия

Экспликация:

1. Eternal material 10172 natural terazzo (37.23 m²)
2. Eternal material 10182 colourful (185.16 m²)

Итого: (222.39 m²)

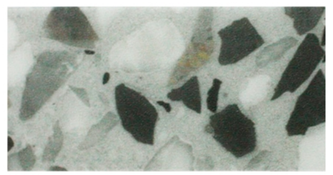

10172 | natural terrazo LRV 39%
NCS S 2500-N


IMLA
LLC IMLA.
Pastera str. 36, app. 20
Odesa, Ukraine 65000
email: info@imla.pro

07.03.2020

Адрес объекта

План полов ресторан
М 1:50

План мебели М 1:50

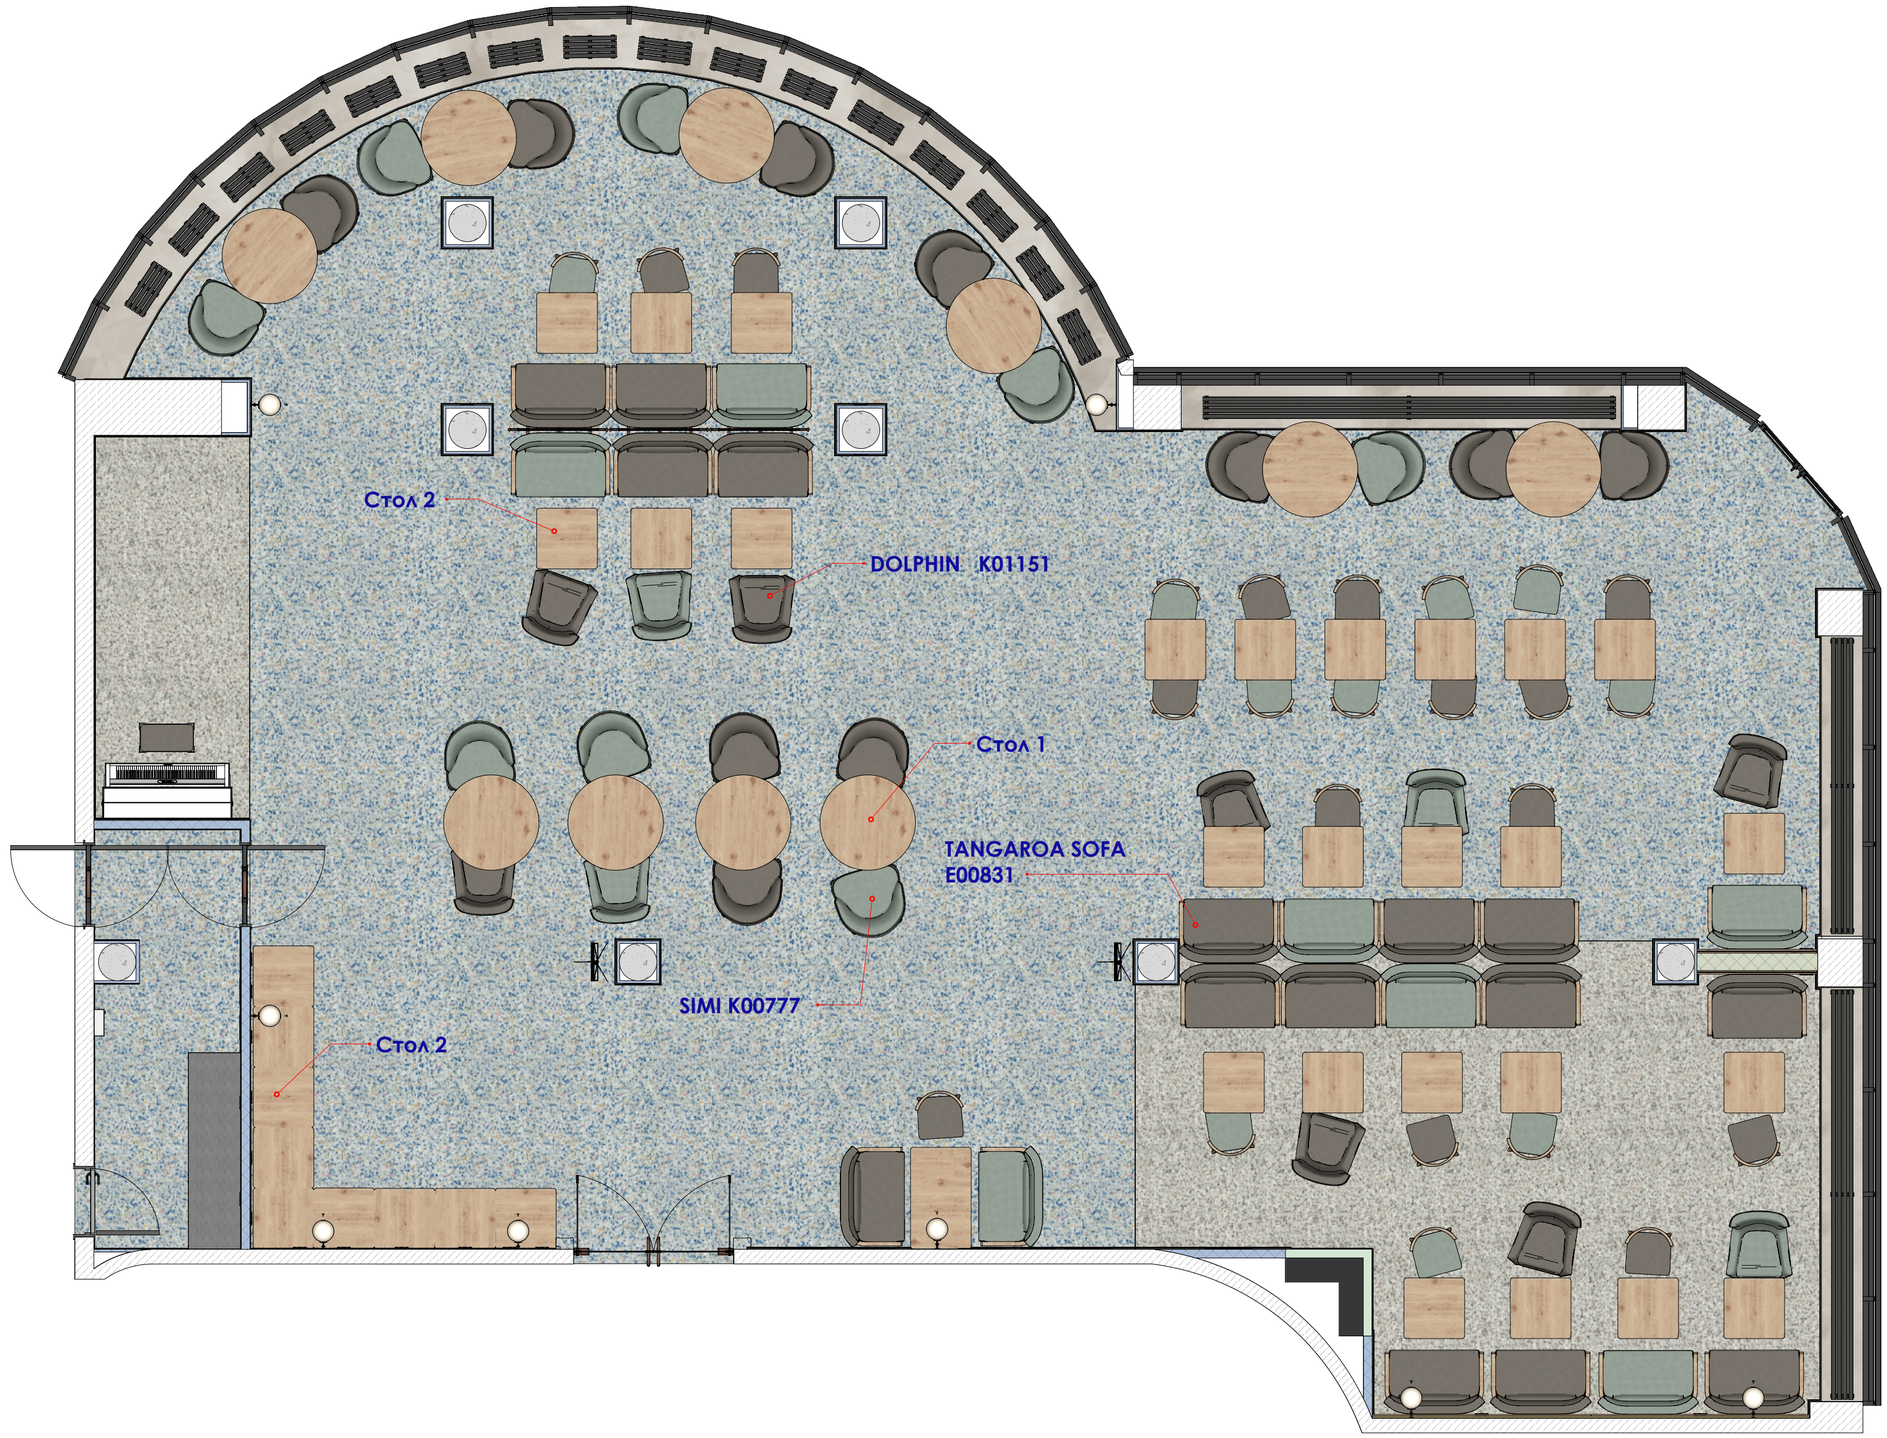

— Бетонные конструкции

— Газобетон

— Гипсокартон выравнивание

— Гипсокартон с шумоизоляцией

— Вентканал

— Демонтаж перекрытия

— Монтаж перекрытия

IMLA


LLC IMLA.
Pastera str. 36, app. 20
Odesa, Ukraine 65000
email: info@imla.pro

07.03.2020

Адрес объекта

План мебели ресторан
М 1:50

План сантехники ресторана М 1:50

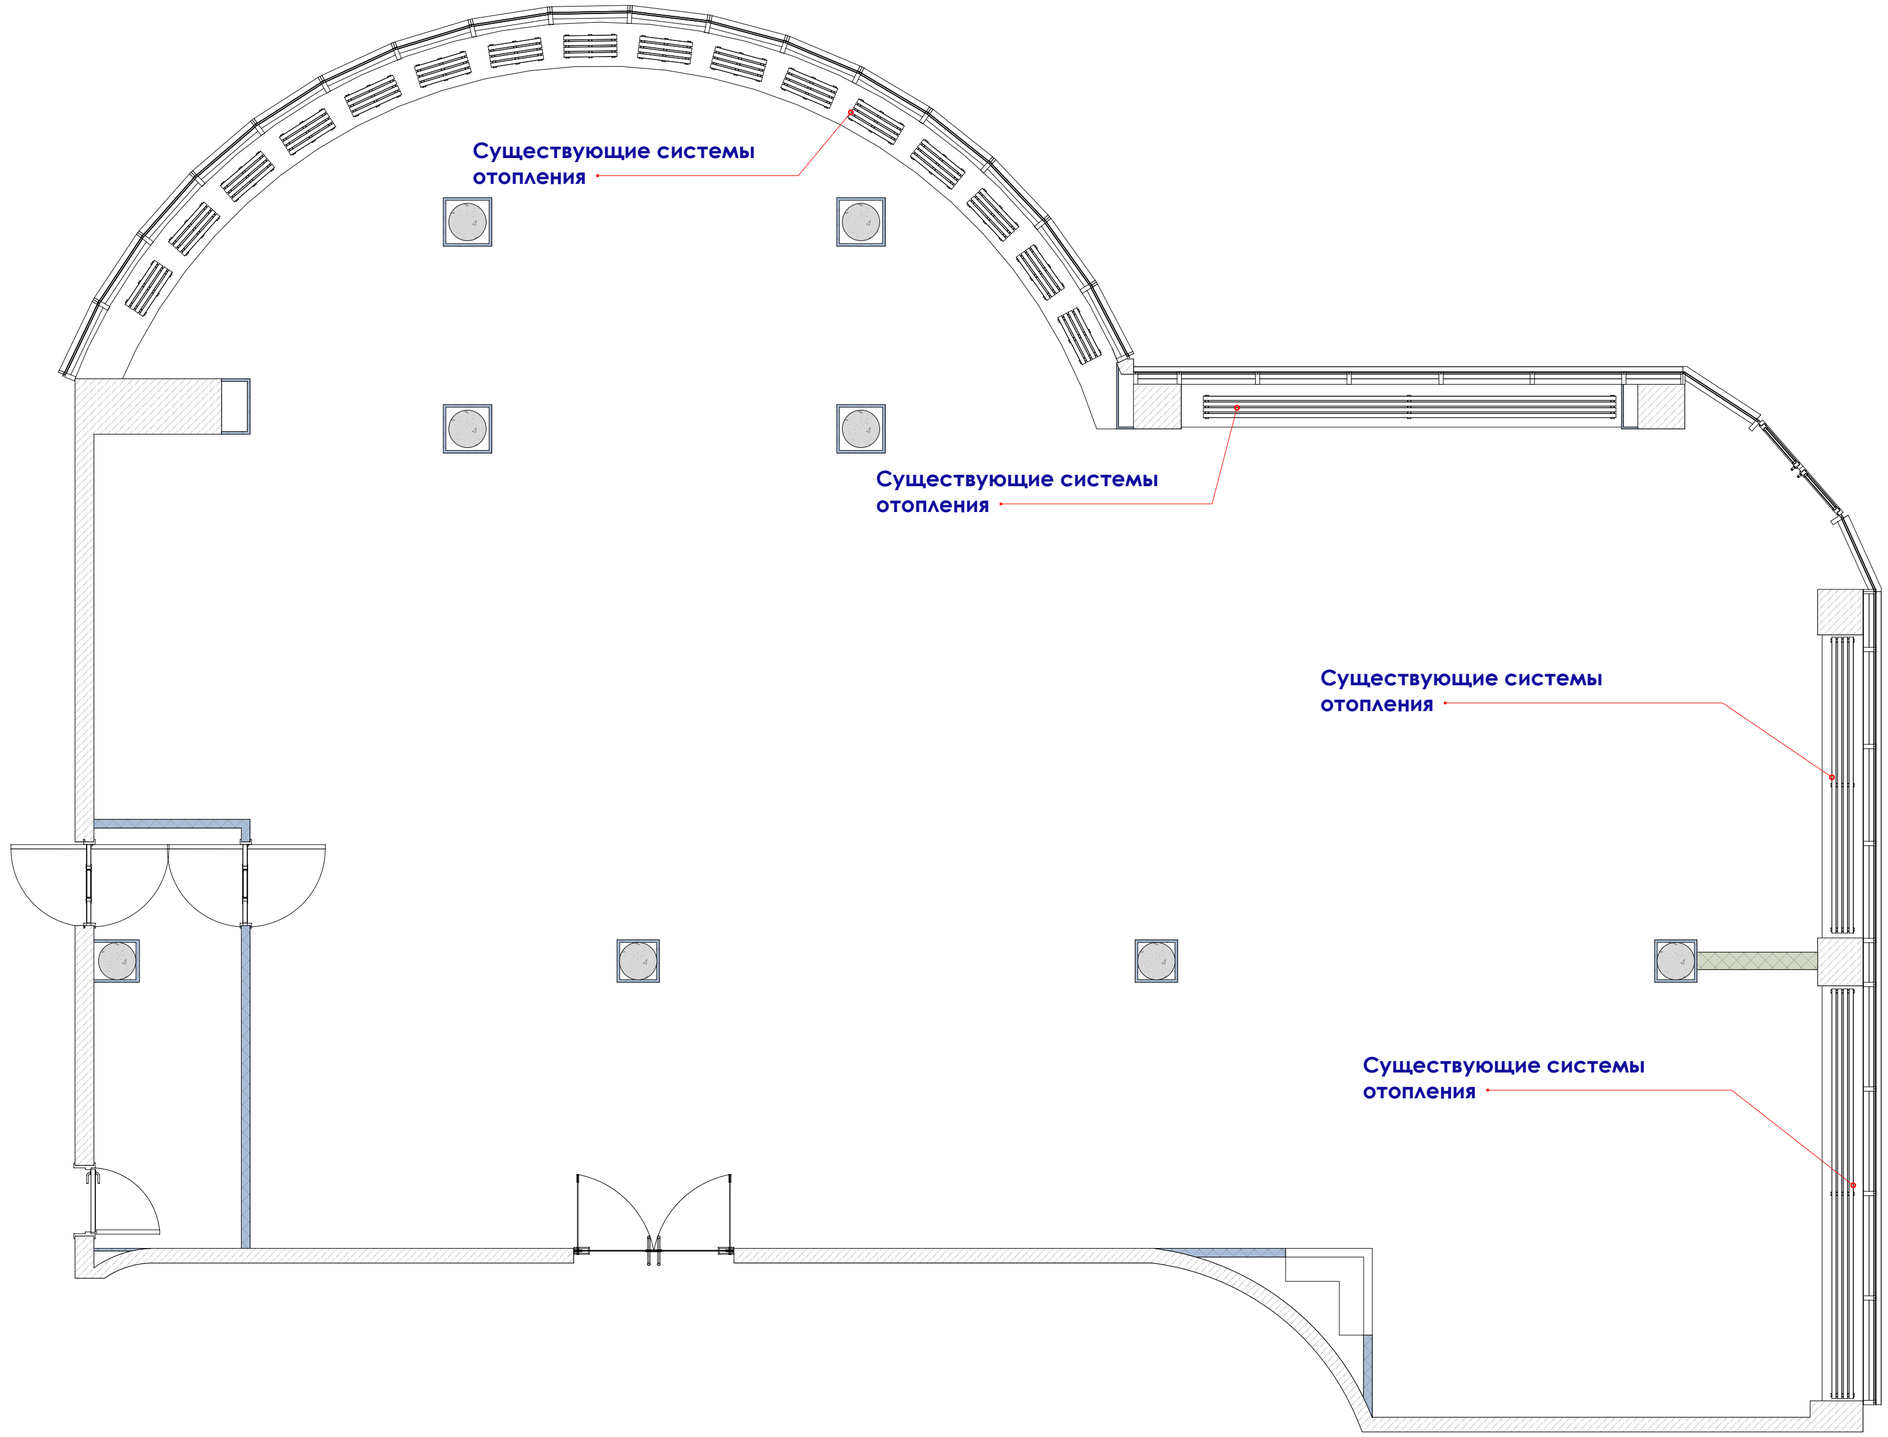

– Бетонные конструкции

– Газобетон

– Гипсокартон выравнивание

– Гипсокартон с шумоизоляцией

– Вентканал

– Демонтаж перекрытия

– Монтаж перекрытия

iMLA


LLC IMLA.
Pastera str. 36, app. 20
Odesa, Ukraine 65000
email: info@imla.pro

07.03.2020

Адрес объекта

План сантехники ресторан
М 1:50

План разверток + развертка ресторана пола М 1:50

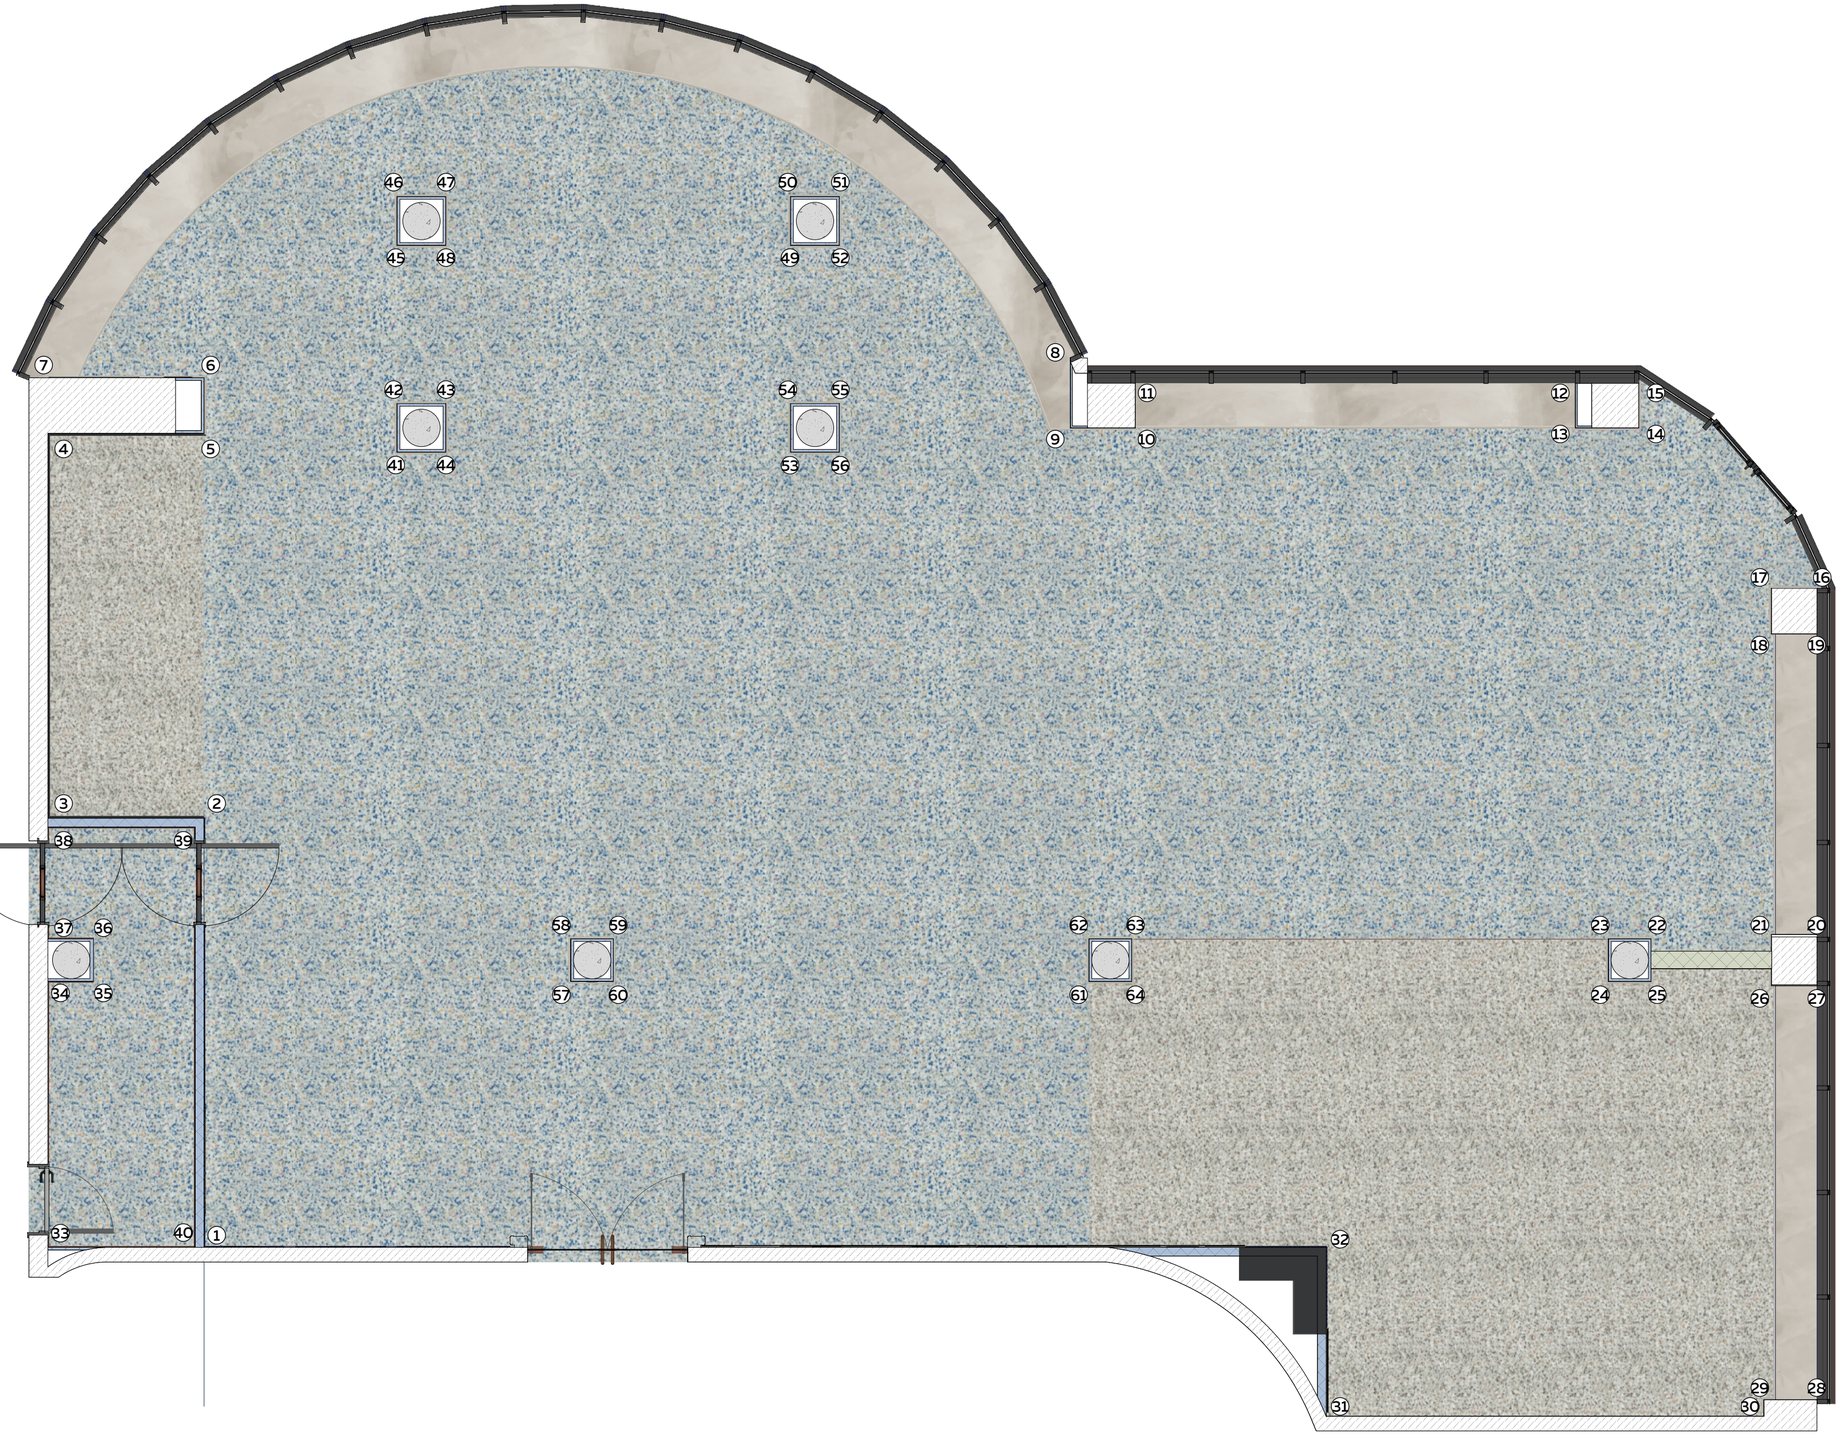

— Бетонные конструкции

— Газобетон

— Гипсокартон выравнивание

— Гипсокартон с шумоизоляцией

— Вентканал

— Демонтаж перекрытия

— Монтаж перекрытия

IMLA


LLC IMLA.
Pastera str. 36, app. 20
Odesa, Ukraine 65000
email: info@imla.pro


07.03.2020


Адрес объекта


План полов ресторан
М 1:50


Развертки стен 1 М 1:50

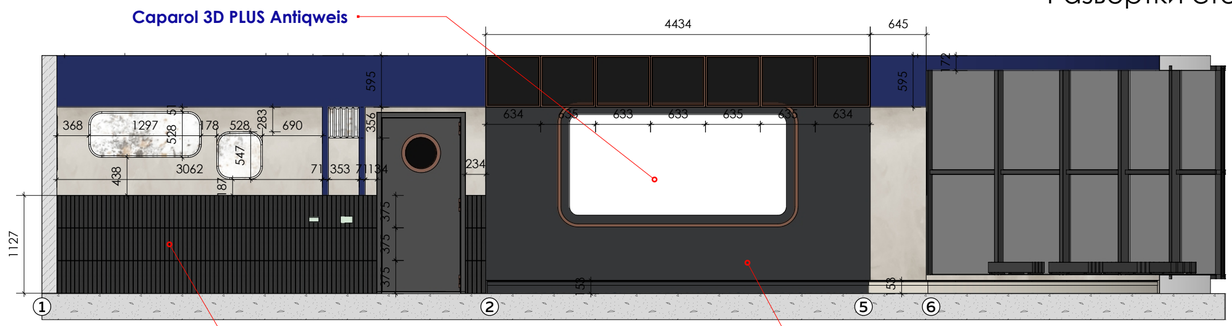


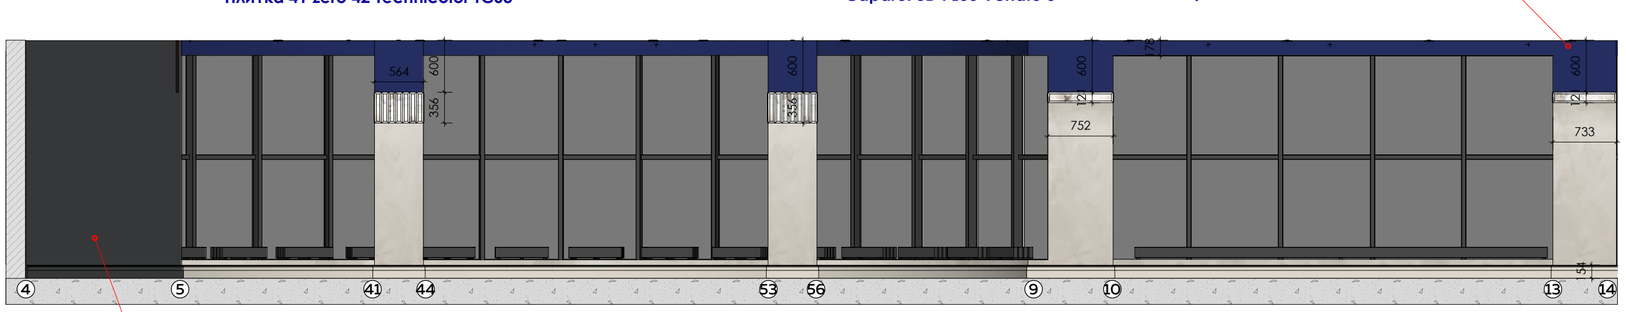

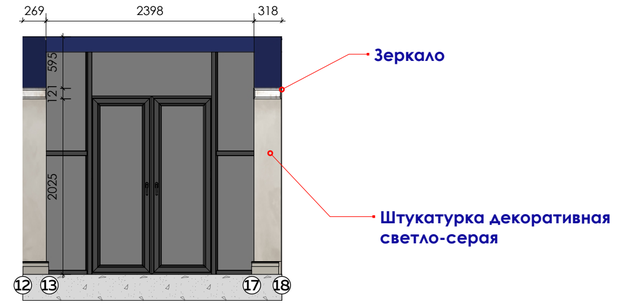

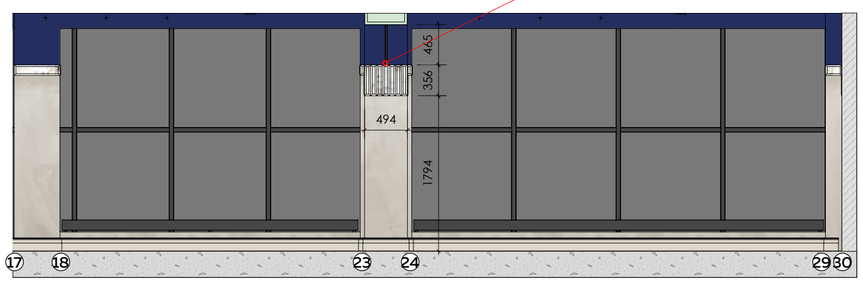

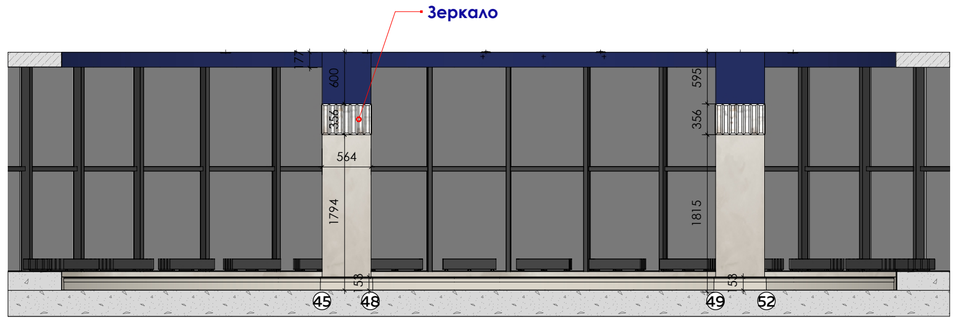

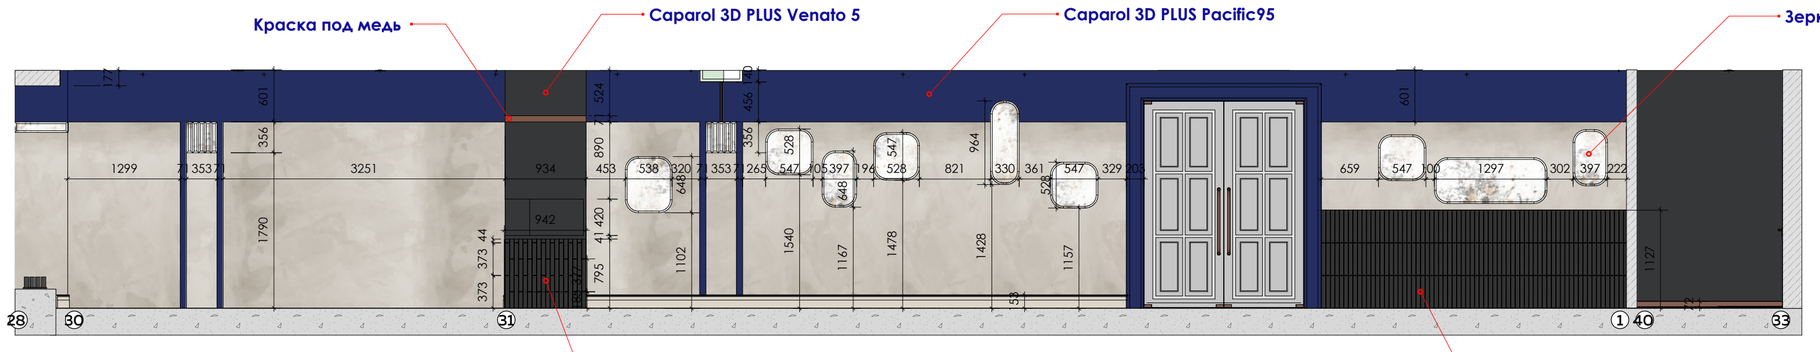

IMLA LLC IMLA. Pastera str. 36, app. 20 Odesa, Ukraine 65000 email: info@imla.pro		
	07.03.2020	
	Адрес объекта	


Развертки стен 1
М 1:50

Развертки стен 2 М 1:50

Зеркало




Caparol 3D PLUS Venato 5

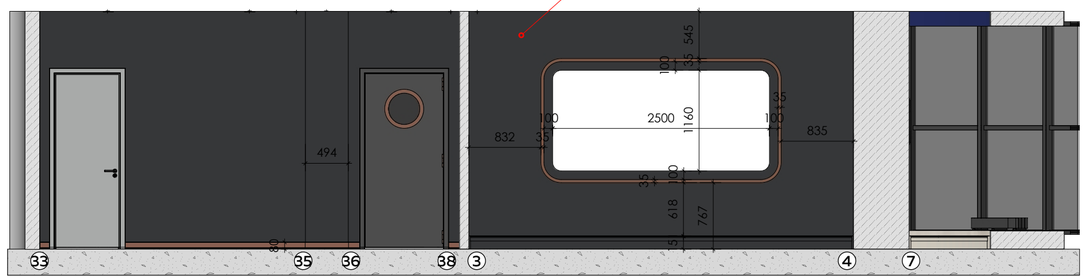




Caparol 3D PLUS Venato 5

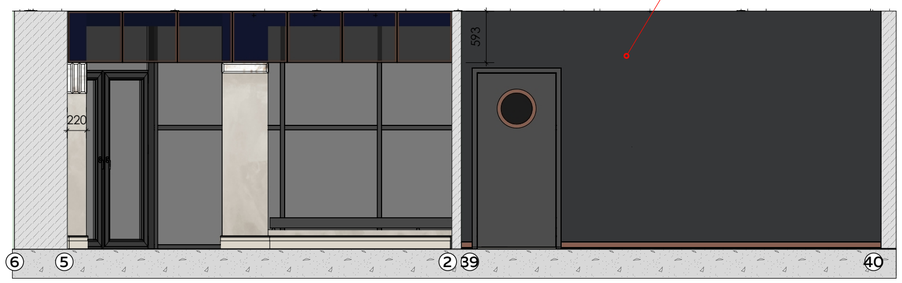

Caparol 3D PLUS Pacific95

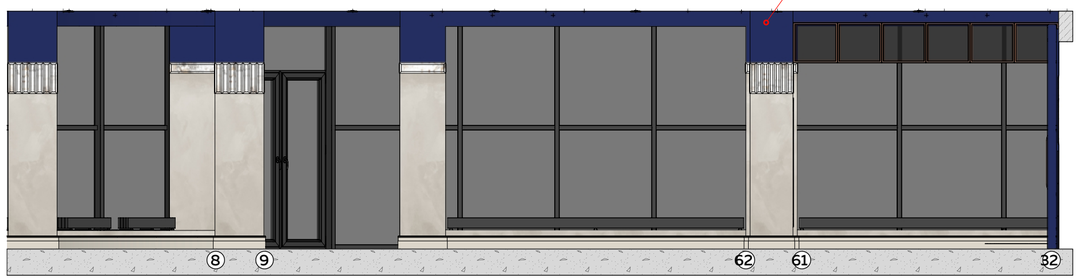

Зеркало




Caparol 3D PLUS Venato 5

IMLA LLC IMLA. Pastera str. 36, app. 20 Odesa, Ukraine 65000 email: info@imla.pro		
	07.03.2020	
	Адрес объекта	

План разверток стен 2 ресторан
М 1:50

План электрики ресторана М 1:50

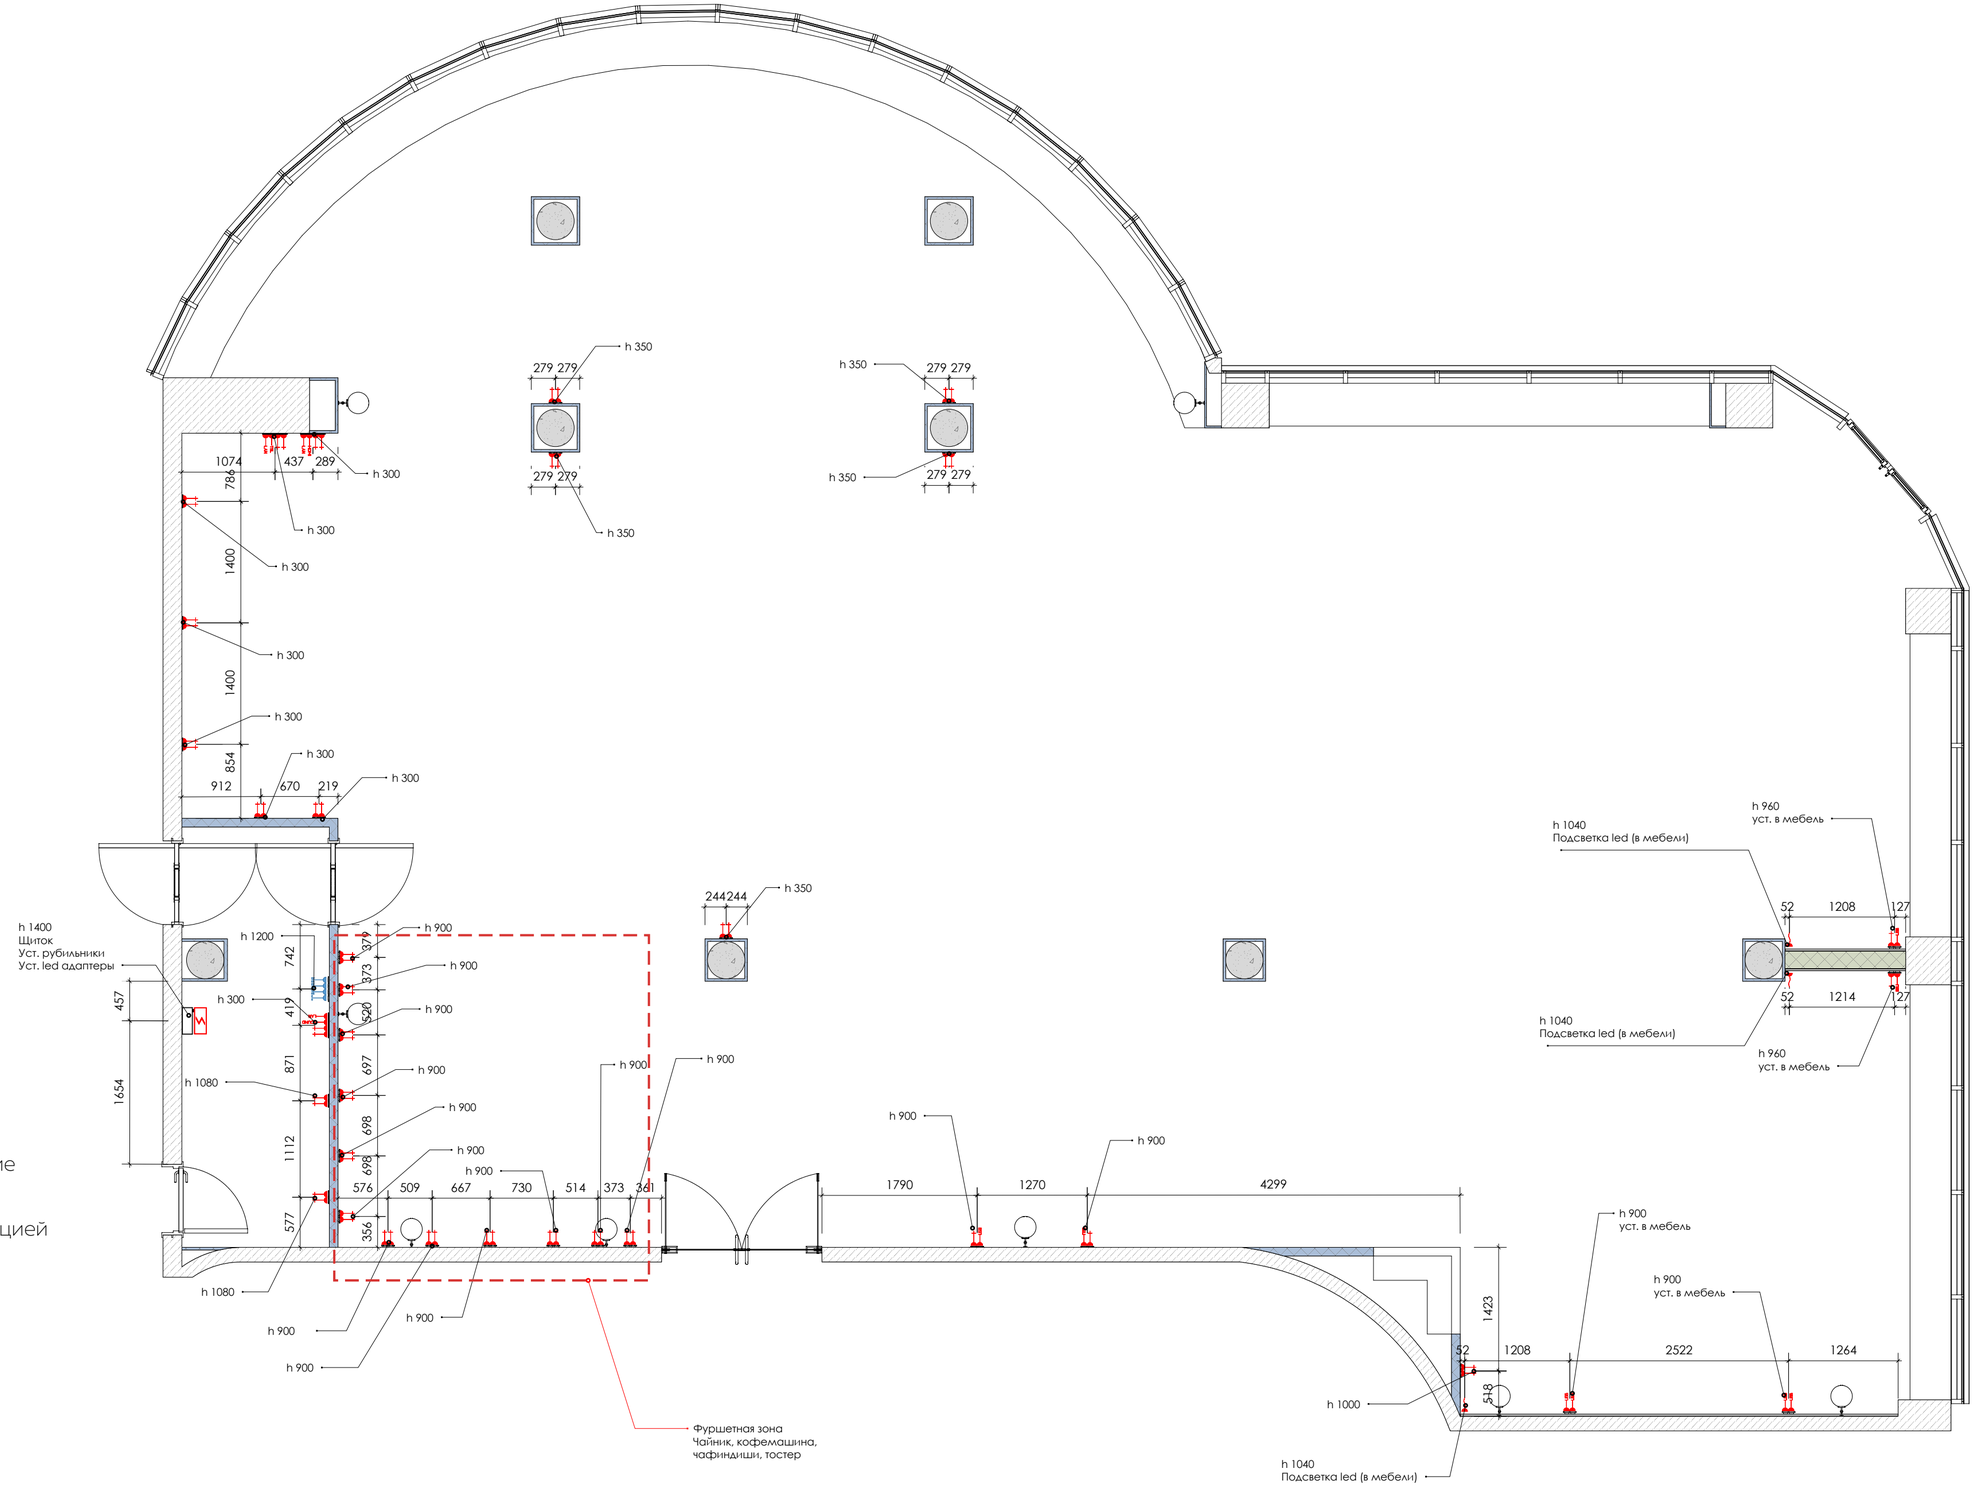

— Розетка 220w
PH — Розетка TV
LAN — Розетка Ithernet
TEL — Розетка Telephone
USB — Розетка USB
— Выход под Led
— Включатель 2 клавиши
— Включатель 1 клавиша
CSW — Включатель карточный
DIS — Пульт диспетчеризации

— Бетонные конструкции

— Газобетон

— Гипсокартон выравнивание

— Гипсокартон с шумоизоляцией

— Вентканал

— Демонтаж перекрытия

— Монтаж перекрытия

*** — Фурнитура (schneider asfora antrasit)**


iMLA
LLC IMLA.
Pastera str. 36, app. 20
Odesa, Ukraine 65000
email: info@imla.pro


07.03.2020


Адрес объекта


План электрики ресторан
М 1:50


План потолка ресторана М 1:50

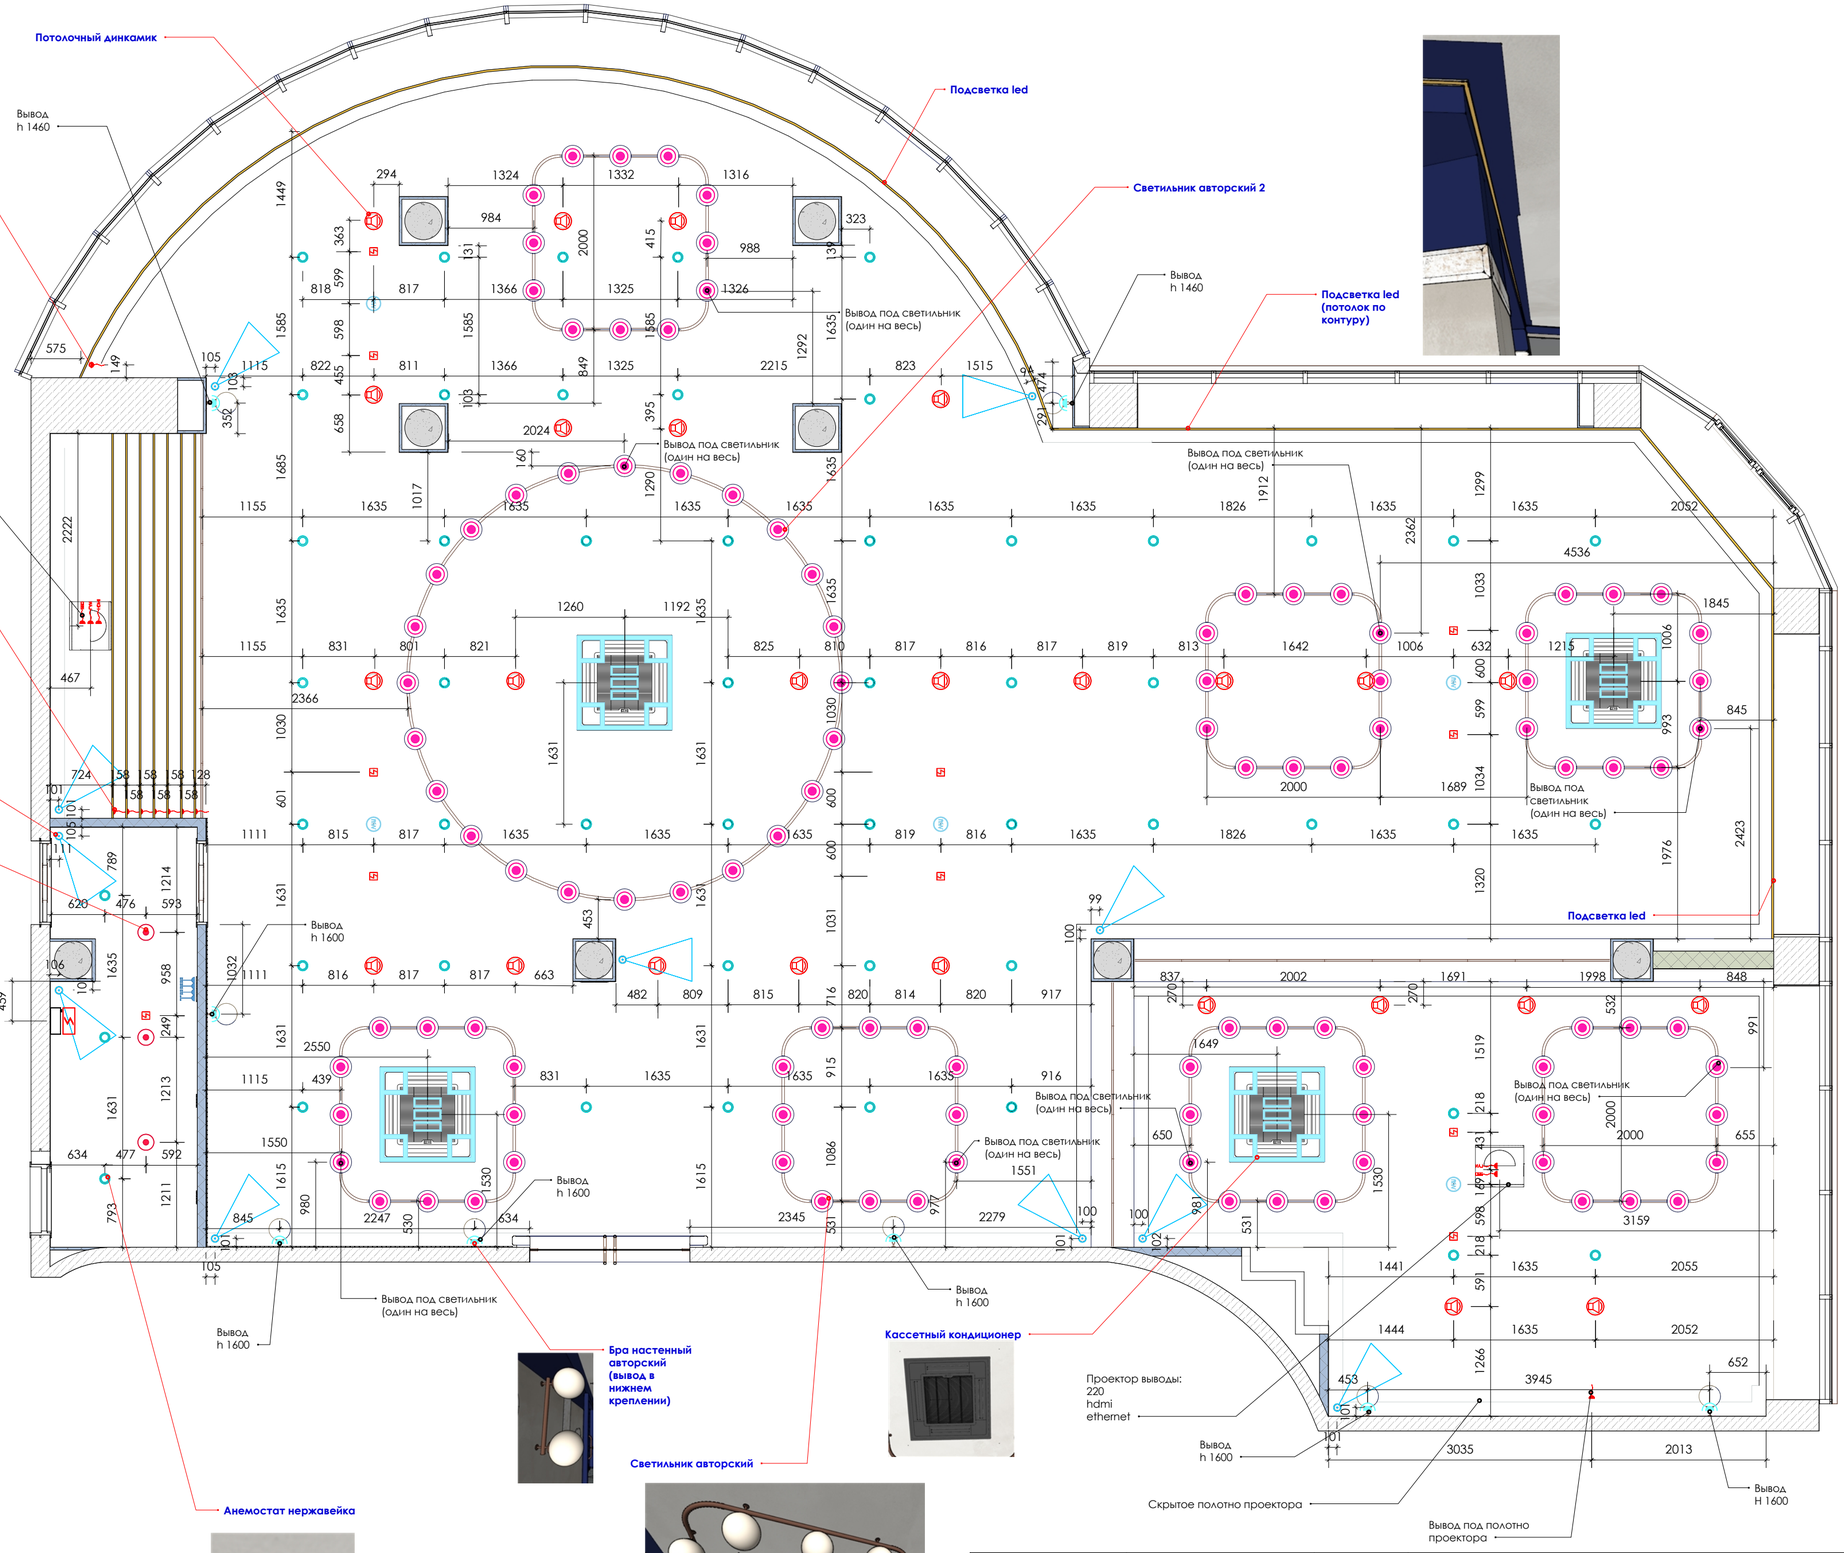


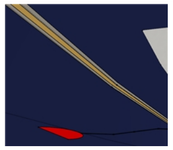

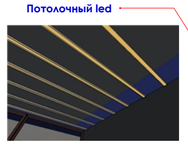

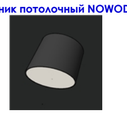

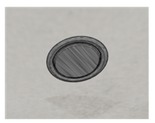

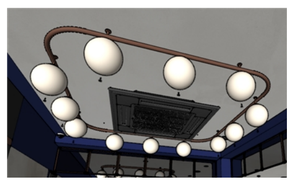

— Бетонные конструкции

— Газобетон

— Гипсокартон выравнивание

— Гипсокартон с шумоизоляцией

— Вентканал

— Демонтаж перекрытия

— Монтаж перекрытия

*** — Фурнитура (schneider asfora antrasit)**

IMLA


LLC IMLA.
Pastera str. 36, app. 20
Odesa, Ukraine 65000
email: info@imla.pro

10.03.2020

Адрес объекта

План потолка ресторана
М 1:50

План включателей ресторана М 1:50

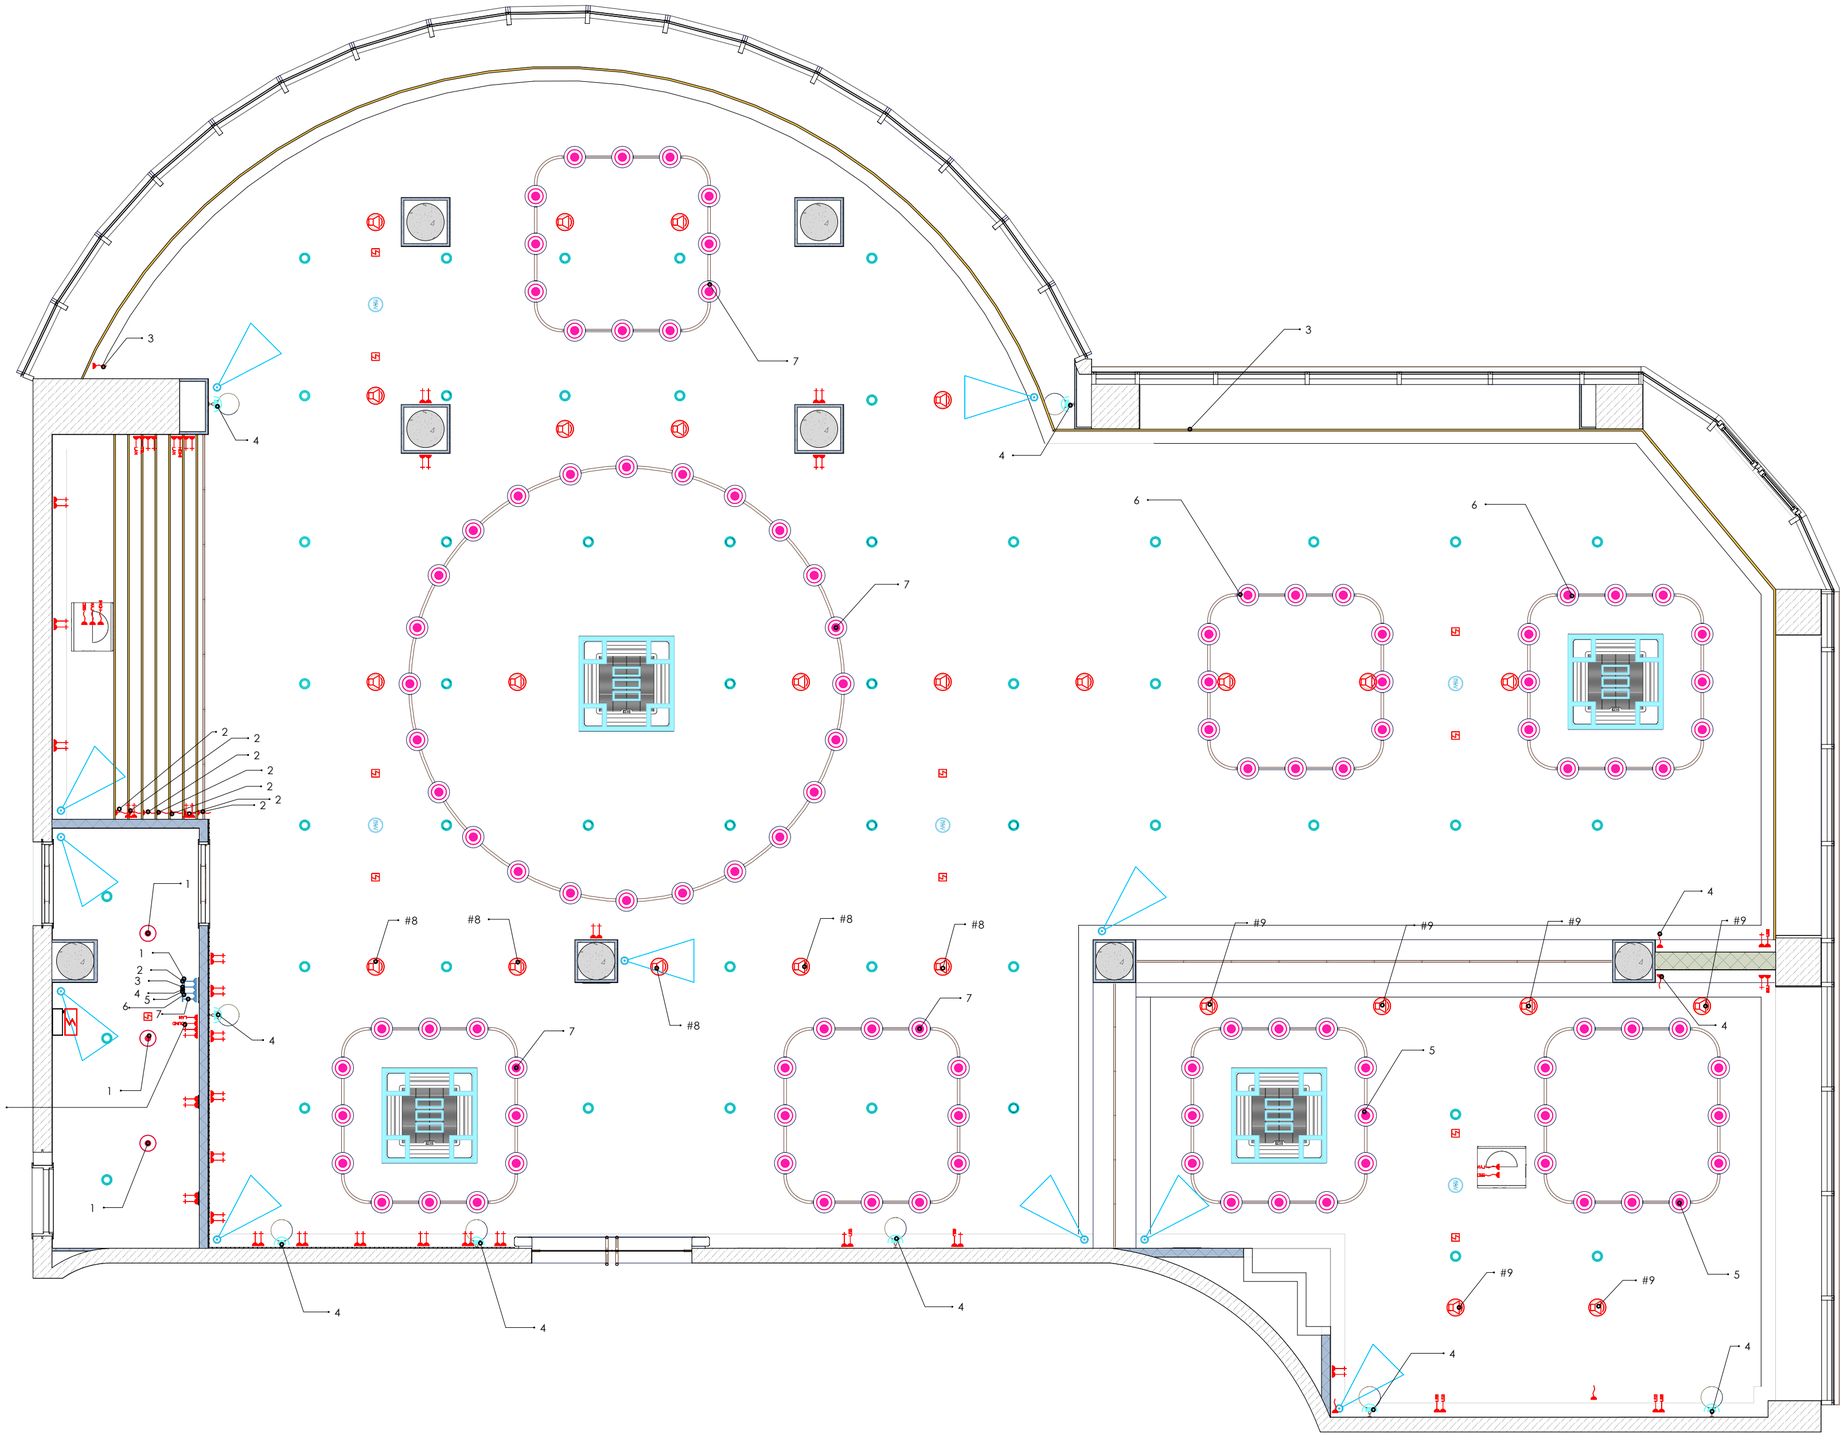

— Бетонные конструкции

— Газобетон

— Гипсокартон выравнивание

— Гипсокартон с шумоизоляцией

— Вентканал

— Демонтаж перекрытия

— Монтаж перекрытия

*** — Фурнитура (schneider asfora antrasit)**

IMLA

LLC IMLA
Pastera str. 36, app. 20
Odesa, Ukraine 65000
email: info@imla.pro

12.03.2020

Адрес объекта

План включателей ресторана
М 1:50

Визуализации









IMLA

LLC IMLA.
Pastera str. 36, app. 20
Odesa, Ukraine 65000
email: info@imla.pro

12.03.2020

Адрес объекта

Визуализации