


План пола и мебели М 1:20




Места для посуды

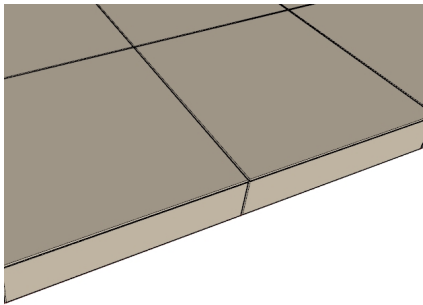


Плитка под натуральный камень



Пьедестал деревянный с мягкими сидениями

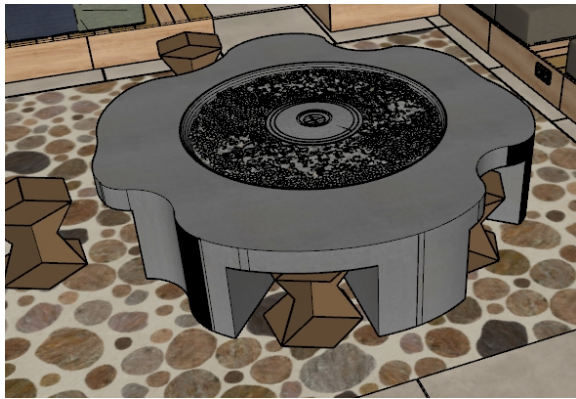

Газовое кострище с кофейными приставными столиками

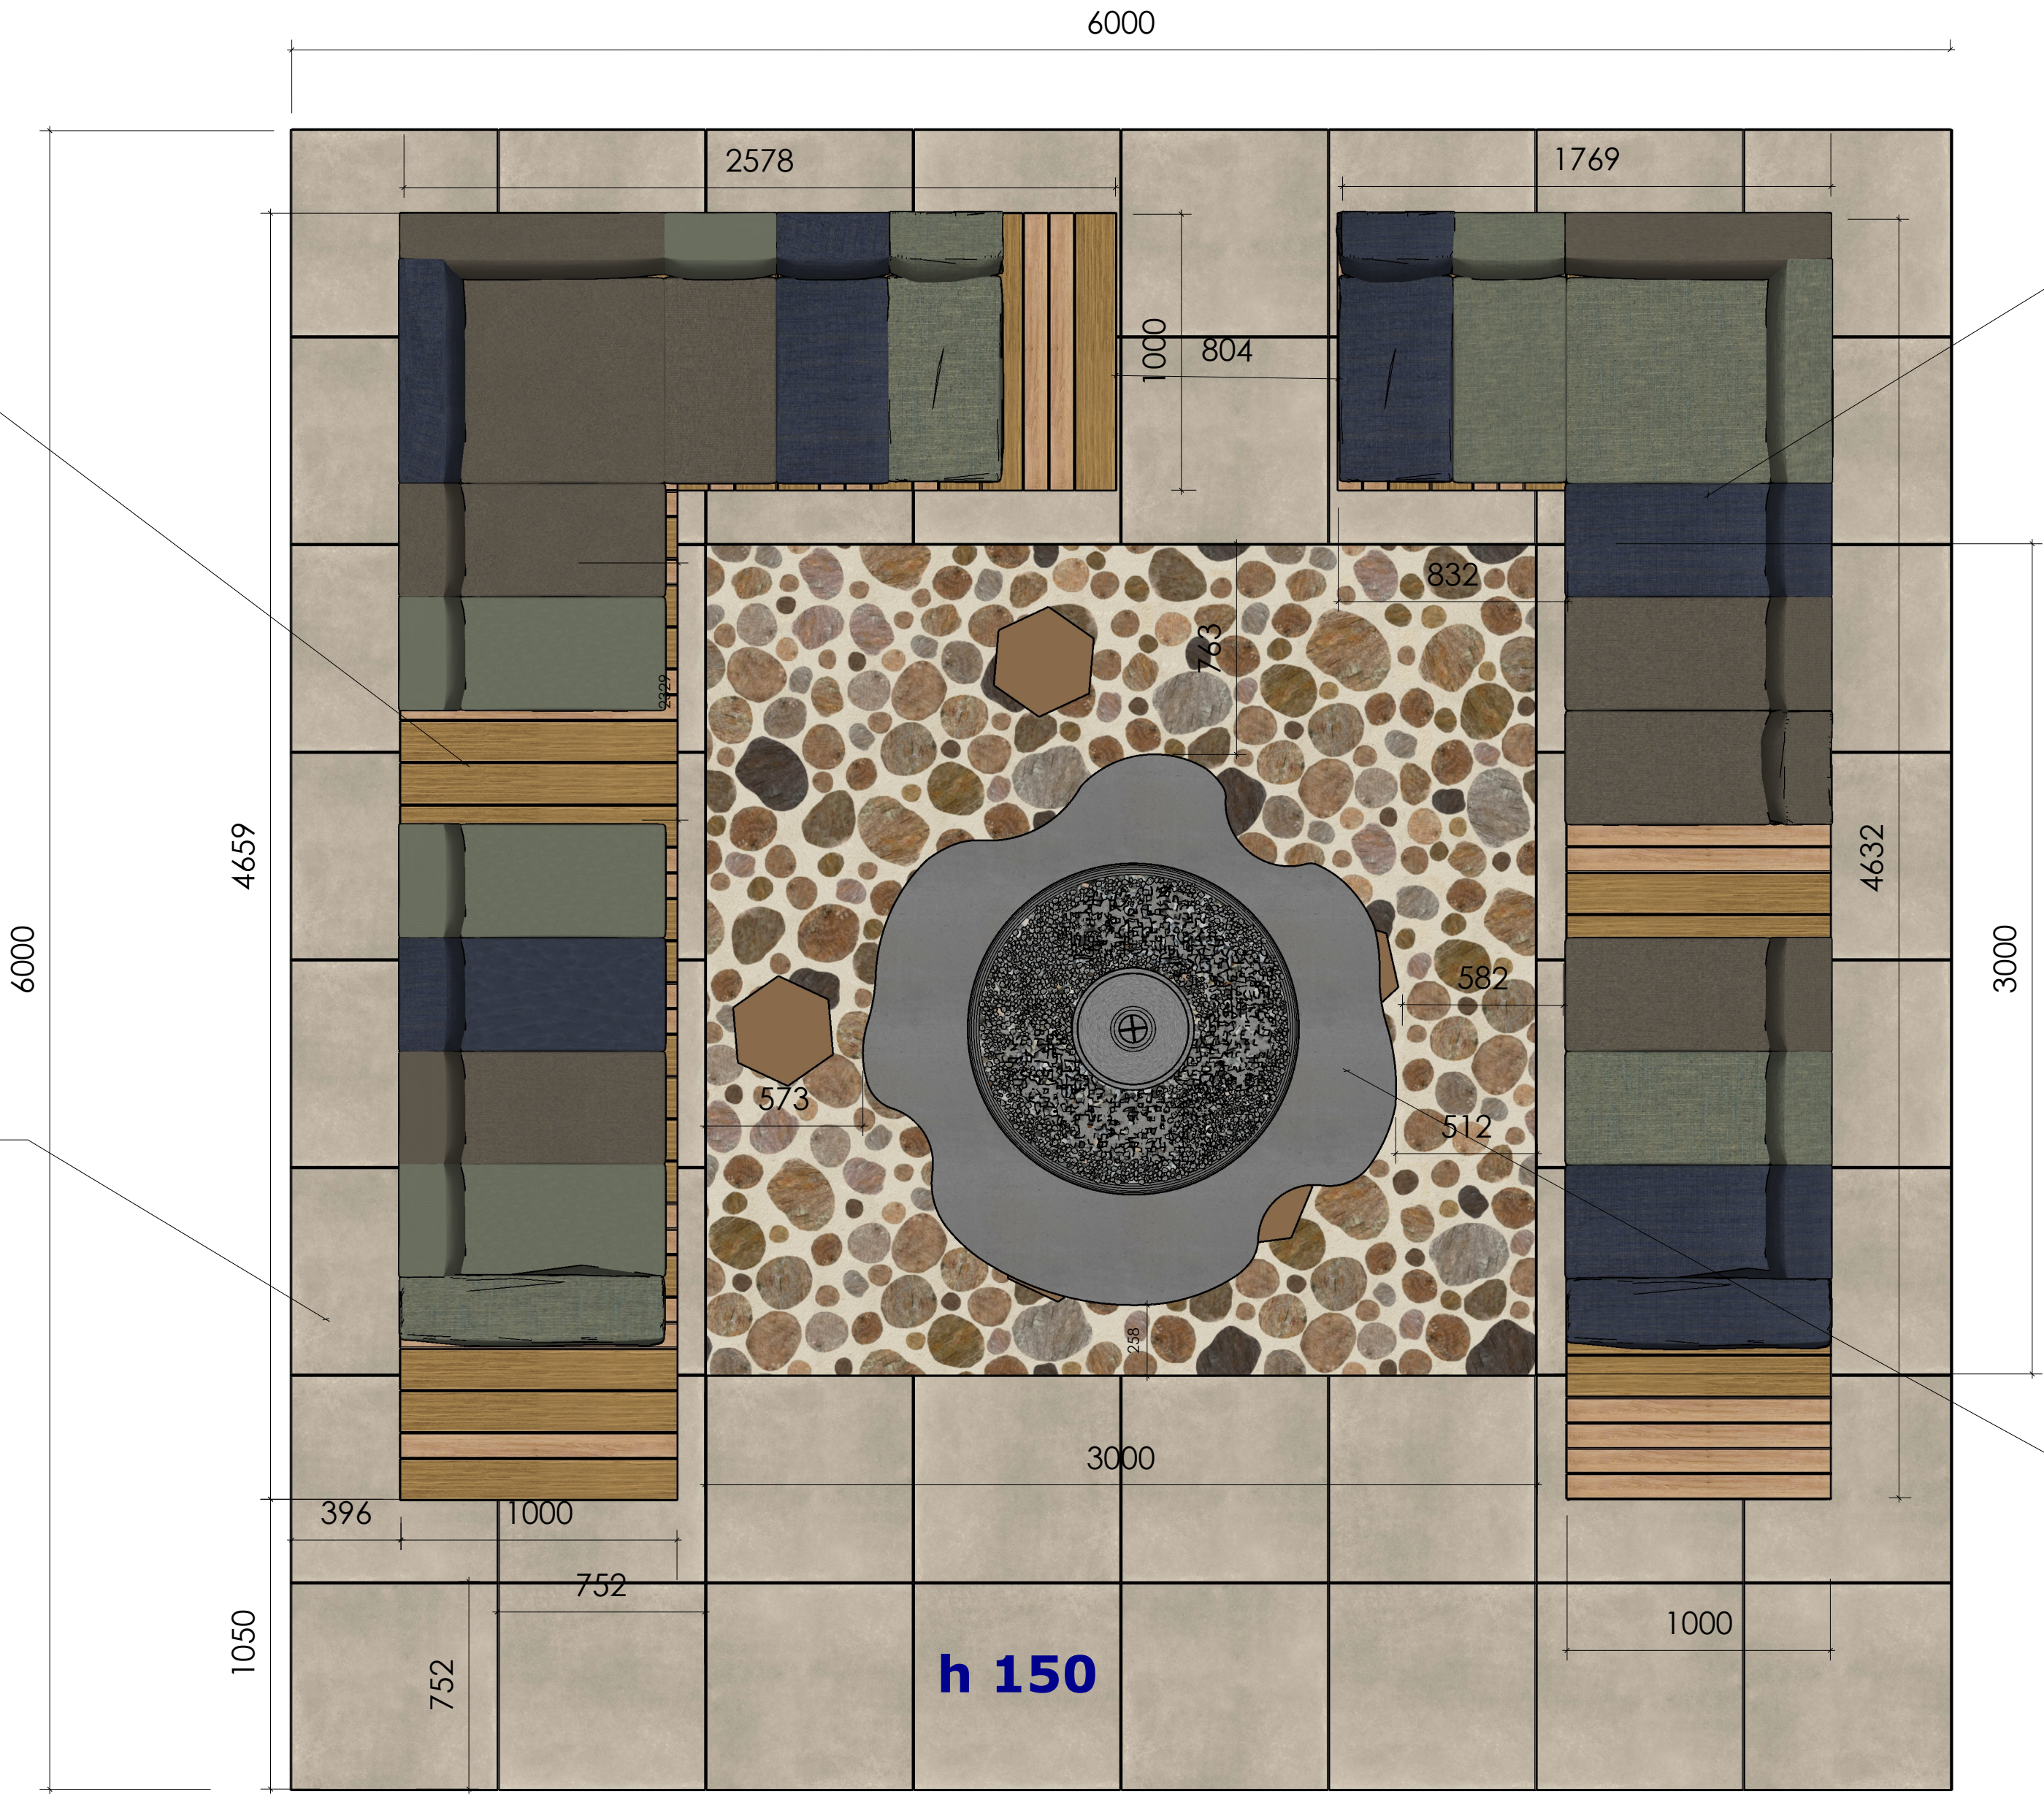



План электрики и освещения М 1:20

