


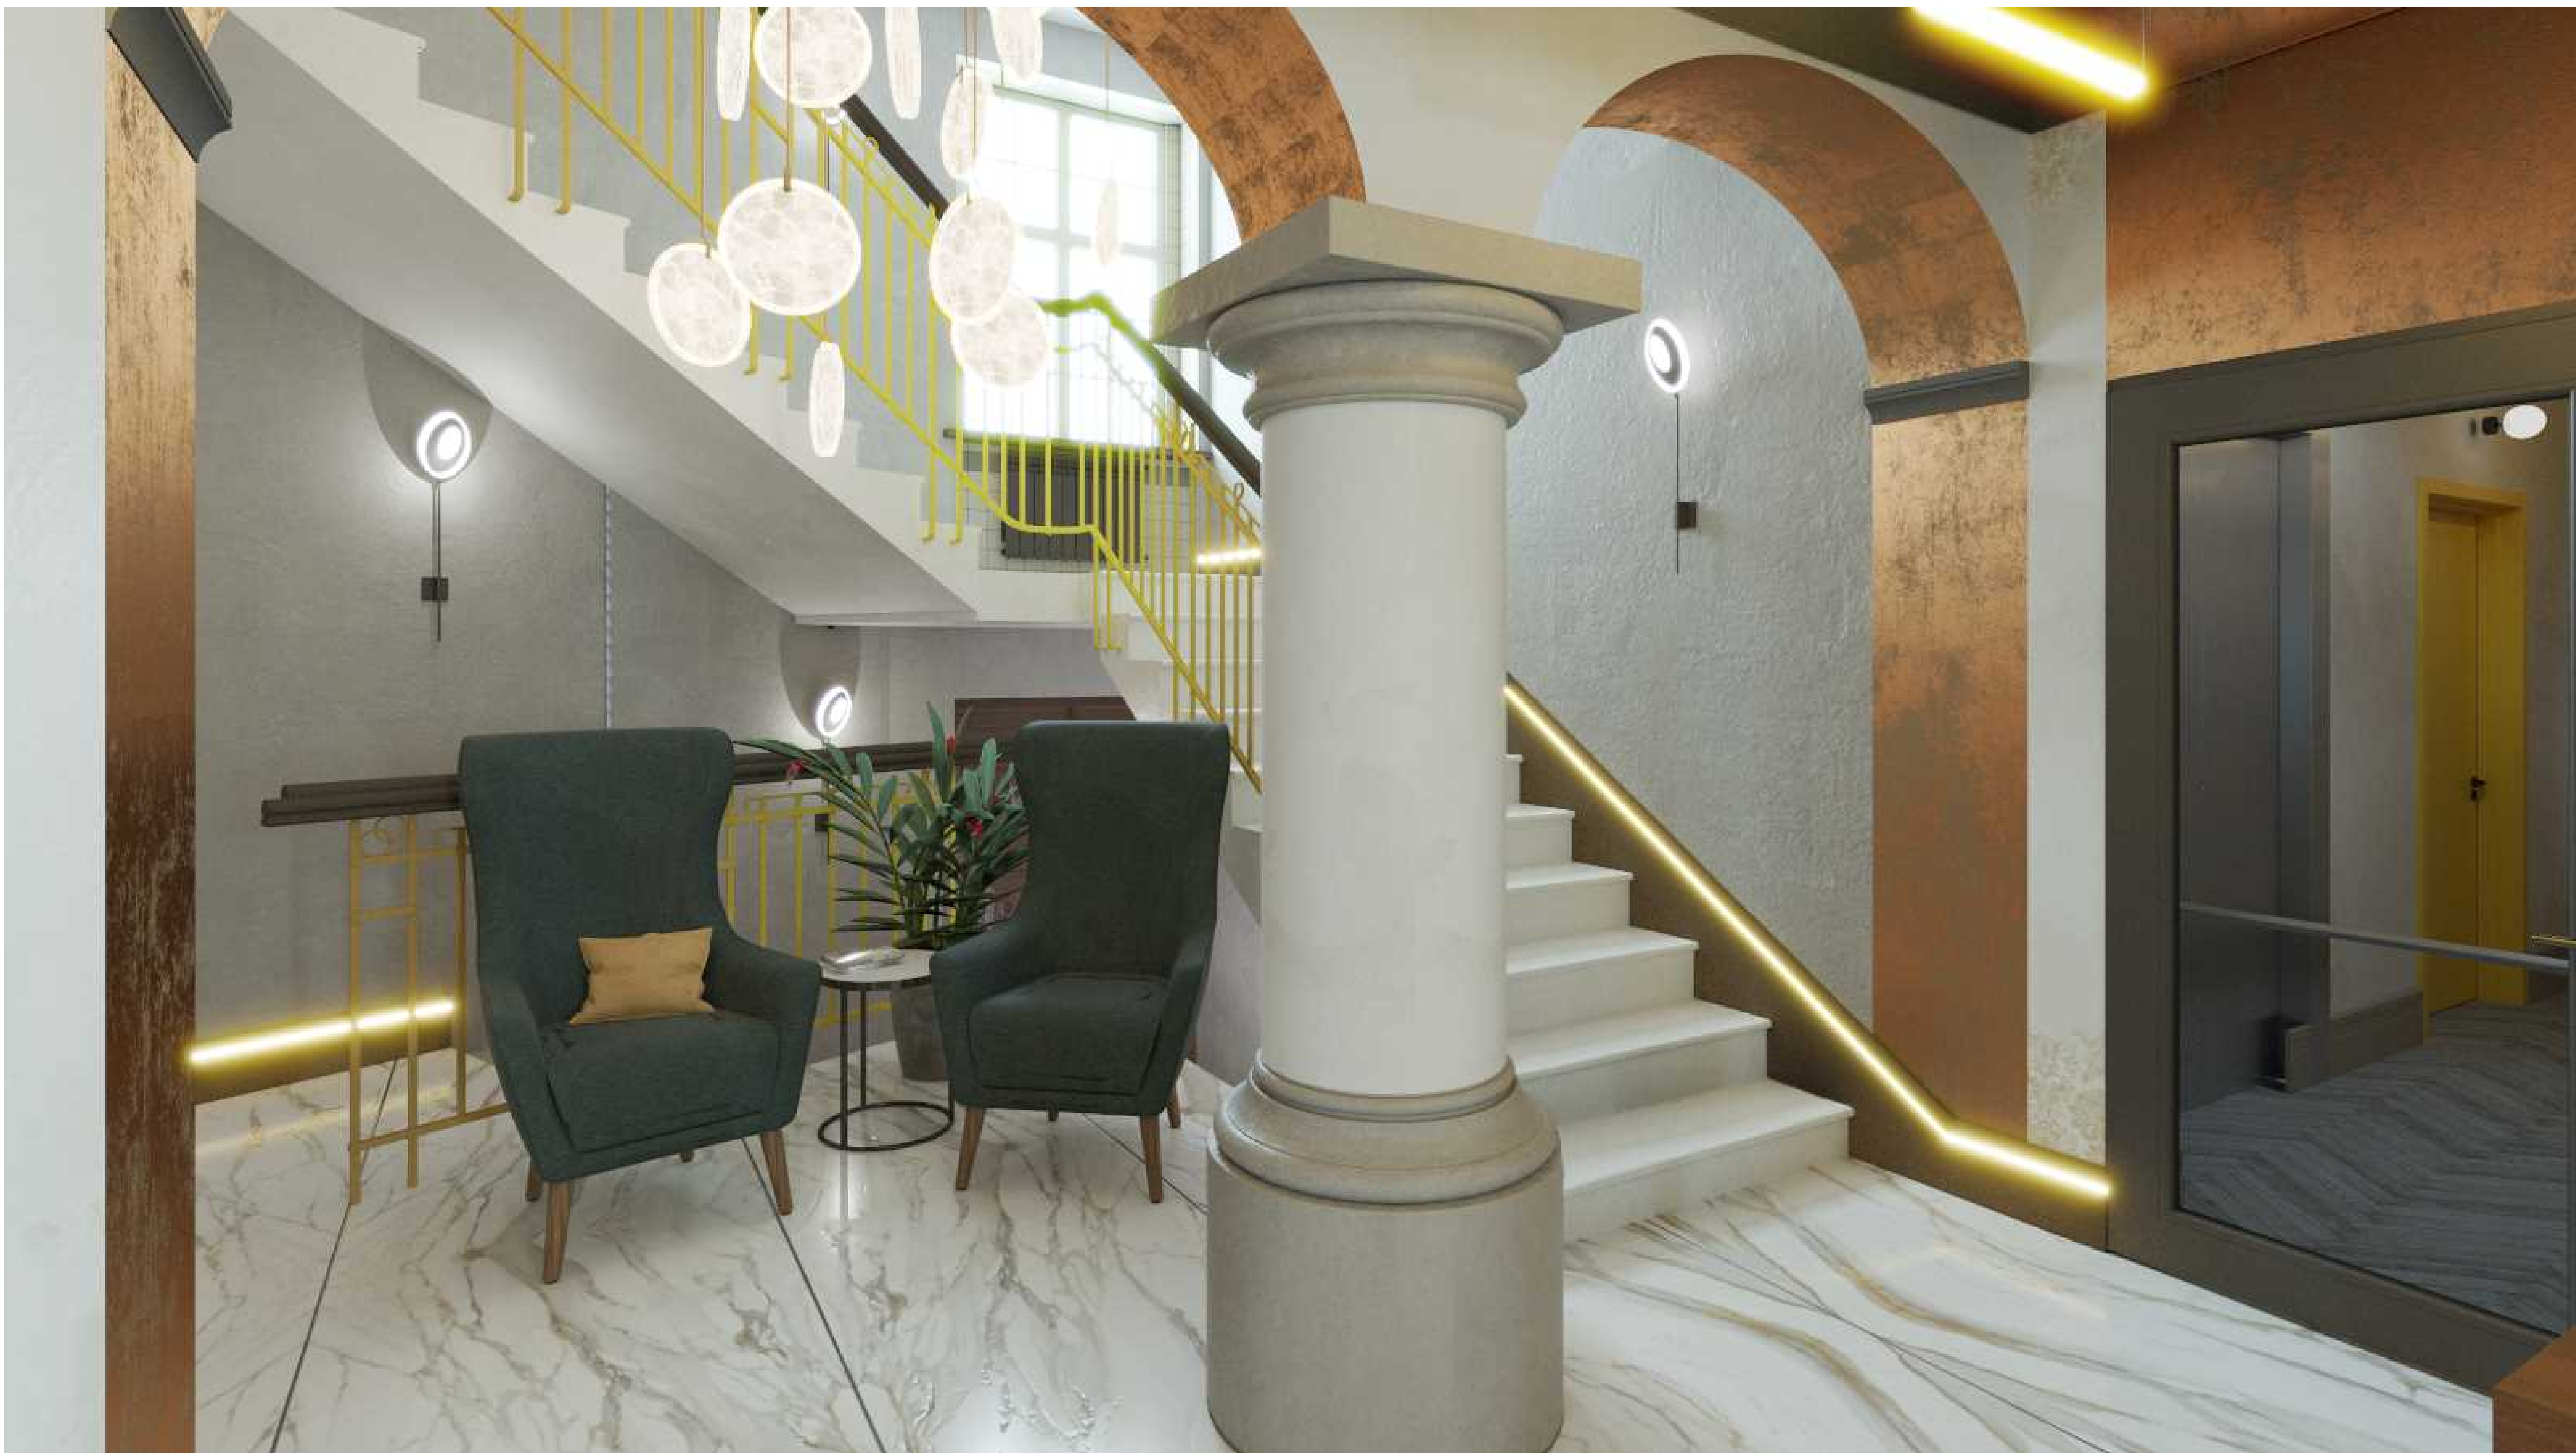




Установить закладные под оборудование для гостей с ограниченными возможностями
Смотреть план сантехники и мебели для нахождения размеров и высот

Условные обозначения:

- Кирпич
- Гипсокартон выравнивание
- Гипсокартон с шумоизоляцией
- Вентканал

Примечание:
высота всех дверных проемов = 2100 мм, кроме двери скрытого монтажа (для нее коробка подгоняется под полотно)

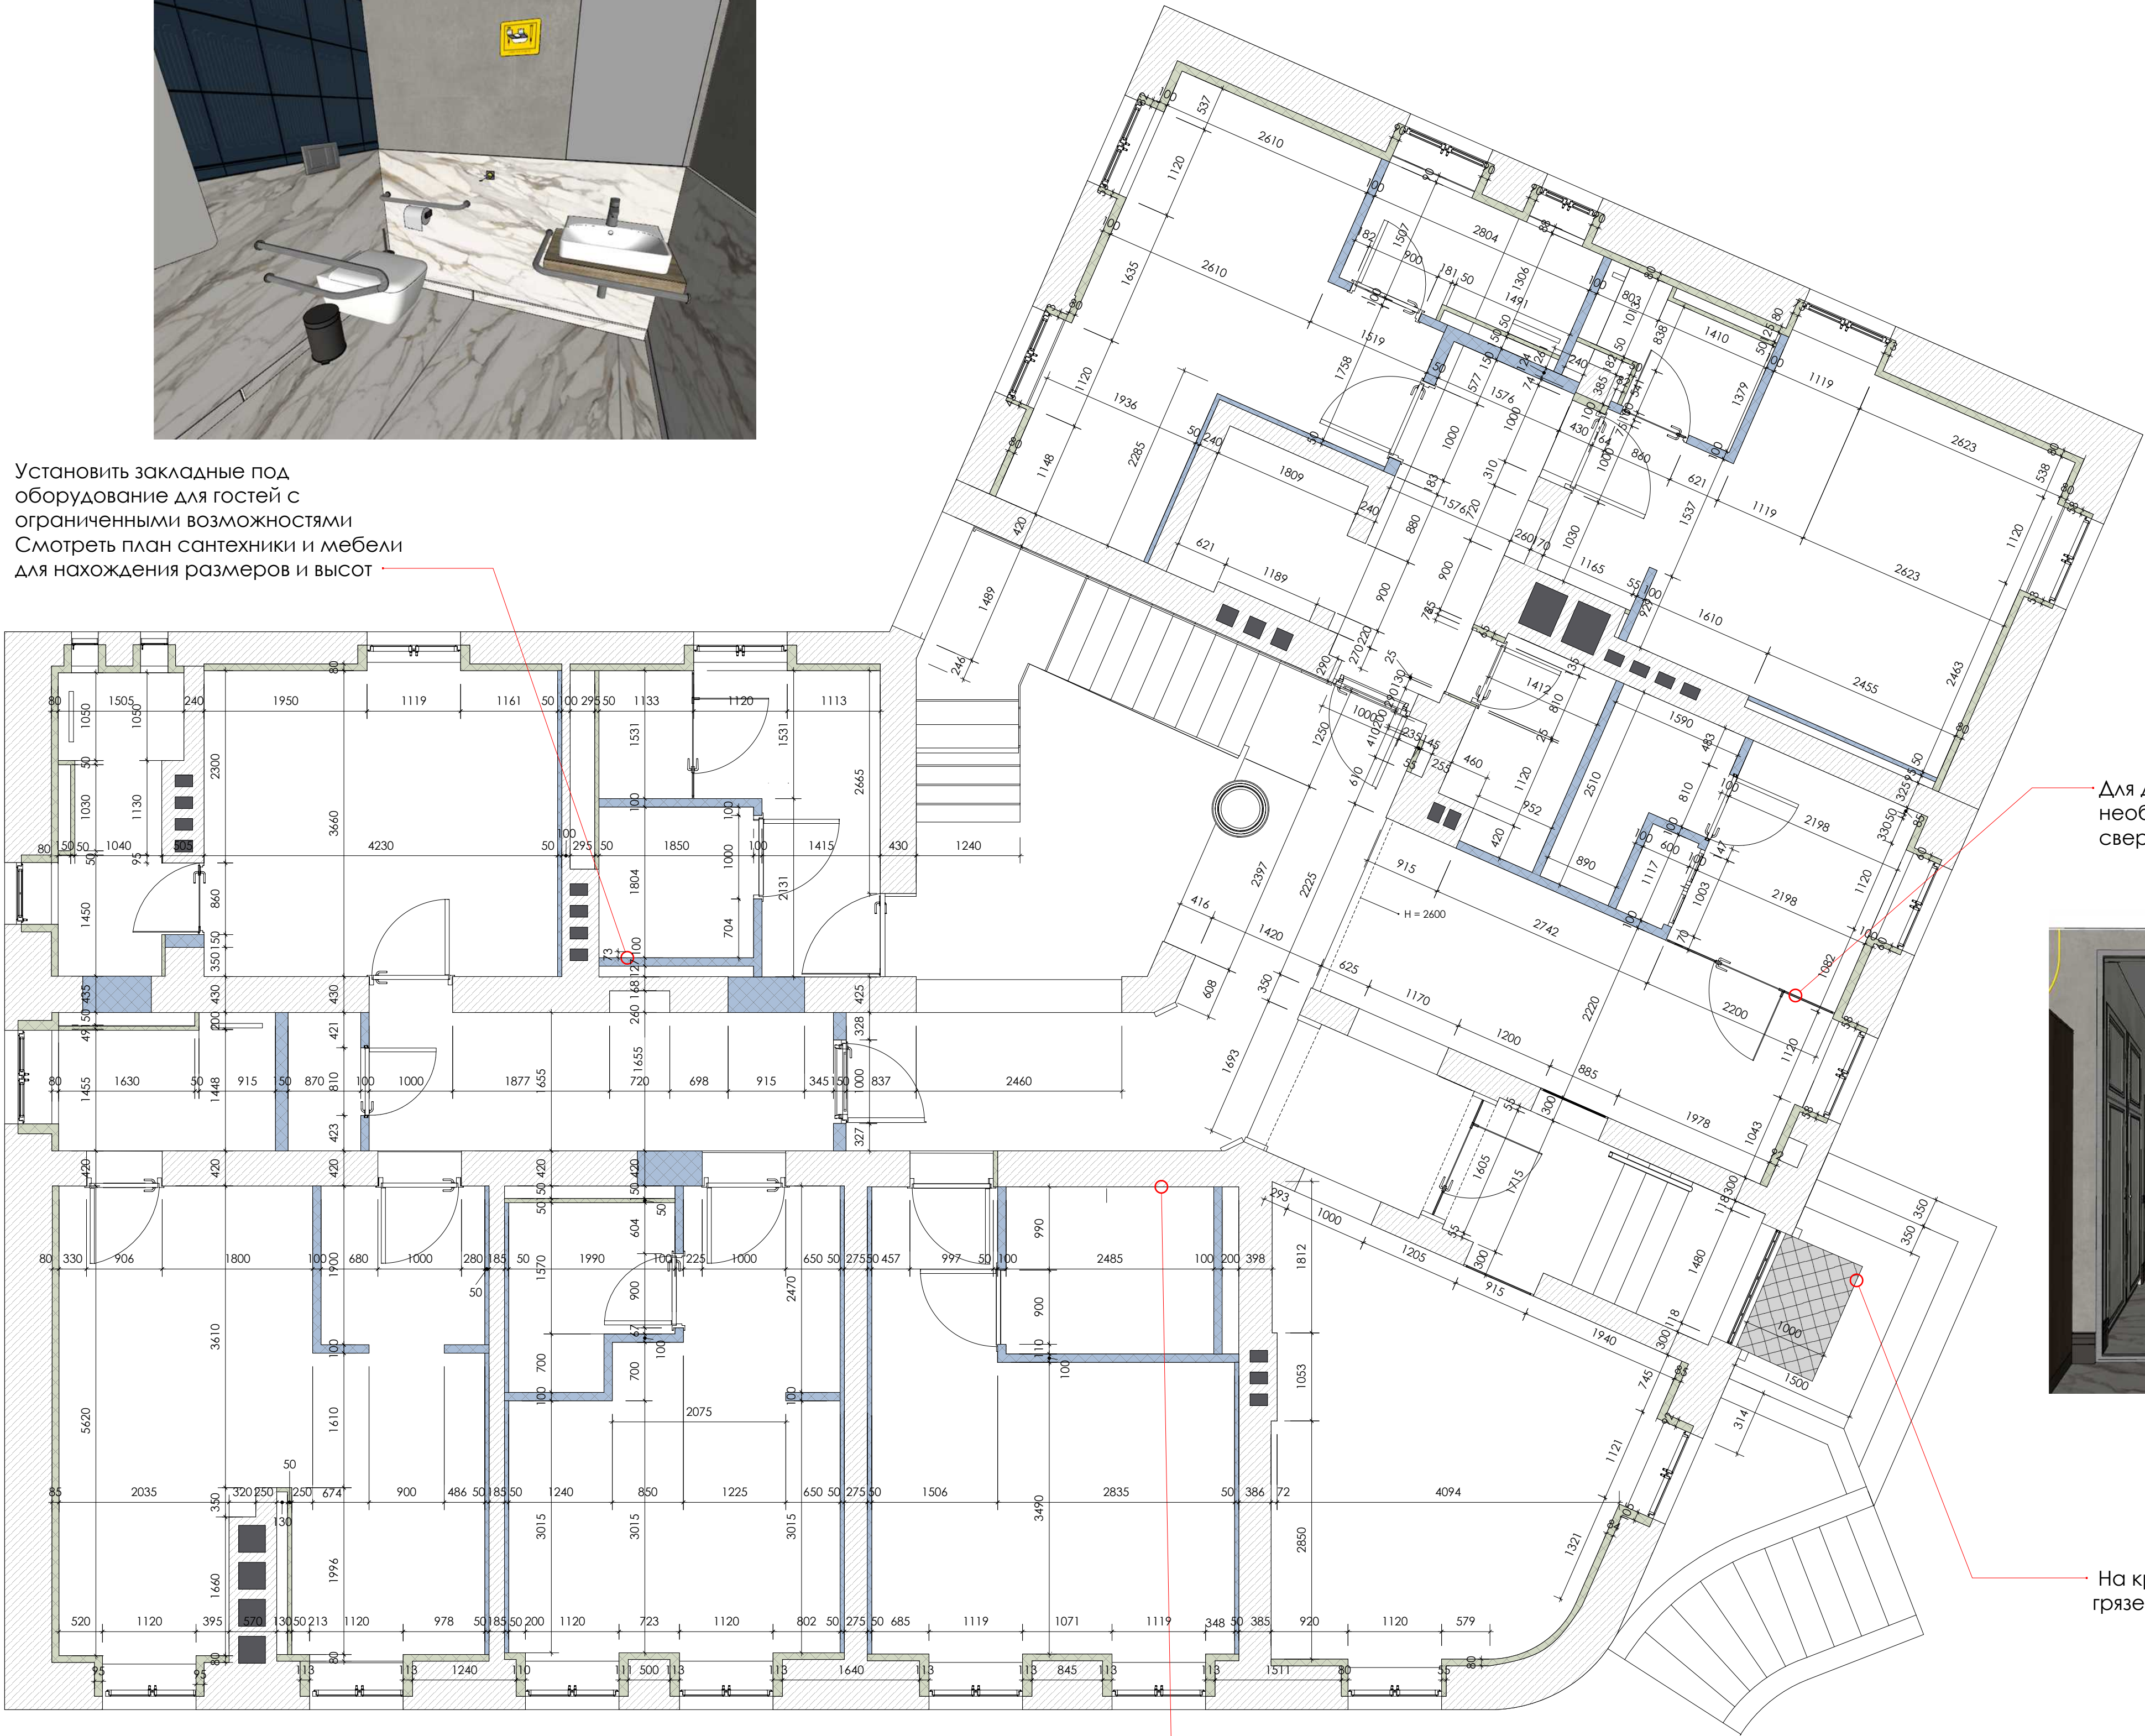

Для данной стеклянной конструкции необходимо установить закладную сверху места крепления

На крыльце устанавливается грязеотвод (тип 1)



Установить закладные под оборудование для гостей с ограниченными возможностями
Смотреть план сантехники и мебели для нахождения размеров и высот

Спецификация заполнения дверных проемов

План маркировочный 1 этажа М 1:50

Условные обозначения:

- Кирпич
- Гипсокартон выравнивание
- Гипсокартон с шумоизоляцией
- Вентканал

Марка двери	Наименование	Размеры полотна (мм)	Кол-во	Примечание
Д-1	Дверь деревянная с наличником с одной стороны	900x2000	6	Ral-1011 (3 шт.) Ral-1018 (1 шт.) Ral-1005 (2 шт.) Цвет всех дверей со стороны номера - RAL 9023
Д-2	Дверь деревянная с наличником с двух сторон	900x2000	1	Ral-1018 (1 шт.) Цвет всех дверей со стороны номера - RAL 9023
Д-3	Дверь деревянная с наличником с одной стороны и вентиляционной решеткой	800x2000	1	RAL 9023
Д-4	Дверь деревянная с наличником с двух сторон и вентиляционной решеткой	800x2000	2	
Д-5	Дверь с наличником с одной стороны и отбойником	900x2000	1	Ral-1011 Цвет всех дверей со стороны номера - RAL 9023
Д-6	Дверь с наличником с двух сторон и отбойником и вентиляционной решеткой	900x2000	2	RAL 9023
ДСМ-1	Дверь скрытого монтажа с покраской в цвет стены	800x2050	2	
ППД-1	Противопожарная дверь с ручкой "антипаника"	900x2000	2	
СД-1	Стеклянная дверь с алюминиевой рамой	800x2000	2	матовый
СД-2	Дверь с перегородкой из монолитного стекла	Согласно схеме	1	матовый
СД-4	Дверь с перегородкой из монолитного стекла (администраторская)	Согласно схеме	1	
СД-5	Дверь с перегородкой из монолитного каленного стекла	Согласно схеме	1	
С-1	Стеклянная перегородка без двери	Согласно схеме	2	
СД-6	Стеклянная дверь с алюминиевой рамой	Согласно схеме	1	матовый

Экспликация помещений


№ пом.	Наименование помещения	S пом. м2
0.1	Коридор	10,8
0.2	Холл	27,1
0.3	Рецепция	13,7
0.4	Коридор	7,3
0.5.1	Номер	16,0
0.5.2	Санузел	9,7
0.6.1	Номер	19,1
0.6.2	Санузел	2,6
0.7.1	Серверная	6,4
0.7.2	Багажная	5,5
0.8	Кабинет администратора	5,5
0.9	Коворкинг	20,5
0.10	Коридор	10,7
0.11	Тех. помещение	1,3
0.12.1	Номер	18,5
0.12.2	Санузел	4,8
0.13.1	Номер	17,5
0.13.2	Санузел	3,7
0.14.1	Номер	27,6
0.14.2	Санузел	3,7
0.15.1	Номер	15,7
0.15.2	Санузел	4,7
0.16.1	Общественный туалет	6,6
0.16.2	Туалет для людей с ограниченными возможностями и комната матери и ребенка	3,3
0.16.3	Туалет для мужчин	1,7




Спецификация заполнения дверных проемов

Марка двери	Наименование	Размеры полотна (мм)	Кол-во	Примечание
Д-1	Дверь деревянная с наличником с одной стороны	900x2000	6	Ral-1011 (3 шт.) Ral-1018 (1 шт.) Ral-1005 (2 шт.) (цвет всех дверей со стороны номера - RAL 9023)
Д-2	Дверь деревянная с наличником с двух сторон	900x2000	1	Ral-1018 (1 шт.) (цвет всех дверей со стороны номера - RAL 9023)
Д-3	Дверь деревянная с наличником с одной стороны и вентиляционной решеткой	800x2000	1	RAL 9023
Д-4	Дверь деревянная с наличником с двух сторон и вентиляционной решеткой	800x2000	2	
Д-5	Дверь с наличником с одной стороны и отбойником	900x2000	1	Ral-1011 (цвет всех дверей со стороны номера - RAL 9023)
Д-6	Дверь с наличником с двух сторон и отбойником и вентиляционной решеткой	900x2000	2	RAL 9023
ДСМ-1	Дверь скрытого монтажа с покраской в цвет стены	800x2050	2	
ППД-1	Противопожарная дверь с ручкой "антипаника"	900x2000	2	
СД-1	Стеклоанная дверь с алюминиевой рамой	800x2000	2	матовый
СД-2	Дверь с перегородкой из монолитного стекла	Согласно схеме	1	матовый
СД-4	Дверь с перегородкой из монолитного стекла (администраторская)	Согласно схеме	1	
СД-5	Дверь с перегородкой из монолитного каленного стекла	Согласно схеме	1	
С-1	Стеклоанная перегородка без двери	Согласно схеме	2	
СД-6	Стеклоанная дверь с алюминиевой рамой	Согласно схеме	1	матовый


Дверь деревянная с наличником с одной стороны

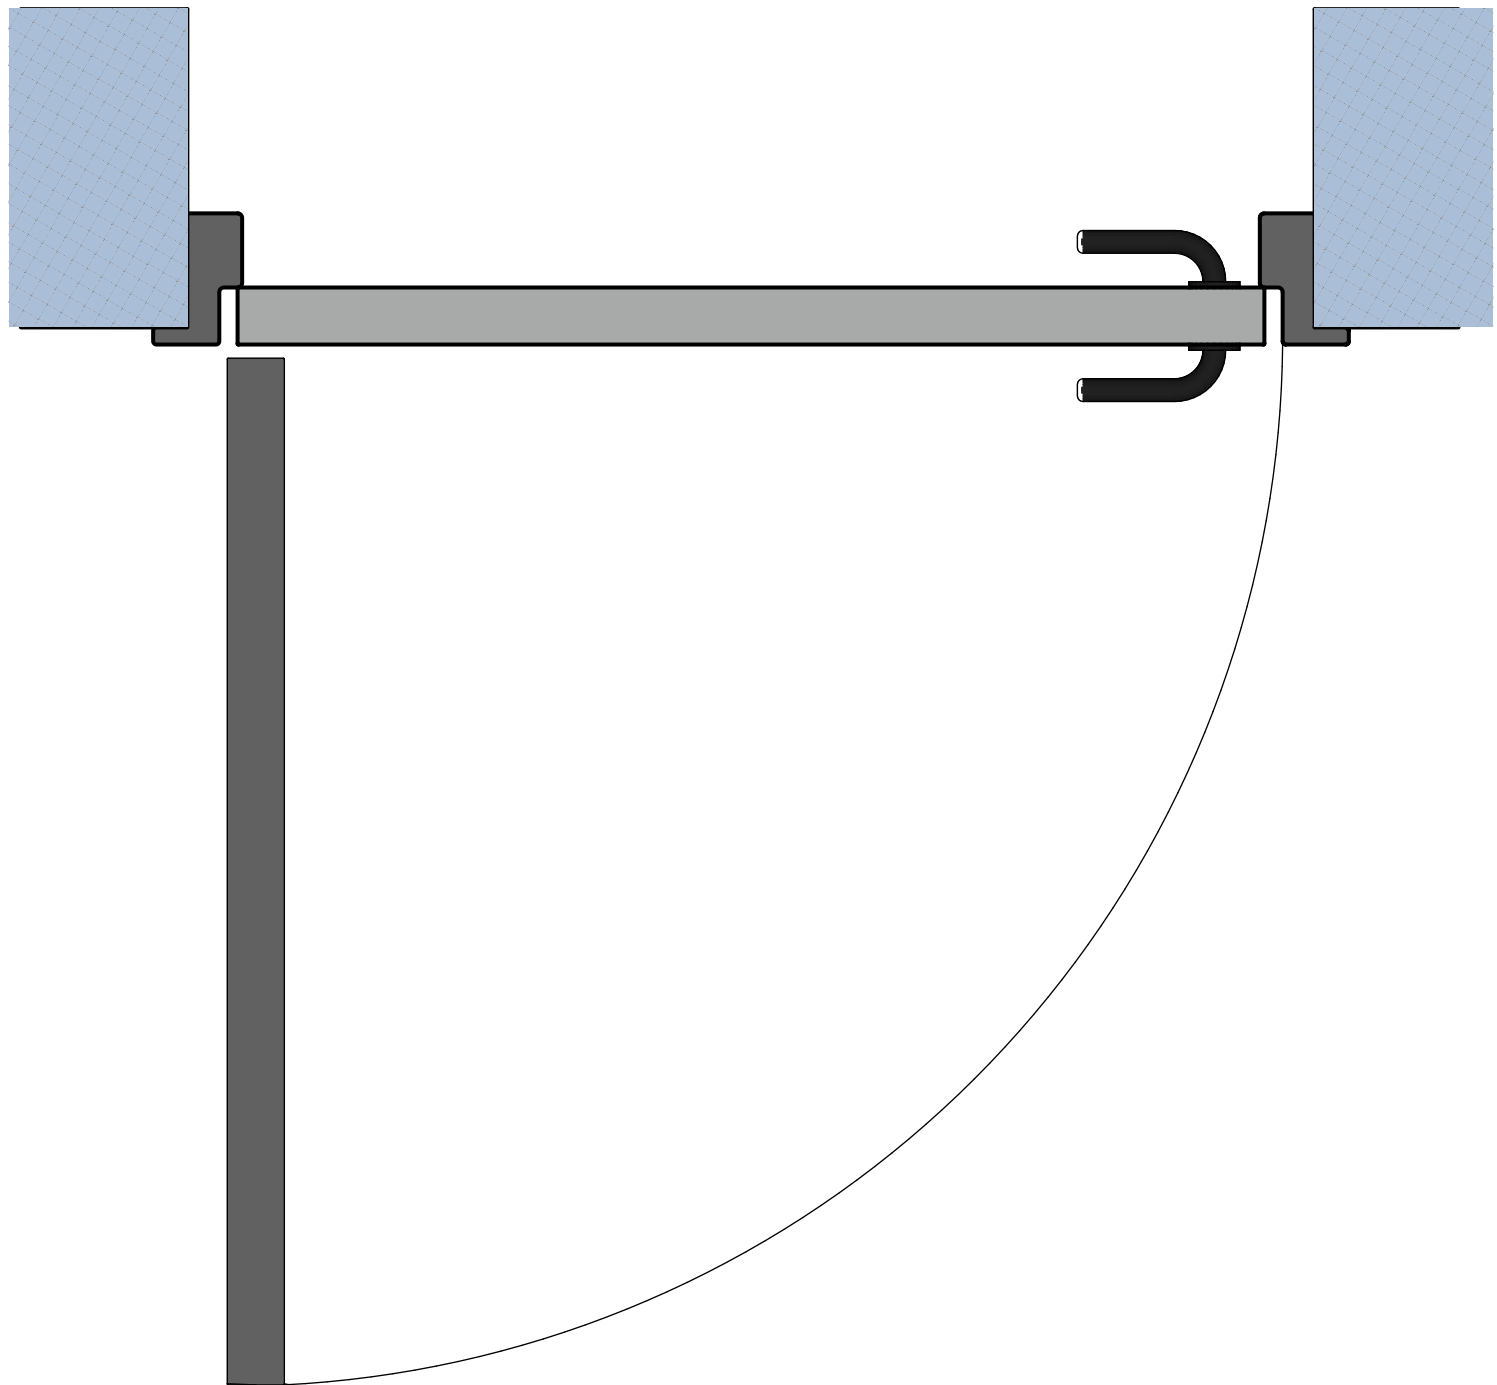


Дверь деревянная с наличником с двух сторон

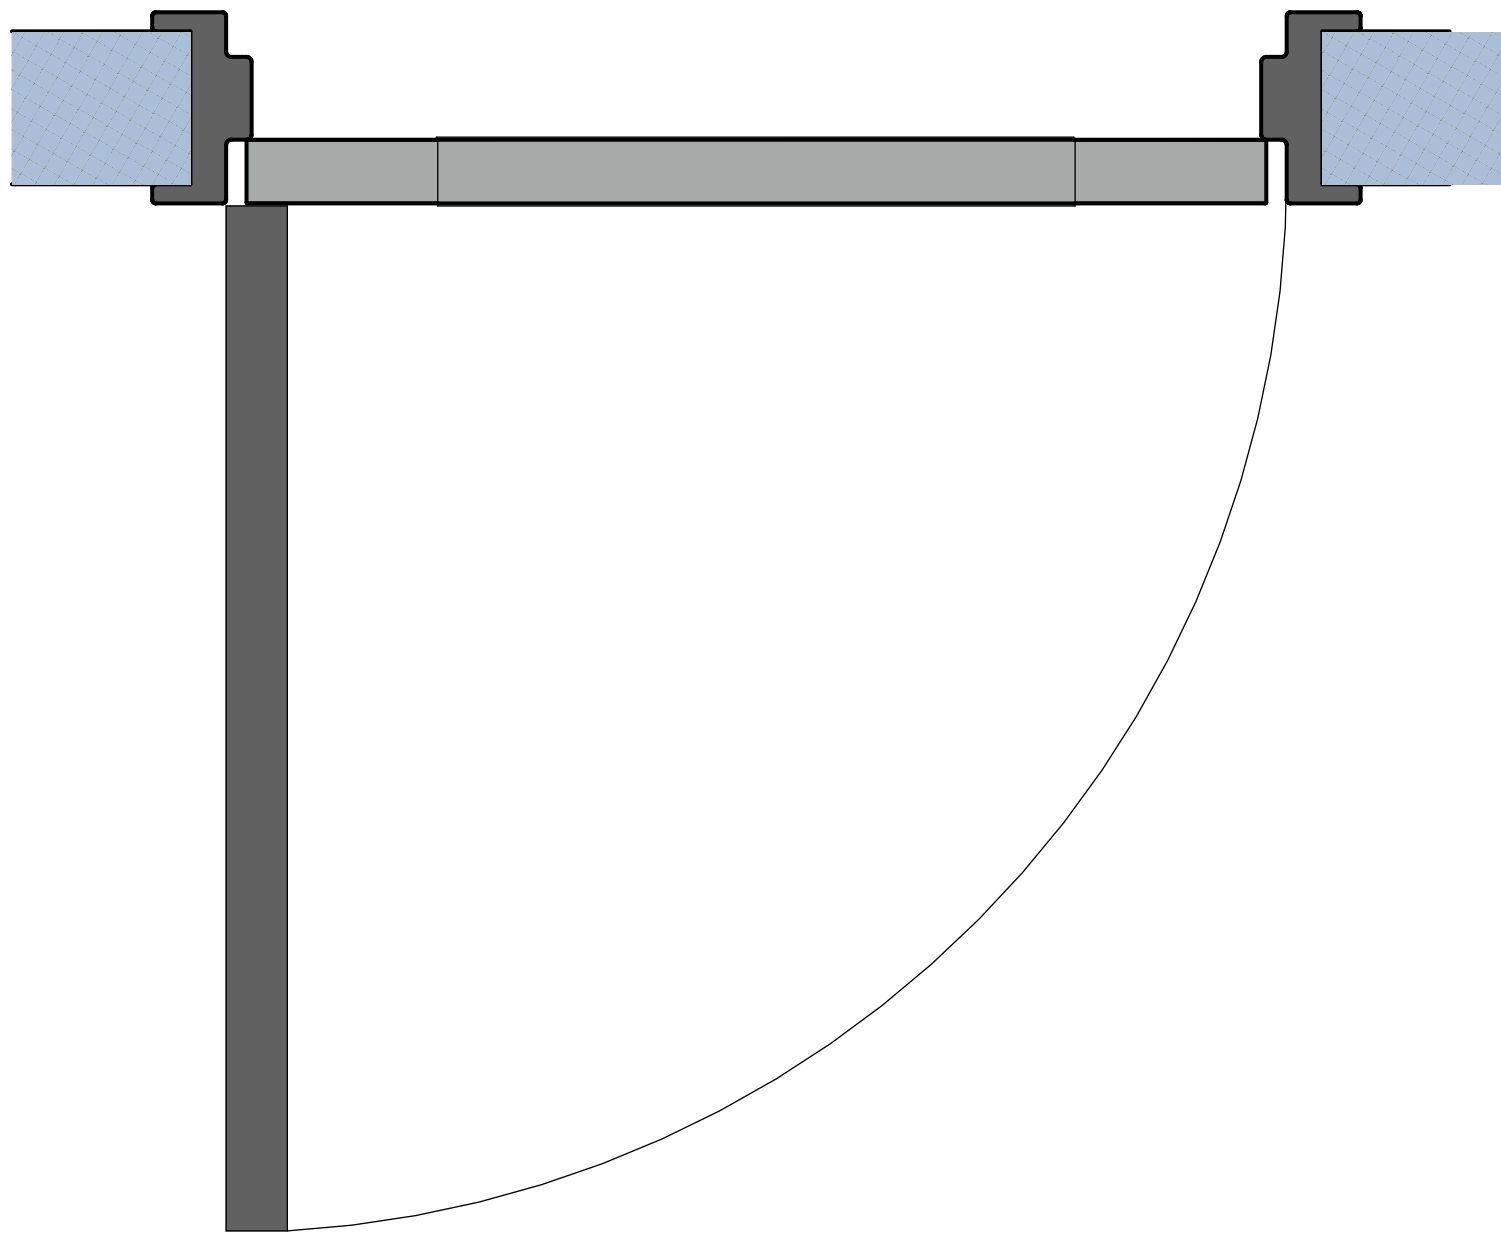


Дверь скрытого монтажа с покраской в цвет стены

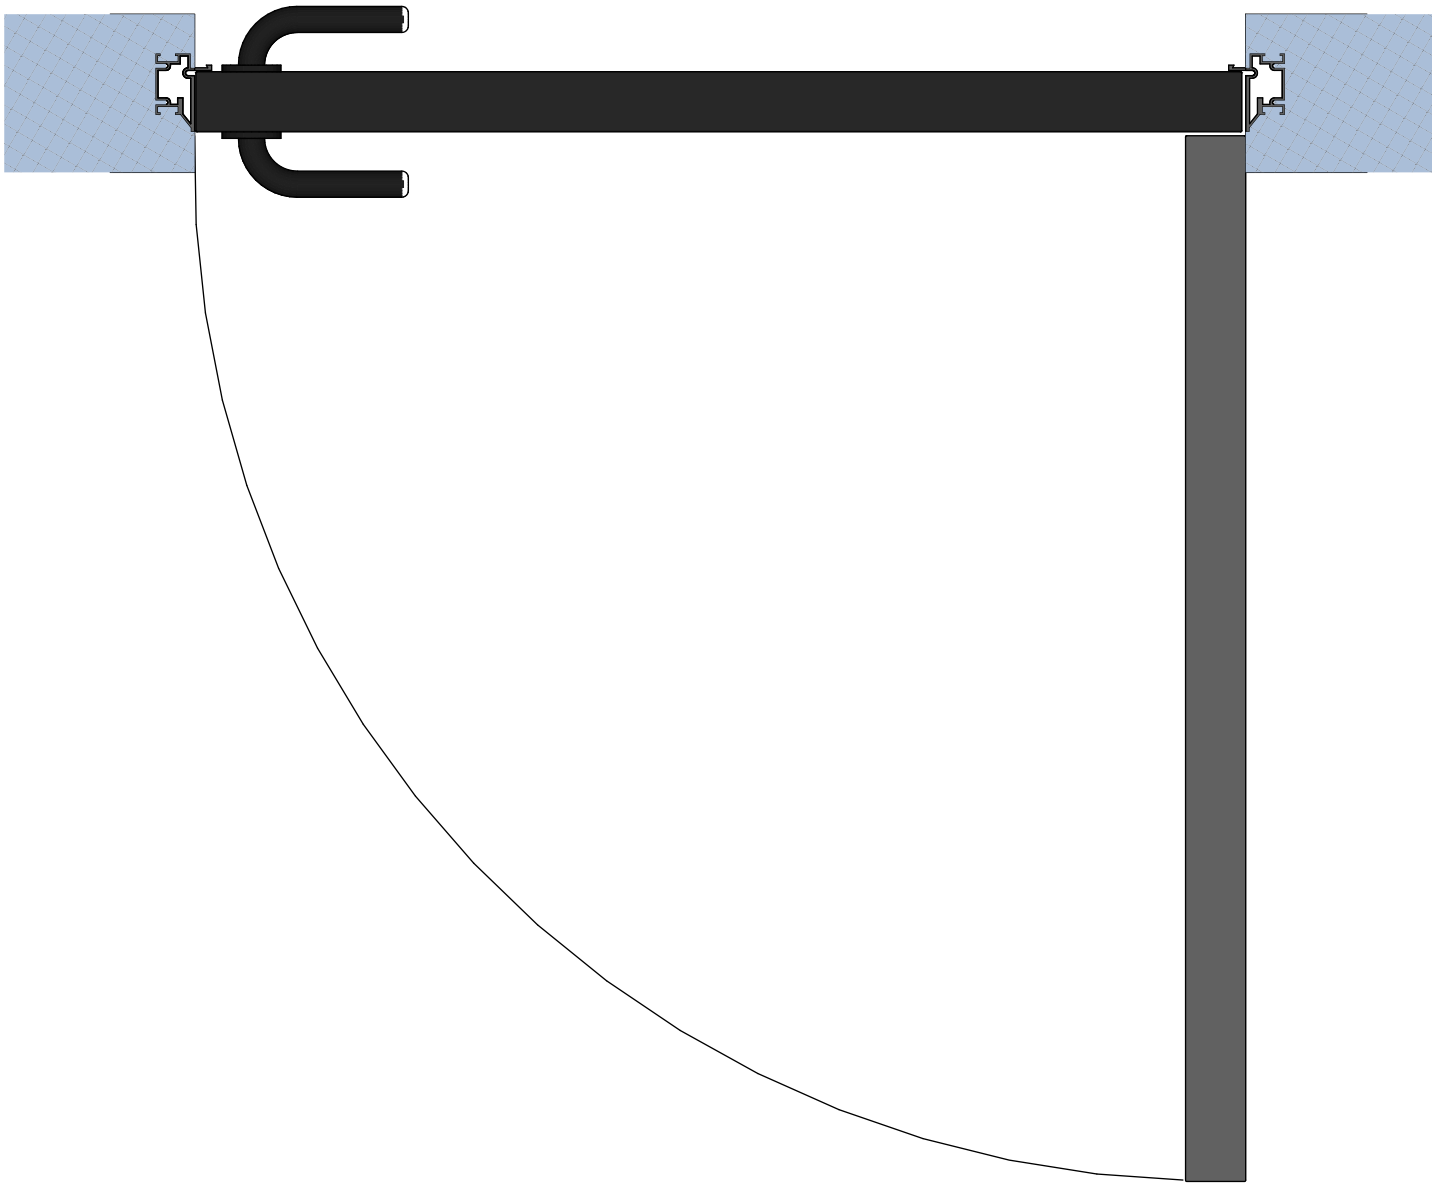


**Помещение 0.16.3
СД-2**

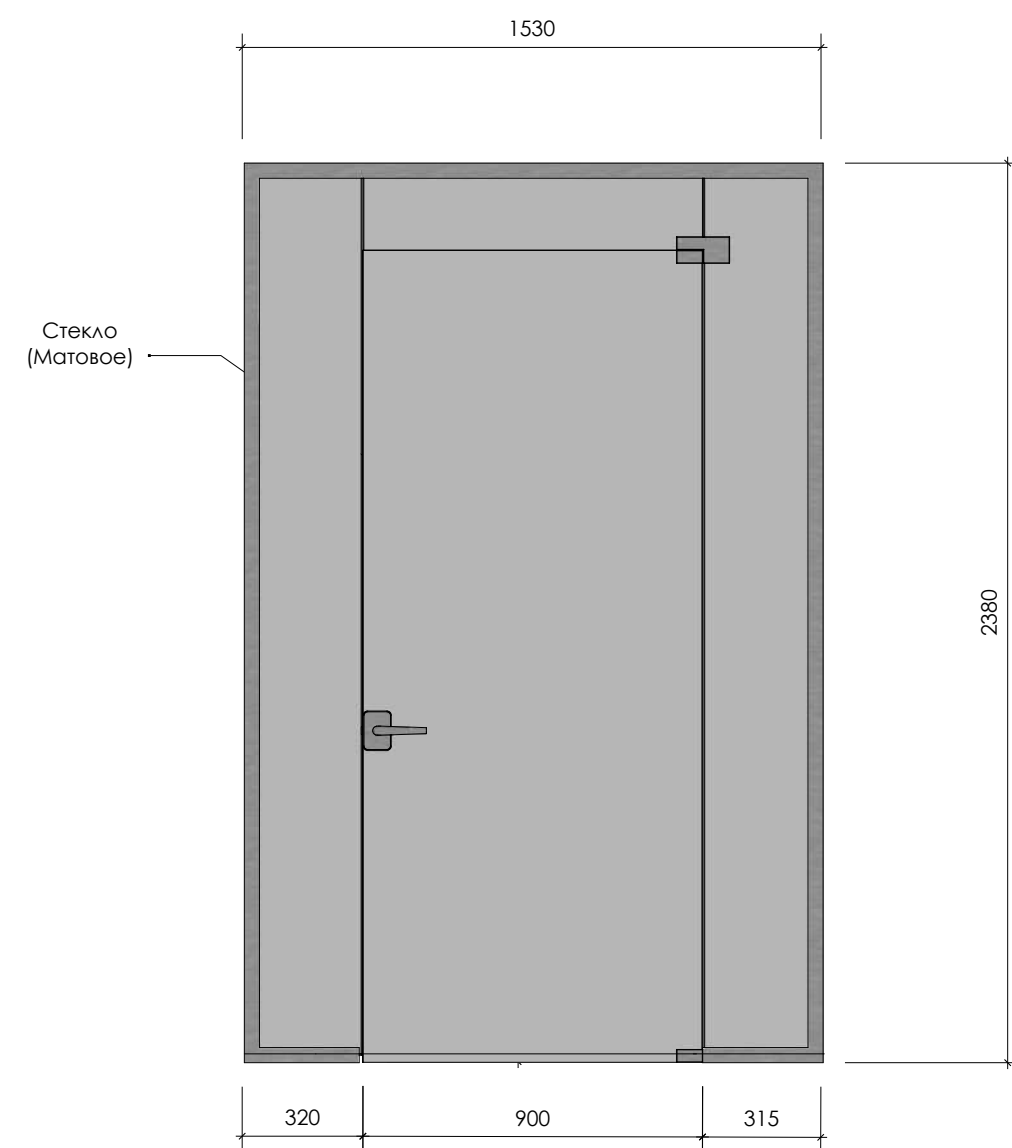


Дверь с перегородкой
из монолитного стекла

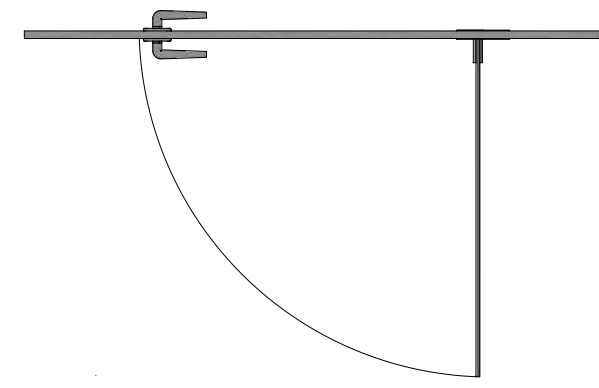


**Помещение 0.6.2
СД-1**

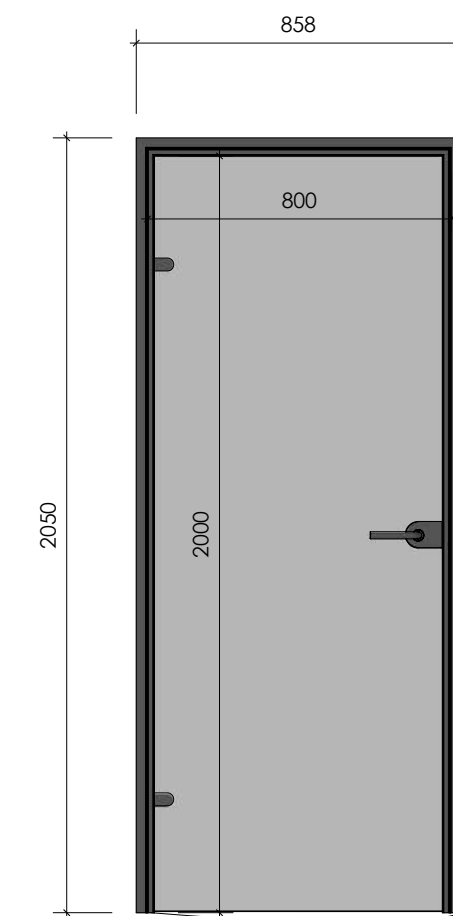


Стеклянная дверь
с алюминиевой рамой

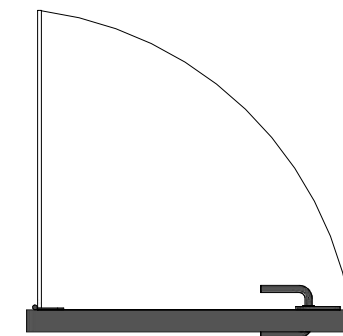


**Помещение 0.15.2
СД-1**

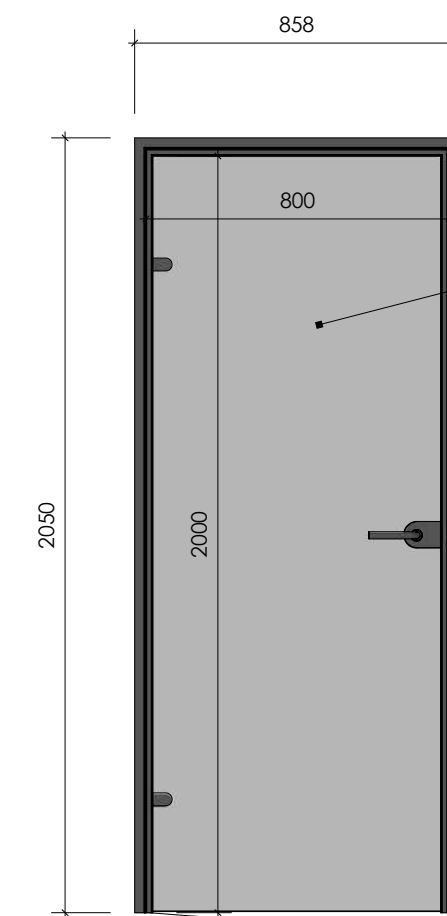

Стеклянная дверь
с алюминиевой рамой

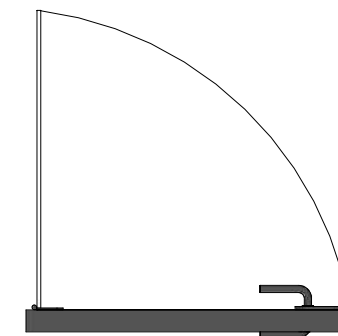


**Помещение 0.1
С-1**

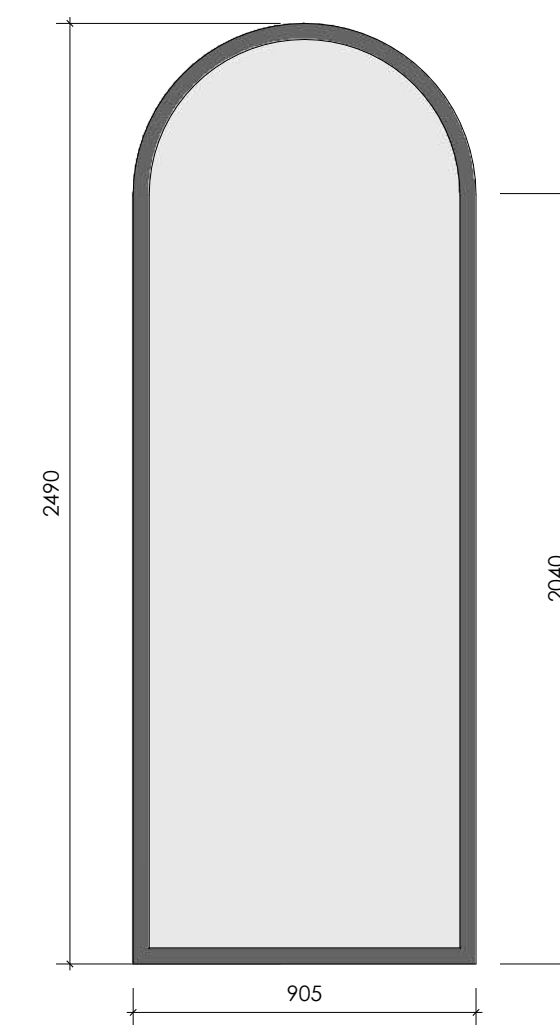


Стеклянная
перегородка без двери


**Помещение 0.1
СД-5**

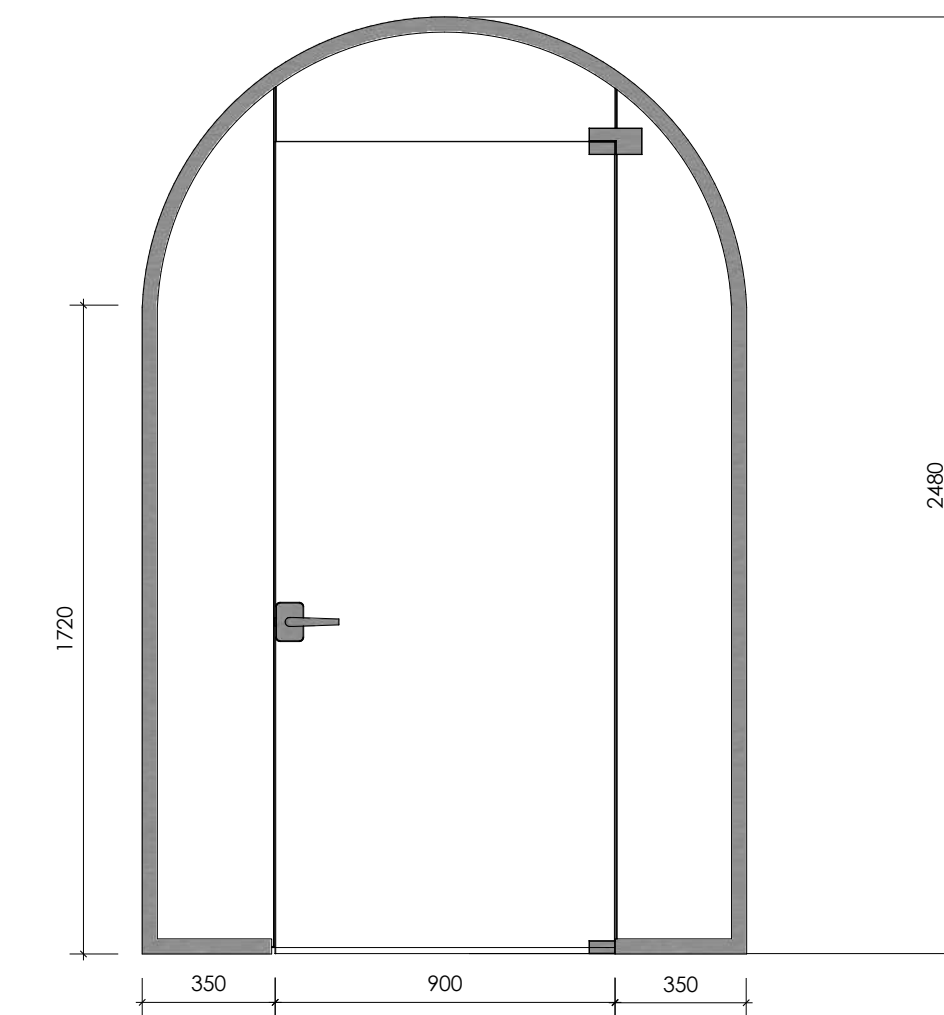

Дверь с перегородкой из
монолитного каленного стекла

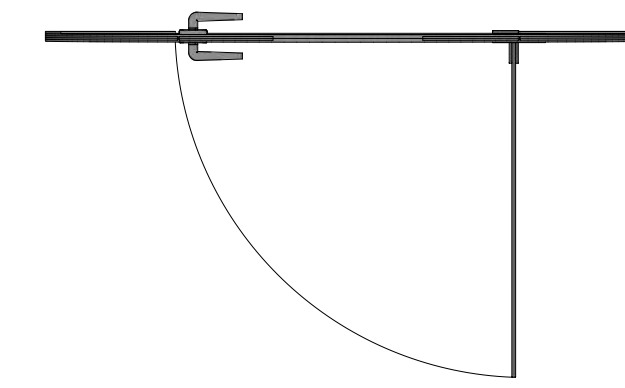


**Помещение 0.1
С-1**

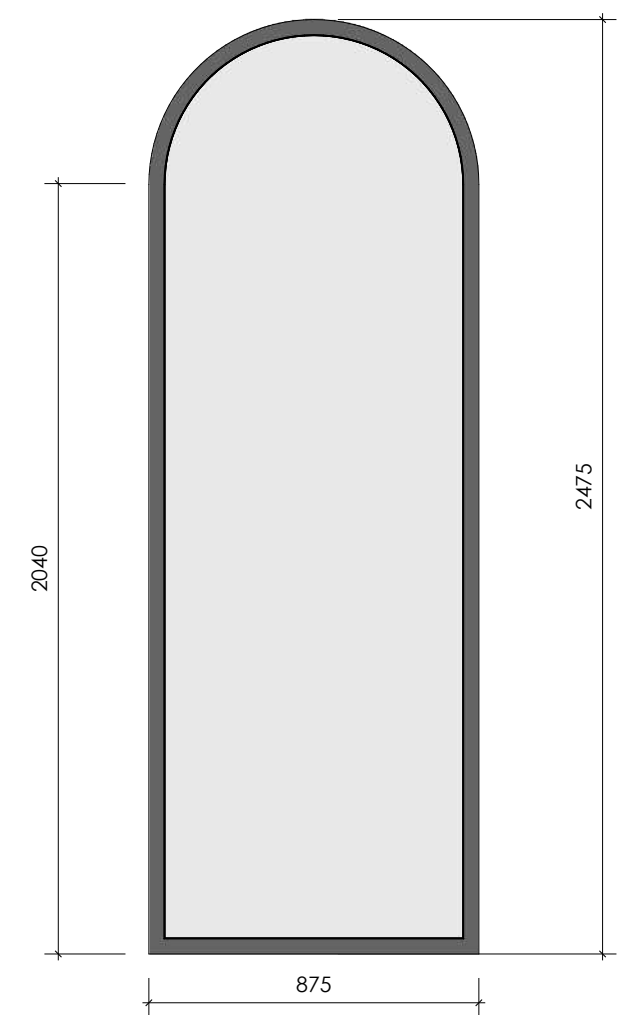


Стеклопанель
перегородка без двери


**Помещение 0.8
СД-4**

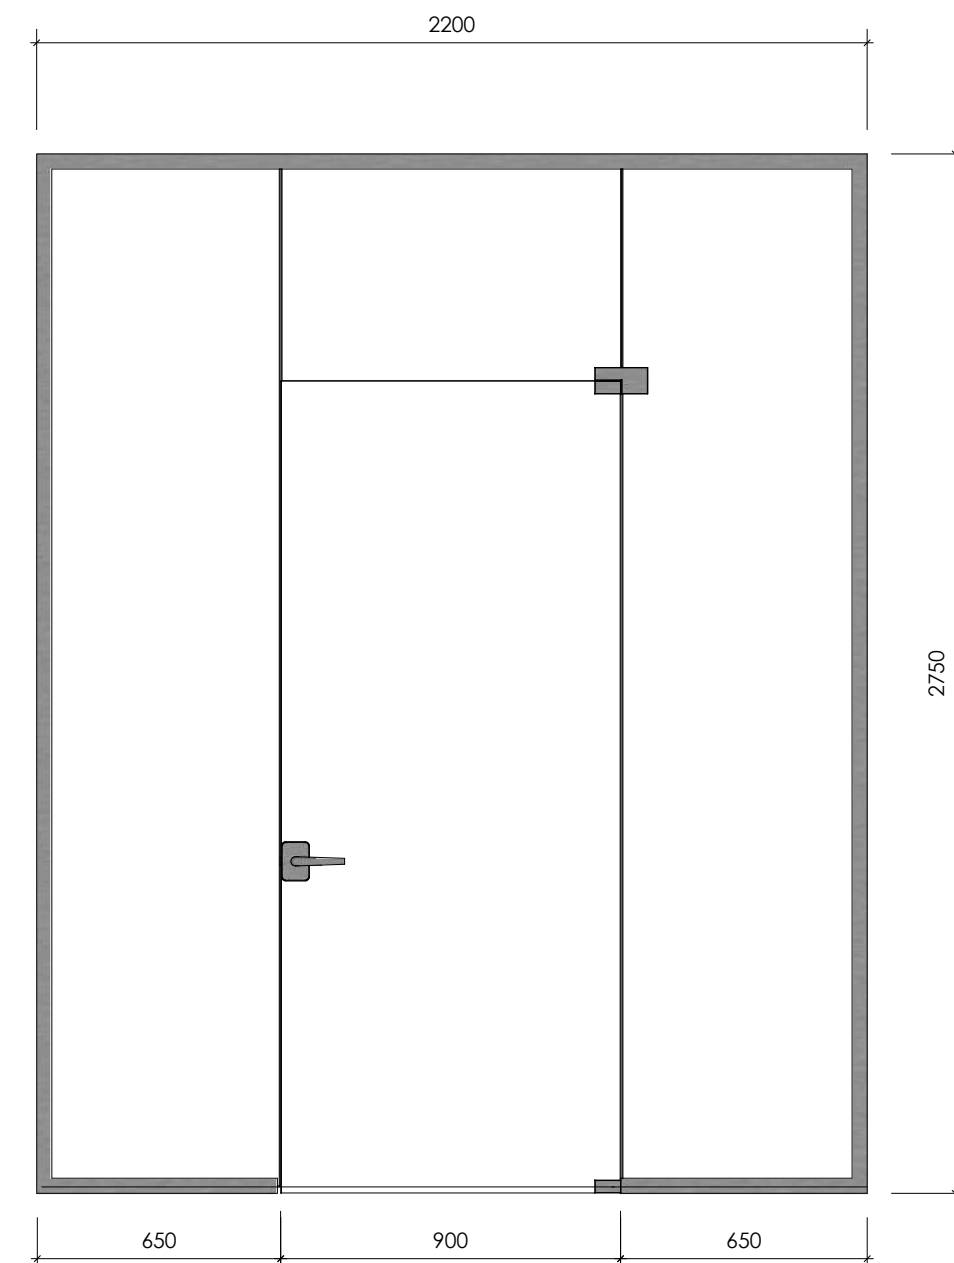


Дверь с перегородкой из монолитного стекла
(администраторская)

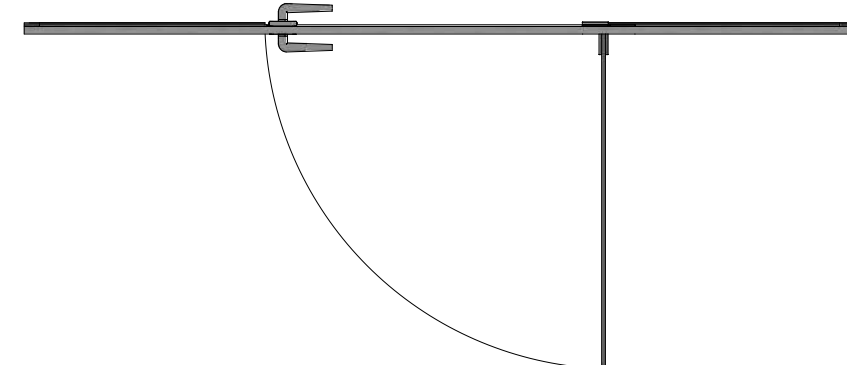


**Помещение 0.16.1
СД-6**

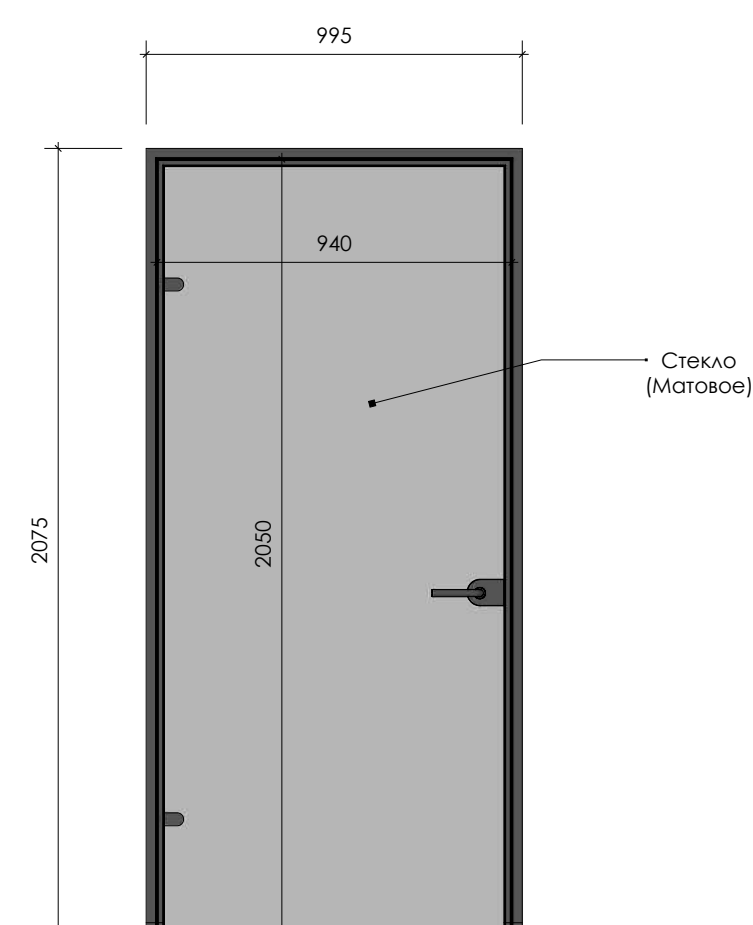


Стеклянная дверь
с алюминиевой рамой

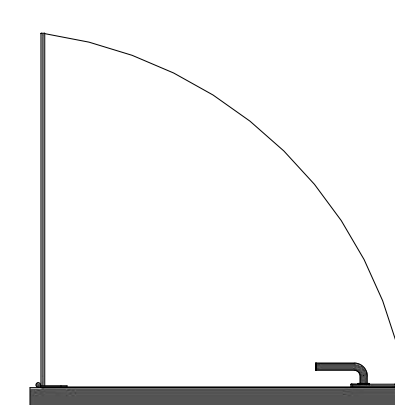


Помещение 0.10
ППД-1

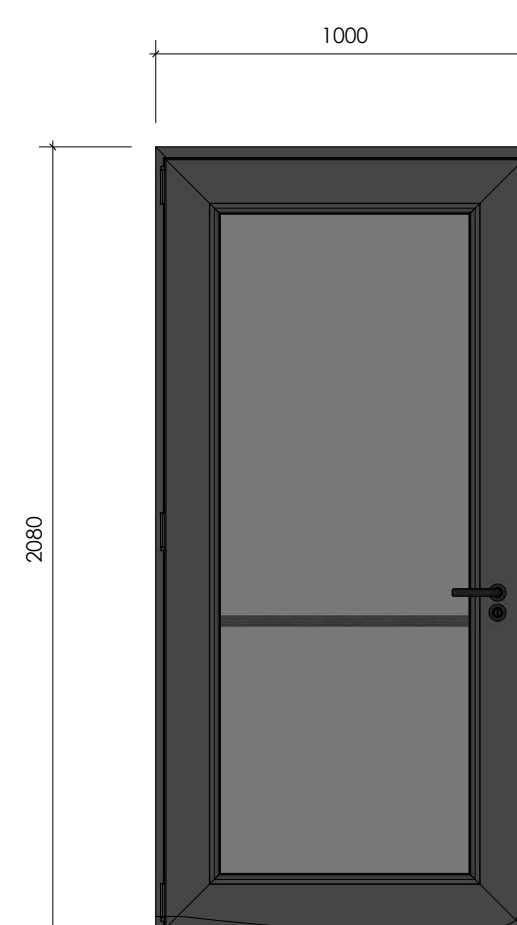


Противопожарная дверь
с ручкой "антипаника"

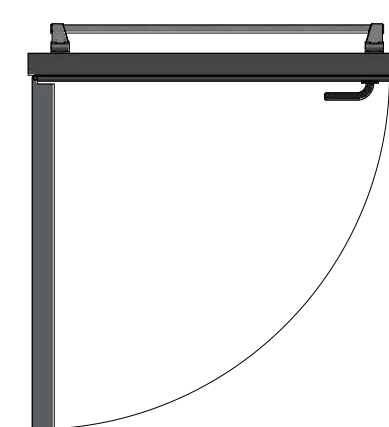


**Помещение 0.4
ППД-1**

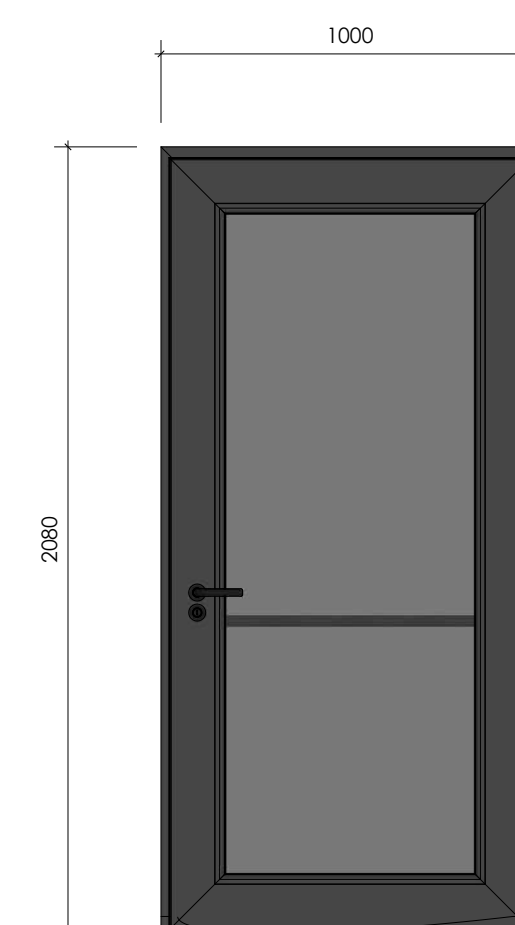


Противопожарная дверь с ручкой "антипаника"

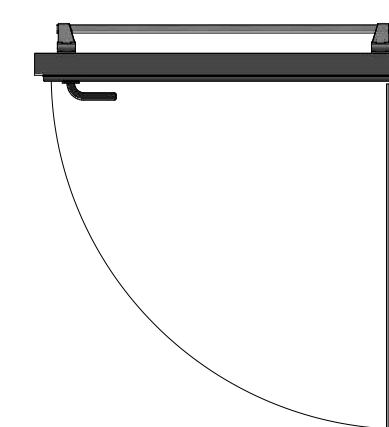

План расстановки мебели 1 этажа М 1:50

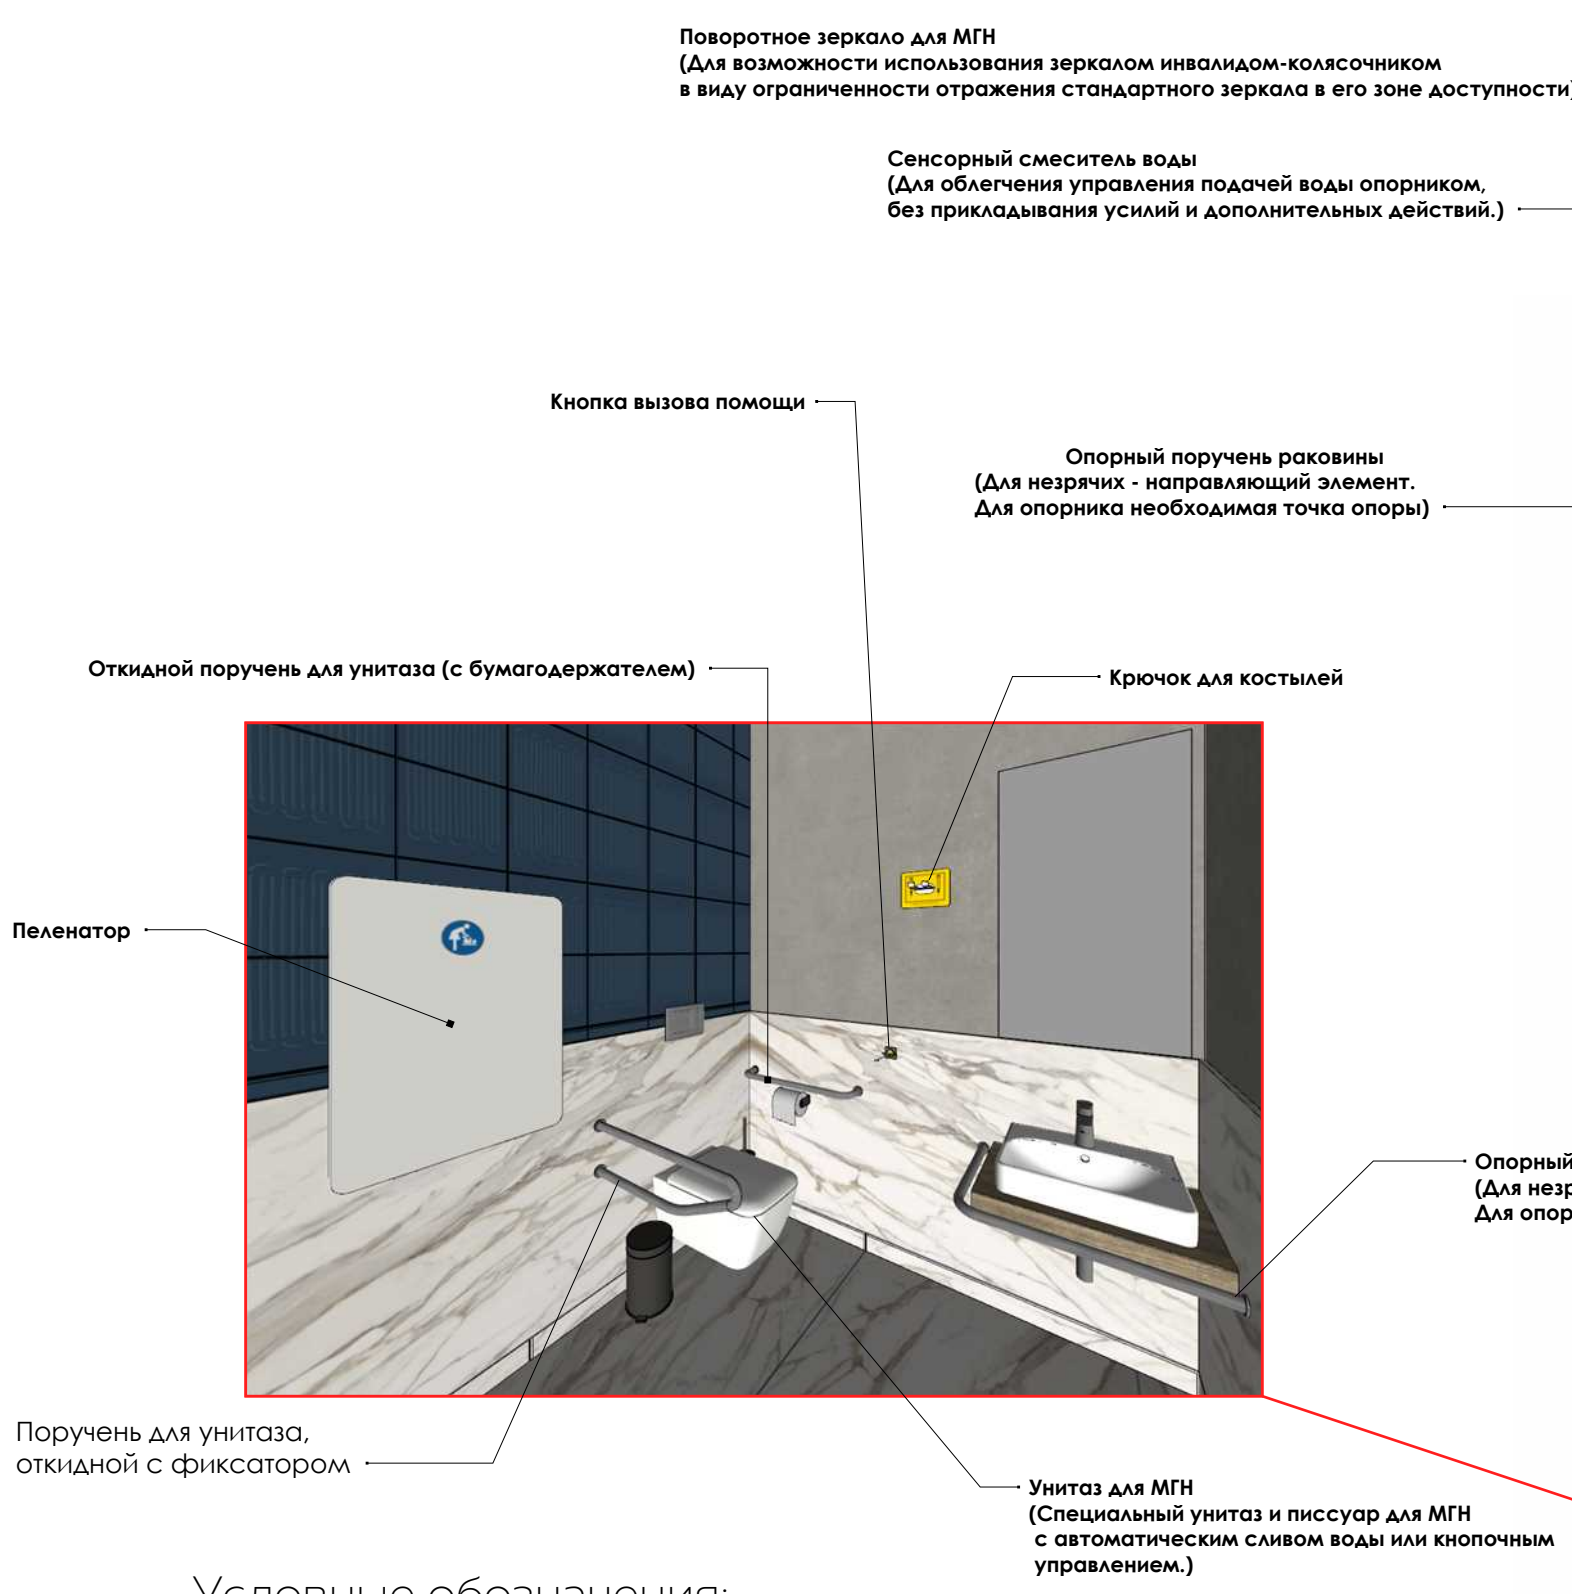

- Условные обозначения:
- Кирпич
 - Гипсокартон выравнивание
 - Гипсокартон с шумоизоляцией
 - Вентканал
 - Кровать двухместная
 - Кровать одноместная
 - Диван
 - Стол и стул
 - стол белый
 - Шкаф
 - Кресла
 - Пуфики
 - Умывальники
 - Унитаз с инсталляцией
 - багажница

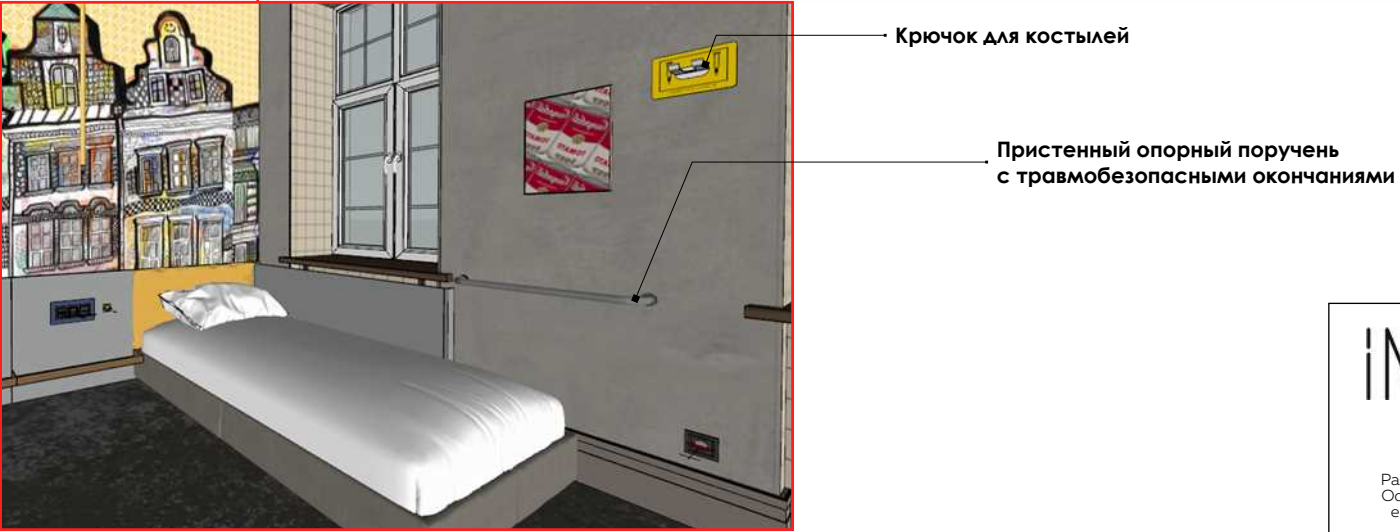

План расстановки сантехнического оборудования 1 этажа М 1:50

Примечание:

- высота полотенцесушителя от центра прибора
- высота душевой стойки указана от нижнего крепления изделия
- высота умывальника указана от верхней части изделия
- привязки приборов указаны от центра изделия




Установить закладные под оборудование для гостей с ограниченными возможностями

***умывальник в данном номере должен быть ниже верхнего края подоконника**

- Условные обозначения:
- Кирпич
 - Гипсокартон выравнивание
 - Гипсокартон с шумоизоляцией
 - Вентканал
 - Теплый пол
 - Унитаз с инсталляцией
 - Умывальник на столешницу
 - Душевая стойка с трапом (центруются одинаково)
 - Полотенцесушитель
 - Писсуар
 - Двойной умывальник
 - Радиатор

Трап и душевую стойку необходима установить по центру душевой, учитывая толщину плитки+ клея

Трап и душевую стойку необходима установить по центру душевой, учитывая толщину плитки+ клея

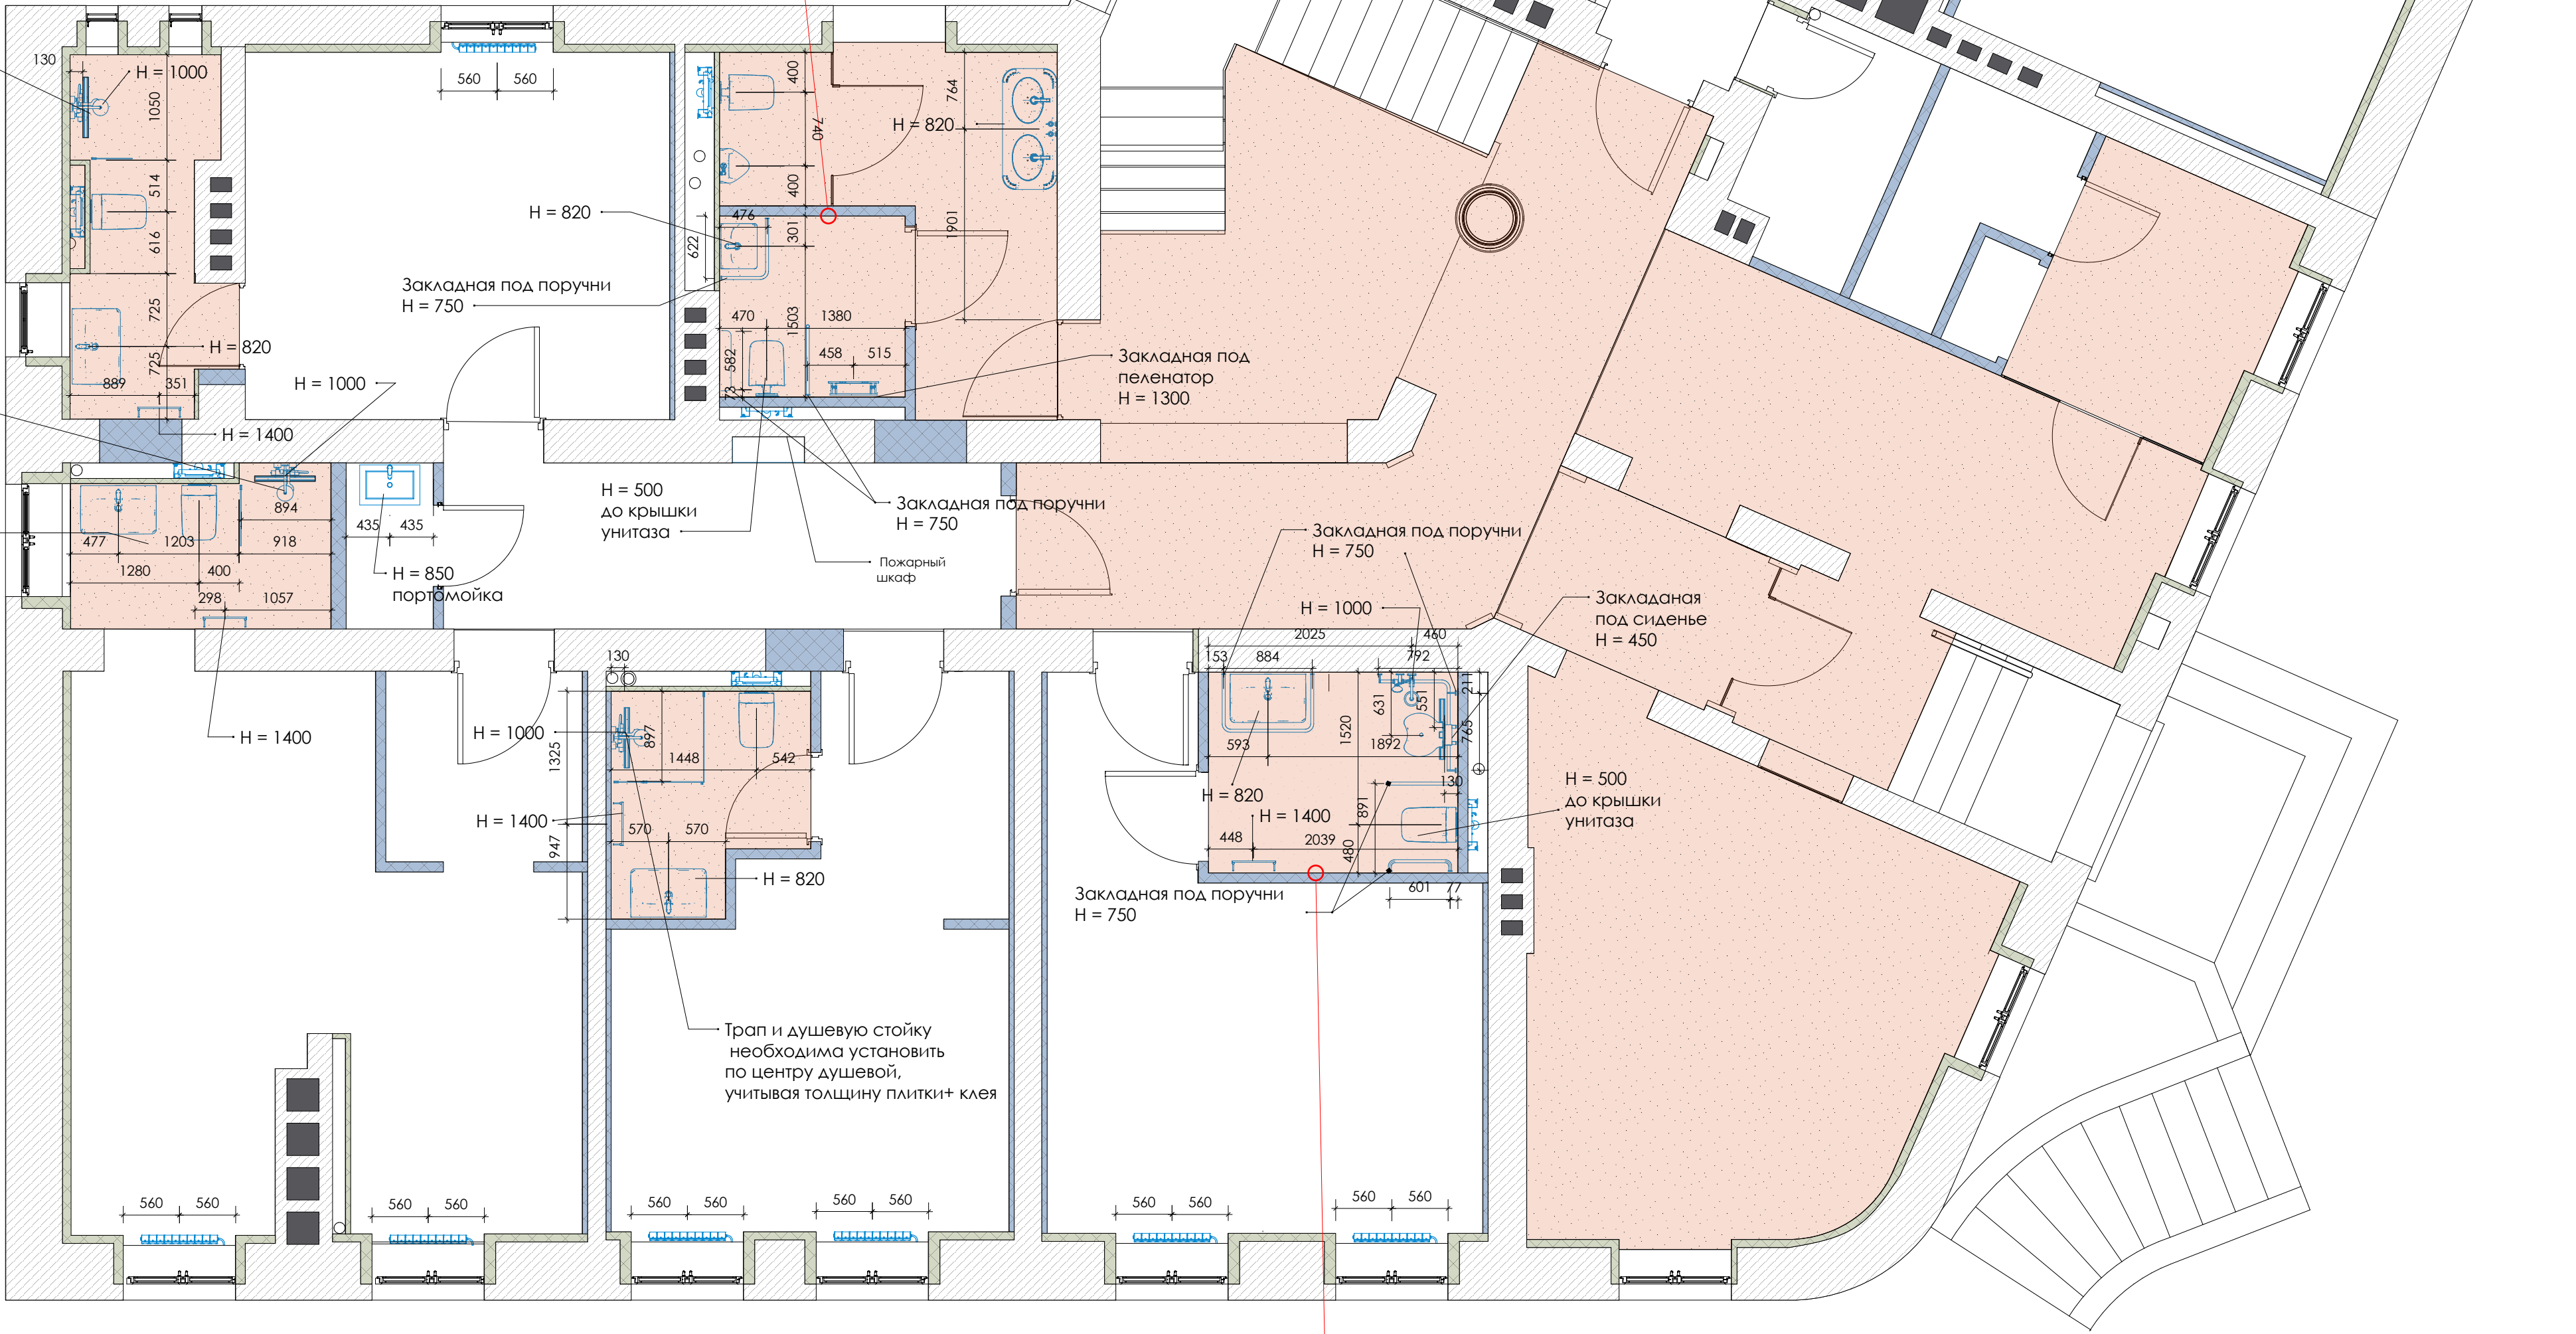

Примечание:

- высота полотенцесушителя указана от центра прибора
- высота душевой стойки указана от нижнего крепления изделия
- высота умывальника указана от верхней части изделия
- привязки приборов указаны от центра изделия



Установить закладные под оборудование для гостей с ограниченными возможностями

За телевизором устанавливается мини-роутер на 5 устройств

Для всех окон и дверей устанавливается геркон

Условные обозначения:


- Кирпич
- Гипсокартон выравнивание
- Гипсокартон с шумоизоляцией
- Вентканал
- Вывод 380v
- Вывод 220v
- Розетка 220v
- Розетка USB
- Розетка телефонная
- LAN-розетка
- TV-розетка
- Выключатель одноклавишный
- Выключатель двухклавишный
- Выключатель карточный
- Кнопка вызова помощи

Примечание:
-привязки и высоты указаны от центра прибора;

-для прикроватных розеток и выключателей сделать вывод на стройплощадке без подрозетников

-розетки для холодильника и прикроватные работают в обход карточного выключателя

-двери типа Д-1 и Д-2 имеют вывод под LED на высоте 2100 мм.

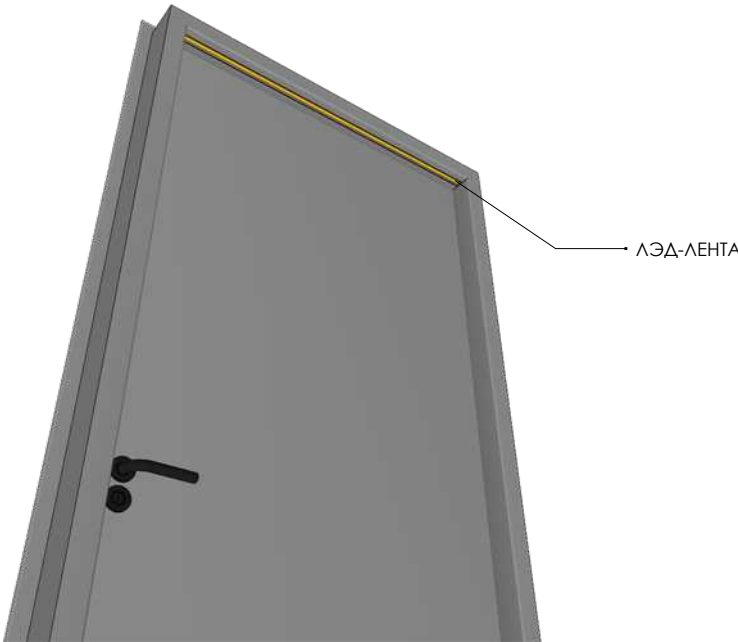

Примечание:
-минимальное расстояние от крайней точки подвесного
прикроватного светильника до чистого пола = 1400 мм;

-бра над дверью в номер включаютс от карточного выключателя

Условные обозначения:

- Кирпич
- Гипсокартон выравнивание
- Гипсокартон с шумоизоляцией
- Вентканал
- Датчик движения
- Светильник потолочный NOWODVORSKI 78643
- Потолочный светильник/ бра Sconces Quebec
- Подвесной прикроватный светильник
- Бра Nemo "Olympia"
- ЛЭД-лента
- Подвесной светильник заказной



Условные обозначения:

- Кирпич
- Гипсокартон выравнивание
- Гипсокартон с шумоизоляцией
- Вентканал

Примечание:




- высотные отметки даны от уровня чистого пола




Развертка потолка 1 этажа М 1:50

На чертежах указаны отступы потолочных карнизов от стен для установки штор и ЛЭД ленты



Условные обозначения:

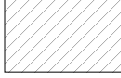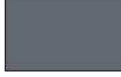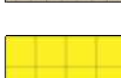-  — Кирпич
-  — Гипсокартон выравнивание
-  — Гипсокартон с шумоизоляцией
-  — Вентканал
-  — Штукатурка Caparol серая под бетон
-  — Покраска Caparol 3D+ Venato 5
-  — Покраска Caparol 3D+ Antiquweis
-  — Покраска под бронзу
-  — Покраска Caparol 3D+Lazur 75
-  — Раскладка бежевой плитки
-  — Раскладка желтой плитки
-  — Зеркало
-  — Потолочная розетка

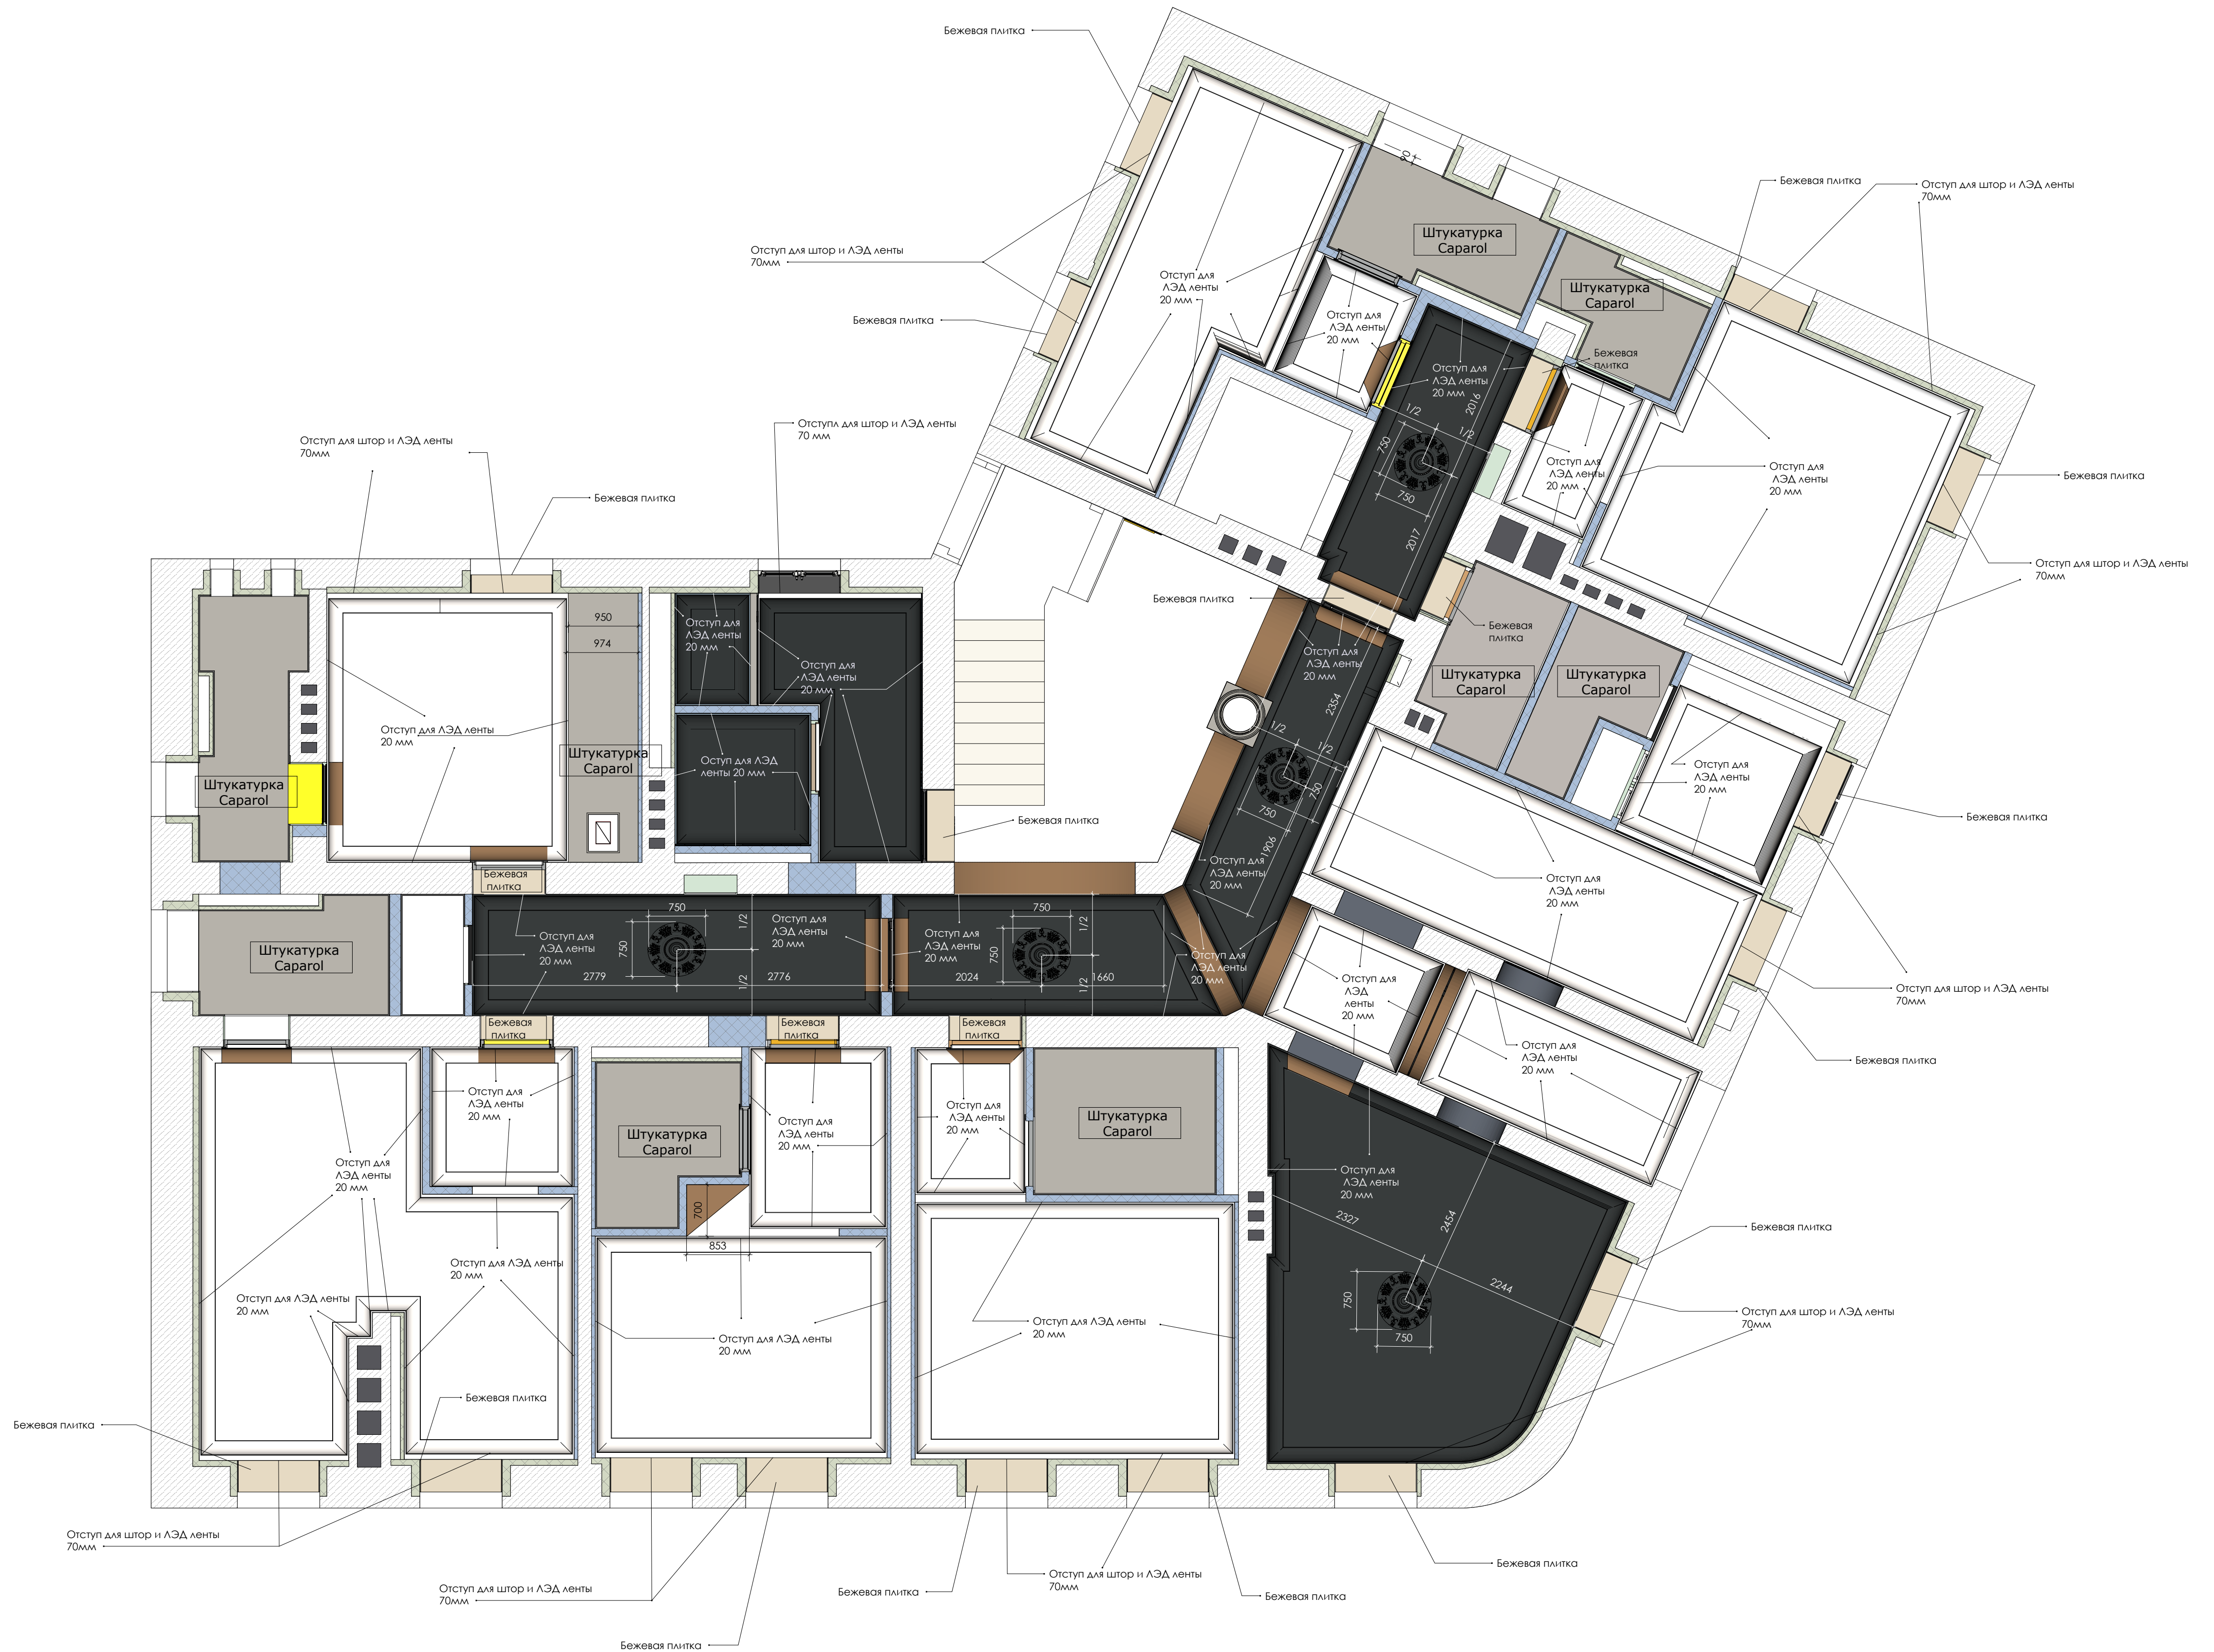

План разверток стен 1 этажа М 1:50


Условные обозначения:

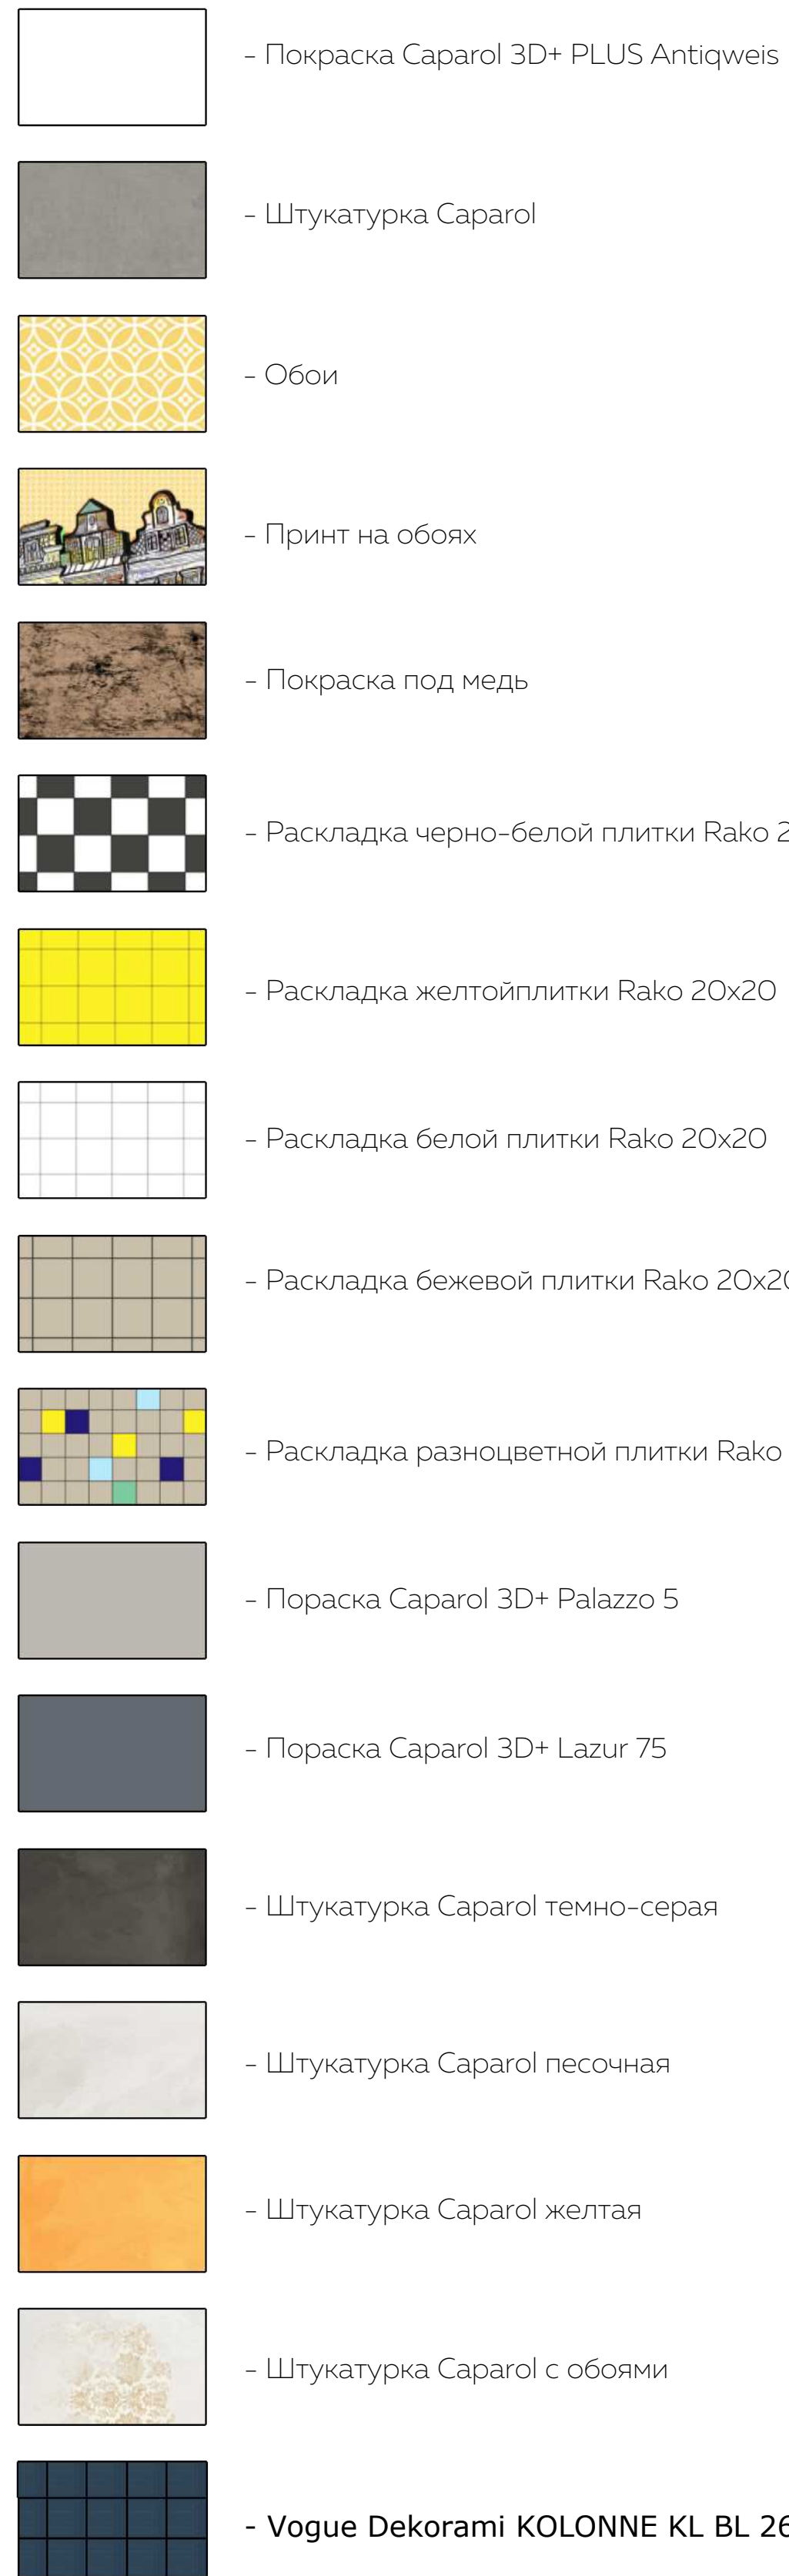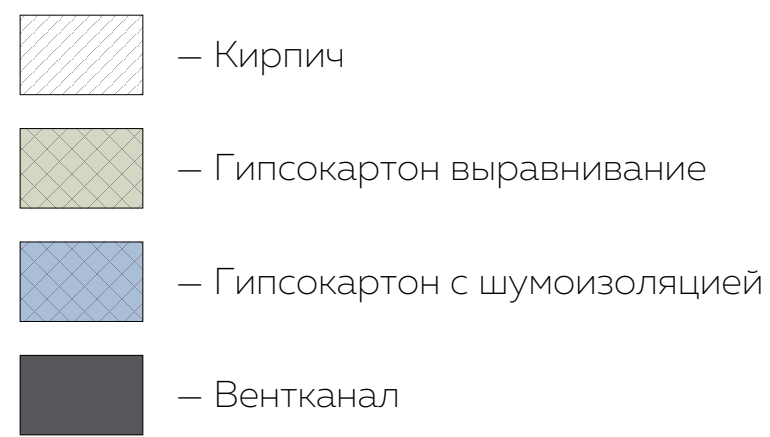


Примечание:


-санузлы, тех.помещения и стены со сложной отделкой вынесены на отдельные листы

-оконные откосы и проемы входных дверей в номера отделываются одинаково, шаблон смотреть в приложении.





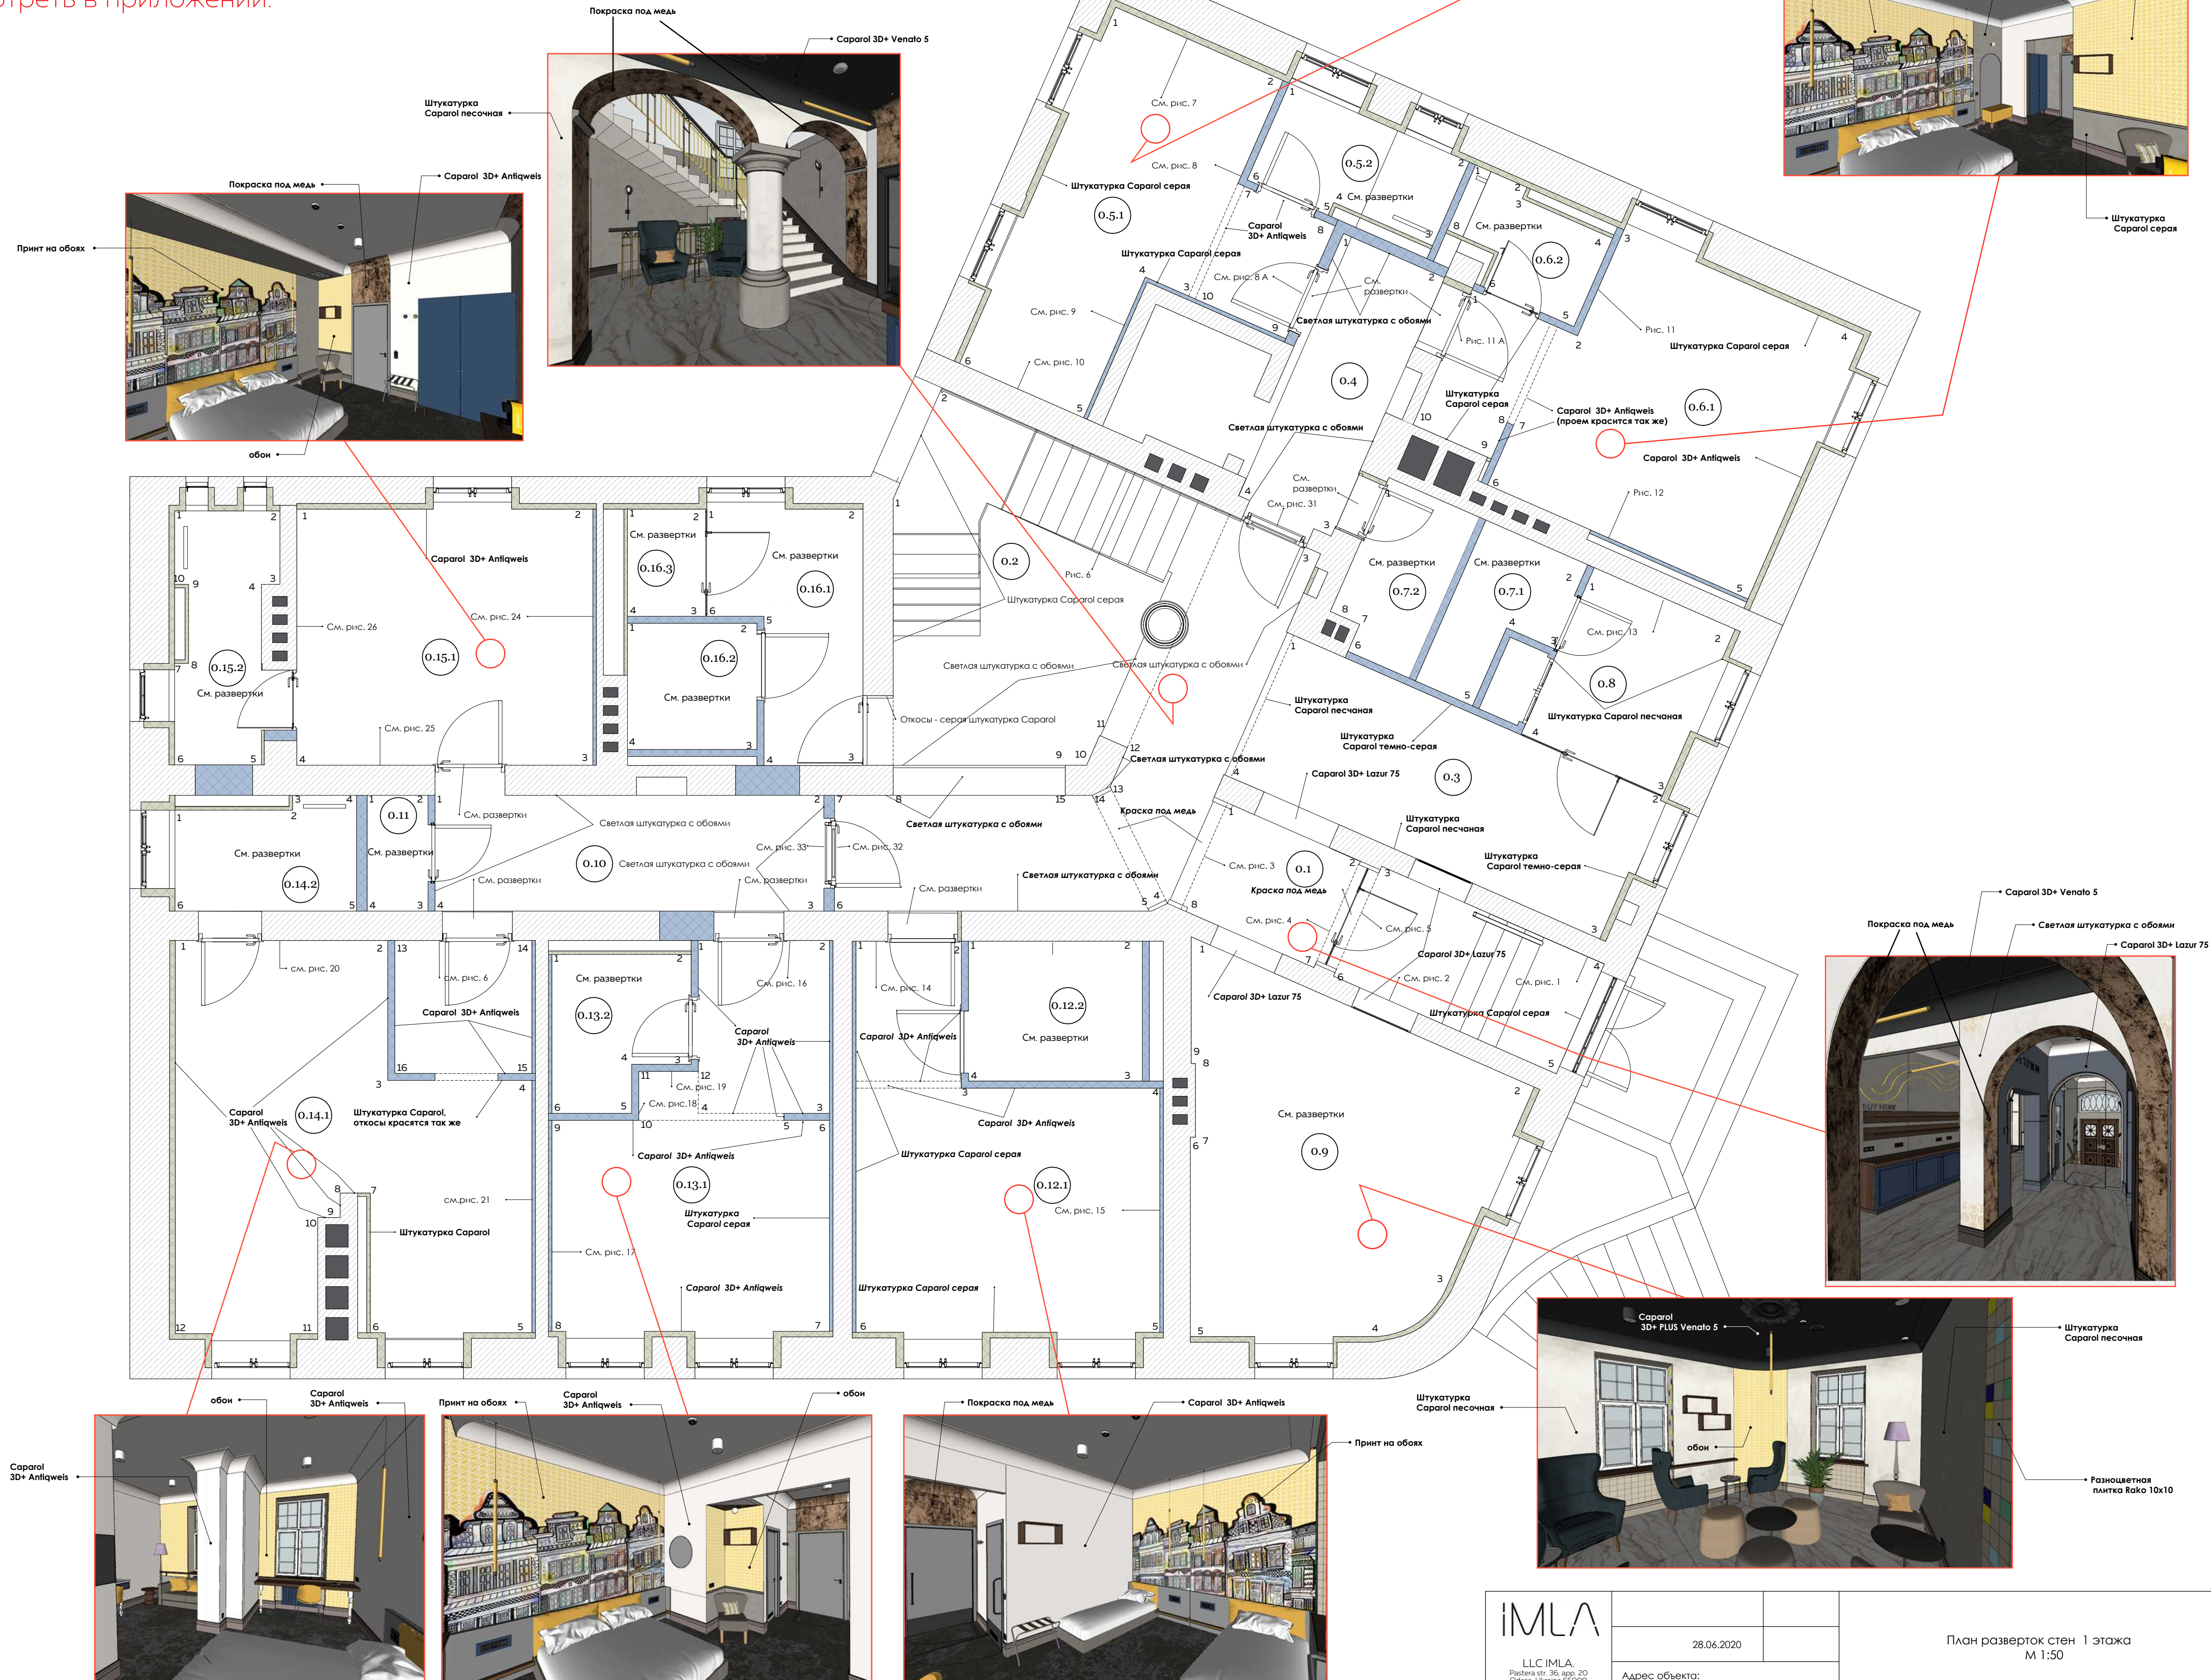


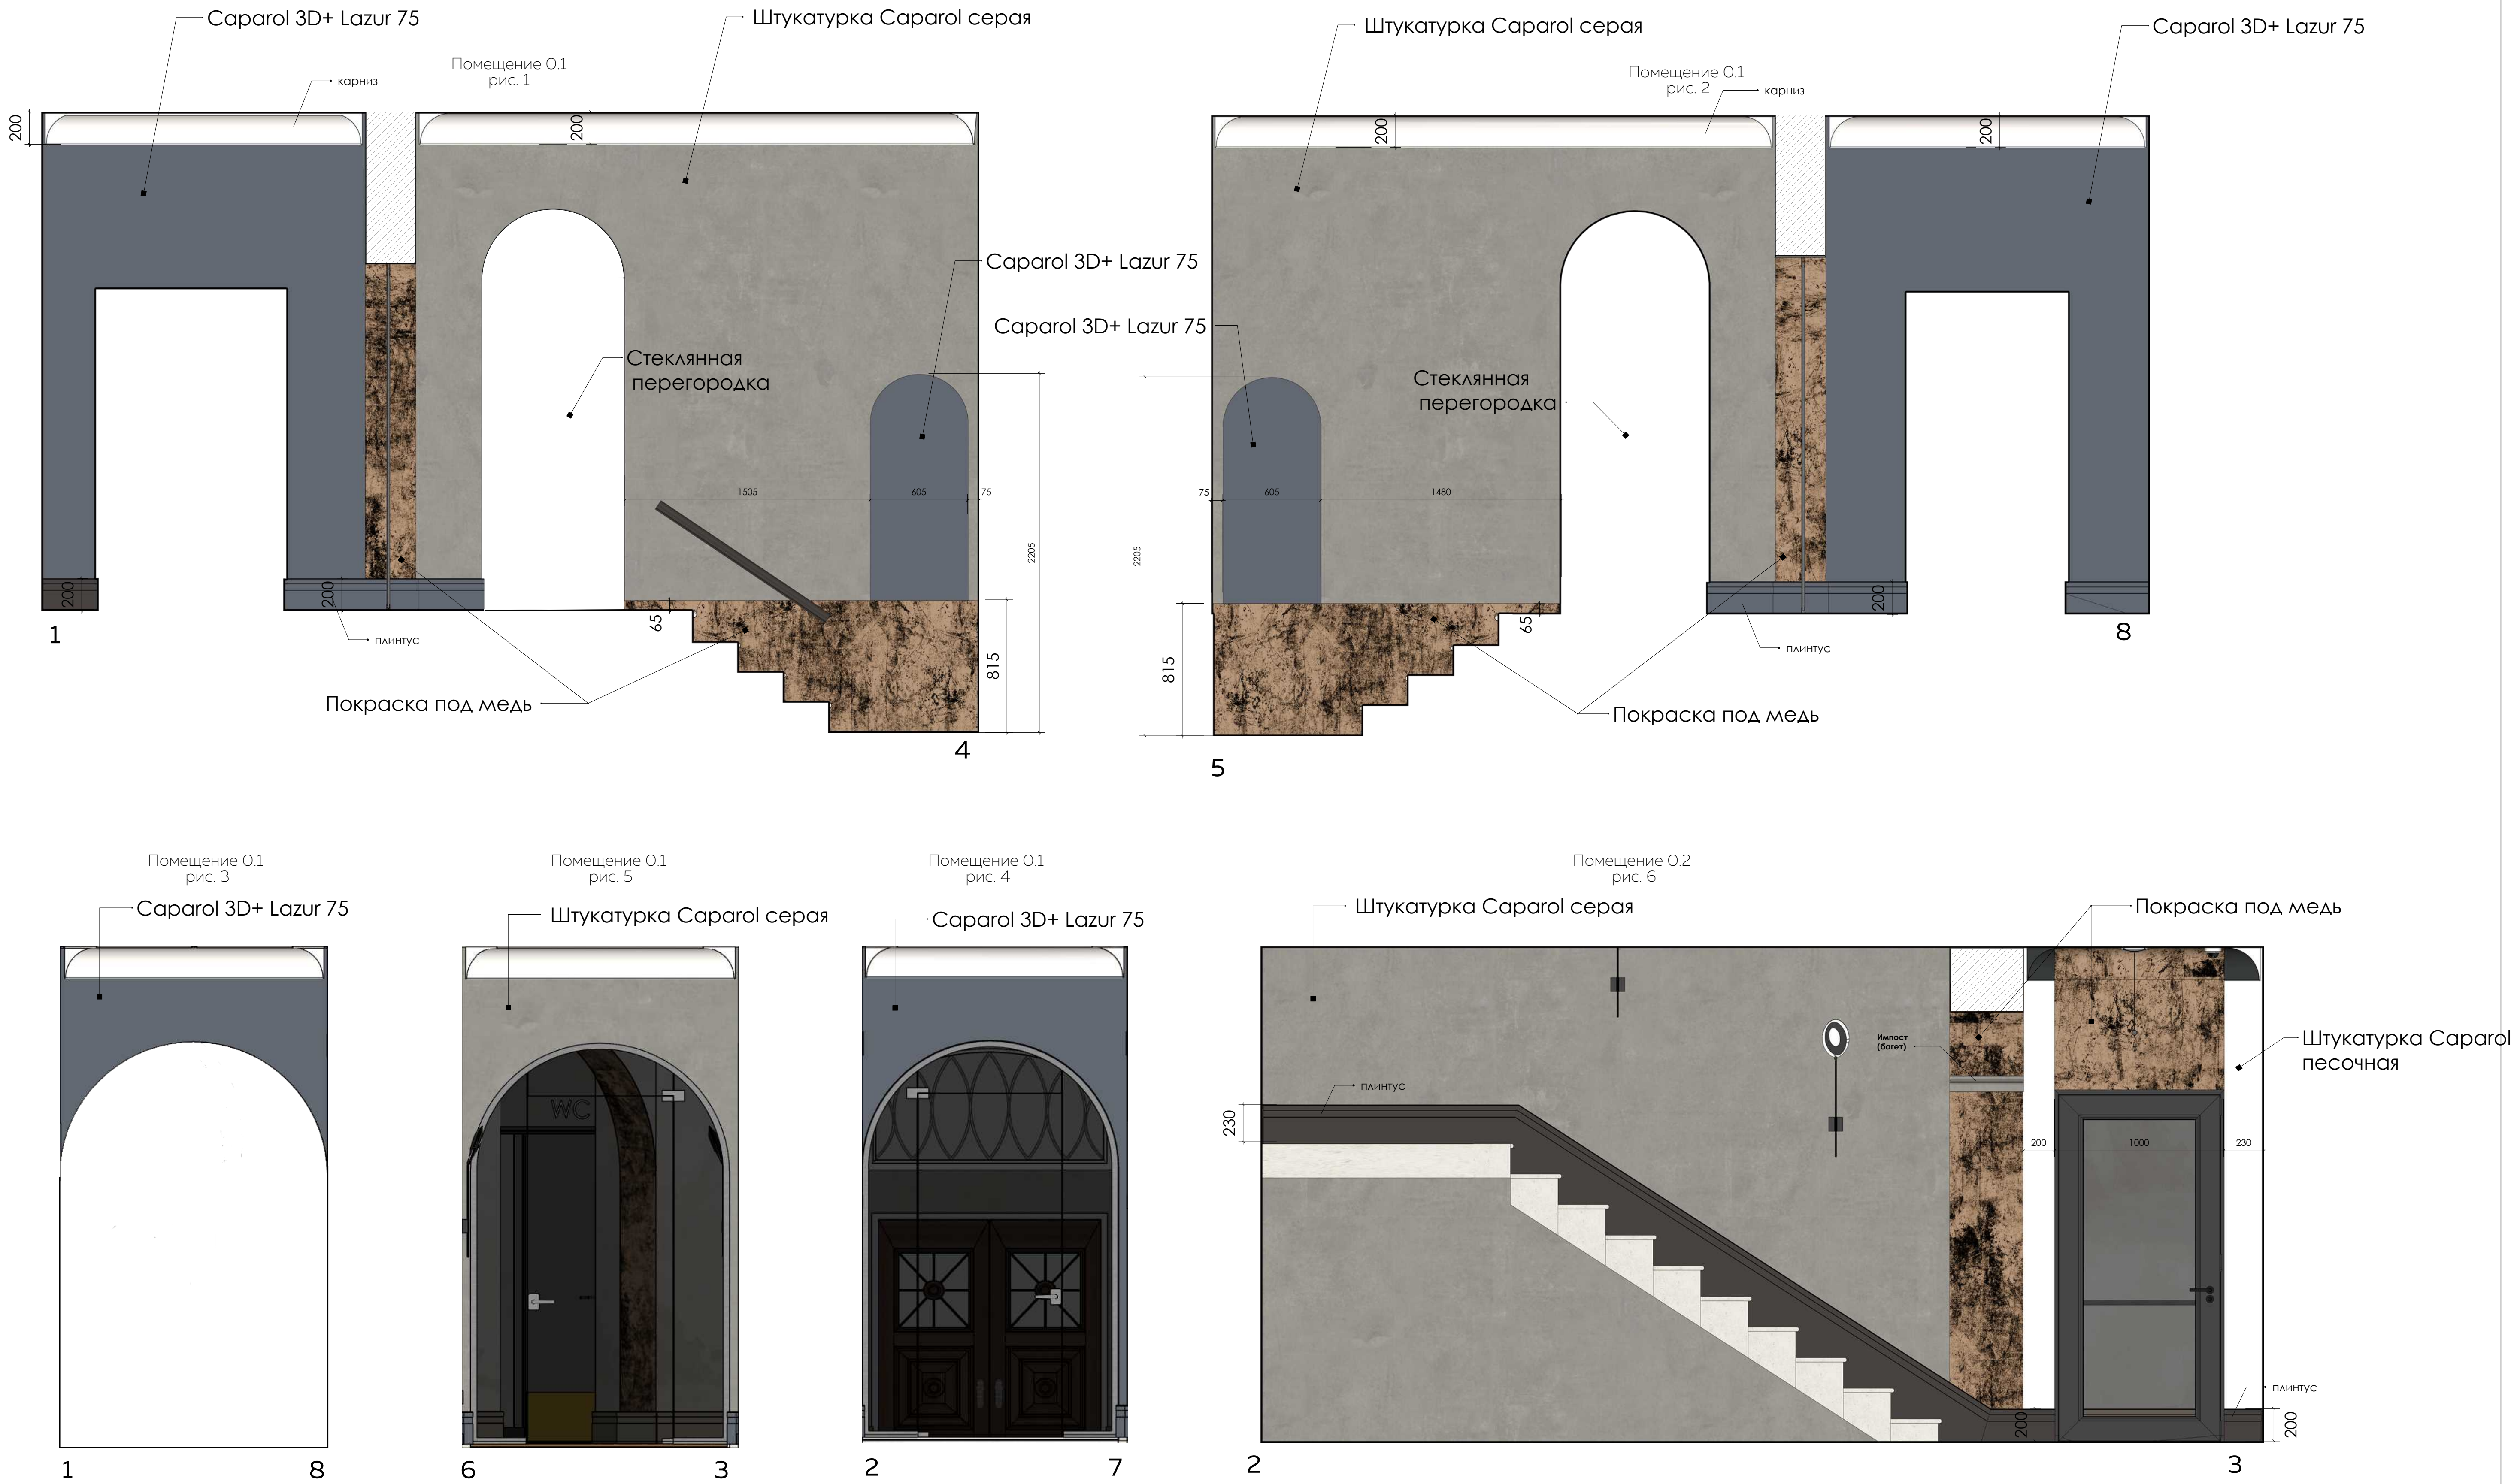

Примечание 1 этаж М 1:20

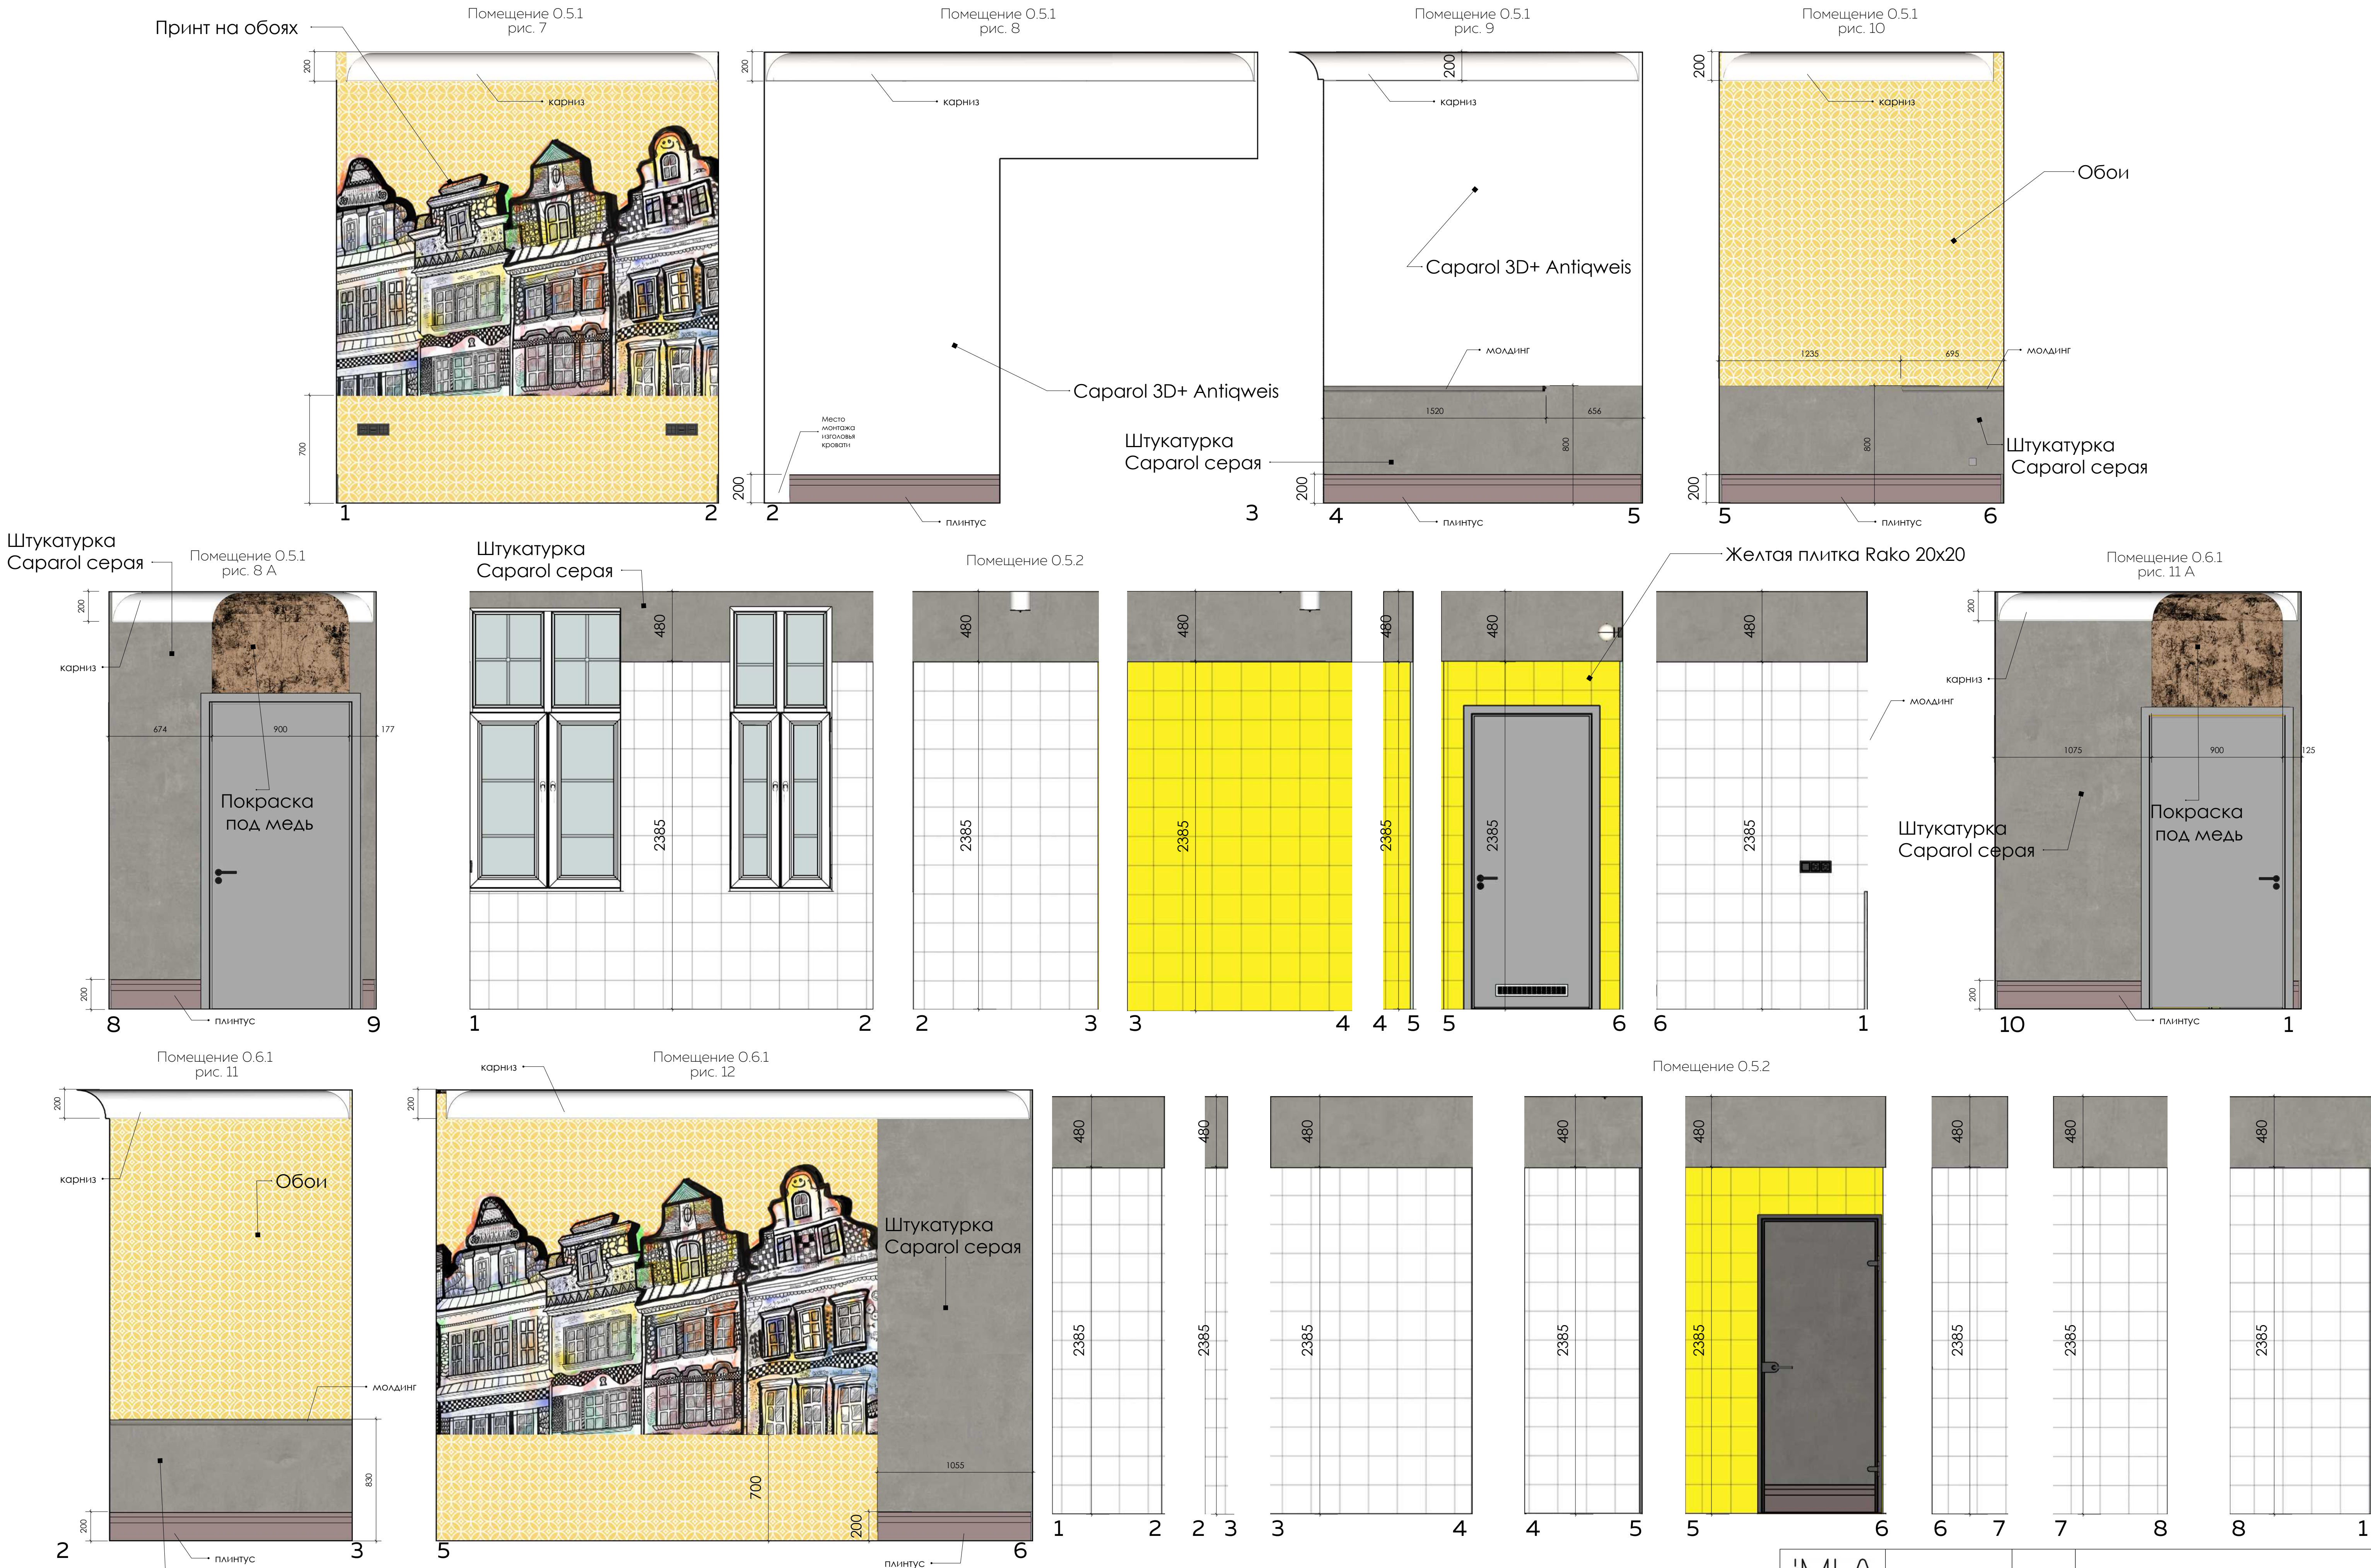


Примечание 1 этаж М 1:20

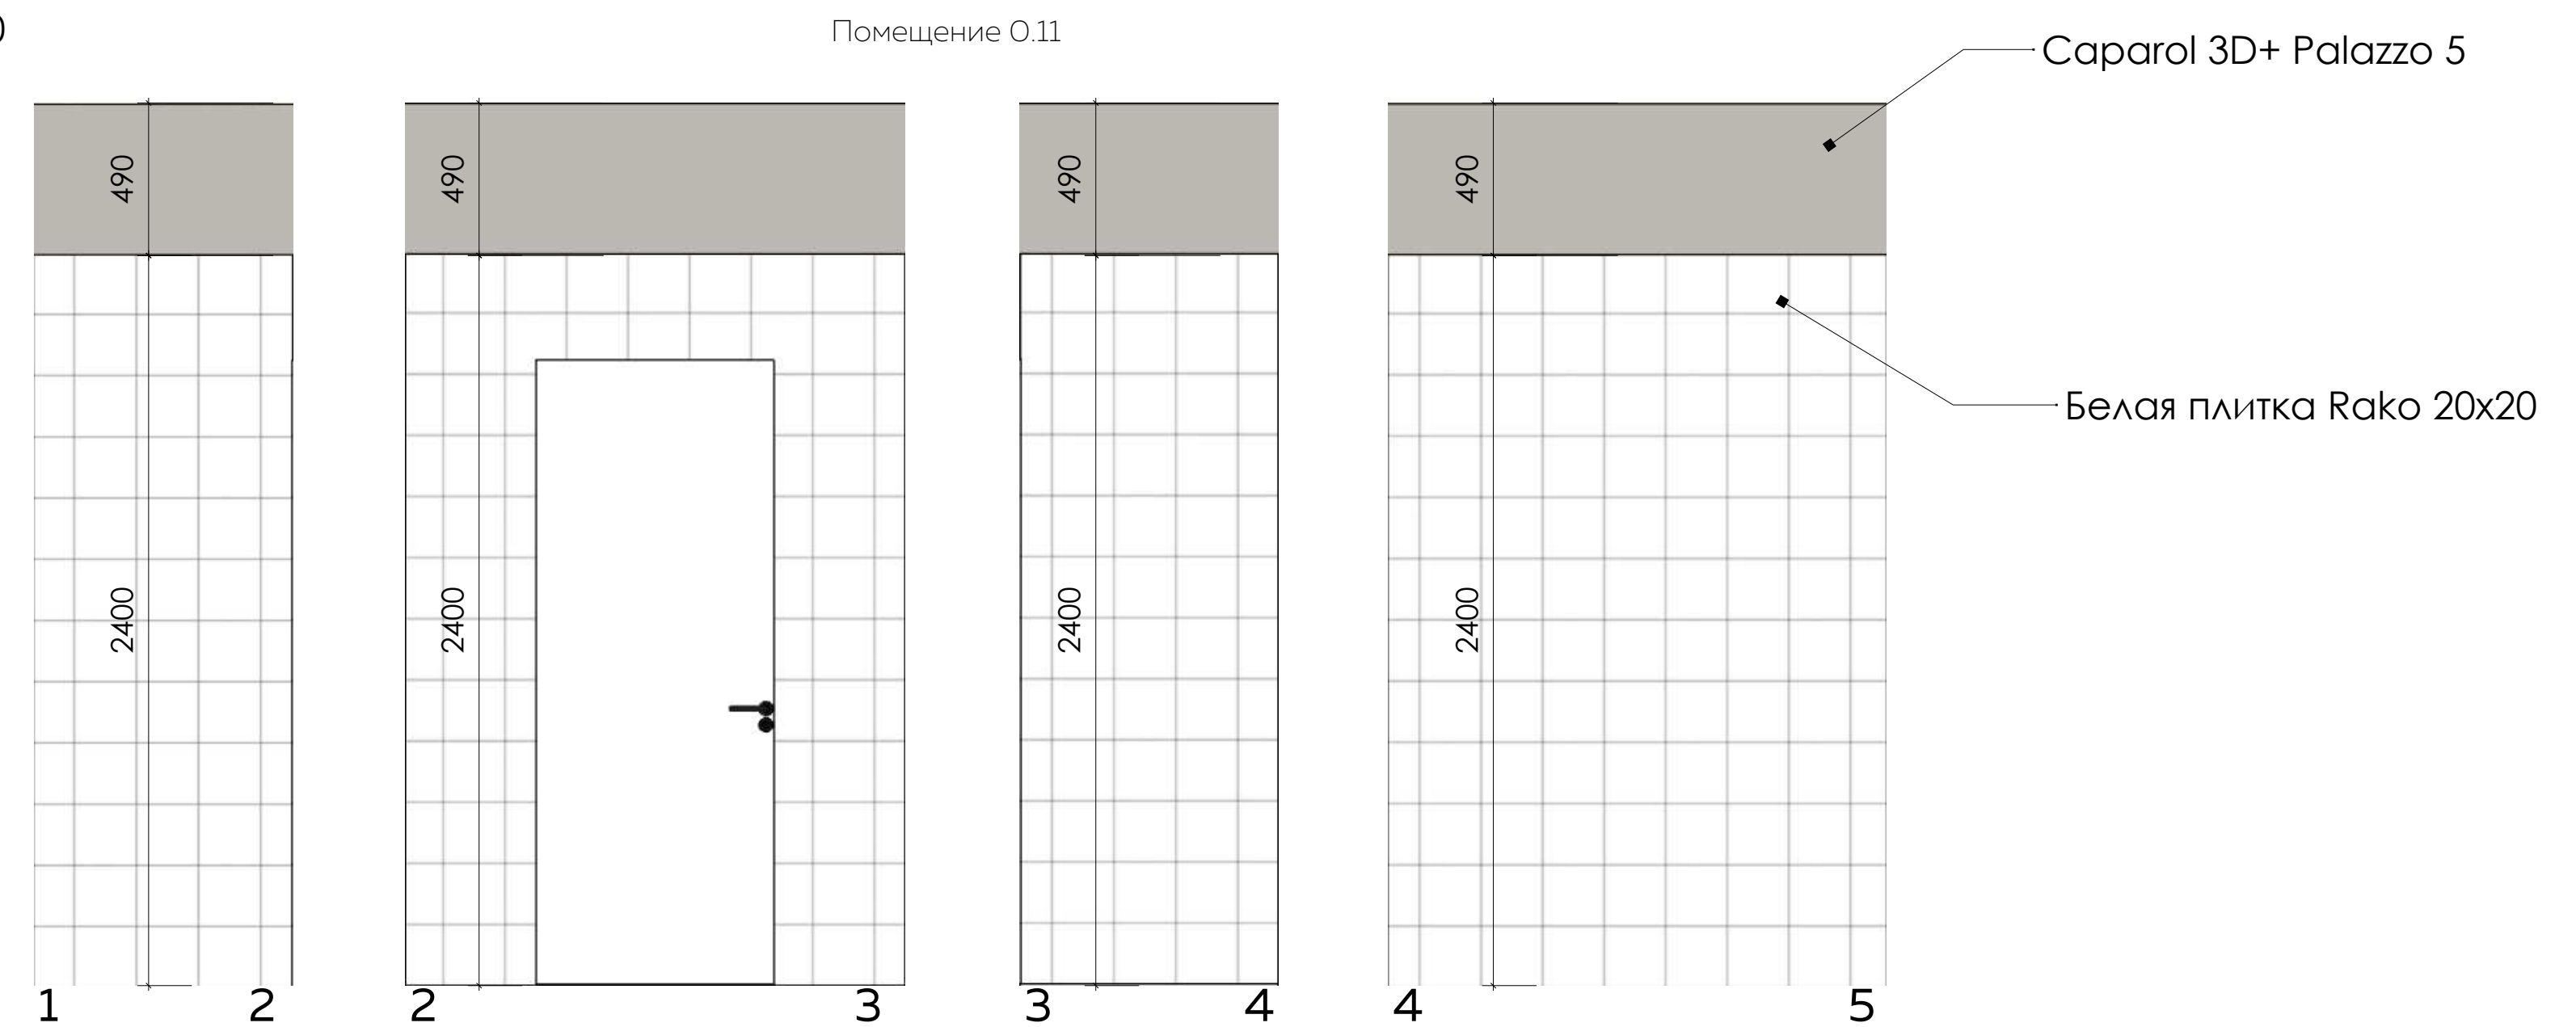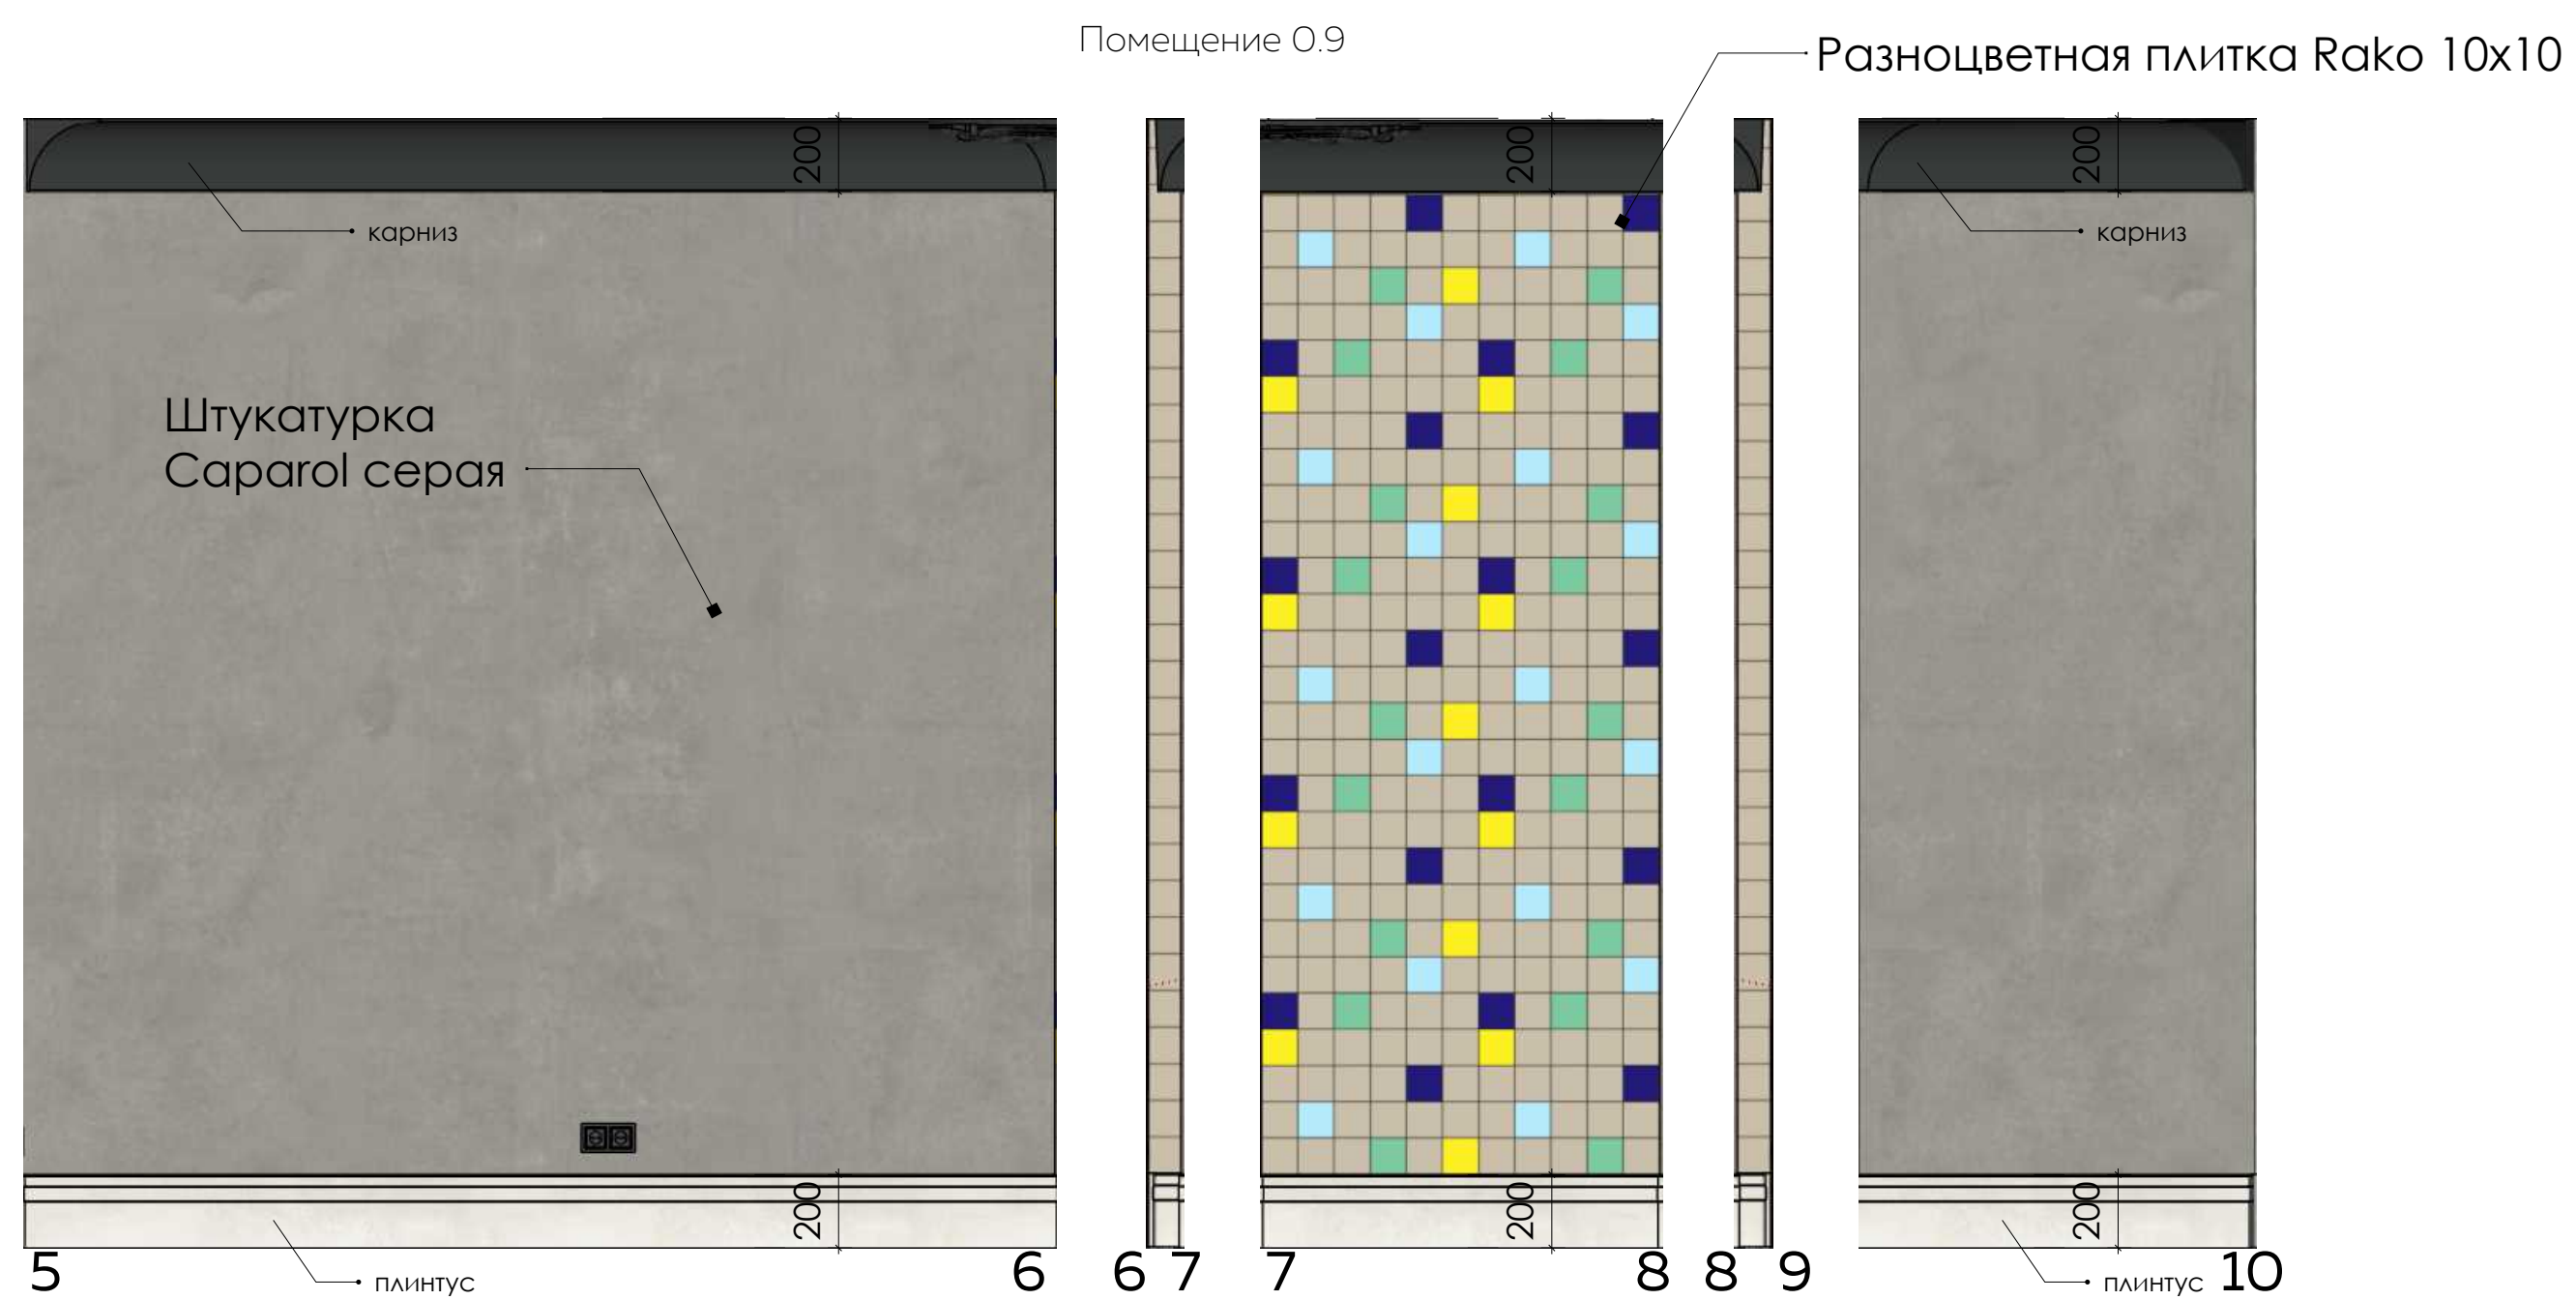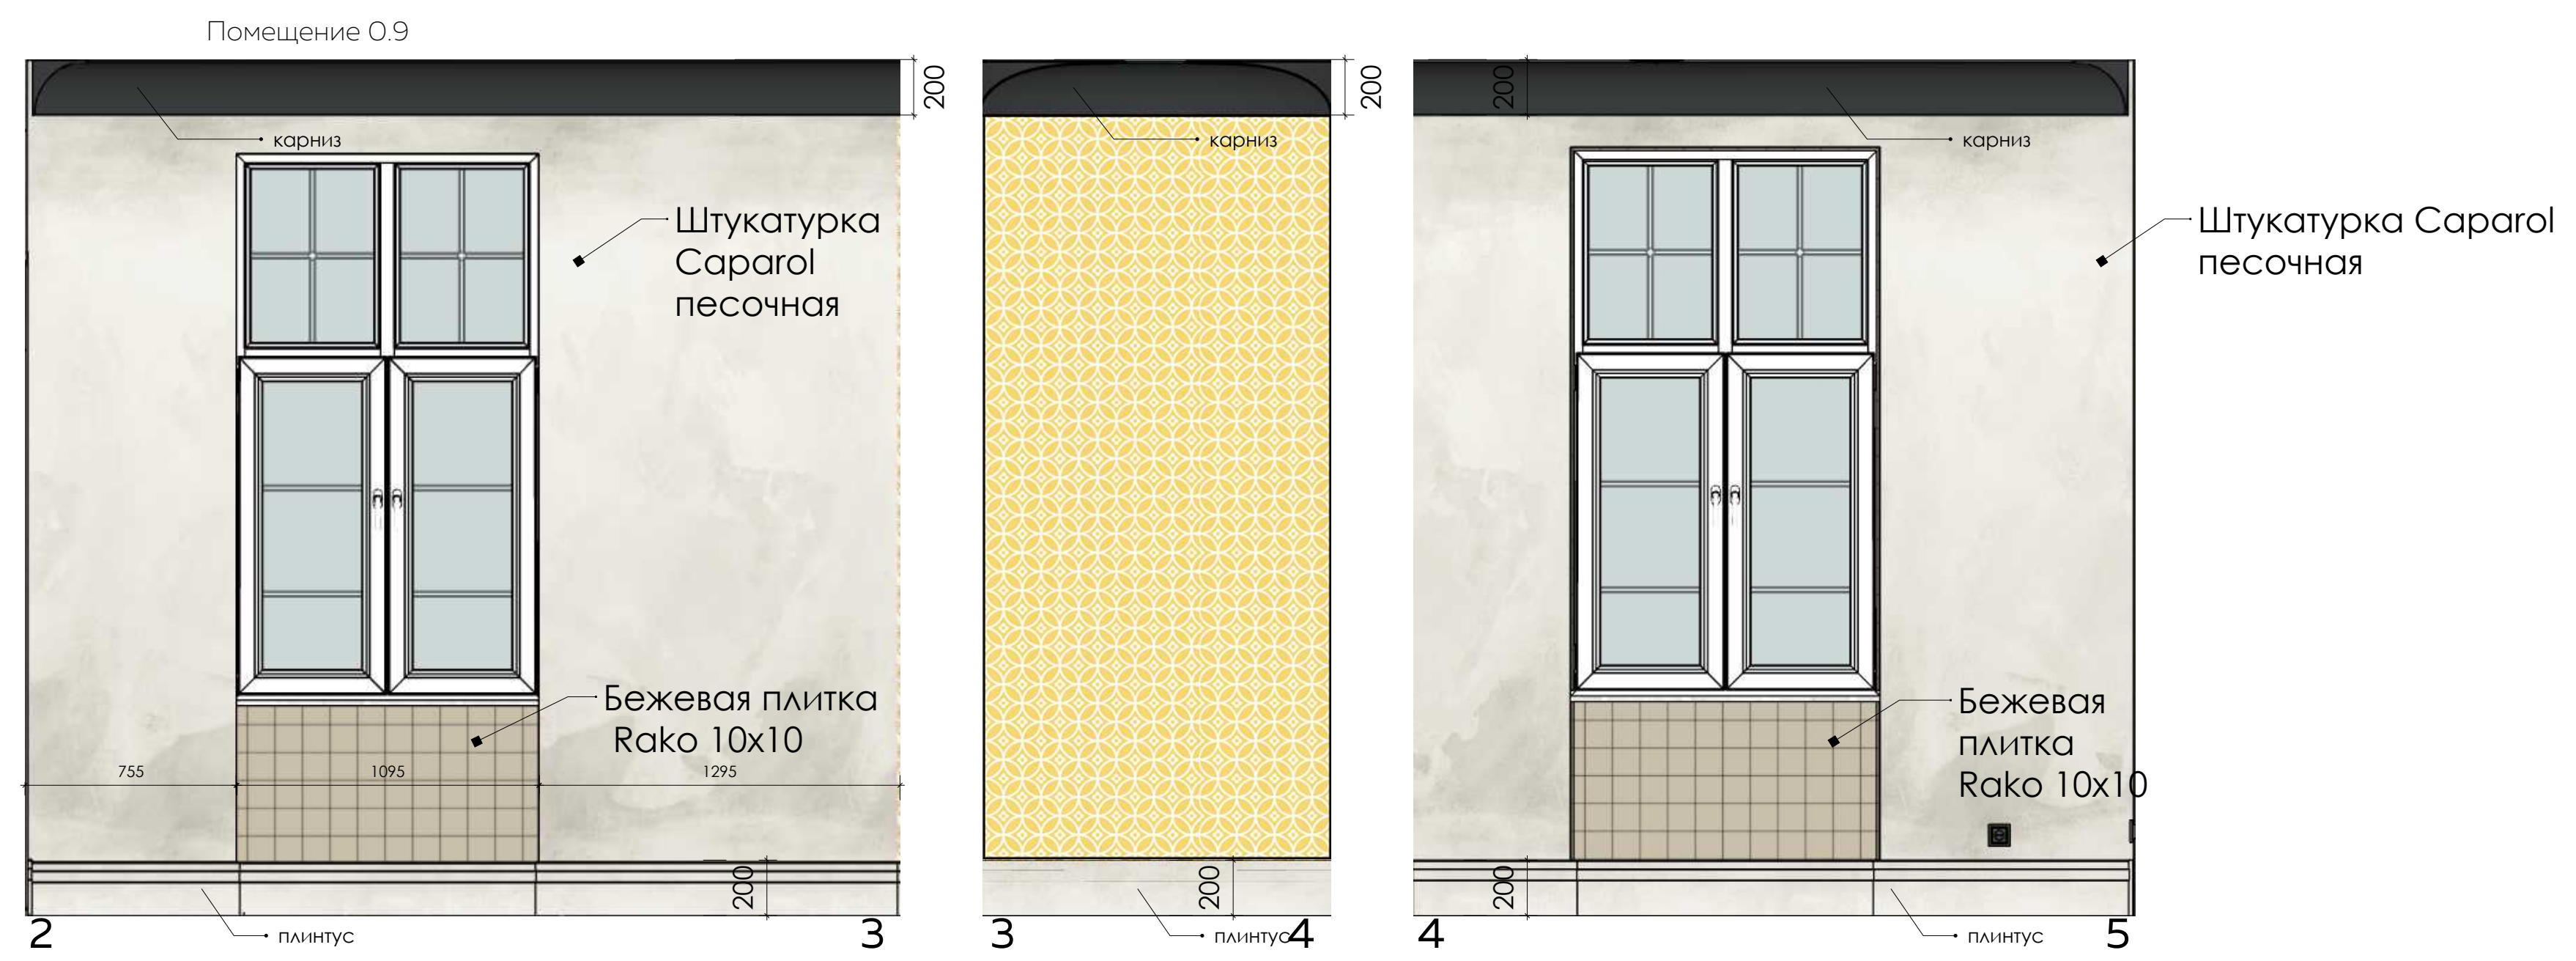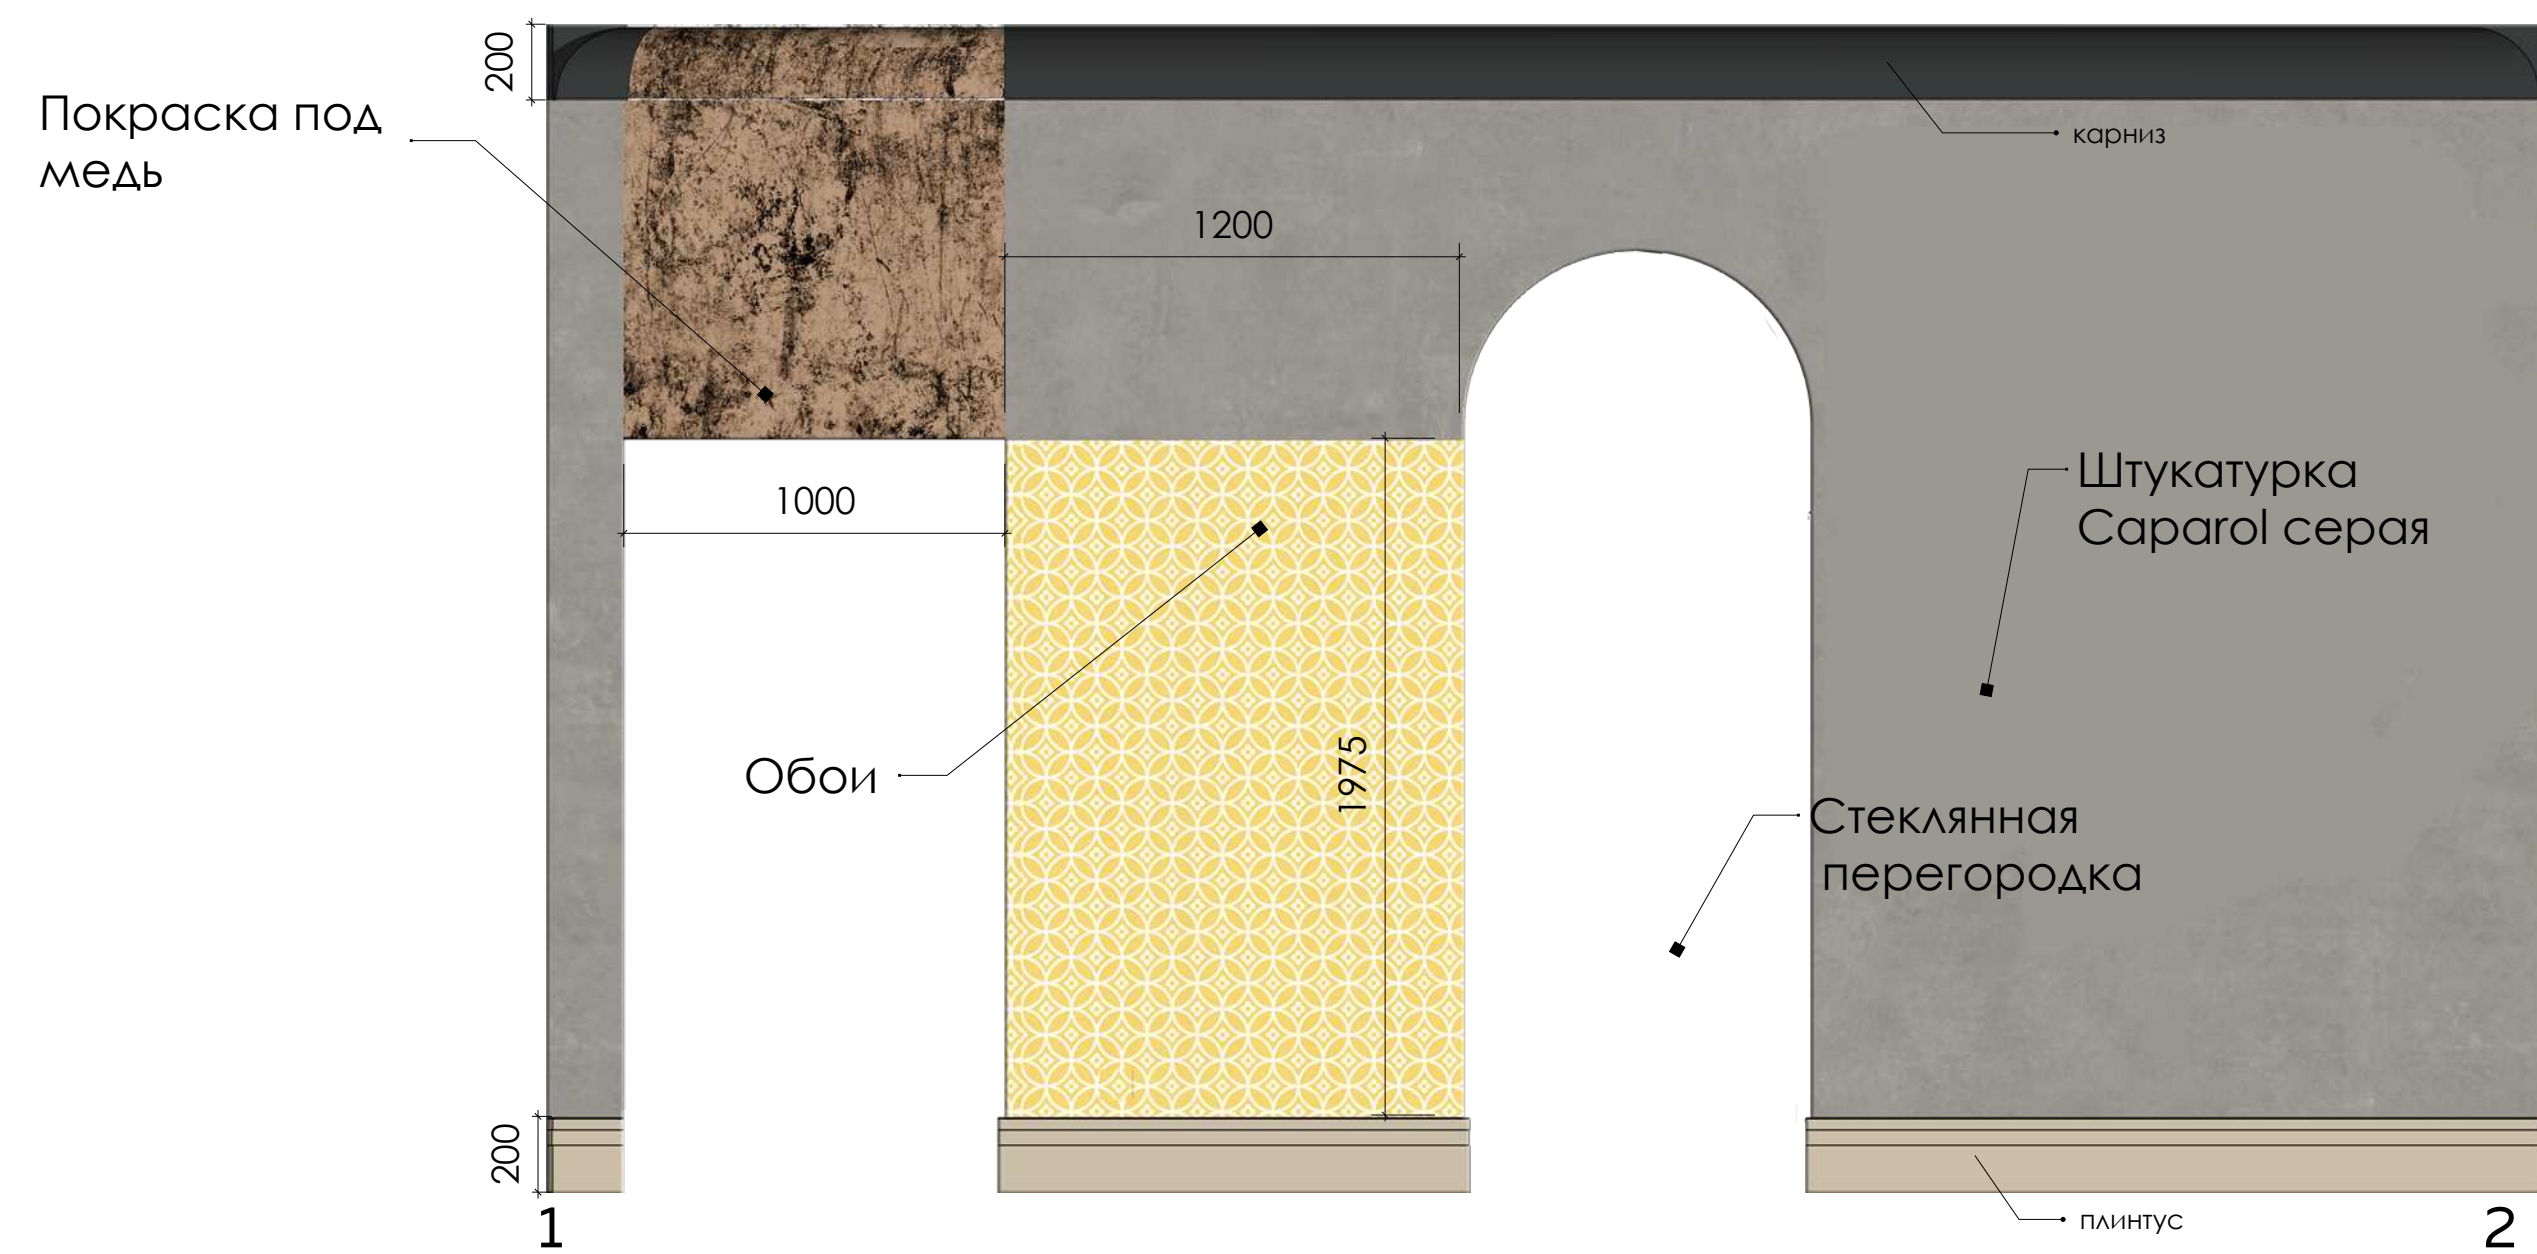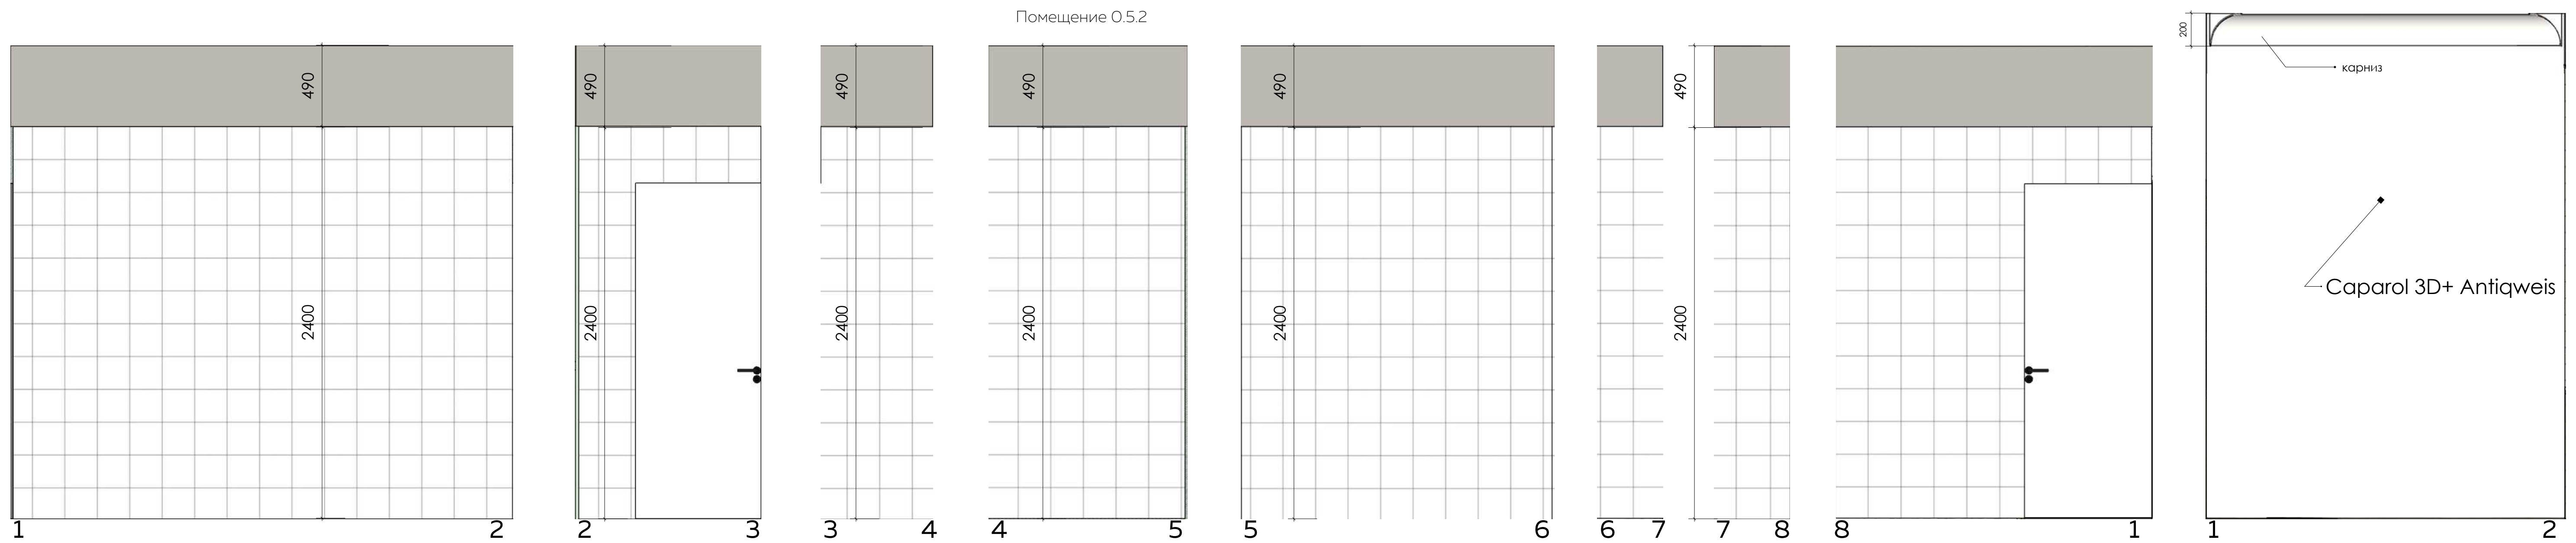



Примечание 1 этаж М 1:50



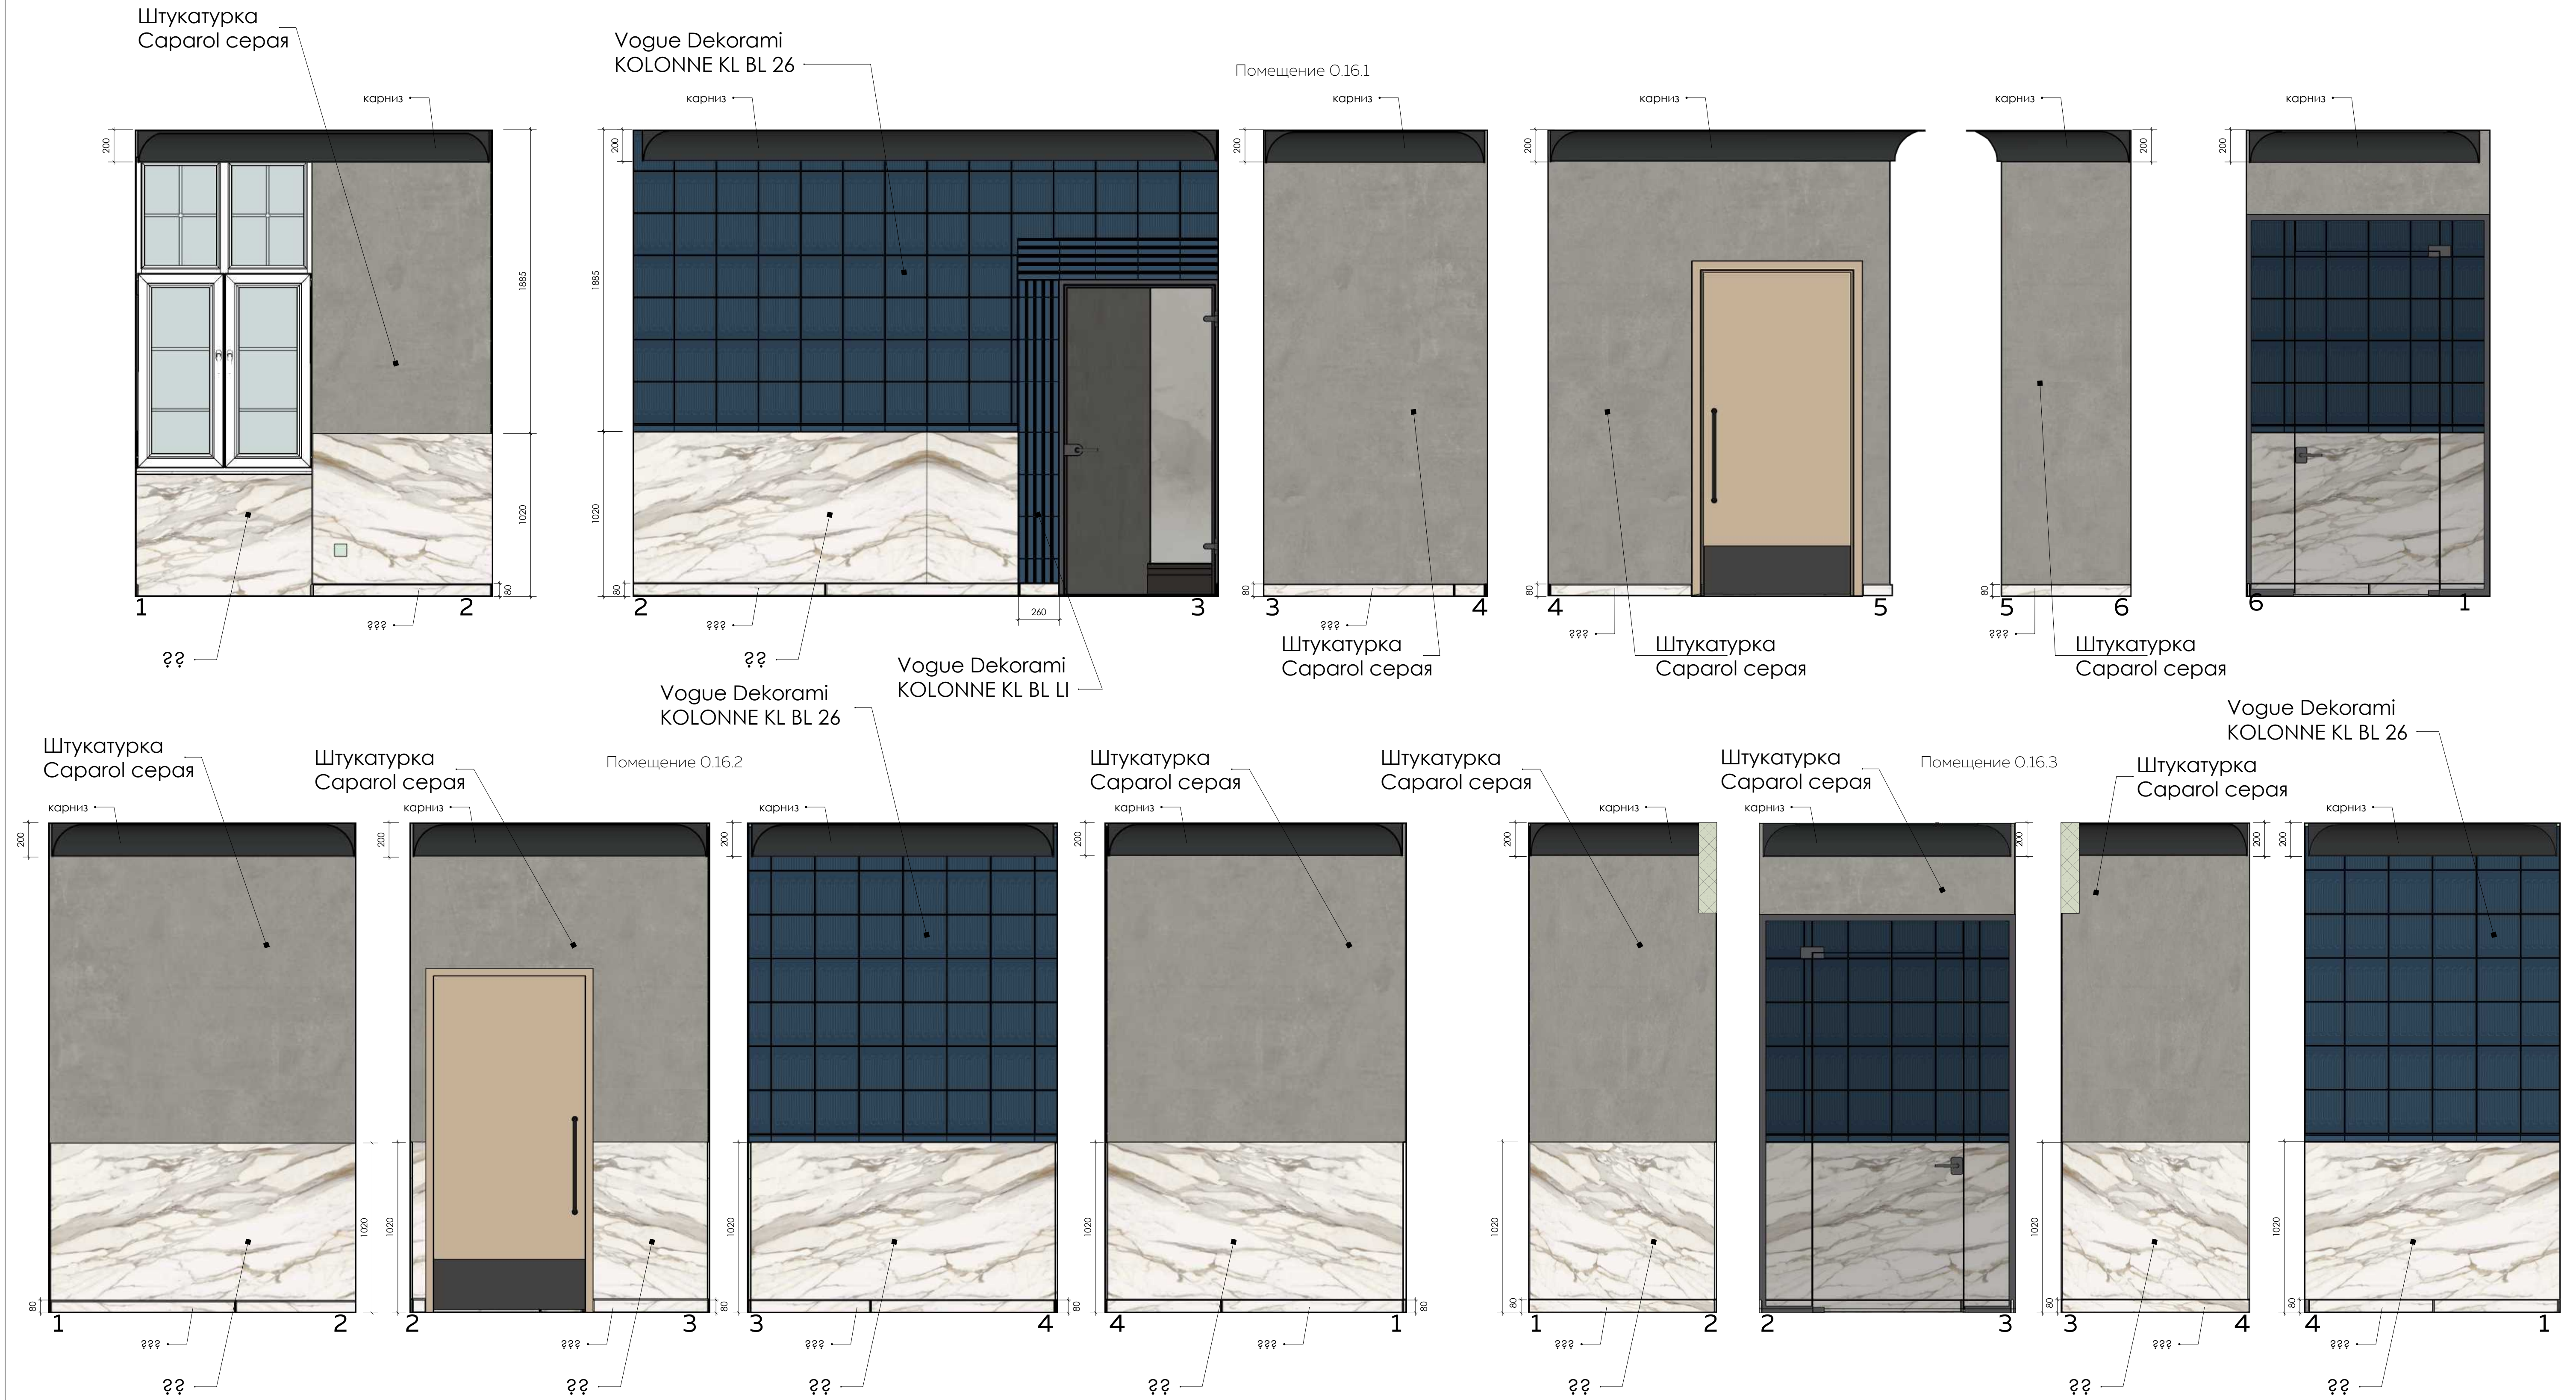

Отделка оконных проемов

Отделка проемов входных дверей в номер

