





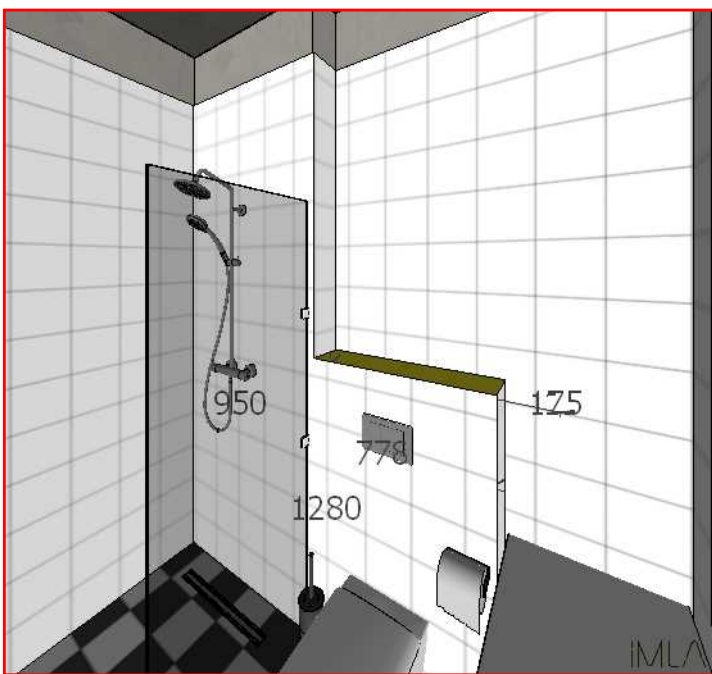


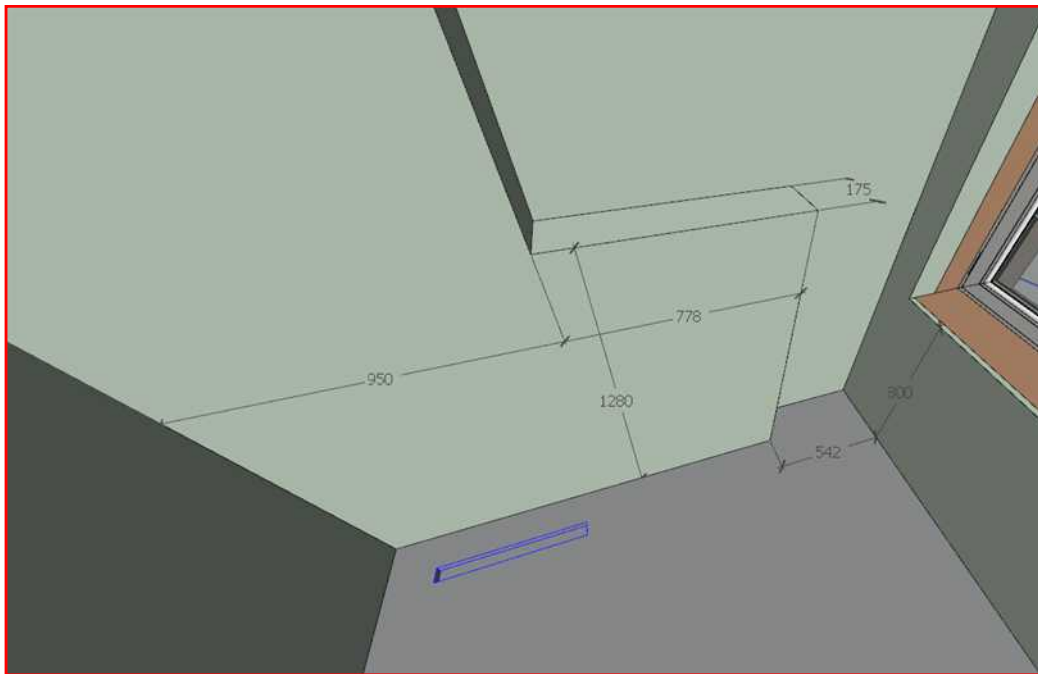

Условные обозначения:

- Дерево
- Кирпич
- Гипсокартон выравнивание
- Гипсокартон с шумоизоляцией
- Вентканал

Примечание:
высота всех дверных проемов = 2100 мм,
кроме двери скрытого монтажа (для нее
коробка подгоняется под полотно)

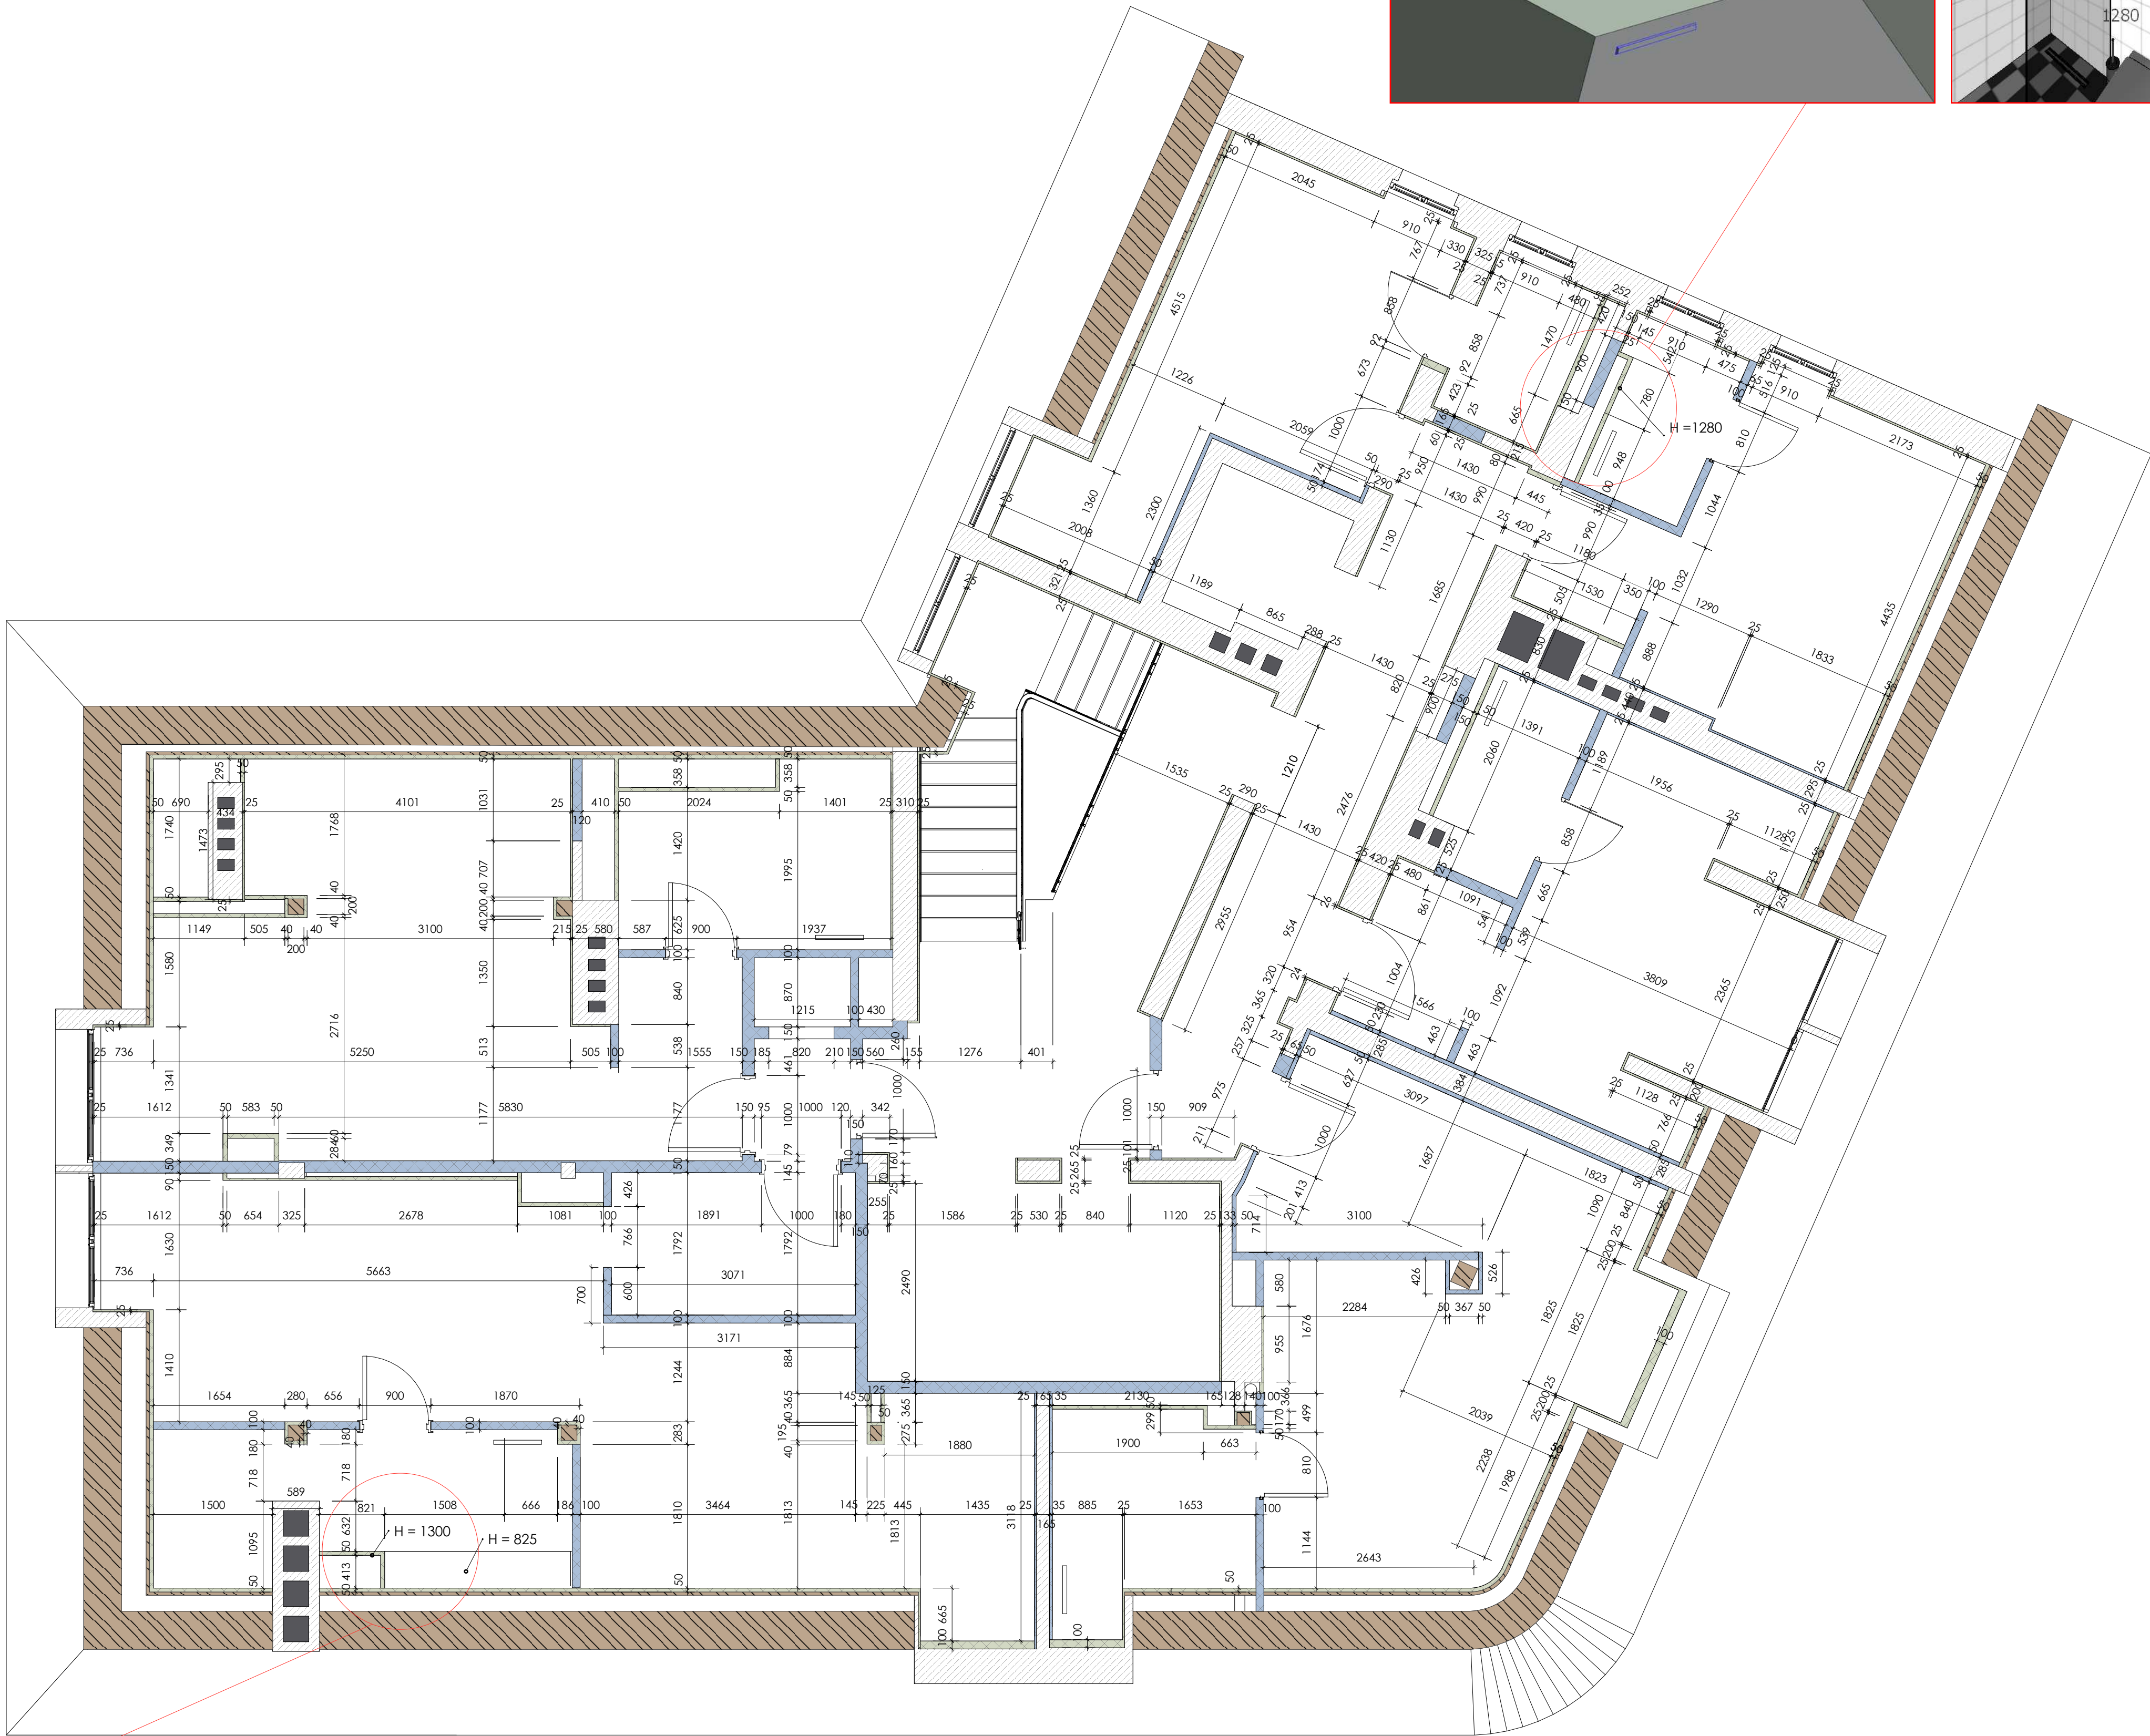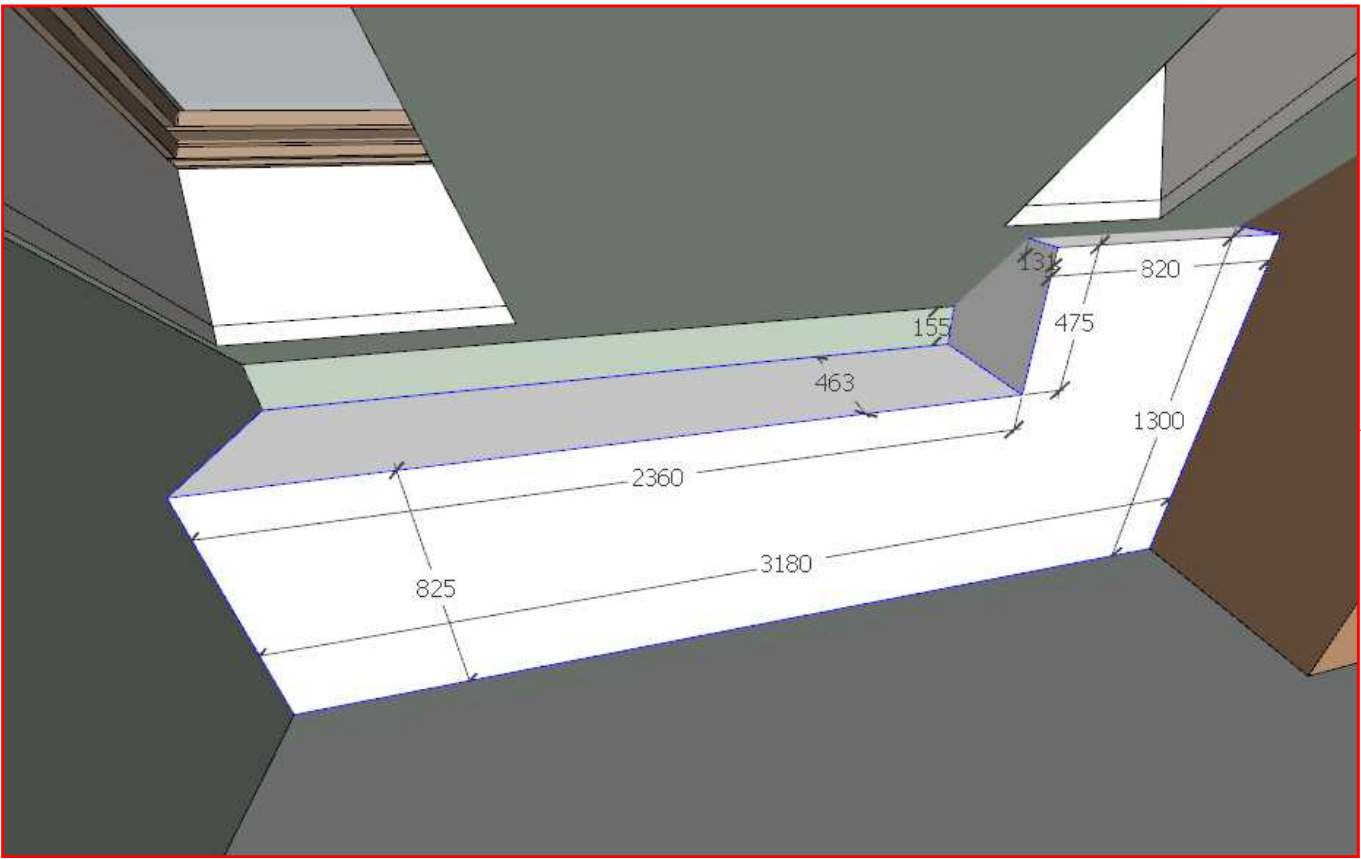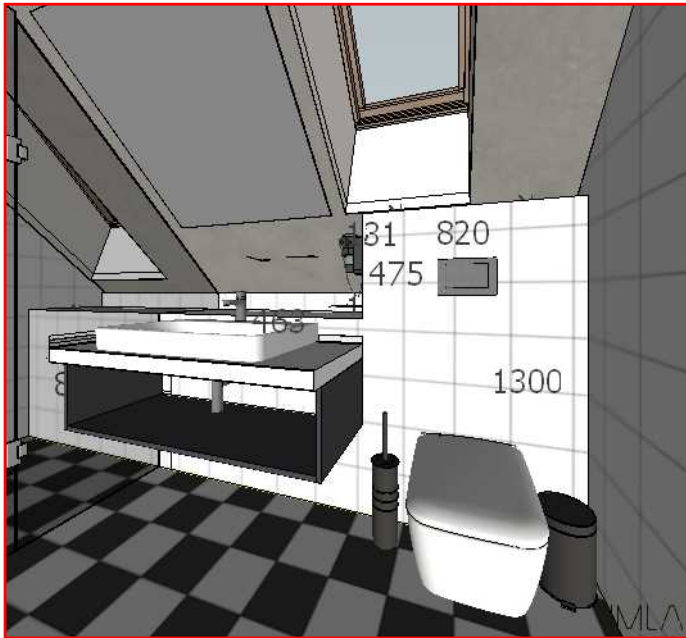

IMLA

LLC IMLA
Pietara str. 36, app. 20
Cibola, Ukraine 65000
email: info@imla.pro

28.06.2020

Адрес объекта:
Kilifskiego 22A58-500 Jelenia Góra, Польша

План кладочный 3 этажа
М 1:50


Марка двери	Наименование	Размеры полотна (мм)	Кол-во	Примечание
Д-1	Дверь деревянная с наличником с одной стороны	900x2000	4	Ral-1011 (1 шт.) Ral-1018 (2 шт.) Ral-1005 (1 шт.) (Цвет всех дверей со стороны номера - RAL 9023)
Д-2	Дверь деревянная с наличником с двух сторон	900x2000	2	Ral-1011 (1 шт.) Ral-1005 (1 шт.) (Цвет всех дверей со стороны номера - RAL 9023)
Д-3	Дверь деревянная с наличником с двух сторон и вентиляционной решеткой	800x2000	2	RAL 9023
ППД-1	Противопожарная дверь с ручкой <<антипаника>>	900x2000	2	
ДСМ-1	Дверь скрытого монтажа с покраской в цвет стены с вентиляционной решеткой	800x2050	2	
СД-1	Стеклоанная дверь с алюминиевой рамой	800x2000	2	Матовая
С-2	Стеклоанная перегородка без двери	Согласно схеме	1	

Условные обозначения:

- Дерево
- Кирпич
- Гипсокартон выравнивание
- Гипсокартон с шумоизоляцией
- Вентканал


Экспликация помещений

№ пом.	Наименование помещения	S пом. м2
2.1	Лестничная клетка	8,8
2.2	Лестничная клетка	19,5
2.3	Коридор	14,8
2.4.1	Номер	30,5
2.4.2	Санузел	7,2
2.5.1	Номер	44,2
2.5.2	Санузел	6,3
2.6.1	Номер	16,5
2.6.2	Санузел	2,8
2.7.1	Номер	16,5
2.7.2	Санузел	3,0
2.8.1	Номер	19,8
2.8.2	Санузел	3,3
2.9.1	Номер	28,0
2.9.2	Санузел	3,8

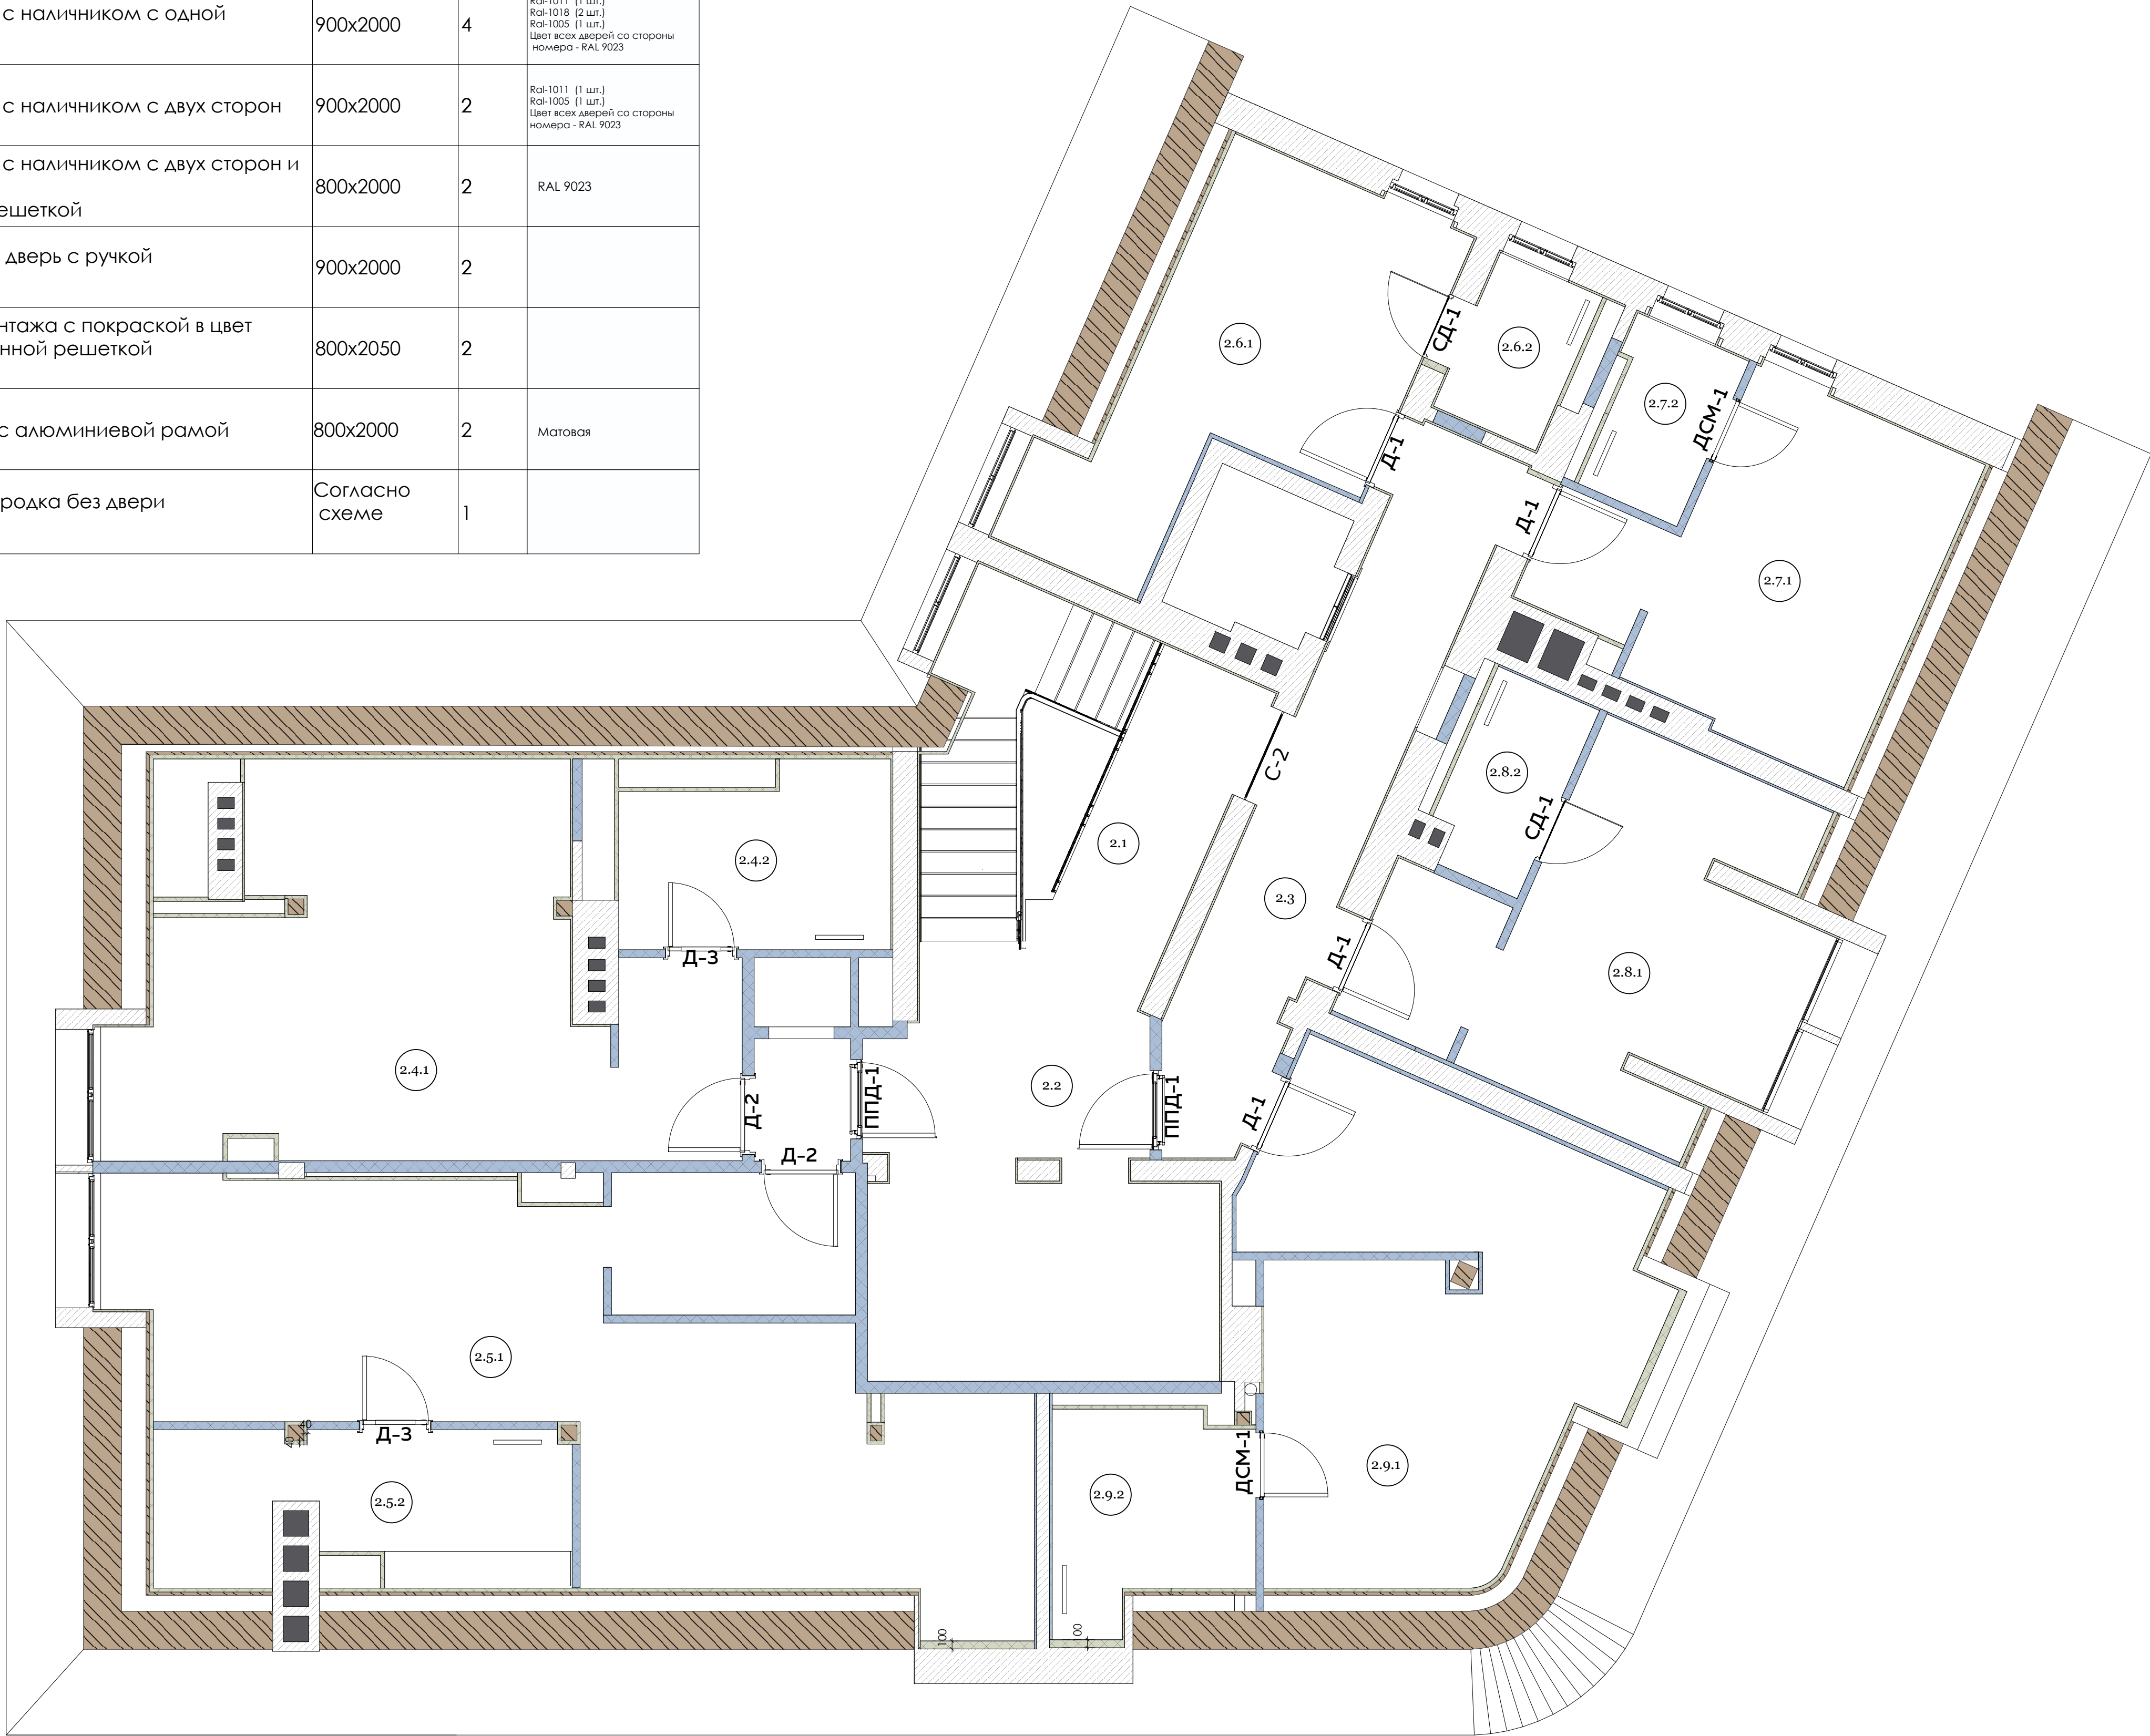


Марка двери	Наименование	Размеры полотна (мм)	Кол-во	Примечание
Д-1	Дверь деревянная с наличником с одной стороны	900x2000	4	Ral-1011 (1 шт.) Ral-1018 (2 шт.) Ral-1005 (1 шт.) (Цвет всех дверей со стороны номера - RAL 9023)
Д-2	Дверь деревянная с наличником с двух сторон	900x2000	2	Ral-1011 (1 шт.) Ral-1018 (1 шт.) Ral-1005 (1 шт.) (Цвет всех дверей со стороны номера - RAL 9023)
Д-3	Дверь деревянная с наличником с двух сторон и вентиляционной решеткой	800x2000	2	RAL 9023
ППД-1	Противопожарная дверь с ручкой <<антипаника>>	900x2000	2	
ДСМ-1	Дверь скрытого монтажа с покраской в цвет стены с вентиляционной решеткой	800x2050	2	
СД-1	Стеклоанная дверь с алюминиевой рамой	800x2000	2	Матовая
С-2	Стеклоанная перегородка без двери	Согласно схеме	1	


Дверь скрытого монтажа с покраской в цвет стены

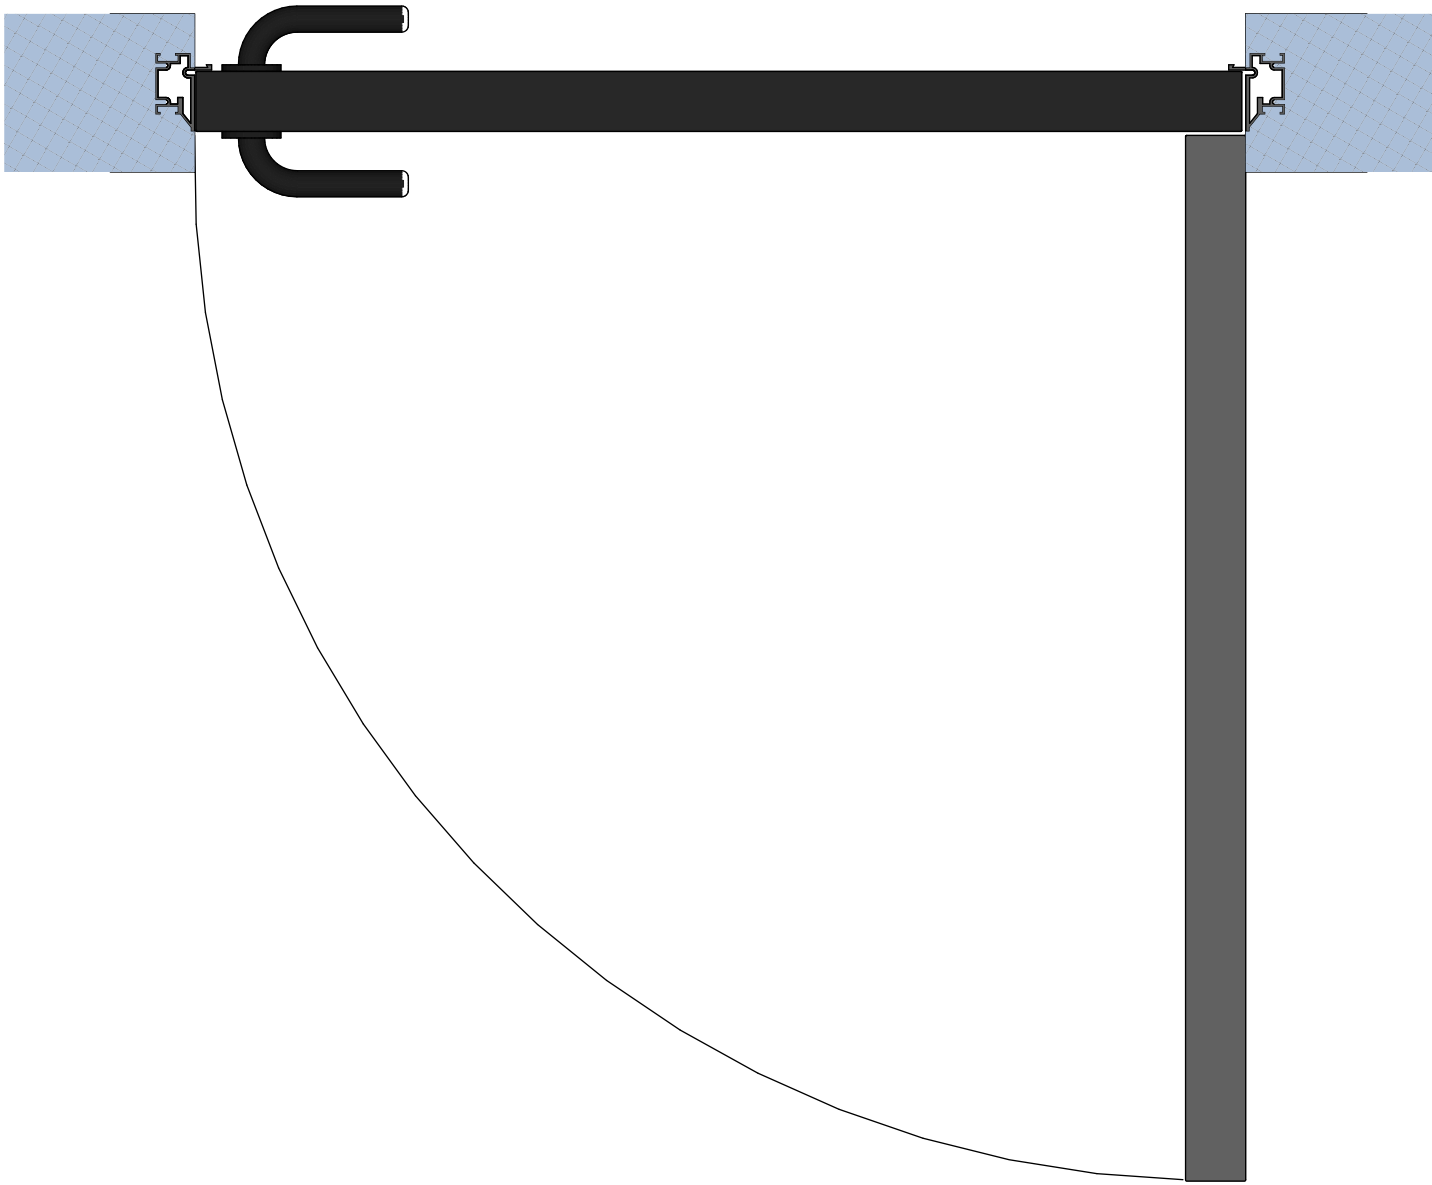

Дверь деревянная с наличником с одной стороны

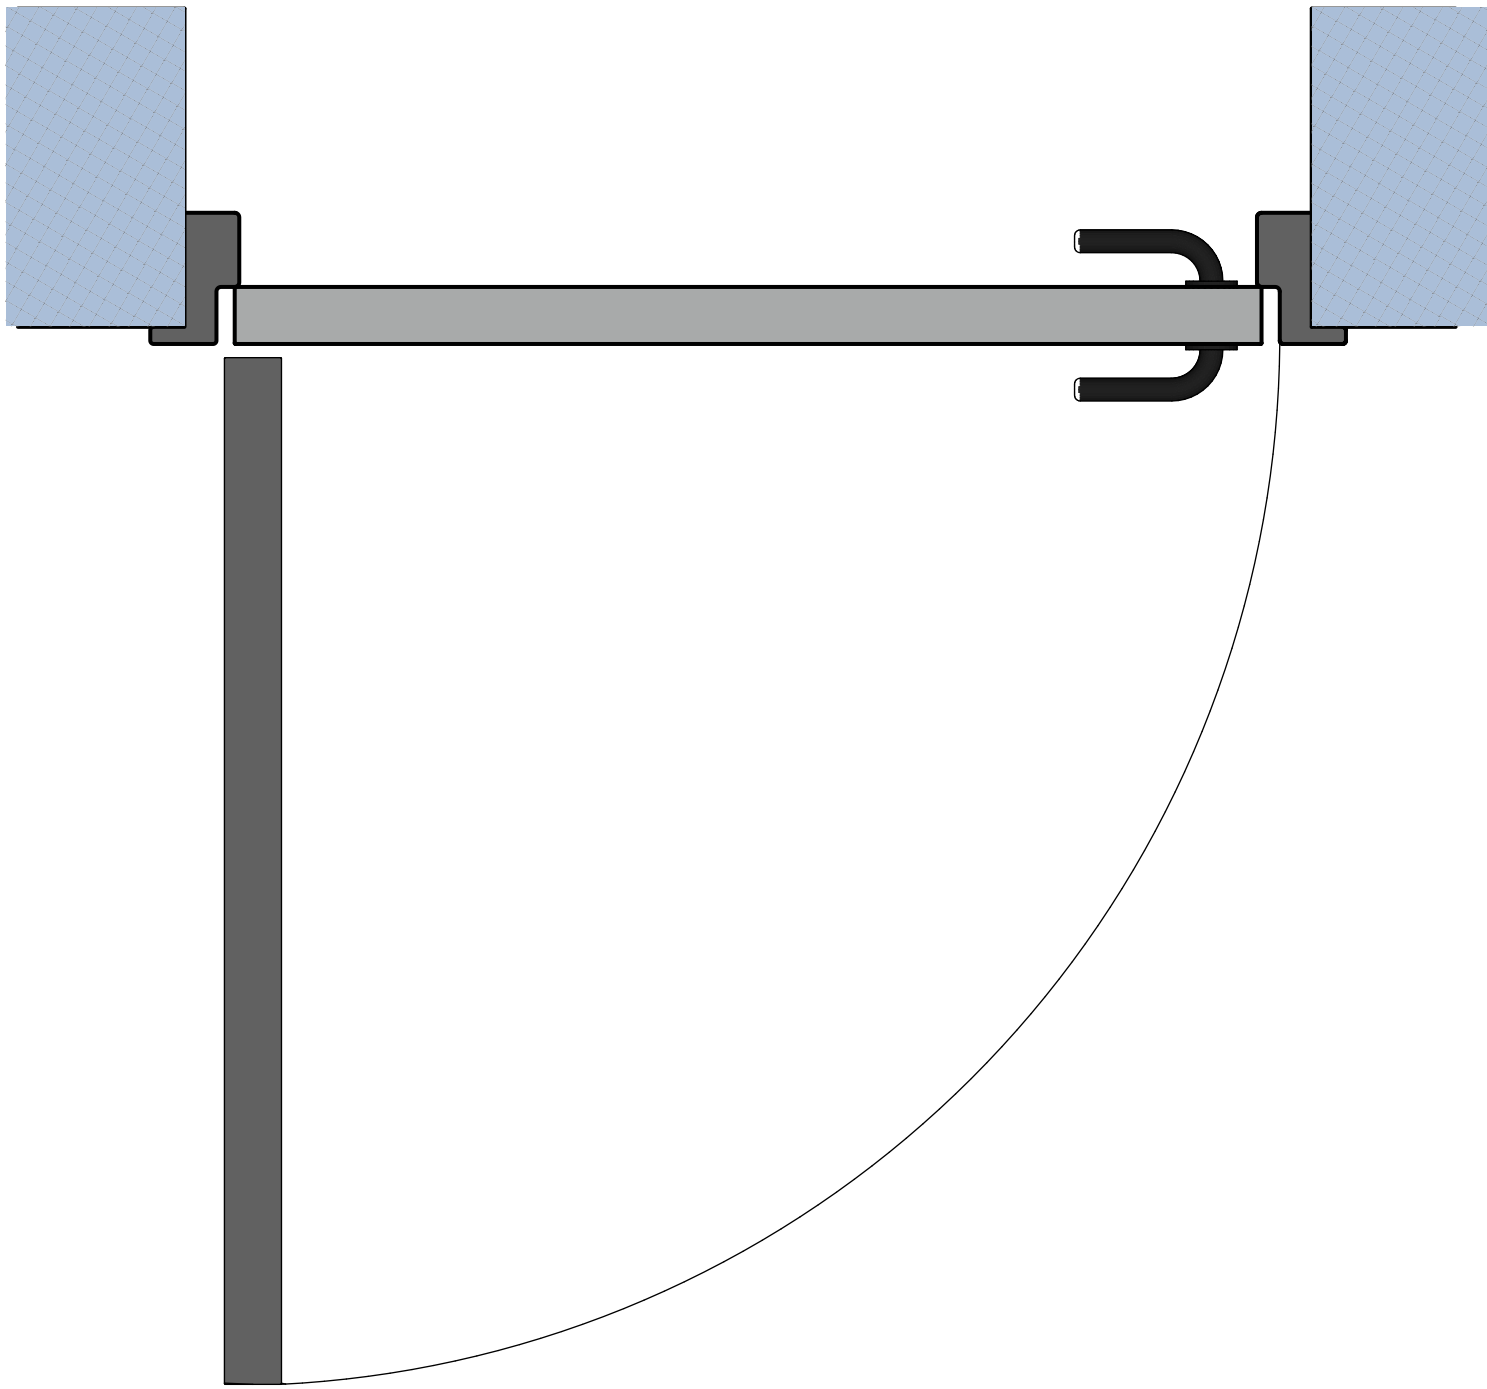

Дверь деревянная с наличником с двух сторон

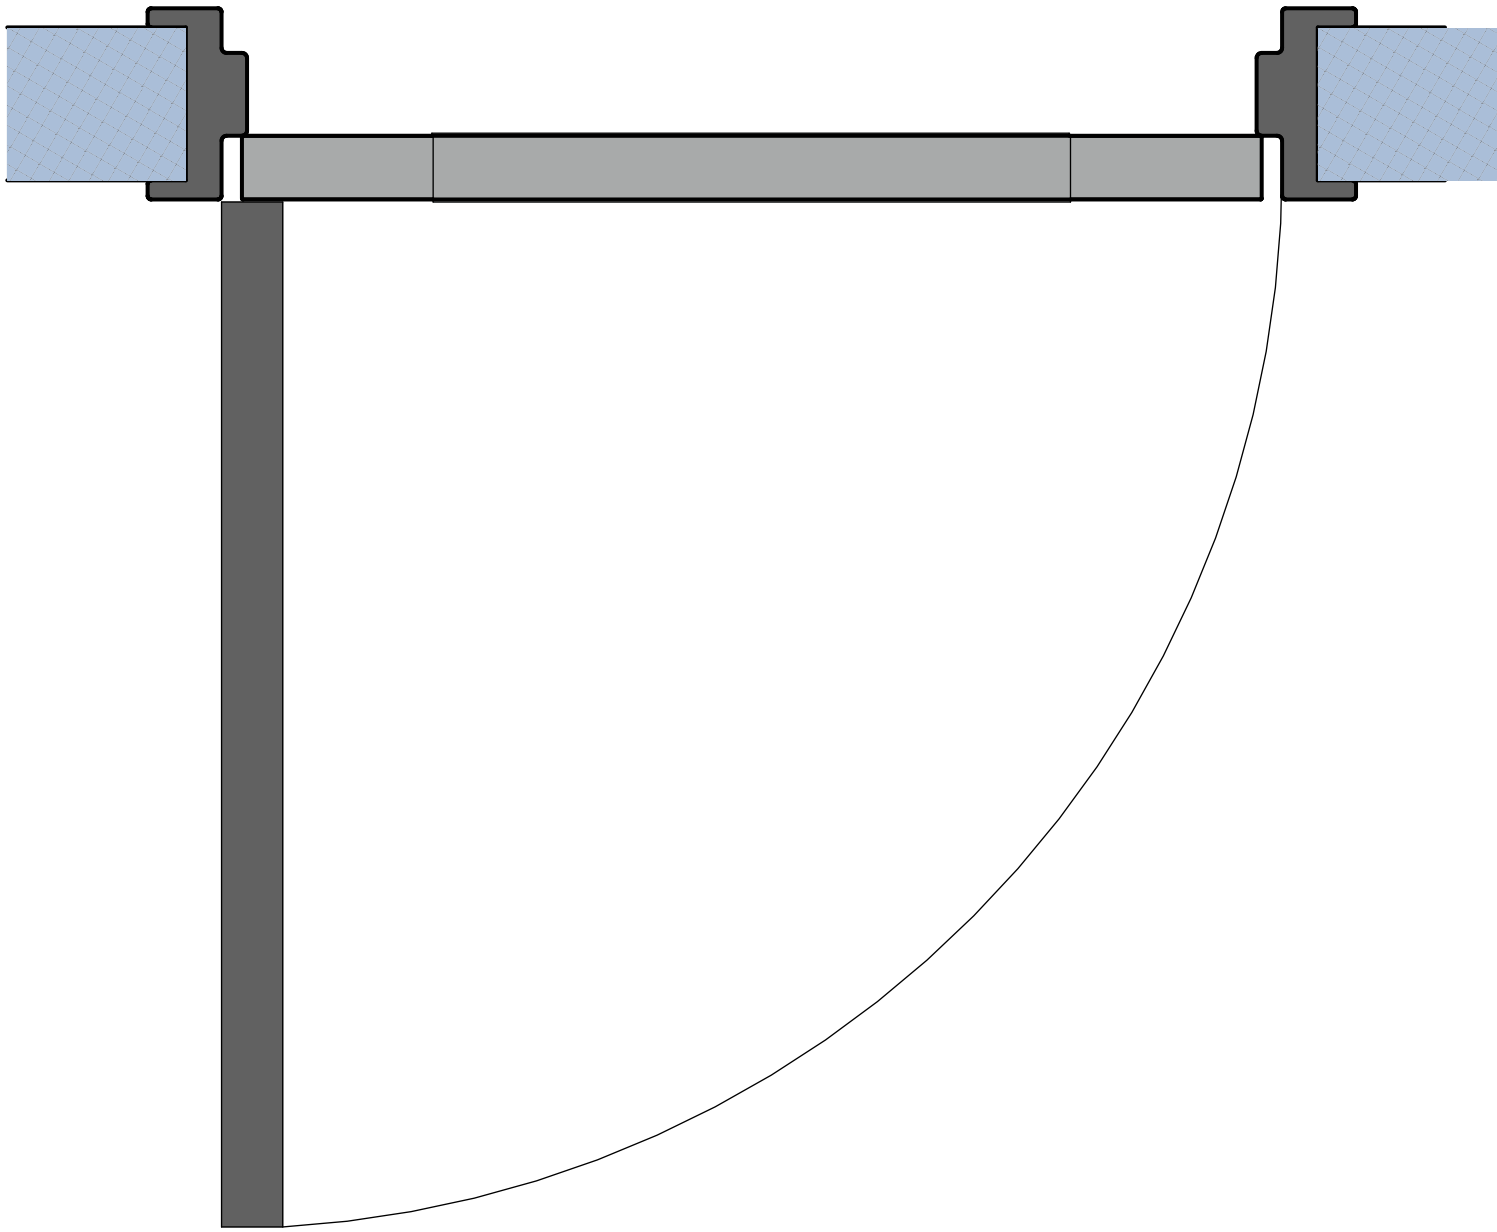

Примечание:

- Размер кроватей указан по размеру матрасов
- Размер раскладного дивана указан по габаритным размерам

- Условные обозначения:
- Дерево
 - Кирпич
 - Гипсокартон выравнивание
 - Гипсокартон с шумоизоляцией
 - Вентканал

- Кровать двухместная
- Кушетка
- Диван
- Шкаф
- Пуфик
- Стол и стул
- Кресло
- Багажница
- Унитаз с инсталляцией
- Ванная
- Умывальник




Примечание:

- высота полотенцесушителя указана от центра прибора
- высота душевой стойки указана от нижнего крепления изделия
- высота умывальника указана от верхней части изделия
- привязки приборов указаны от центра изделия

Условные обозначения:

- Дерево
- Кирпич
- Гипсокартон выравнивание
- Гипсокартон с шумоизоляцией
- Вентканал
- Теплый пол

- Ванная
- Унитаз с инсталляцией
- Умывальник на столешницу
- Душевая стойка с трапом (центрируются одинаково)
- Полотенцесушитель
- Радиатор

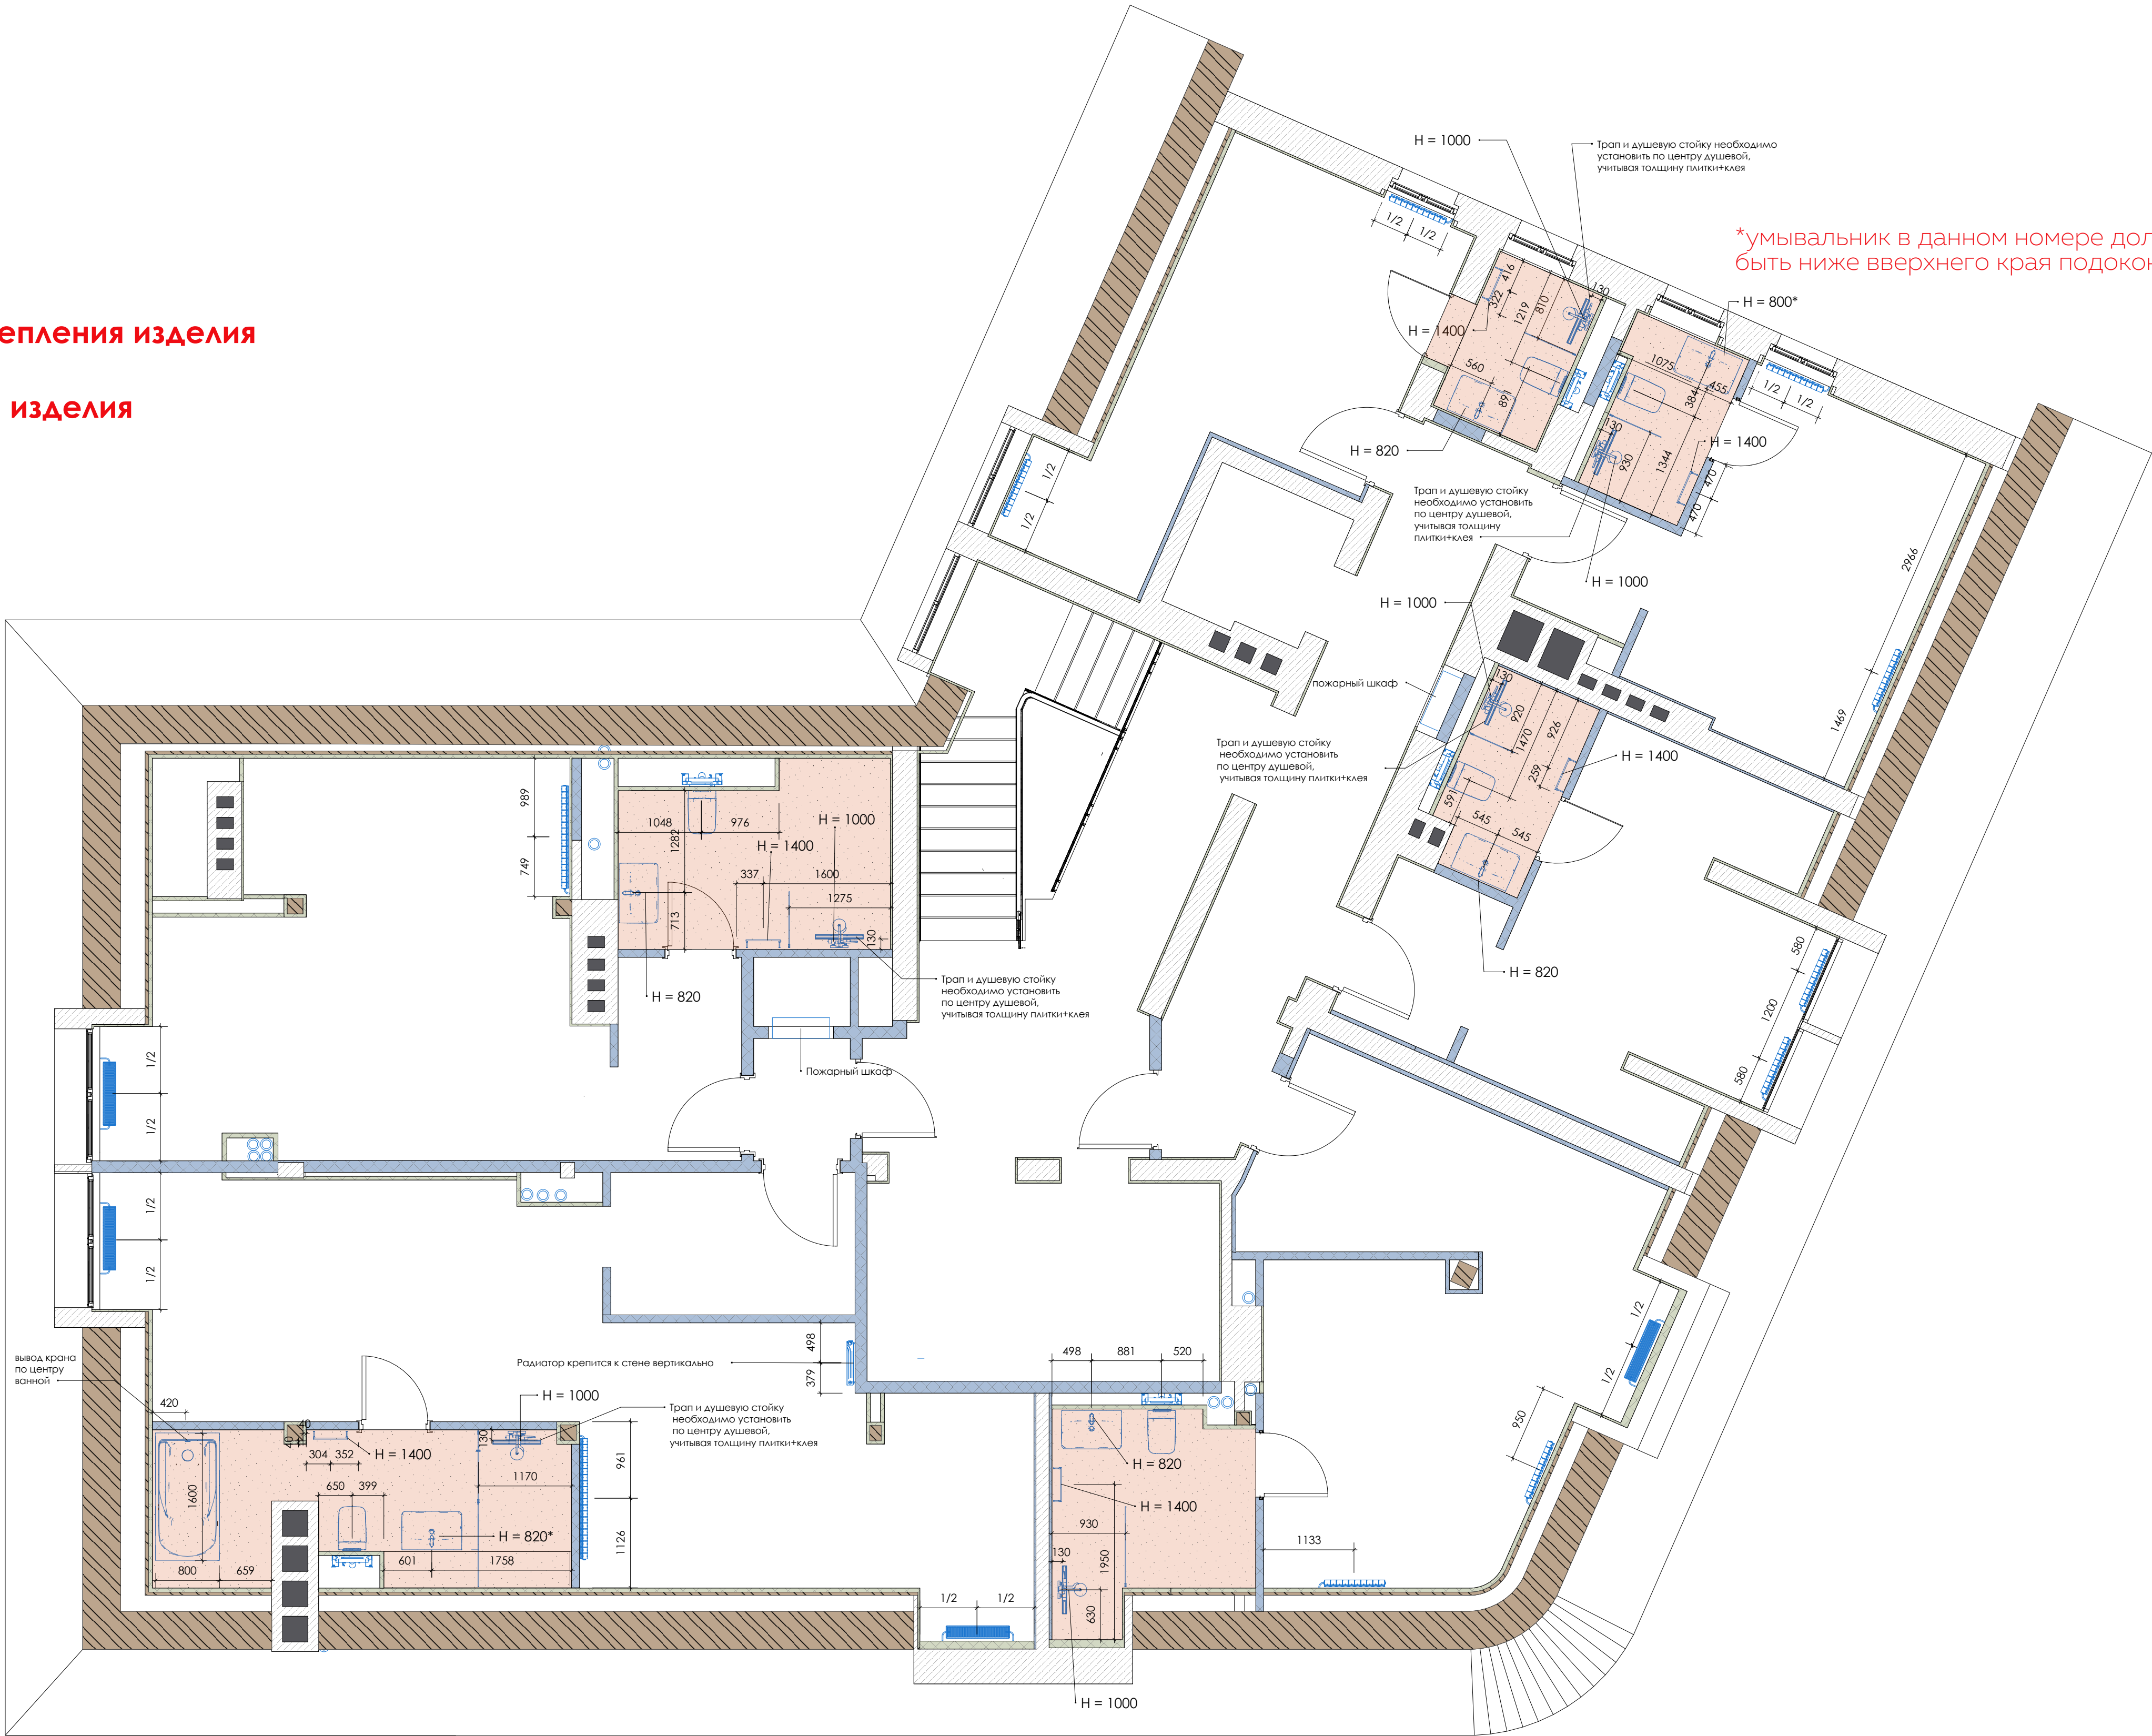

*умывальник в данном номере должен быть ниже верхнего края подоконника

За телевизором устанавливается мини-роутер на 5 устройств



Условные обозначения:

- Дерево
- Кирпич
- Гипсокартон выравнивание
- Гипсокартон с шумоизоляцией
- Вентканал

- Вывод 220v
- Розетка 220v
- USB — Розетка USB
- TEL — Розетка телефонная
- LAN — LAN-розетка
- PH — TV-розетка
- CSW — Выключатель одноклавишный
- Выключатель двухклавишный
- Выключатель карточный

Примечание:

- для прикроватных розеток и выключателей сделать выводы в стене без подрозетников
- привязки и высоты указаны от центра прибора;
- розетки для холодильника и прикроватные работают в обход карточного выключателя
- двери типа Д-1 и Д-2 имеют вывод под LED на высоте 2100 мм.

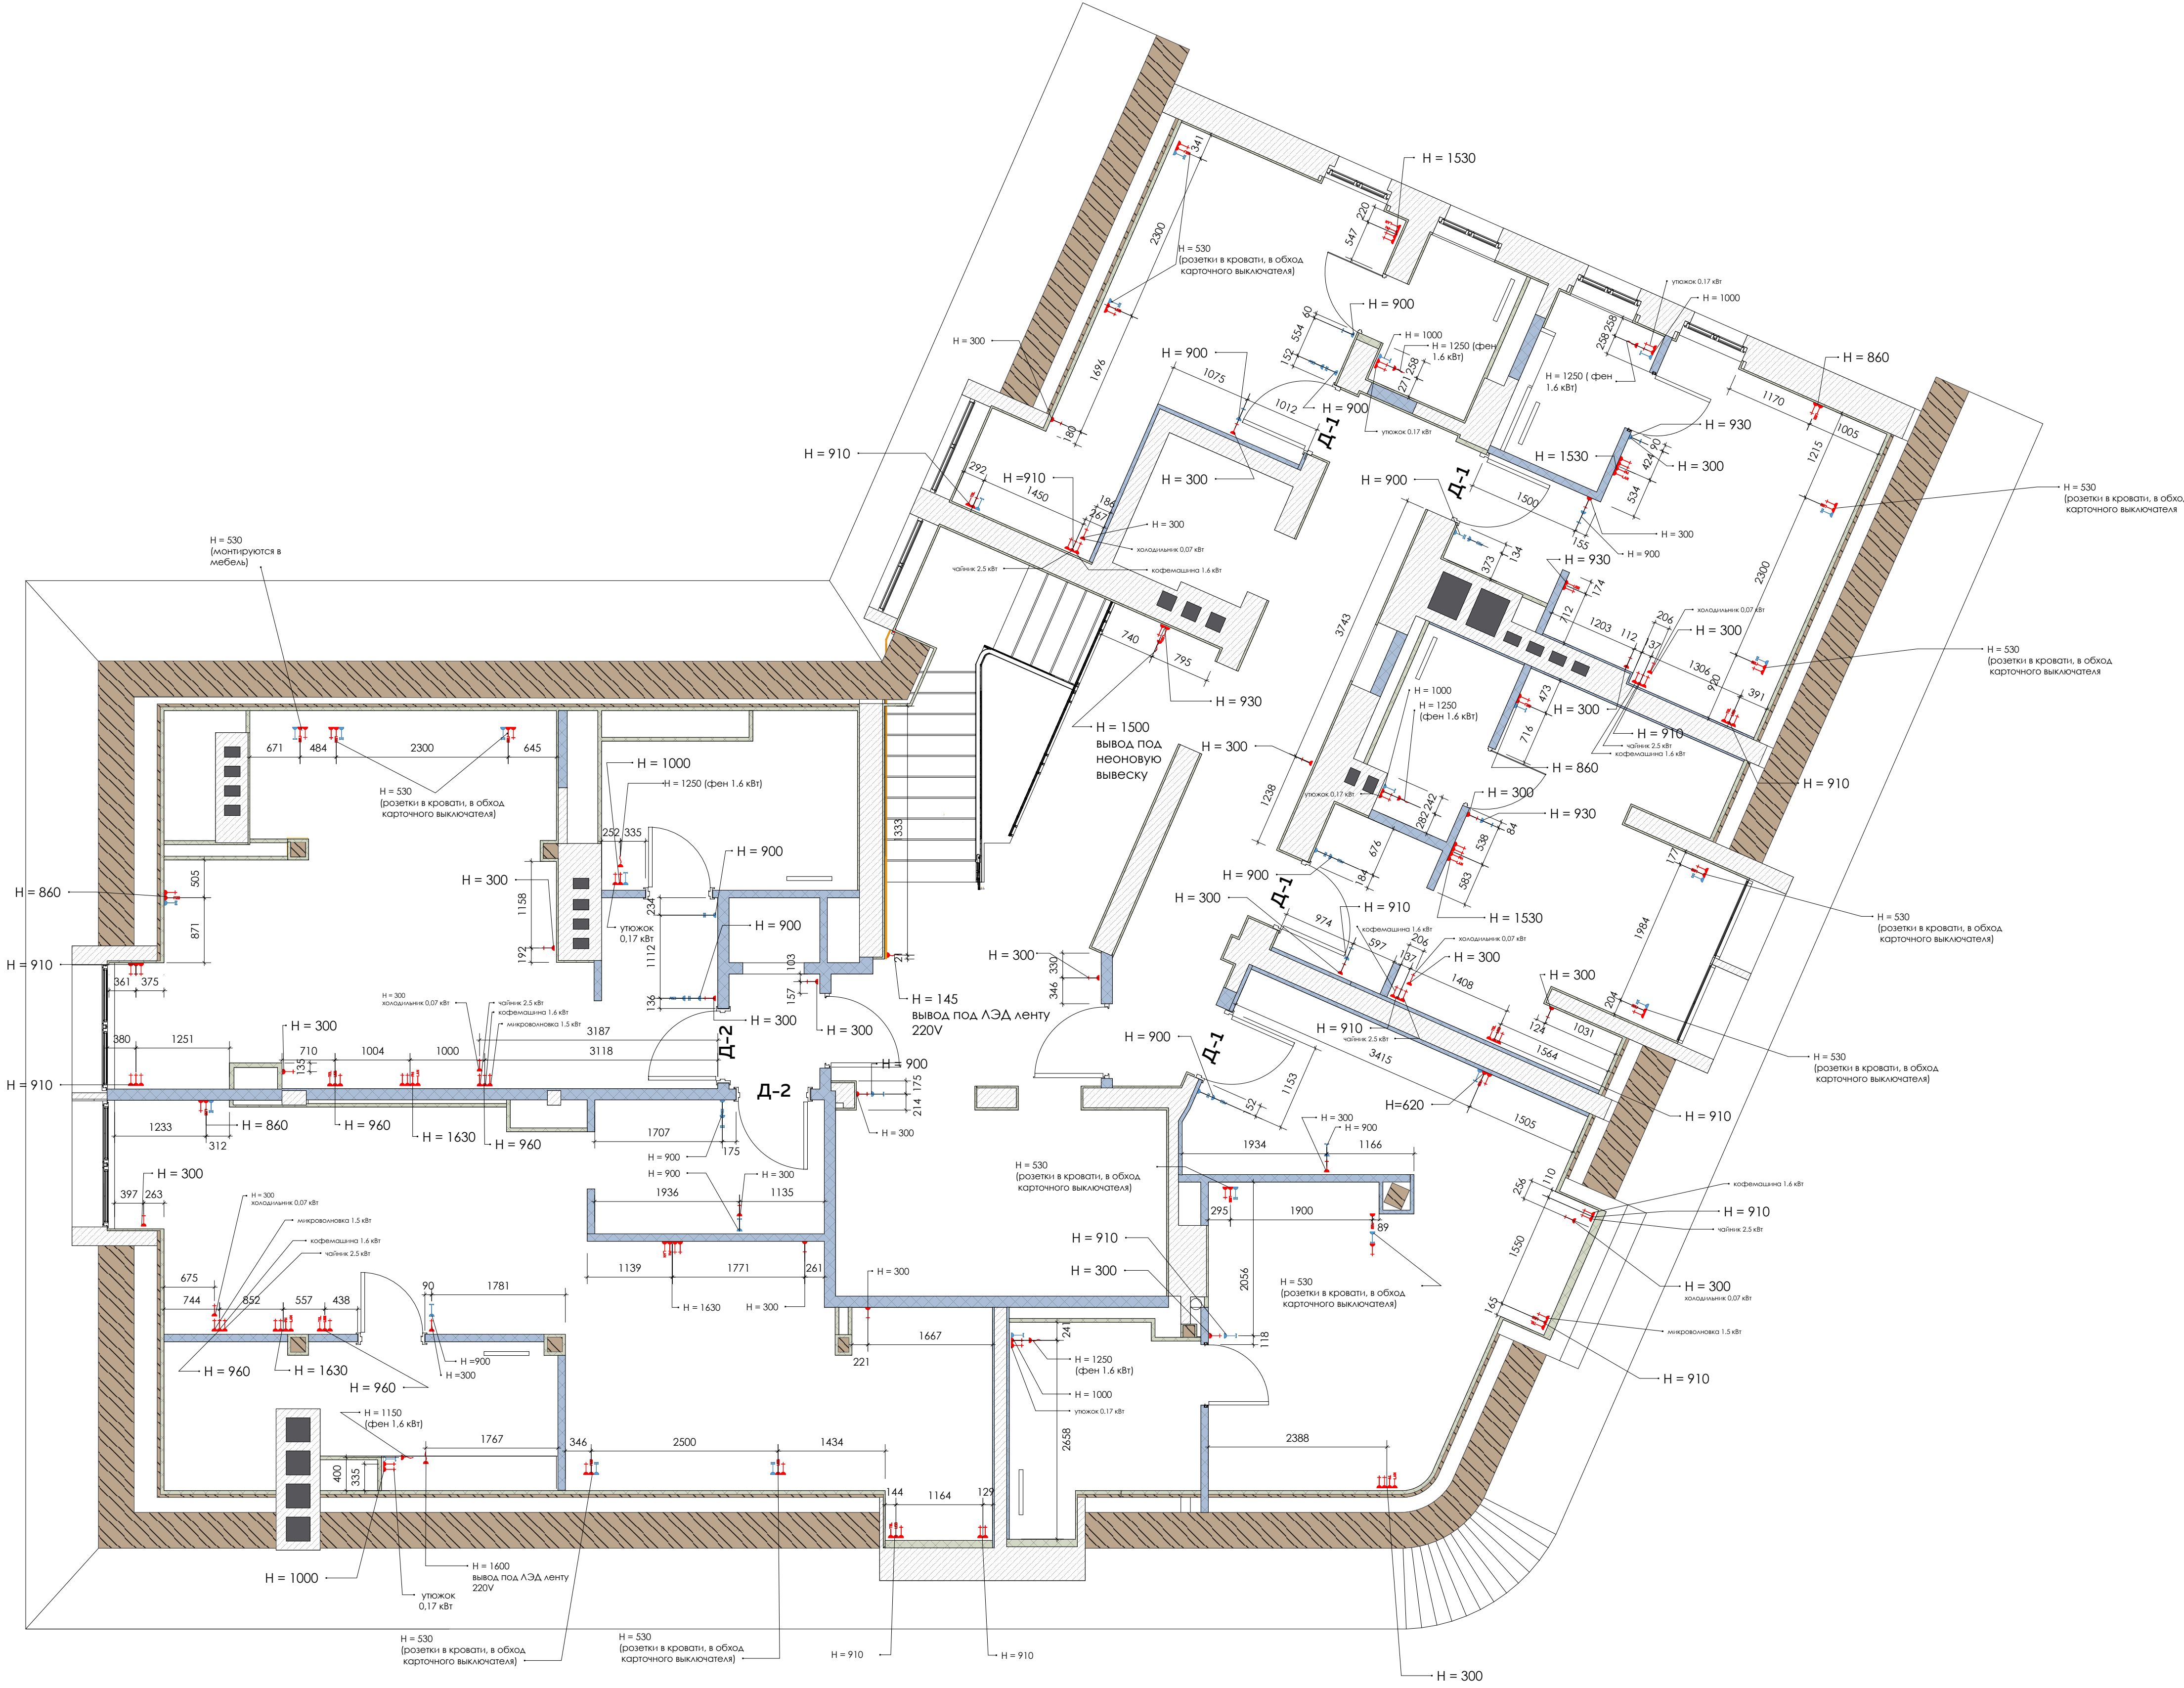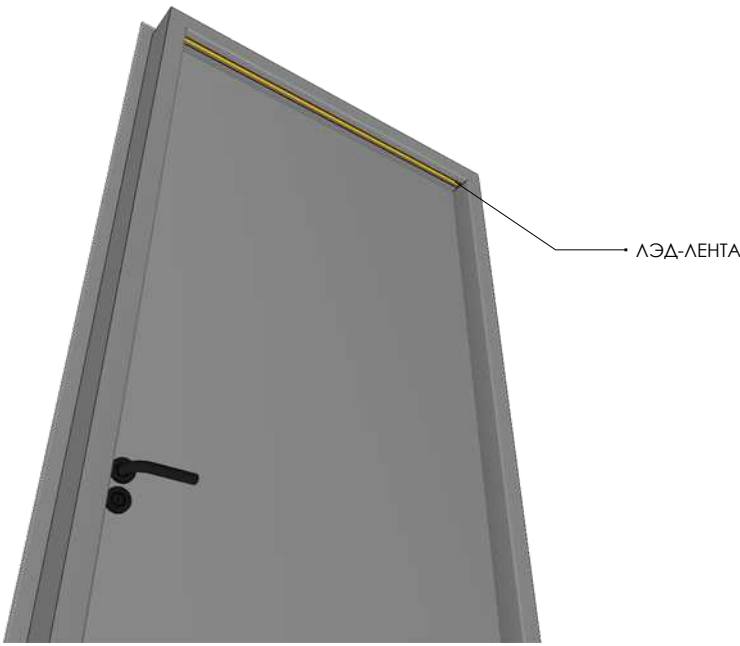

План высотных отметок потолка 3 этажа М 1:50

Условные обозначения:

-  – Дерево
-  – Кирпич
-  – Гипсокартон выравнивание
-  – Гипсокартон с шумоизоляцией
-  – Вентканал

Примечание:

- высотные отметки даны от уровня чистого пола
- следит сверит по факту соответствие высот



План расположения светильников и
слаботочного оборудования 3 этажа М 1:50

Размещение светильников находится на отдельном плане

Примечание:
* данные бра монтируются в мебели

За телевизором устанавливается мини-
роутер на 5 устройств

** Высота бра на лестнице указана от
пола 3го этажа (либо 1400 от ступени)




Условные обозначения:

- Дерево
- Кирпич
- Гипсокартон выравнивание
- Гипсокартон с шумоизоляцией
- Вентканал
- Люк ревизии 500x400 для щитка под электрооборудование номера
- Видеокамера
- Потолочная колонка
- Точка доступа wi-fi
- Датчик дыма
- Анемостат
- Датчик движения
- Светильник потолочный NOWODVORSKI 78643
- Потолочный светильник/бра Sconces Quebec
- Подвесной прикроватный светильник
- Бра Nemo "Olympia"
- лэд-лента
- Вывод провода
- Подвесной светильник заказной (высота свеса светильника = 2500 мм)
- Прикроватное бра, прибор монтируется в мебели, в стене делается вывод

Примечание:
минимальное расстояние от крайней
точки подвесного прикроватного
светильника до чистого пола = 1400 мм

Для всех окон и дверей устанавливается
геркон

Привязка всех светильников дана от
геометрического центра прибора

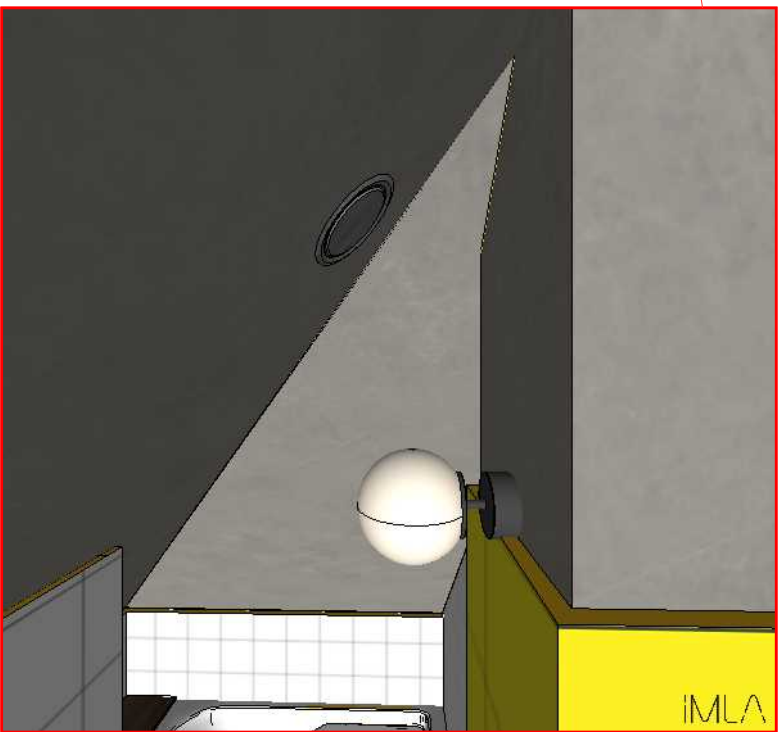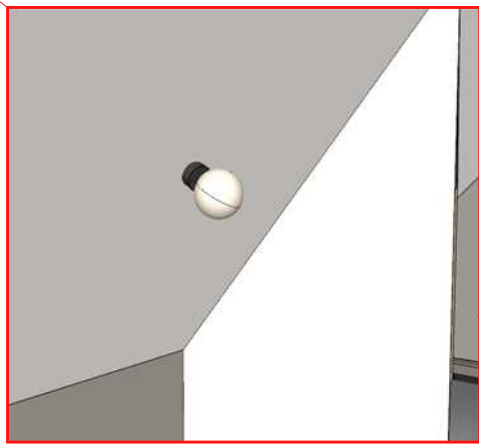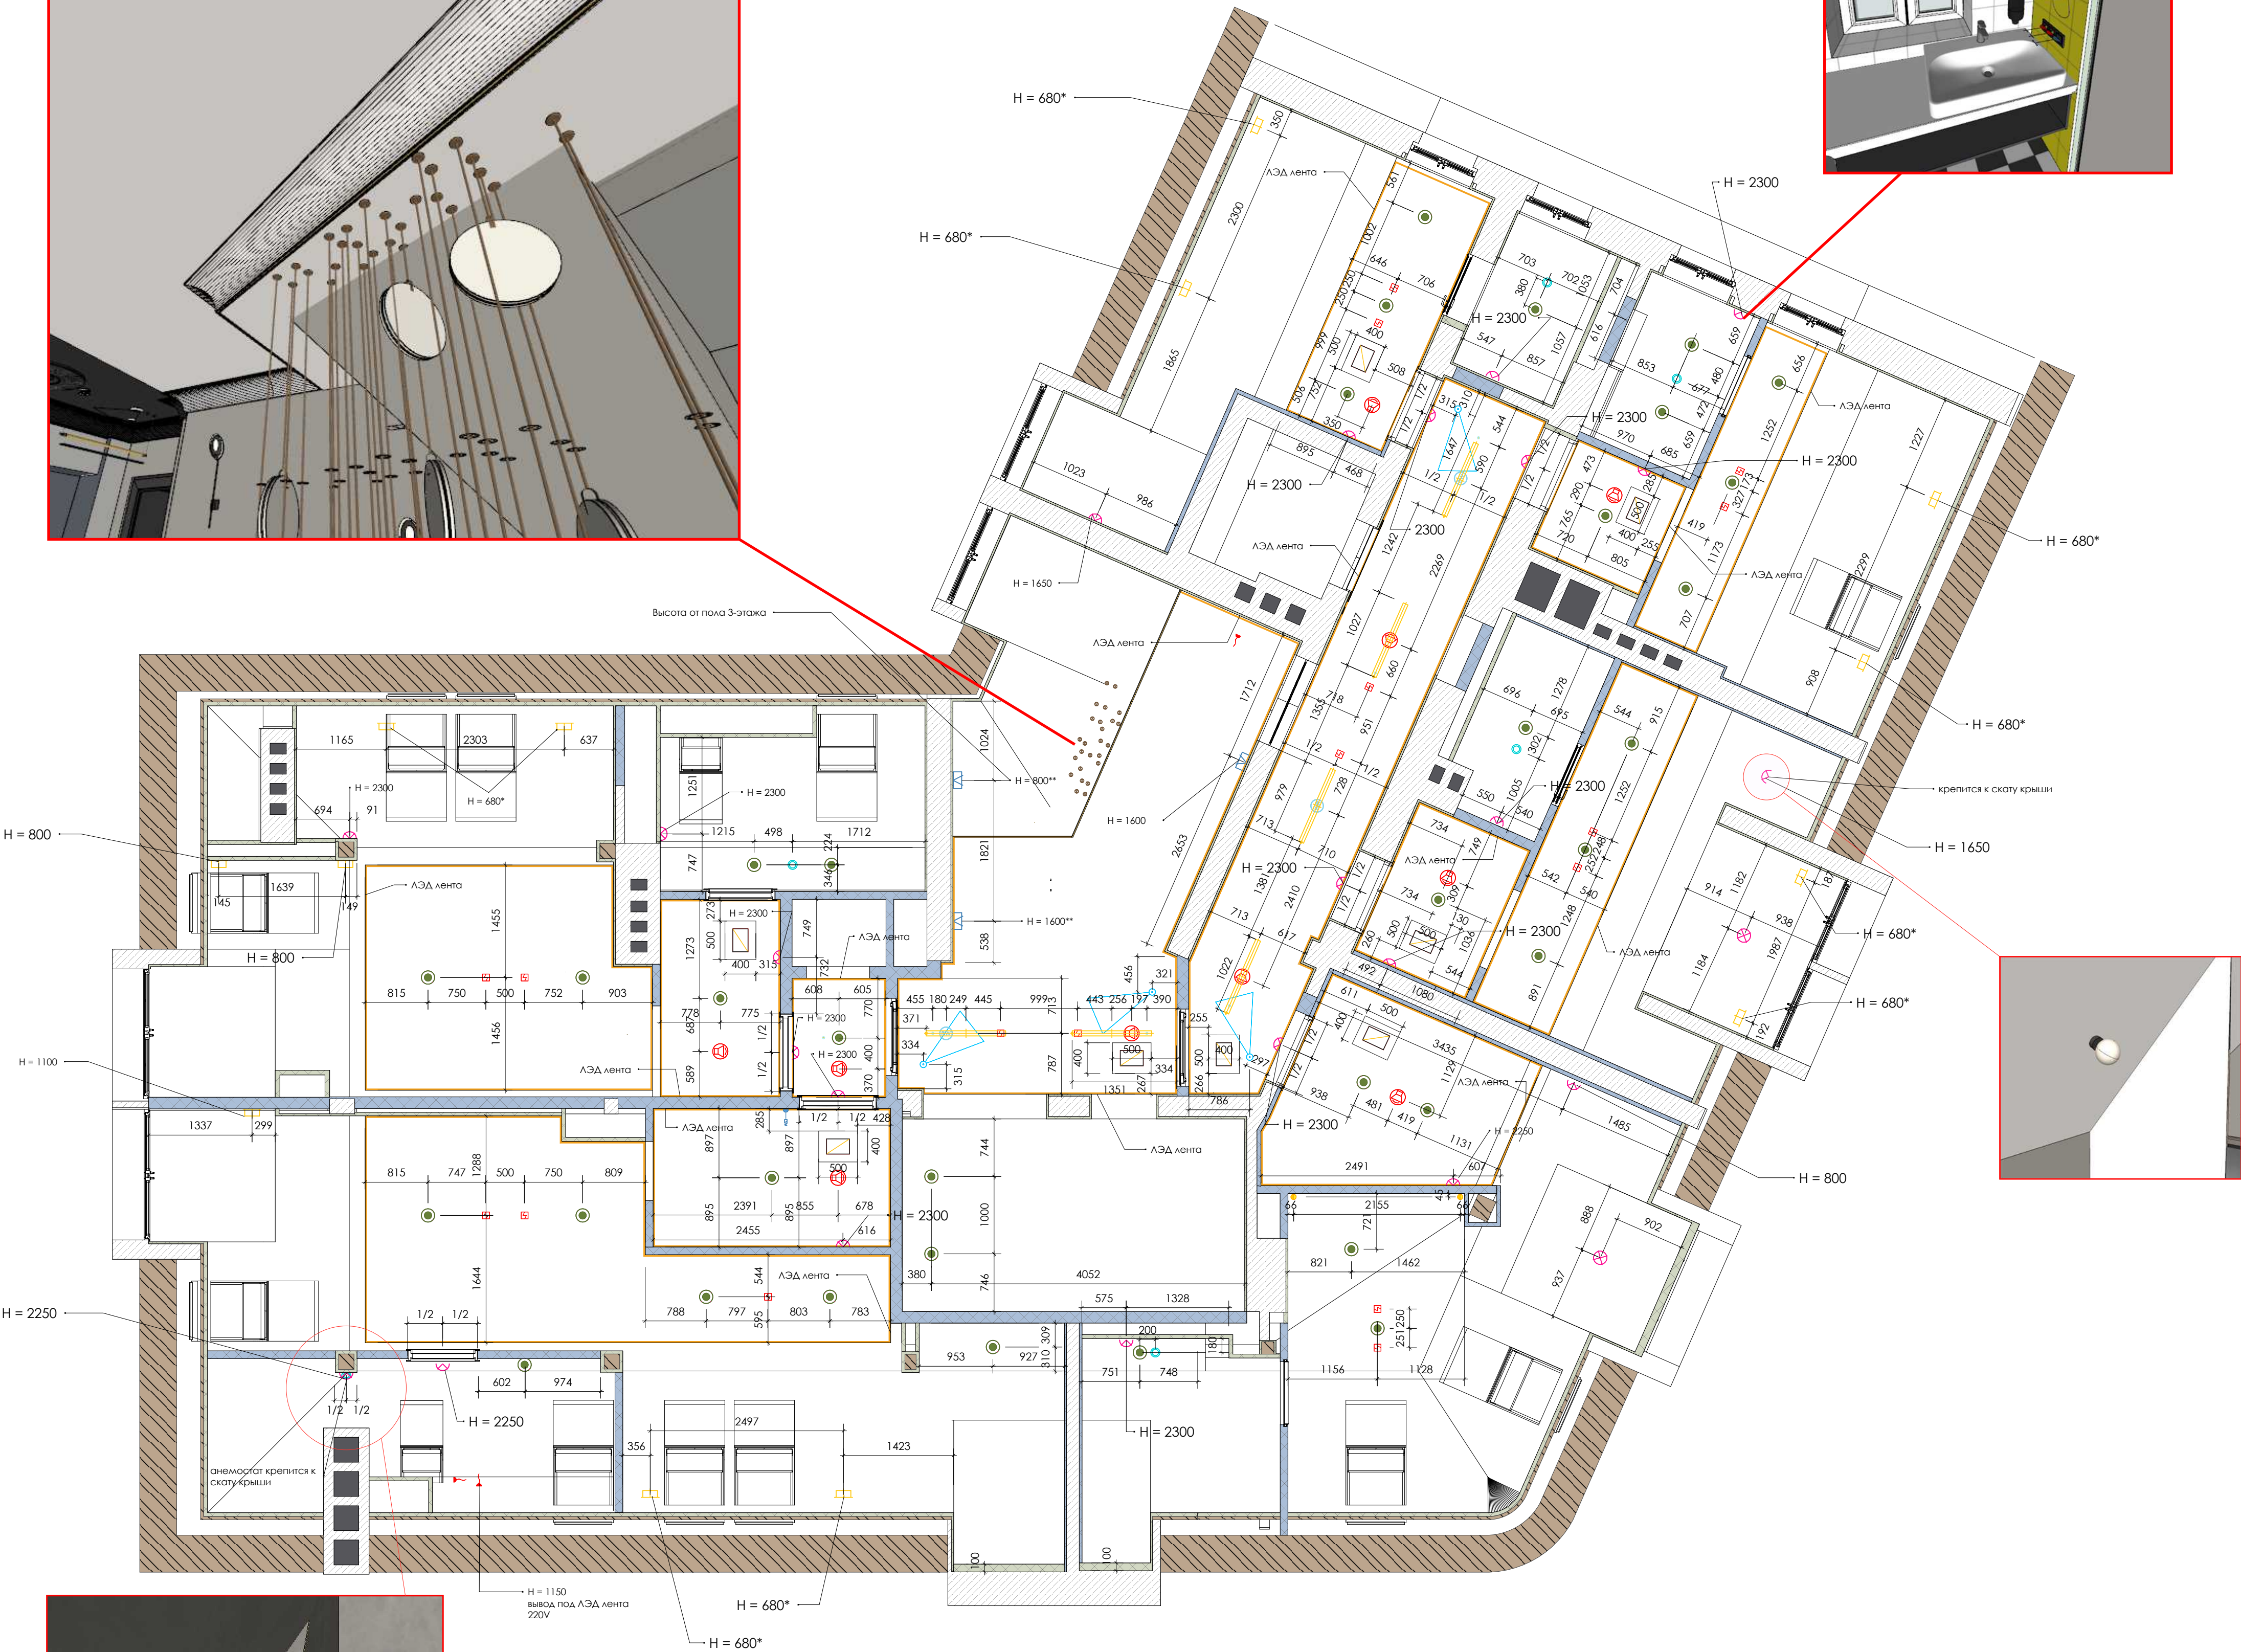

IMLA

LLC IMLA
Pietara str. 36, app. 20
Cibola, Ukraine 65020
email: info@imla.pro

28.06.2020

Адрес объекта:
Kilifskiego 22A58-500 Jelenia Góra, Польша

План расположения светильников и
слаботочного оборудования 3 этажа
М 1:50

Technical drawing of a roof layout, likely a plan view, showing a grid of points with elevations and dimensions. The drawing includes a red dashed line indicating a specific area of interest. The grid points are labeled with elevations (H) and dimensions (L).

Key dimensions and elevations shown:

- Grid dimensions: 1576, 1388, 450, 476, 1574, 1700, 591, 9144, 1537, 2453.
- Elevations (H): 6330, 336, 5540, 327, 6108, 1768, 4660, 2709, 1429, 3687, 3179, 1020, 1000, 6822, 2478, 2980, 3704, 7051, 3178, 1680, 6820, 2480, 5298.

The drawing also includes a red dashed line and a blue dashed line, possibly indicating different roof sections or boundaries. A red arrow points to a specific point on the grid.

Inset drawing: A small inset drawing at the bottom left shows a perspective view of the roof structure, highlighting the grid points and the overall shape of the roof.

A diagram of a lighting fixture. It features several vertical rods of varying heights, each topped with a small circular cap. A large, bright white circle is positioned in the center, representing the main light source. A red line extends from the top of the rods down to the light source, labeled with the text $H = 327$. The background is a dark gray gradient.

-  – Дерево
-  – Кирпич
-  – Гипсокартон выравнивание
-  – Гипсокартон с шумоизоляцией
-  – Вентканал

 – Люк ревизии 500x400 для щитка под электрооборудование номера

– Видеокамера

– Потолочная колонка

- Точка доступа wi-fi

– Датчик дыма

– Анемостат

- Датчик движения

— СВЕТИЛЬНИК ПОТОЛОЧНЫЙ NOWODVORSKI 78843

– Потолочный светильник/бра Sconces Quebec

– Подвесной прикроватный светильник

— Бpa Nemo "Olympia"

— лэд-лента

Вывод провода

— Подвесной светильник заказной
(высота свеса светильника = 2400 мм)

- Прикроватное бра, прибор монтируется в мебели, в стене делается вывод

Привязка всех светильников дана от геометрического центра прибора

План расположения светильников с привязками к
выключателям 3 этажа М 1:50

* включение датчиком движения

**ЛЭД лента в коридоре и на гостевой лестнице включается
на рецепции

***Светильники на гостевой лестнице включаются на рецепции

Условные обозначения:

- Дерево
- Кирпич
- Гипсокартон выравнивание
- Гипсокартон с шумоизоляцией
- Вентканал
- Датчик движения (ДД)
- Светильник потолочный NOWODVORSKI 78643
- Потолочный светильник/бра Sconces Quebec
- Подвесной прикроватный светильник
- Бра Nemo "Olympia"
- лэд-лента
- Подвесной светильник заказной (высота свеса светильника = 2400 мм)
- Прикроватное бра, прибор монтируется в мебели, в стене делается вывод

Примечание:
-минимальное расстояние от крайней точки
подвесного прикроватного светильника до
чистого пола = 1400 мм;

-бра над дверью в номер включаются от
карточного включателя



IMLA


LLC IMLA.
Piłsiera str. 36, app. 20
Cielica, Ul. Lipce 65-000
email: info@imla.pro

28.06.2020

Адрес объекта:
Kilifskiego 22A58-500 Jelenia Góra, Польша

План расположения светильников с
привязками к выключателям 3 этажа
М 1:50

- Условные обозначения:
- Дерево
 - Кирпич
 - Гипсокартон выравнивание
 - Гипсокартон с шумоизоляцией
 - Вентканал
 - Покраска под бронзу
 - Покраска Caparol 3D+ Antiquweis
 - Покраска Caparol 3D+ Venato 5
 - Штукатурка Caparol серая под бетон
 - Потолочная Розетка

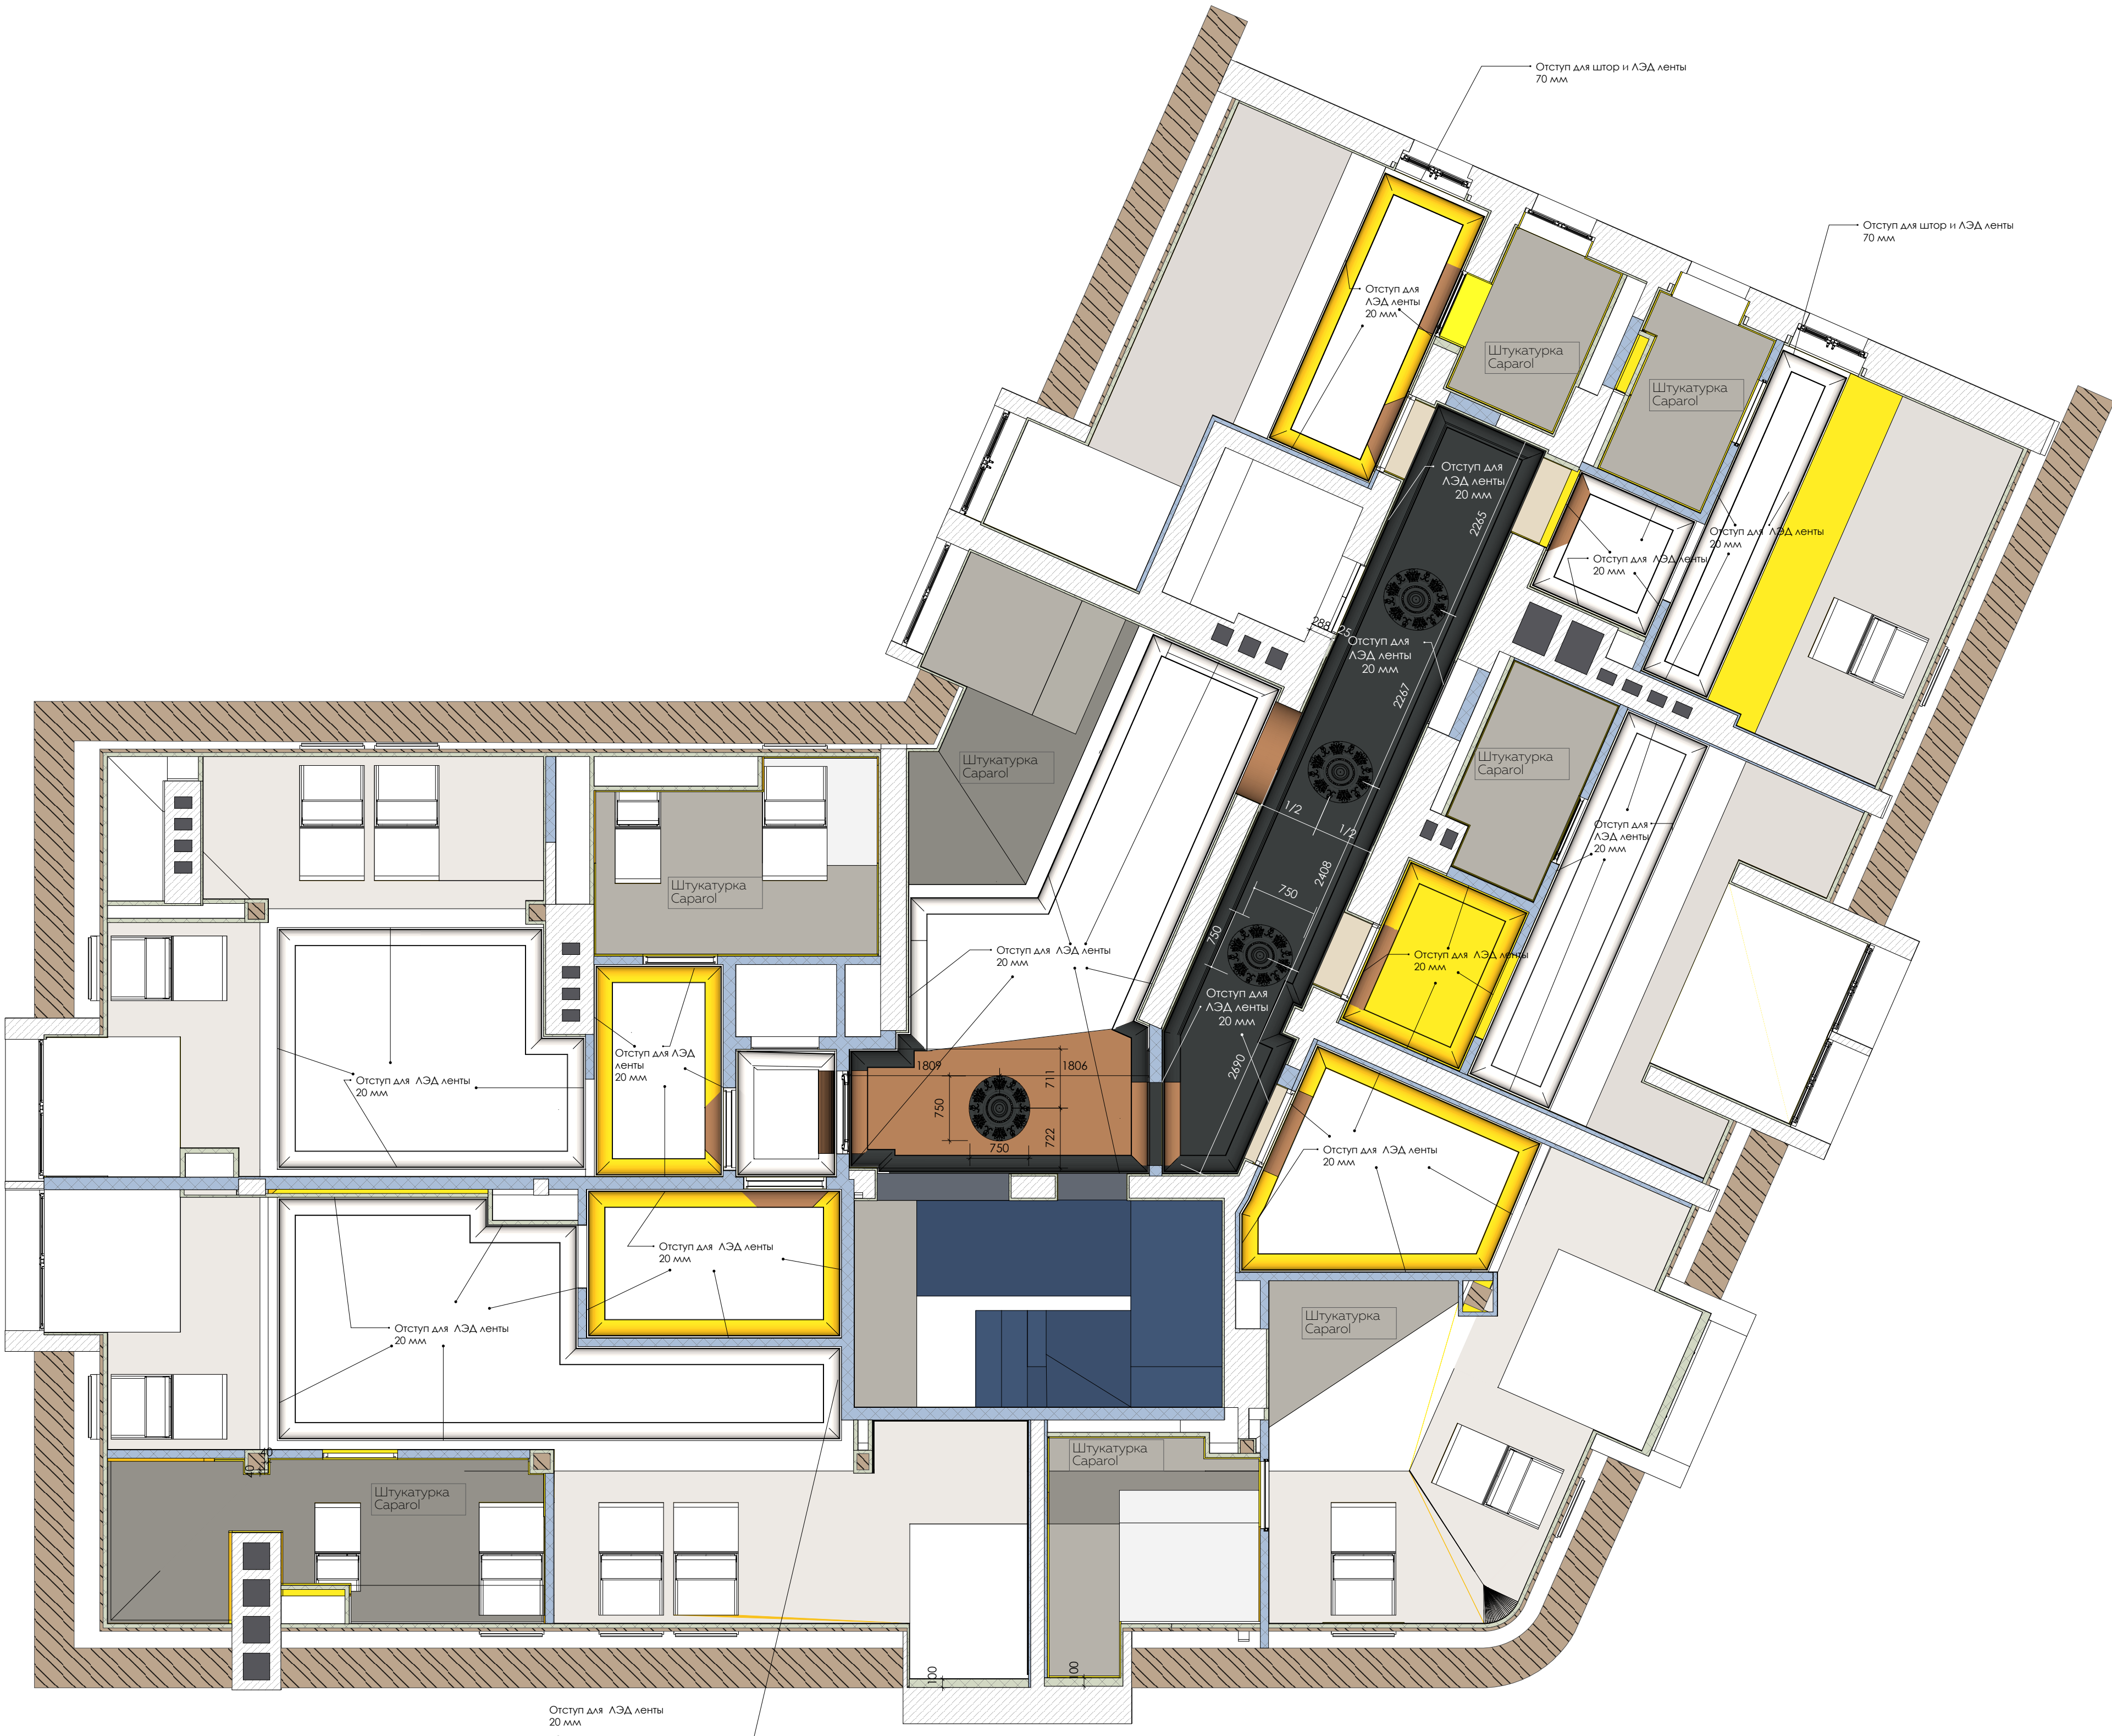


Примечание:

- санузлы, тех.помещения и стены со сложной отделкой вынесены на отдельные листы
- оконные откосы и проемы входных дверей в номера отделяются одинаково, шаблон смотреть в приложении
- откосы мансардных окон красятся в цвет потолка




Условные обозначения:

- Дерево
- Кирпич
- Гипсокартон выравнивание
- Гипсокартон с шумоизоляцией
- Вентканал

- Покраска Caparol 3D+ PLUS Antiqweis
- Штукатурка Caparol
- Обои
- Принт на обоях
- Покраска под медь
- Раскладка черно-белой плитки Rako 20x20
- Раскладка желтой плитки Rako 20x20
- Раскладка белой плитки Rako 20x20
- Раскладка бежевой плитки Rako 20x20
- Раскладка разноцветной плитки Rako 10x10
- Пораска Caparol 3D+ Palazzo 5
- Пораска Caparol 3D+ Lazur 75
- Штукатурка Caparol темно-серая
- Штукатурка Caparol песочная
- Штукатурка Caparol желтая
- Штукатурка Caparol с обоями

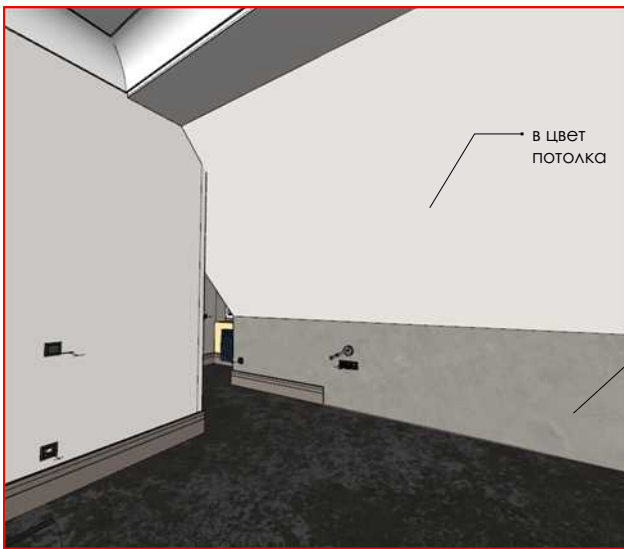

Наклонная поверхность красится в цвет потолка
Нижняя вертикальная часть стены - указана на плане.

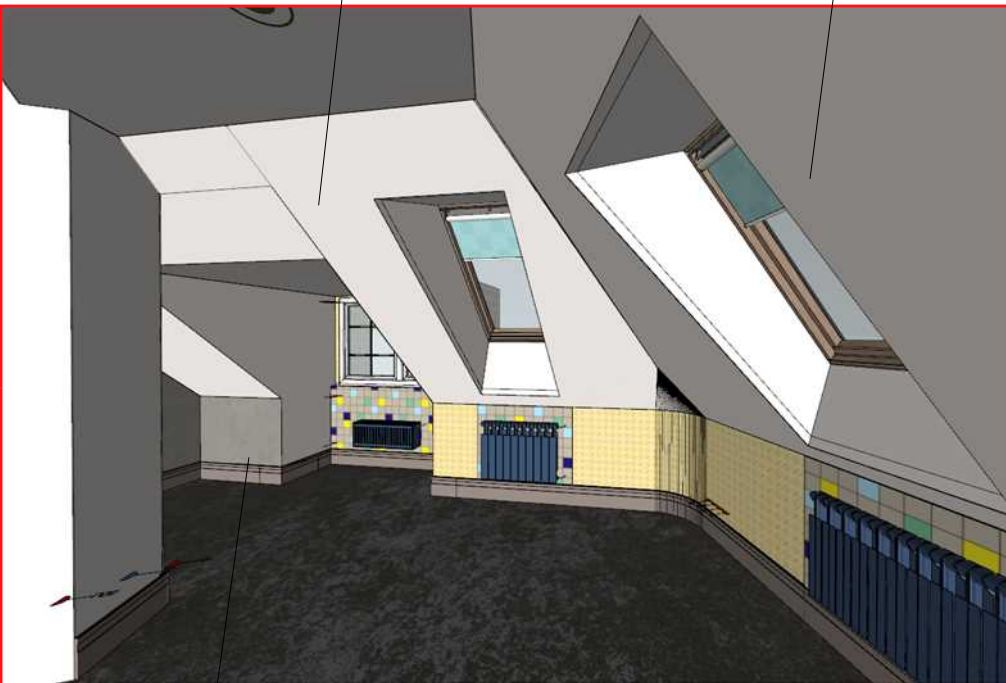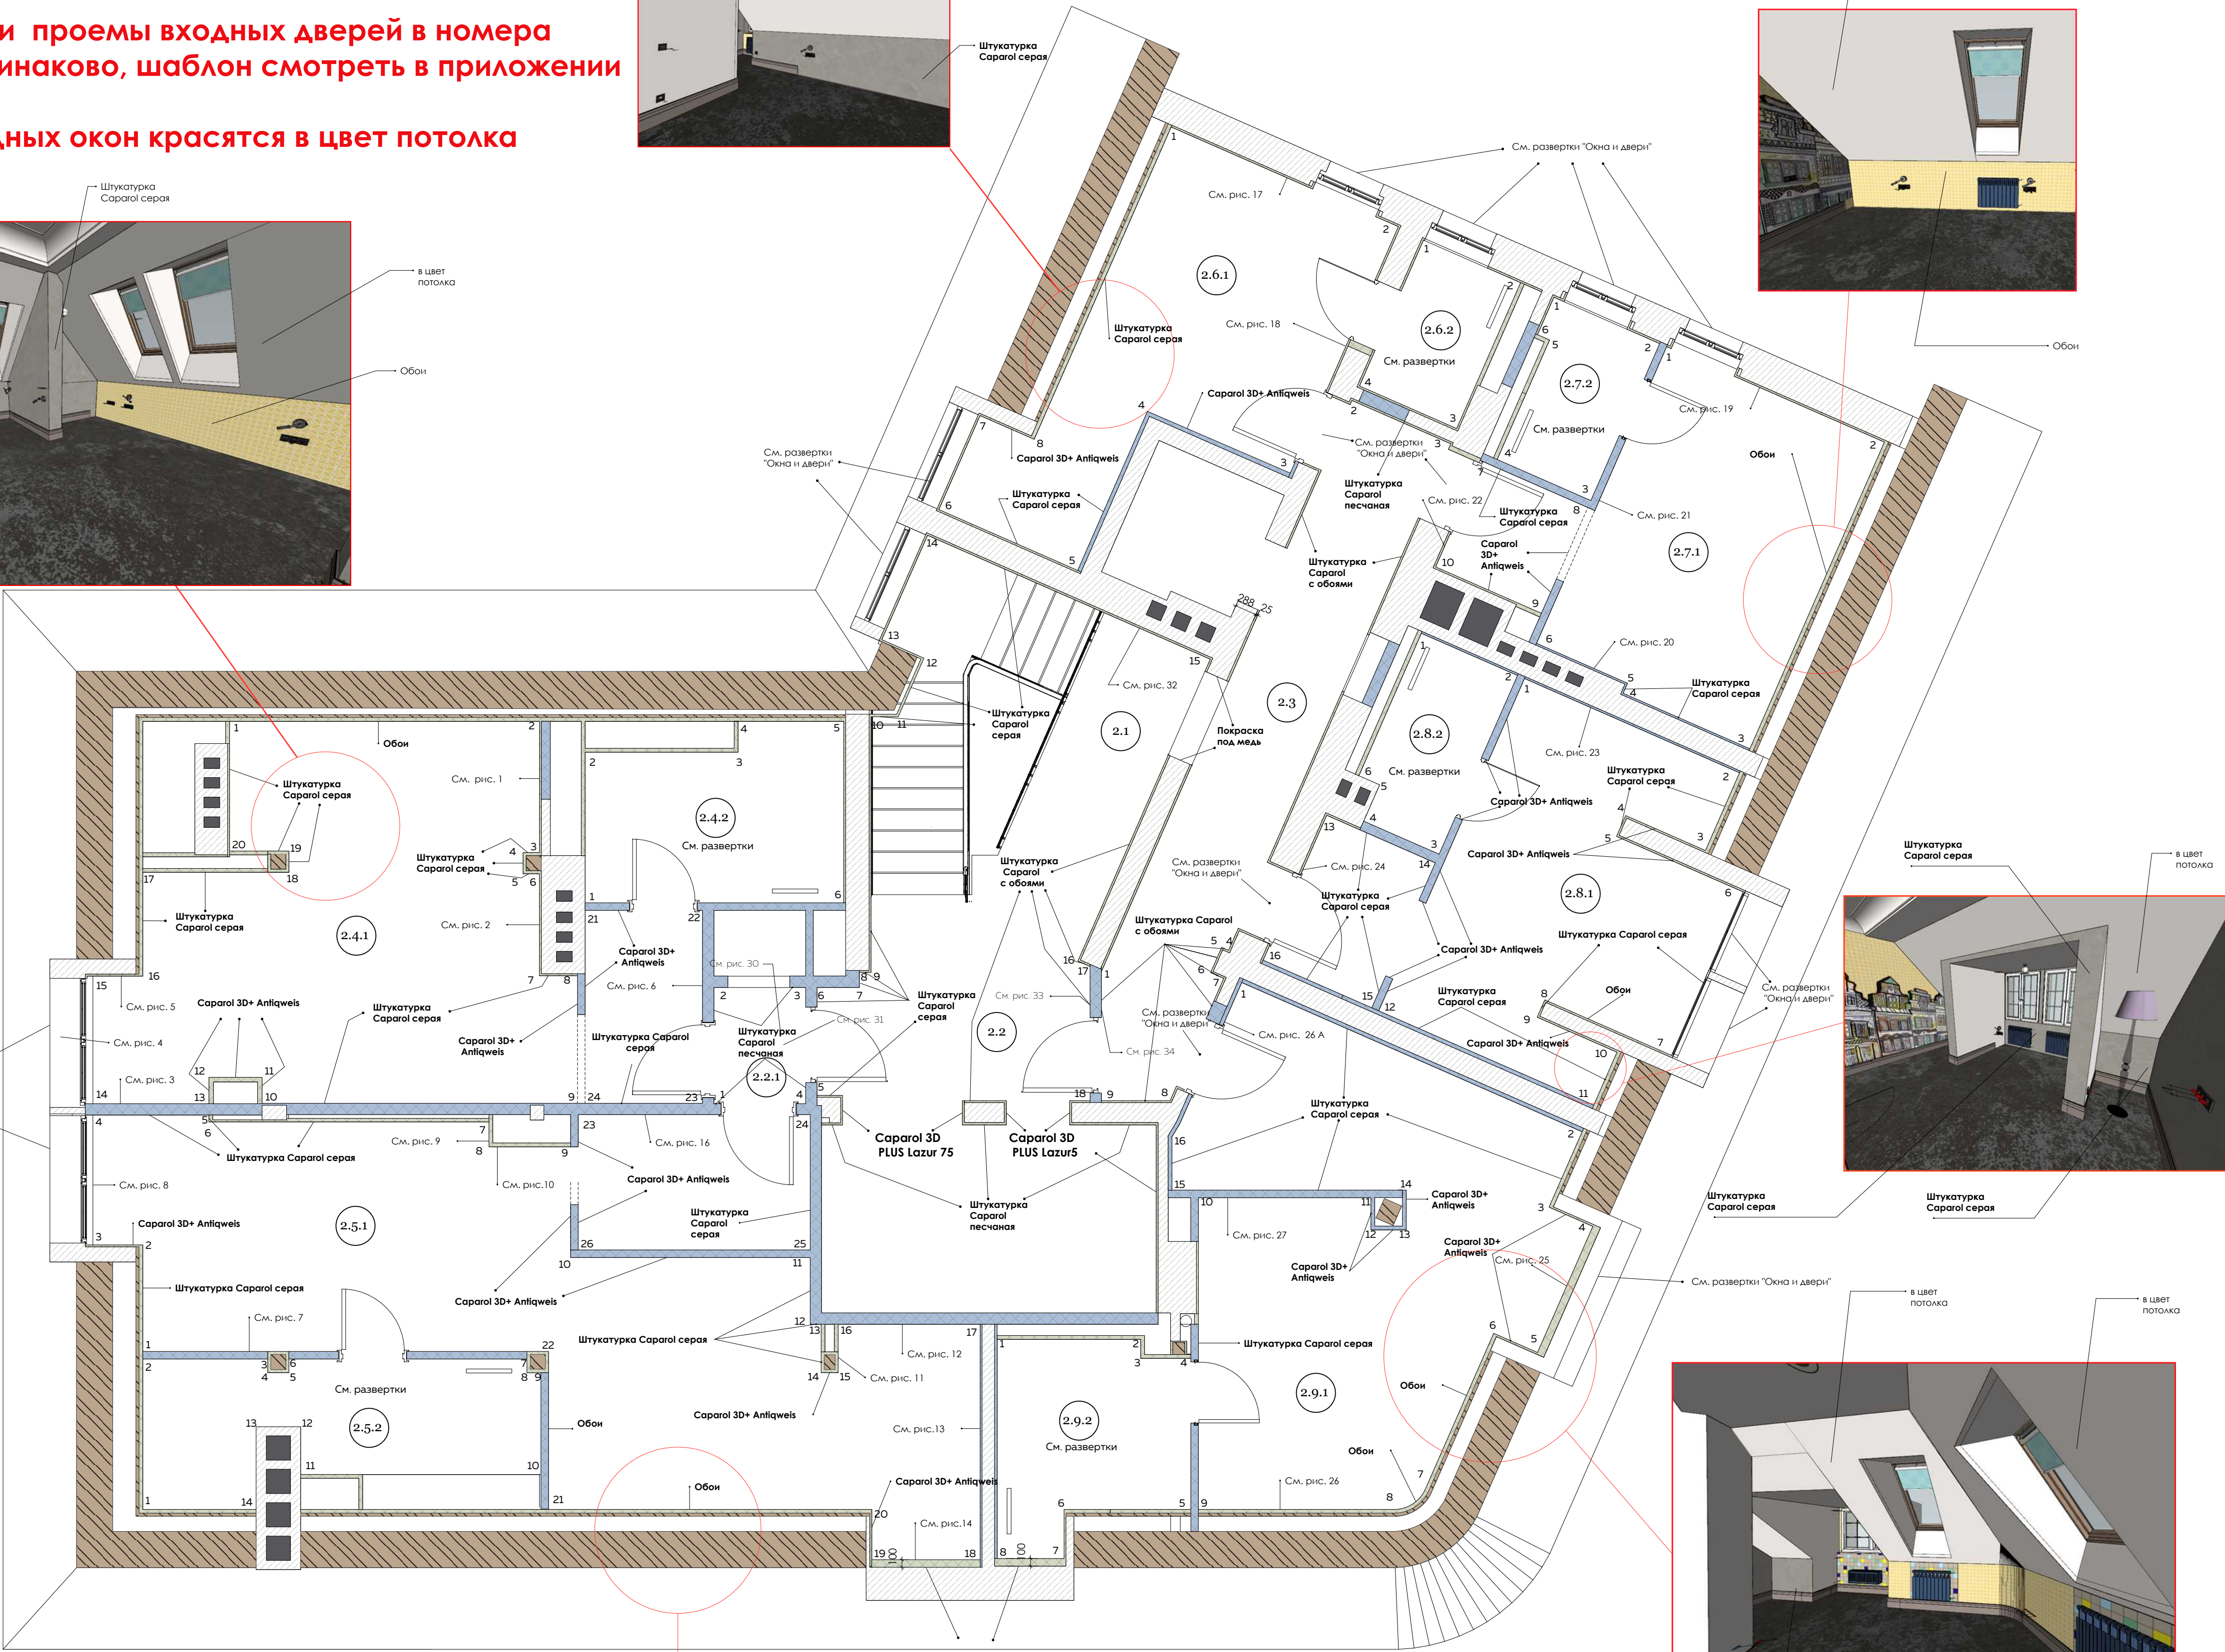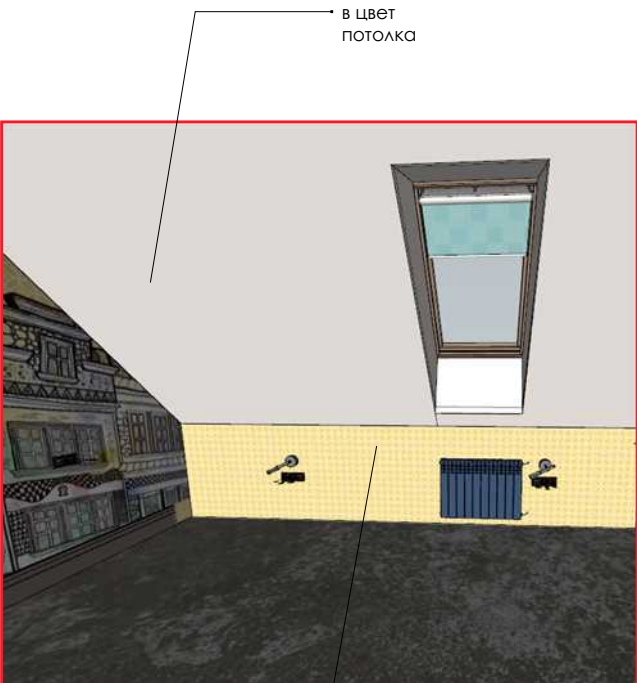


IMLA

LLC IMLA
Pietara str. 36, ap. 20
Oradea, Judetul Bihor
e-mail: info@imla.pro


28.06.2020
Адрес объекта:
Kilinskiego 22A58-500 Jelenia Góra, Польша

План разверток стен 3 этажа
М 1:50


Развертки стен 3 этажа М 1:50

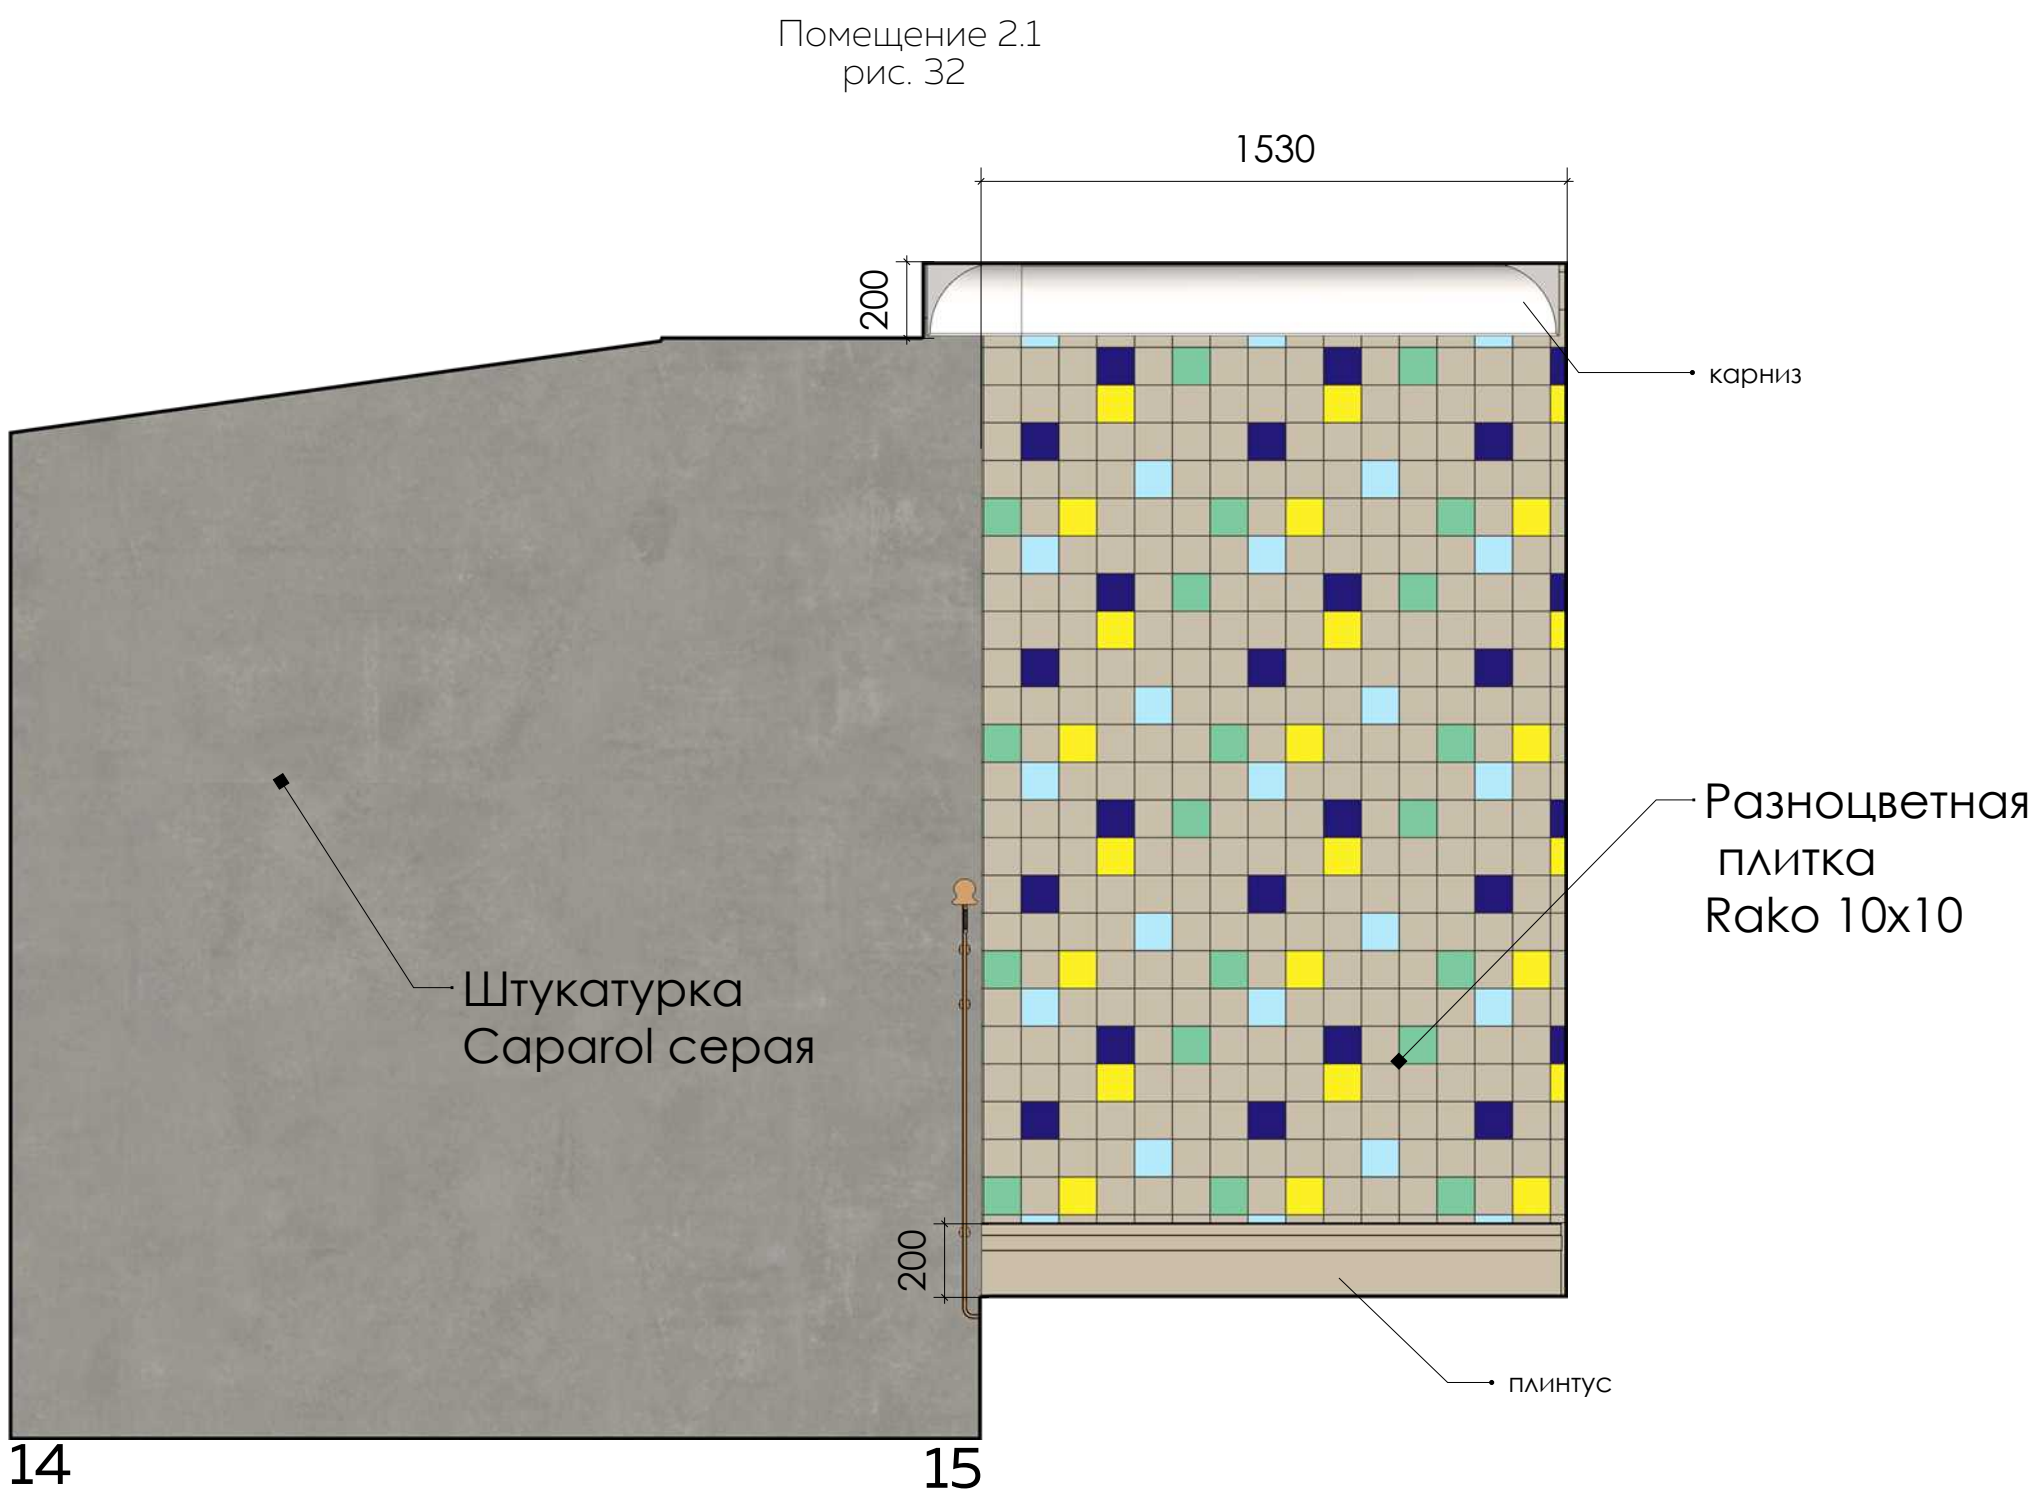

Развертки стен 3 этажа М 1:50

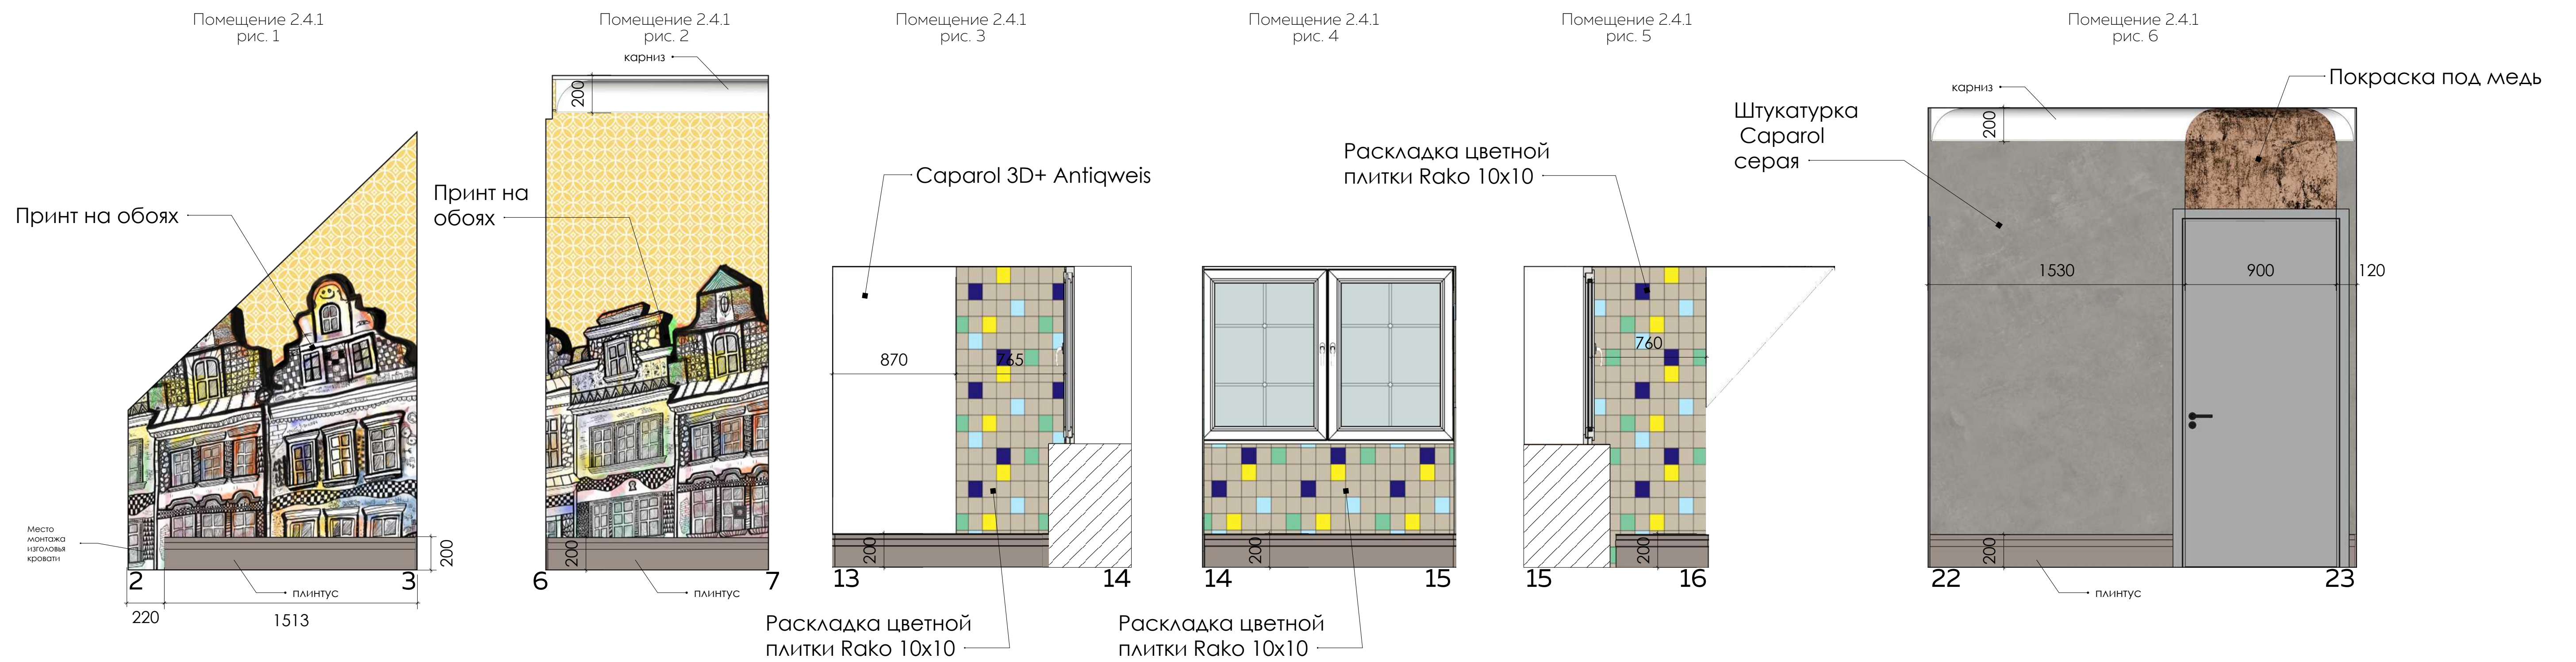


Помещение 2.4.2

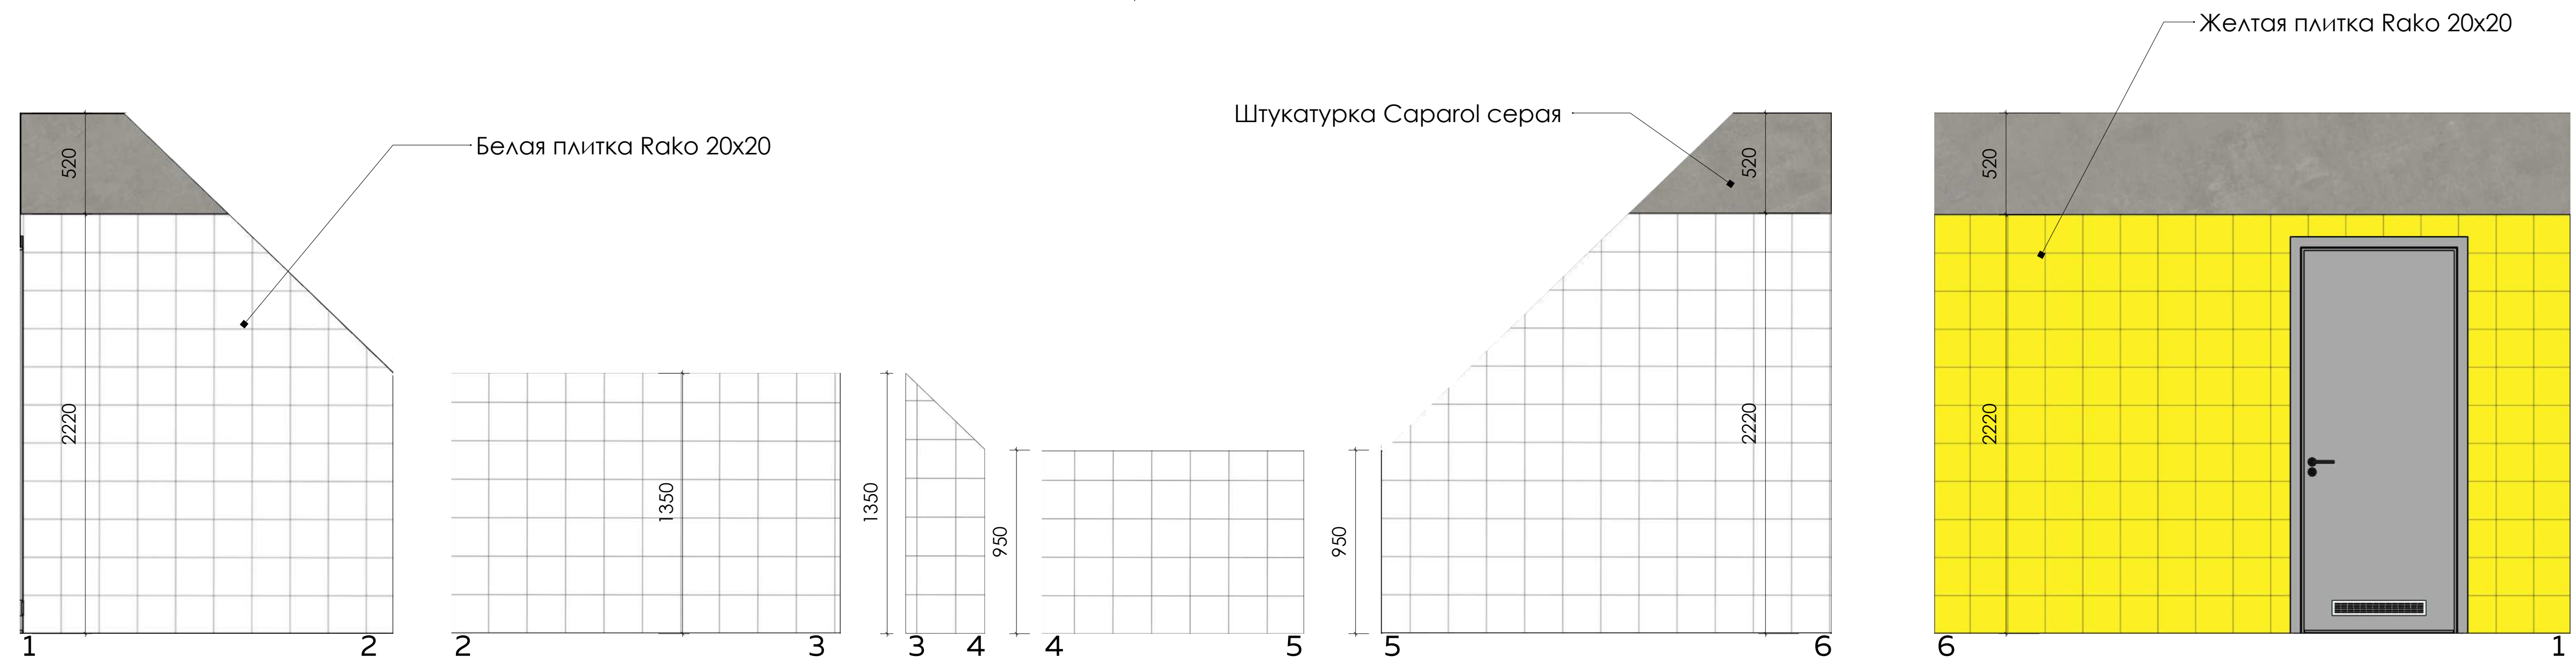


Развертки стен 3 этажа М 1:50


Помещение 2.5.1
рис. 7

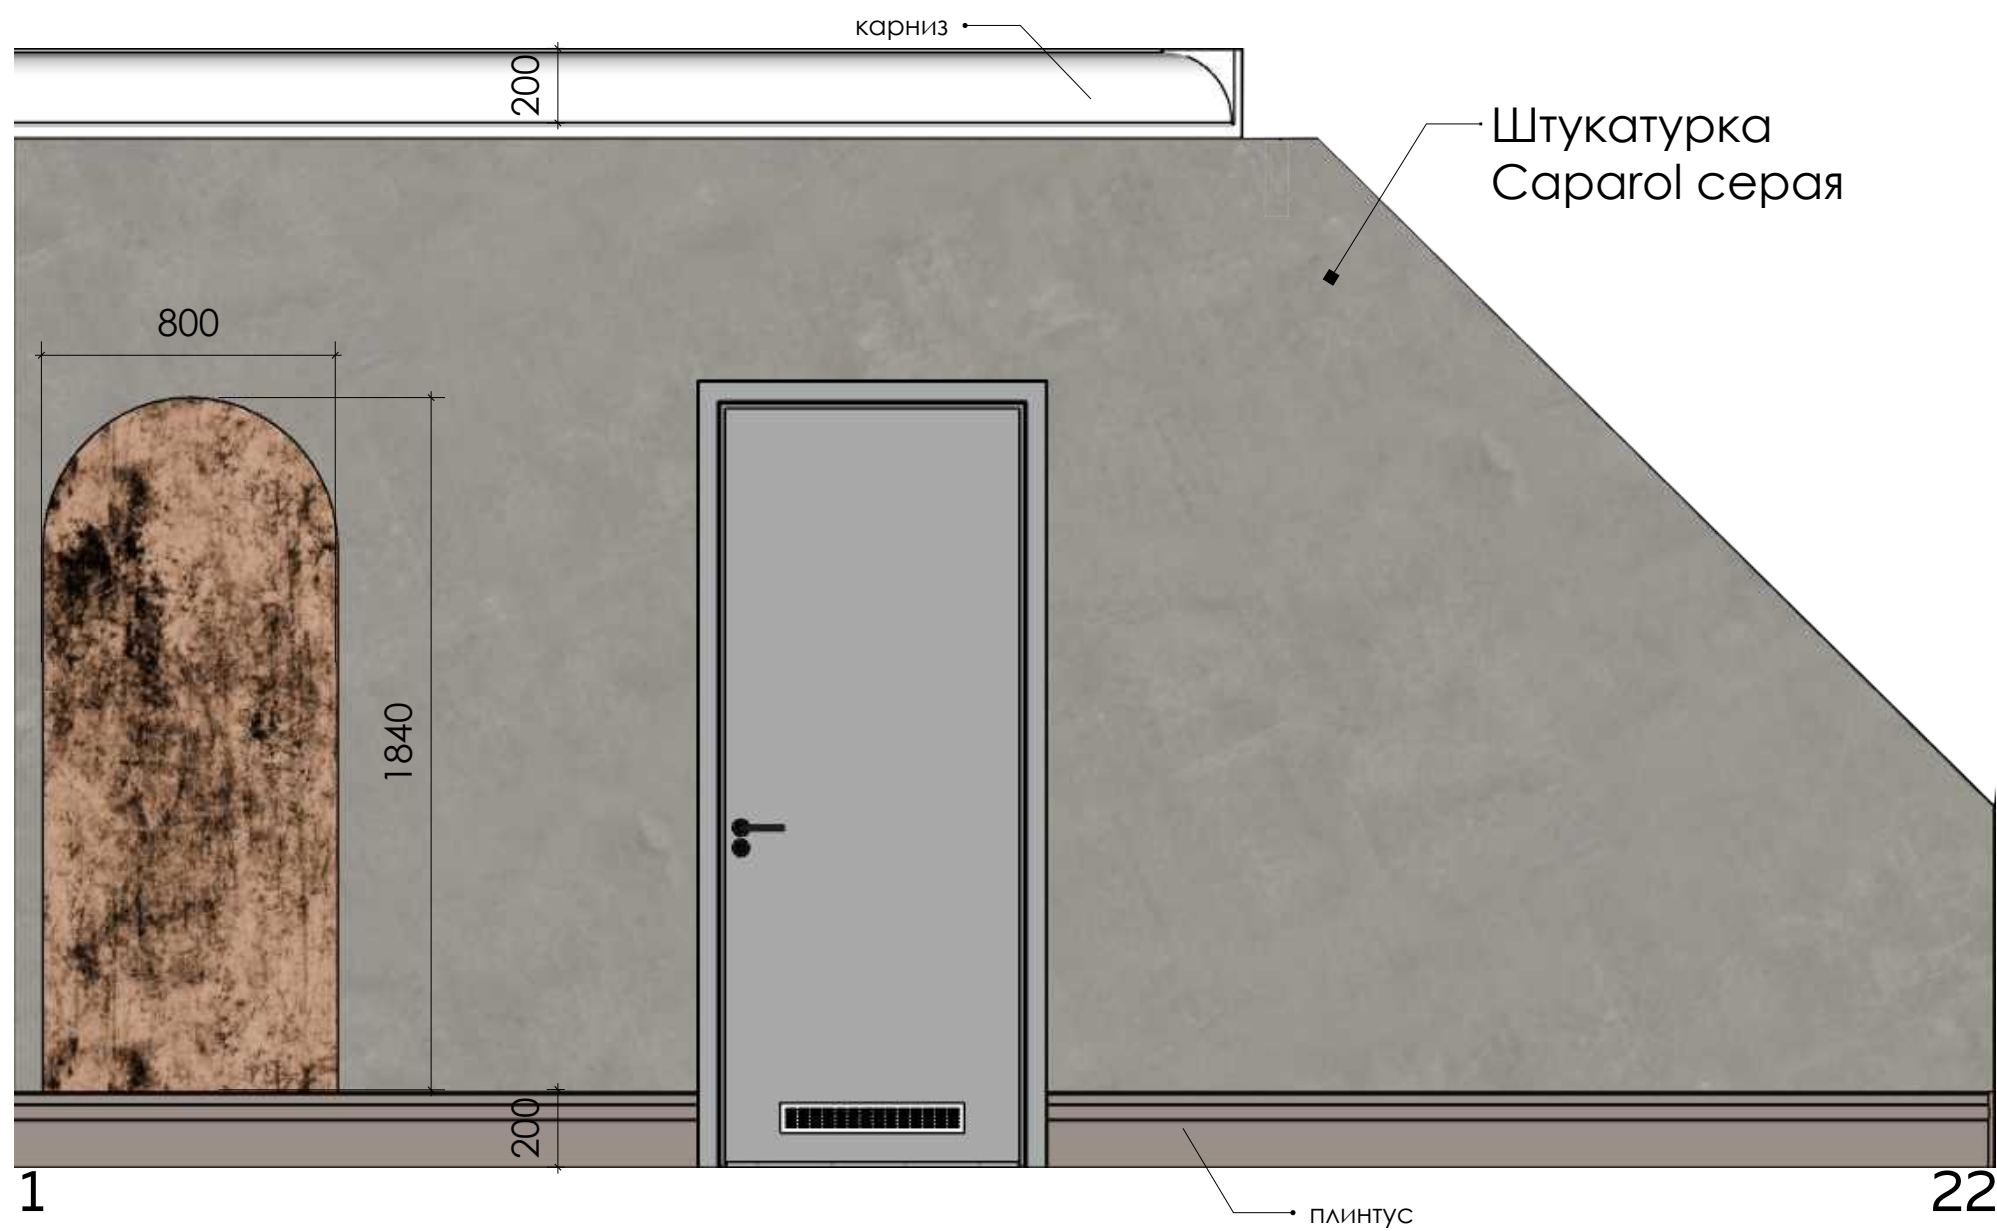


Помещение 2.5.1
рис. 8

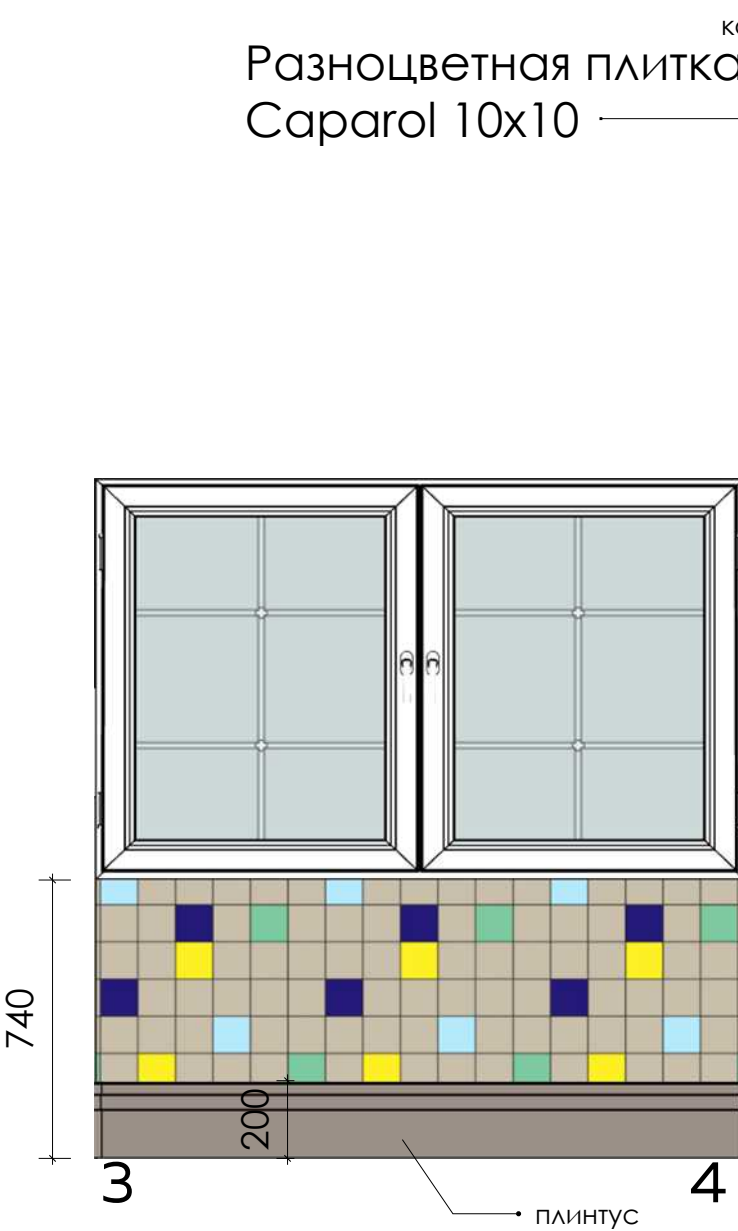

Помещение 2.5.1
рис. 9

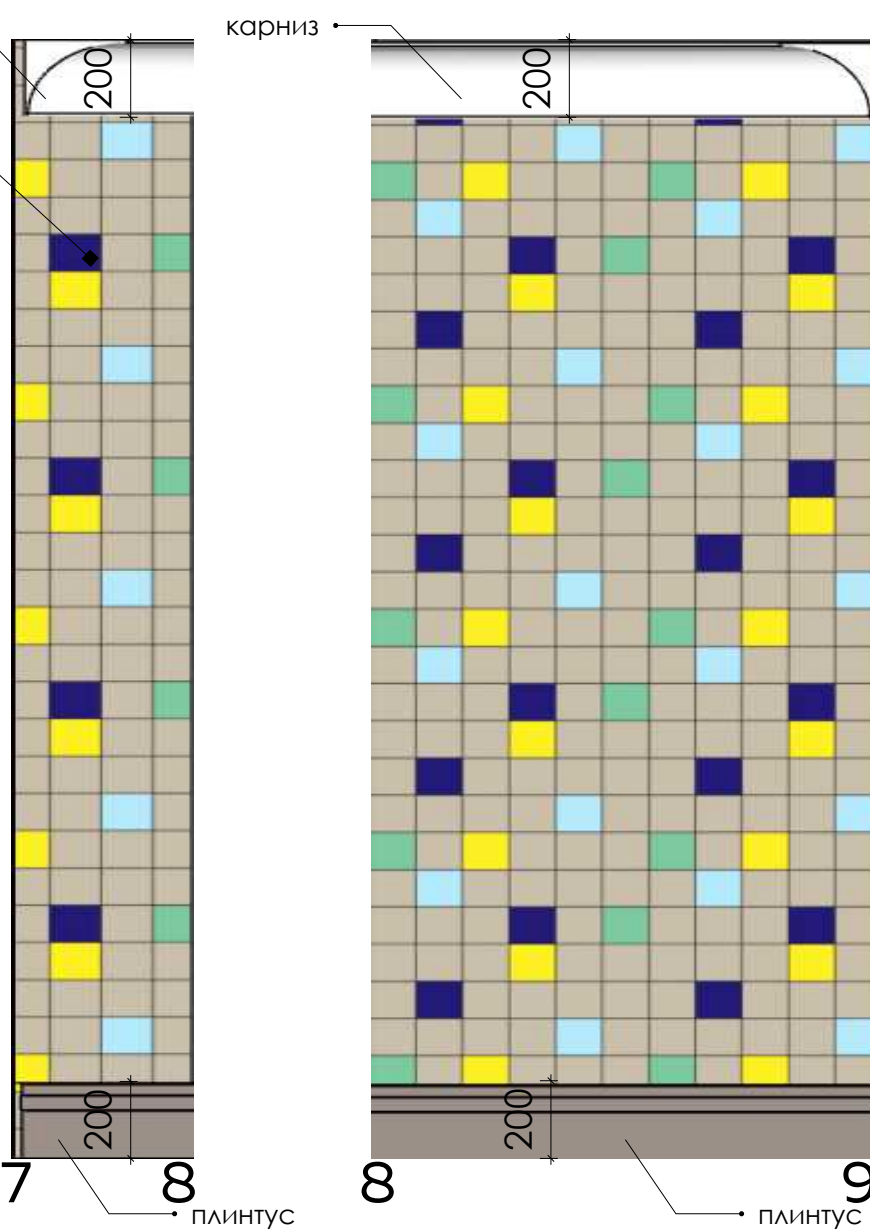


Помещение 2.5.1
рис. 10

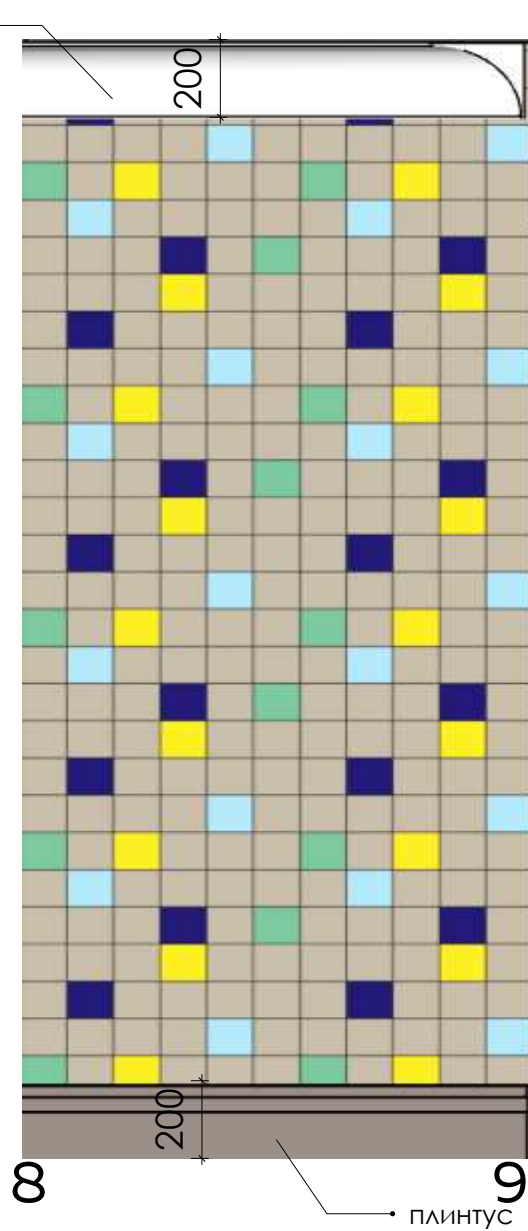


Помещение 2.5.1
рис. 11




Помещение 2.5.1
рис. 12

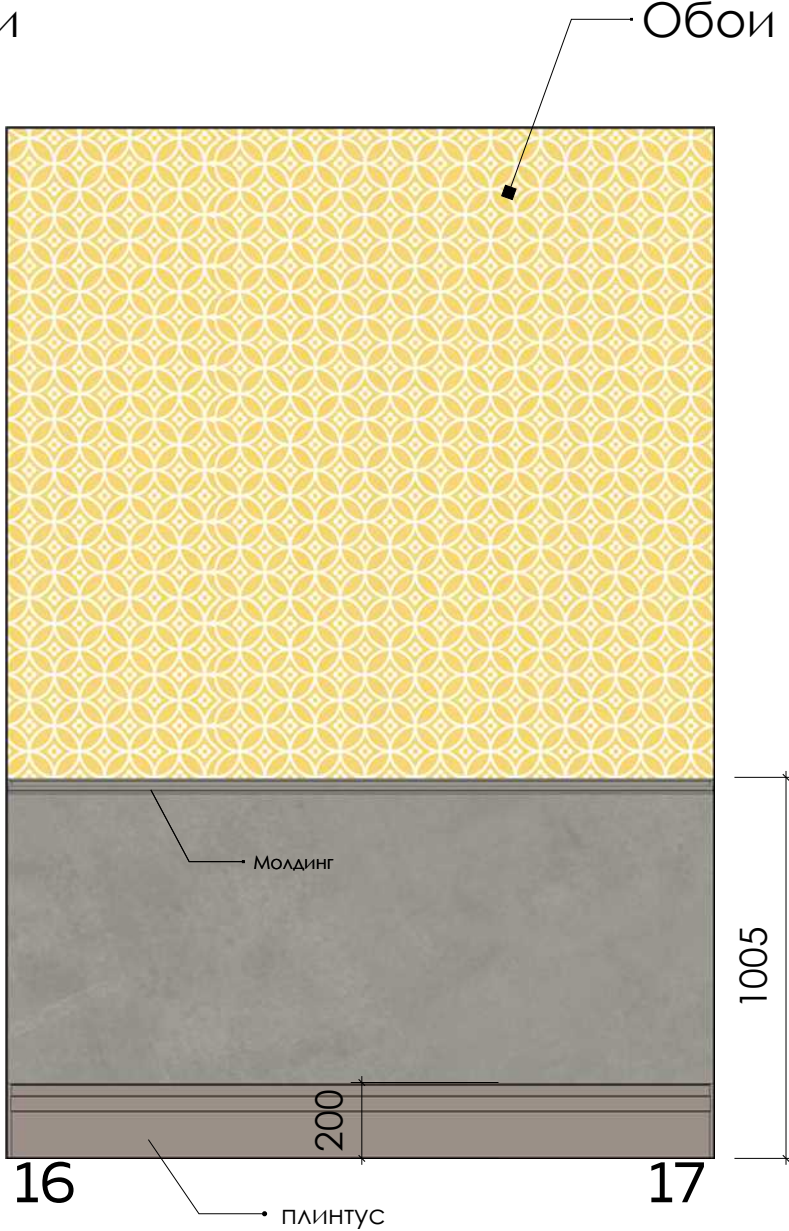

Помещение 2.5.1
рис. 13

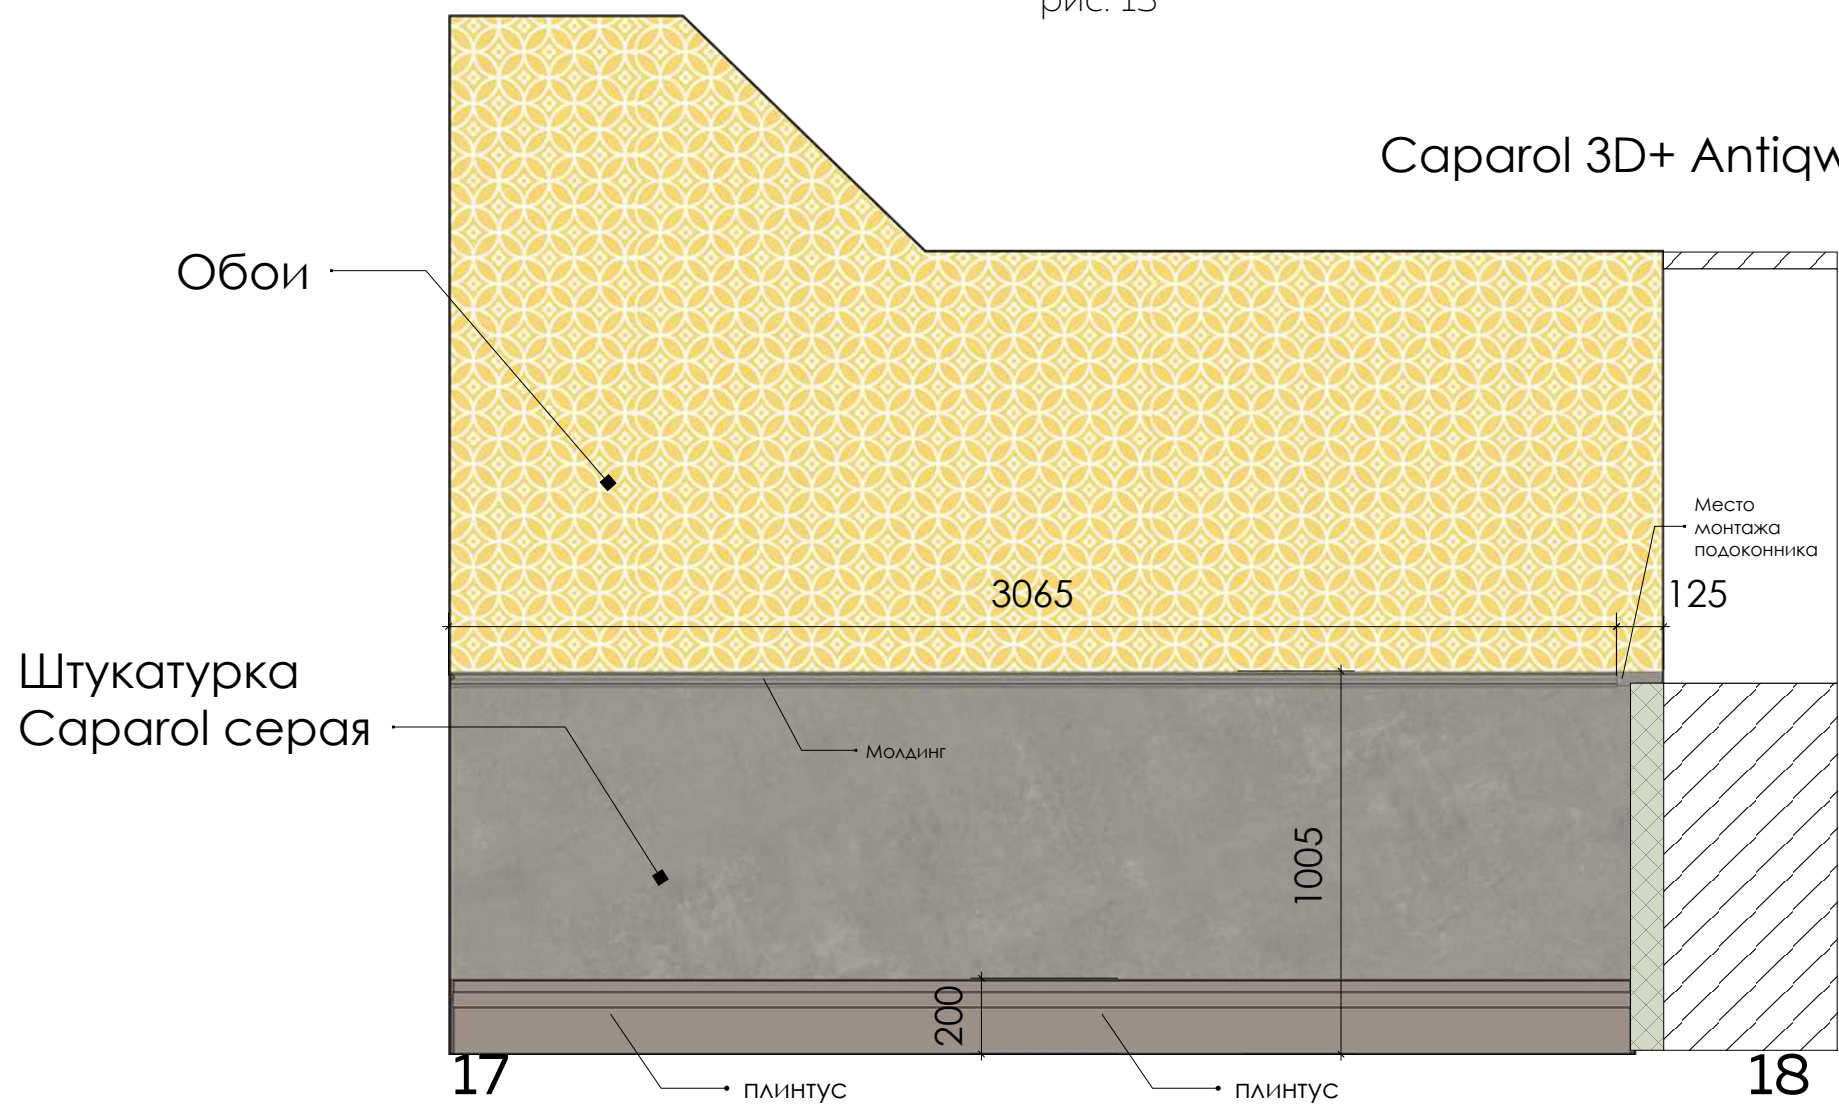


Помещение 2.5.1
рис. 14

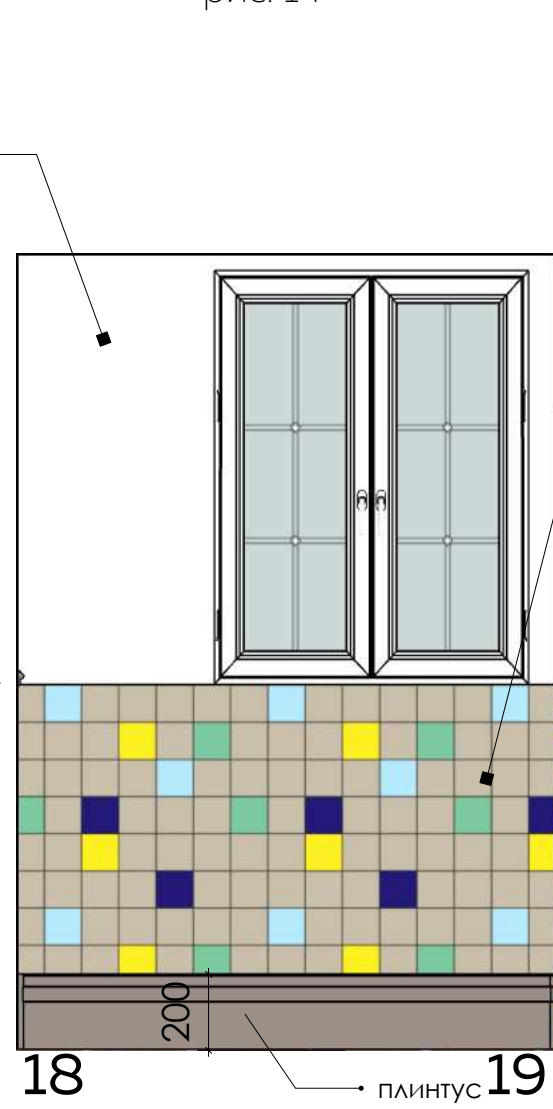

Помещение 2.5.1
рис. 15




Помещение 2.5.1
рис. 16

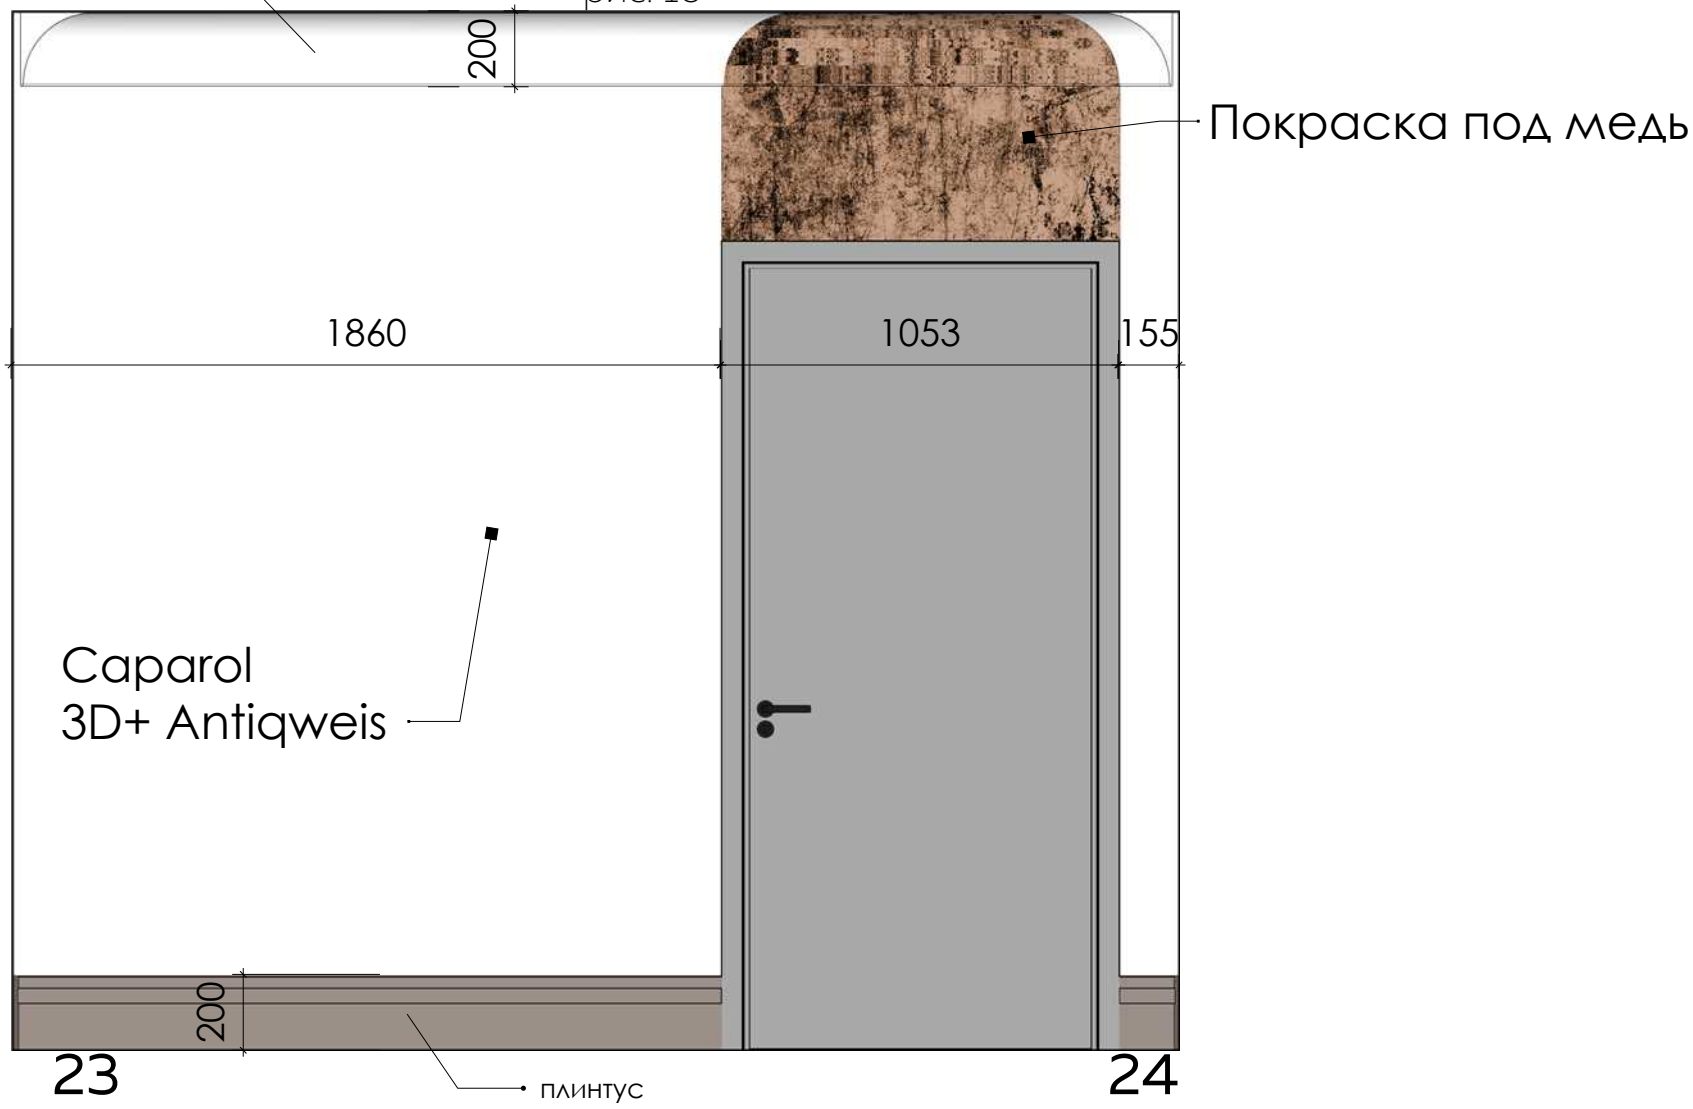

Желтая плитка Rako 10x10

Помещение 2.5.2

Белая плитка Rako 10x10

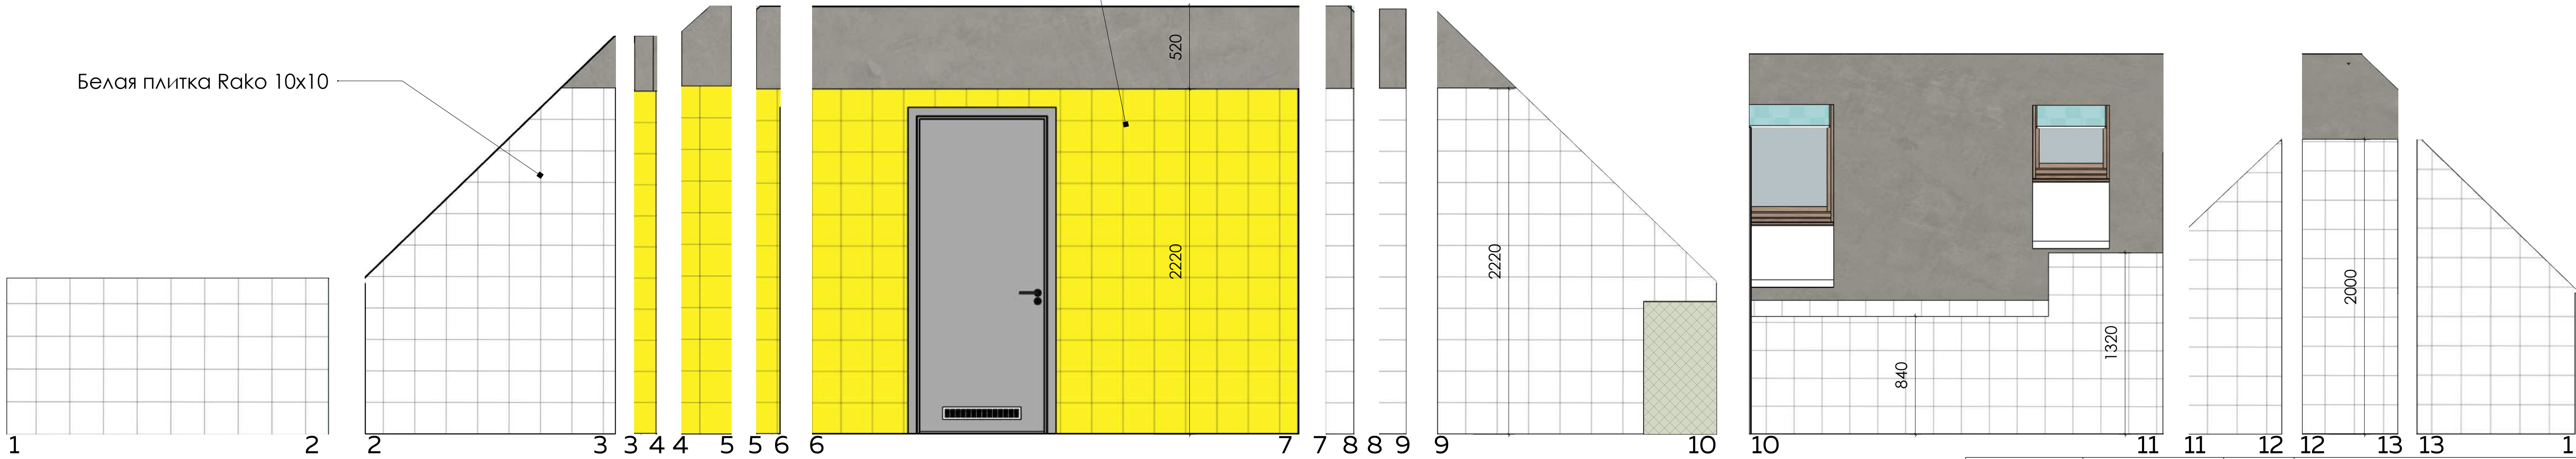




IMLA

LLC IMLA
Pietara str. 36, app. 20
Calea, Urmato 65000
email: info@imla.pro

28.06.2020

Адрес объекта:
Kilinskiego 22A58-500 Jelenia Góra, Польша

Развертки стен 3 этажа
М 1:50

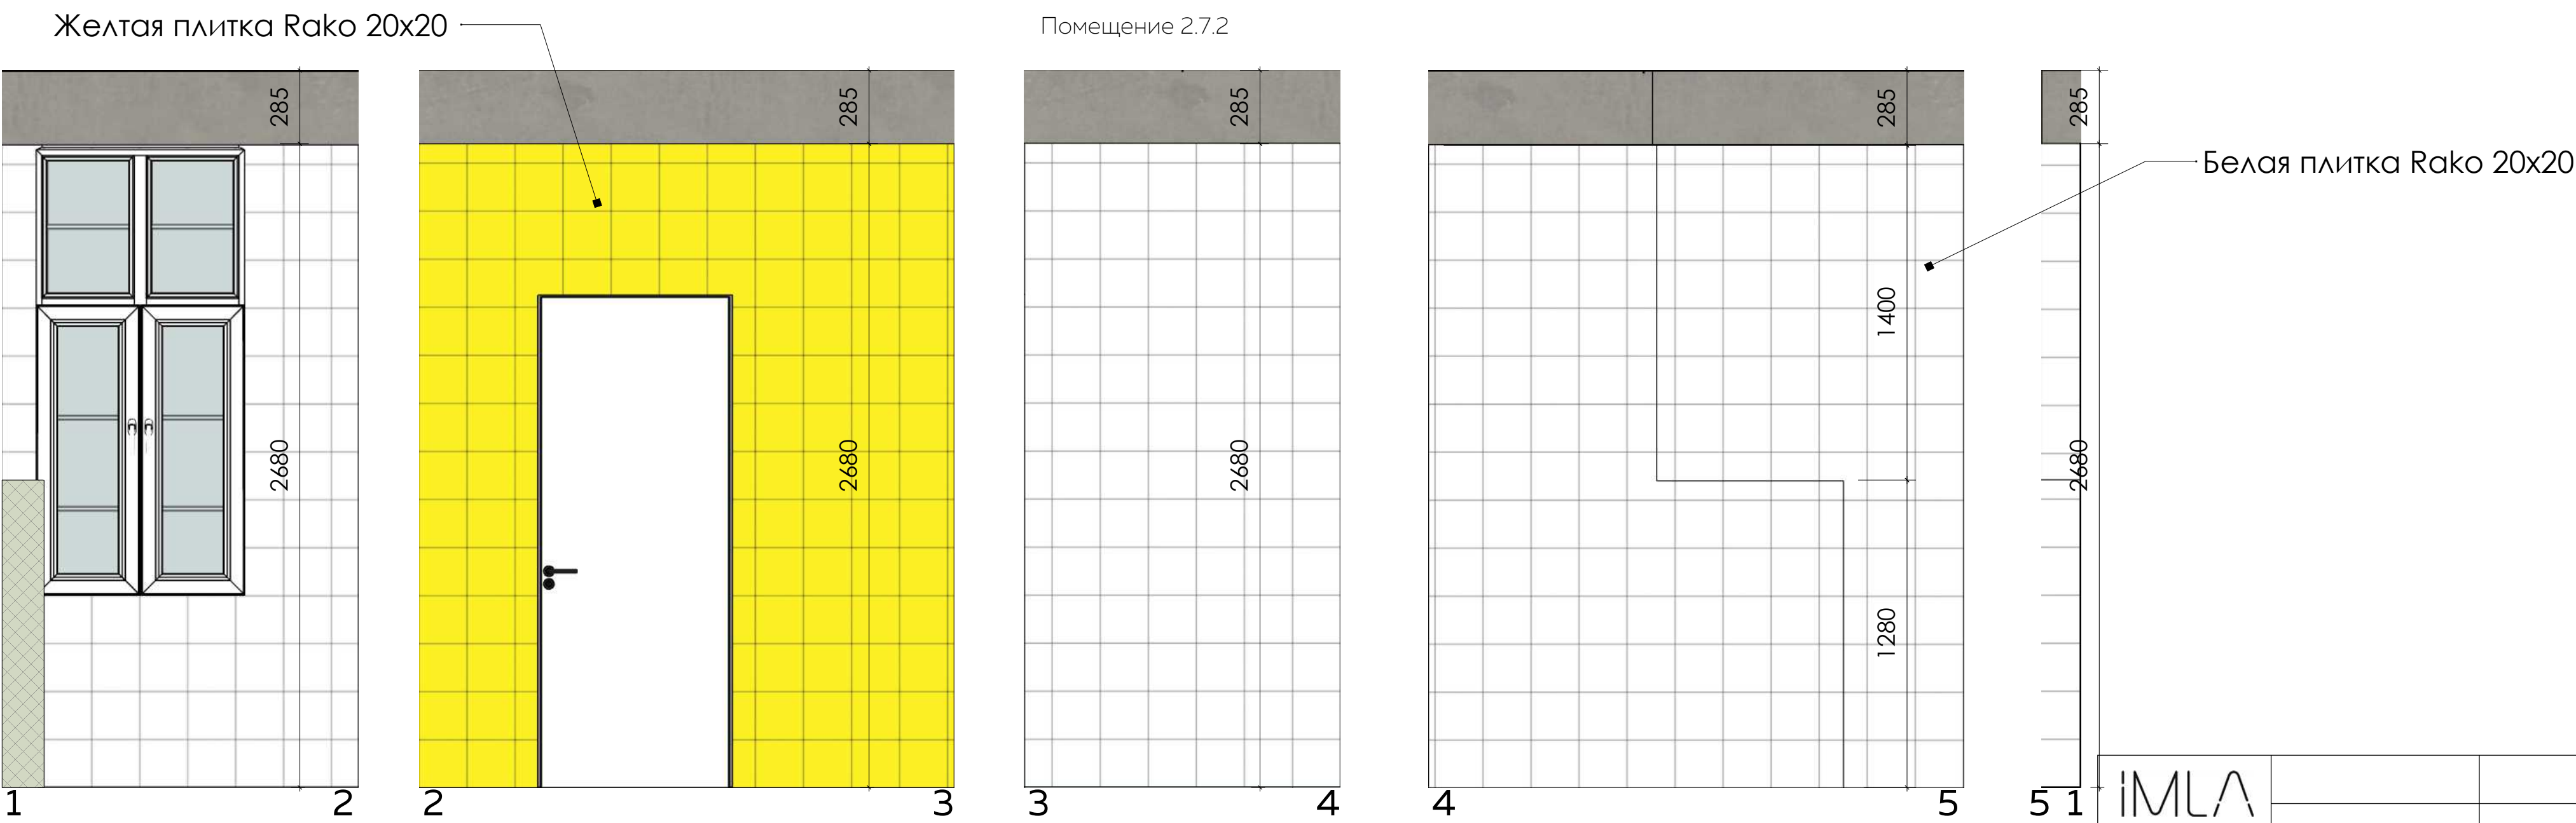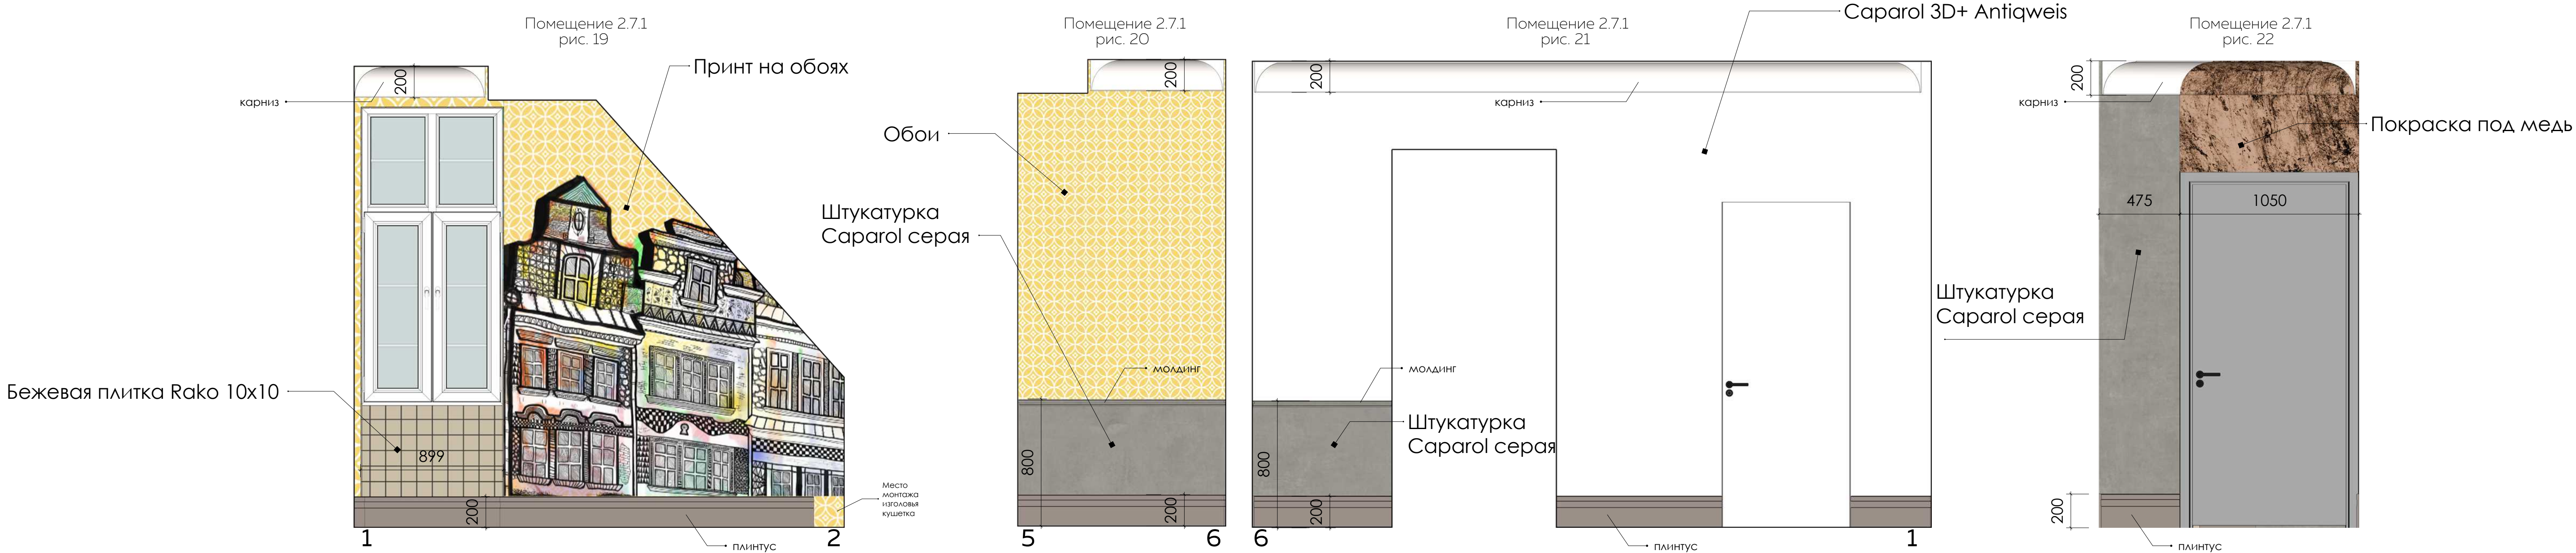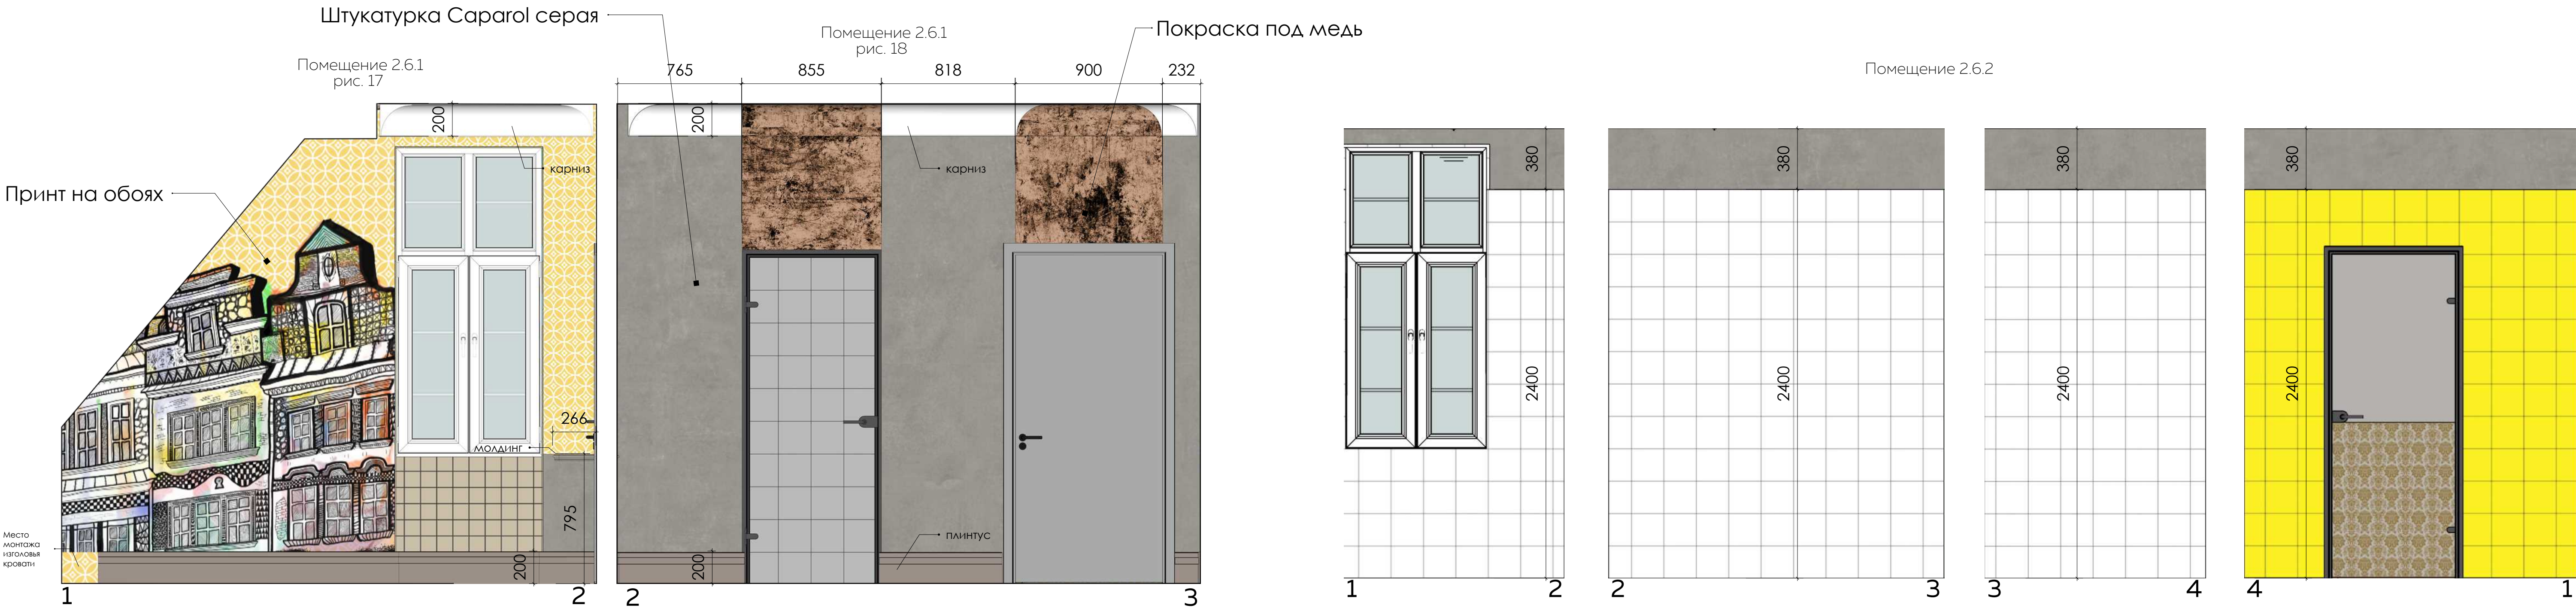



Отделка оконных проемов

Отделка проемов входных дверей в номер

Бежевая плитка Rako 10x10


Зеркальная плитка Rako 10x10

Раскладка разноцветной плитки Rako 10x10


Бежевая плитка Rako 10x10




Помещение 2.6.2
СД-1

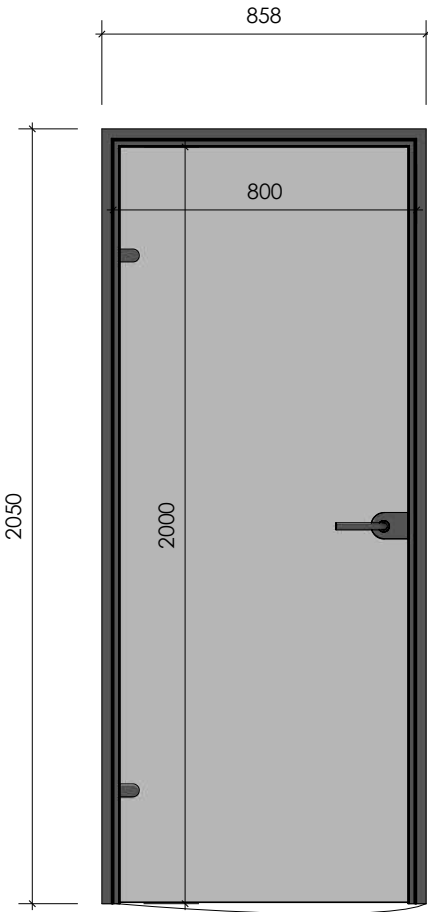


Стеклонная дверь
с алюминиевой рамой

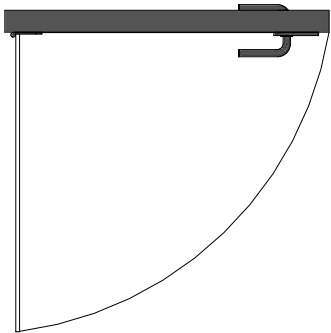


Помещение 2.8.2
СД-1

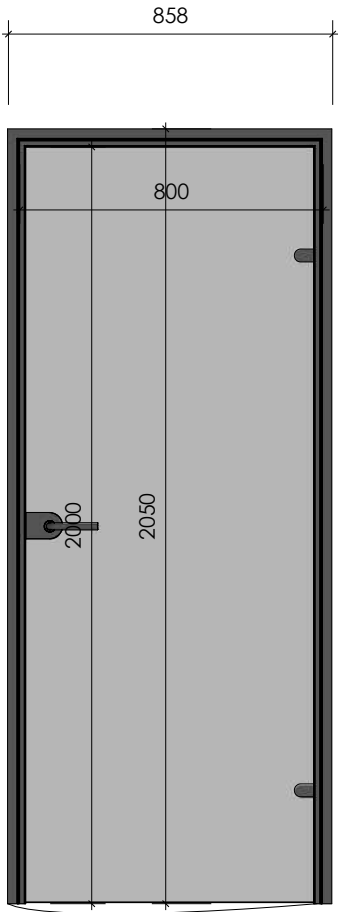

Стеклонная дверь
с алюминиевой рамой

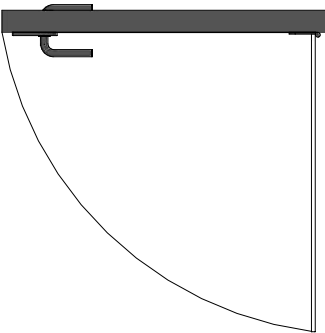


Помещение 2.3
С-1

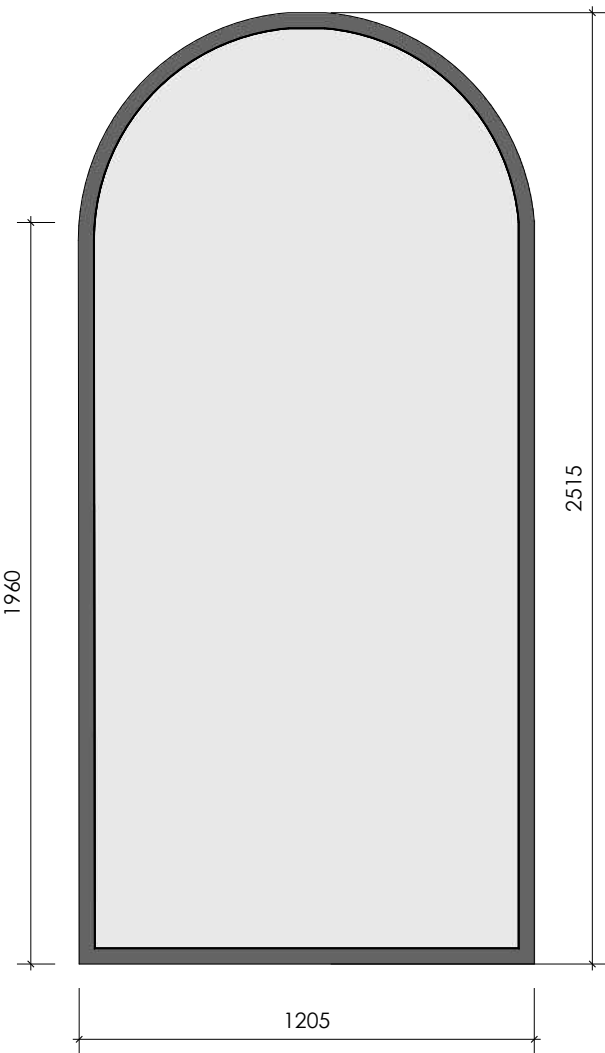


Стеклонная
перегородка без двери


Помещение 2.2
ППД-1

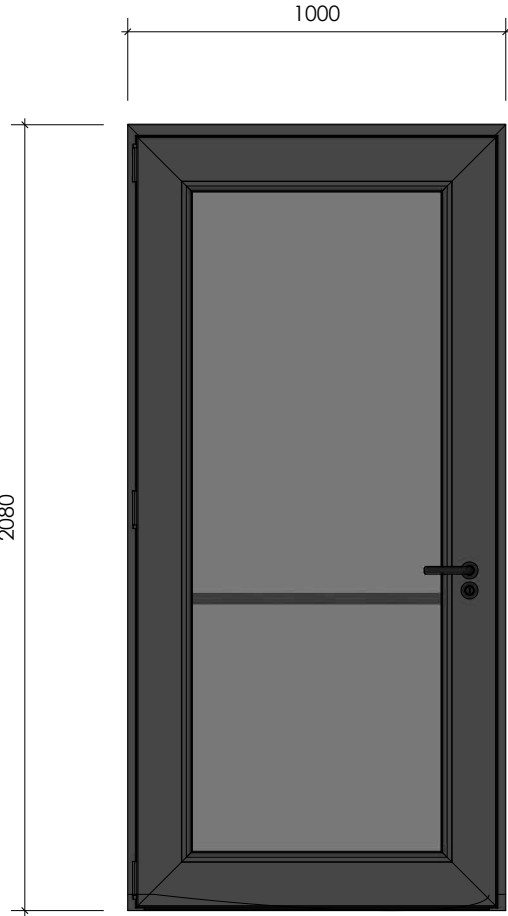

Противопожарная дверь
с ручкой "антипаника"

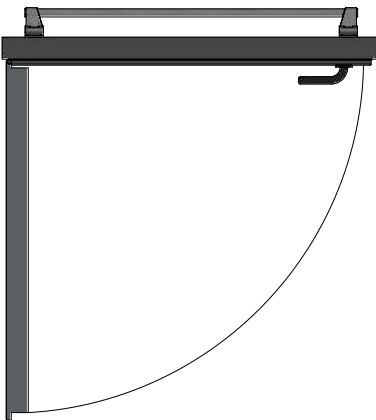

Помещение 2.3
ППД-1

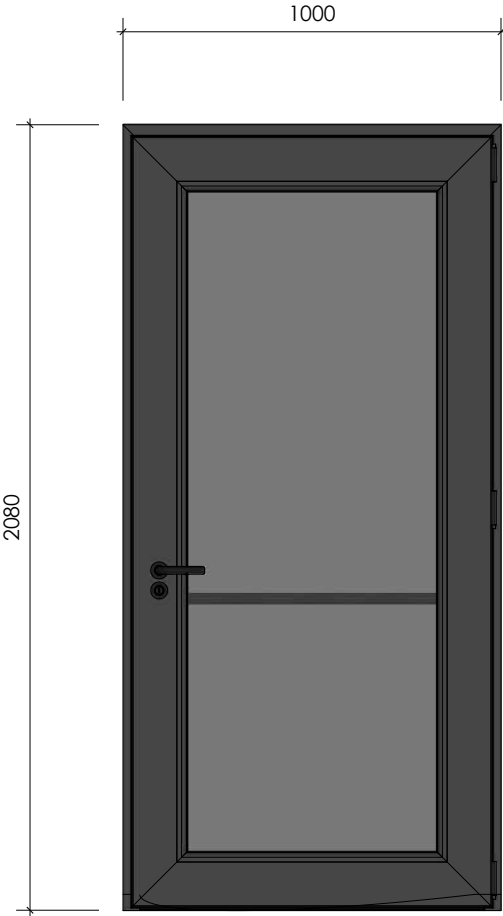

Противопожарная дверь
с ручкой "антипаника"

