
# Дизайн-проект гриль-бара "Дика качка"




| 11010/   | 07.03.2020    |  |
|--|---------------|--|
| LLC IMLA. Pastera str. 36, app. 20 Odesa, Ukraine 65000 email: info@imla.pro | Адрес объекта |  |

## План кладочный и маркировочный 1:50 М

Стеклянная-окно гармошка безрамное

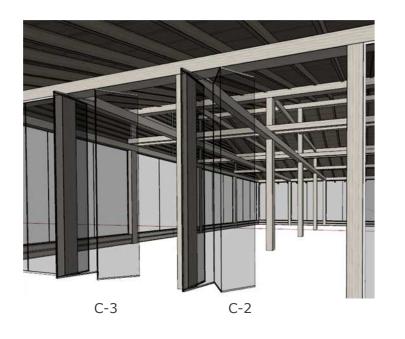

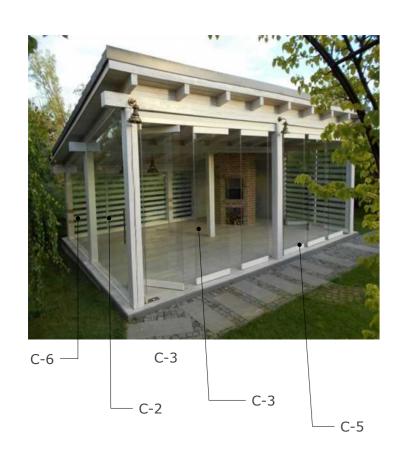


| Экспликация        | Площадь      |
|--------------------|--------------|
| № 1 Зал гриль-бара | 106,16 м кв. |
| № 2 Teppaca        | 52,25 м кв.  |
| Итого:             | 158,41 м кв. |


— Дерево существующее


— ОСБ 12мм

Барная стойка (фанера)



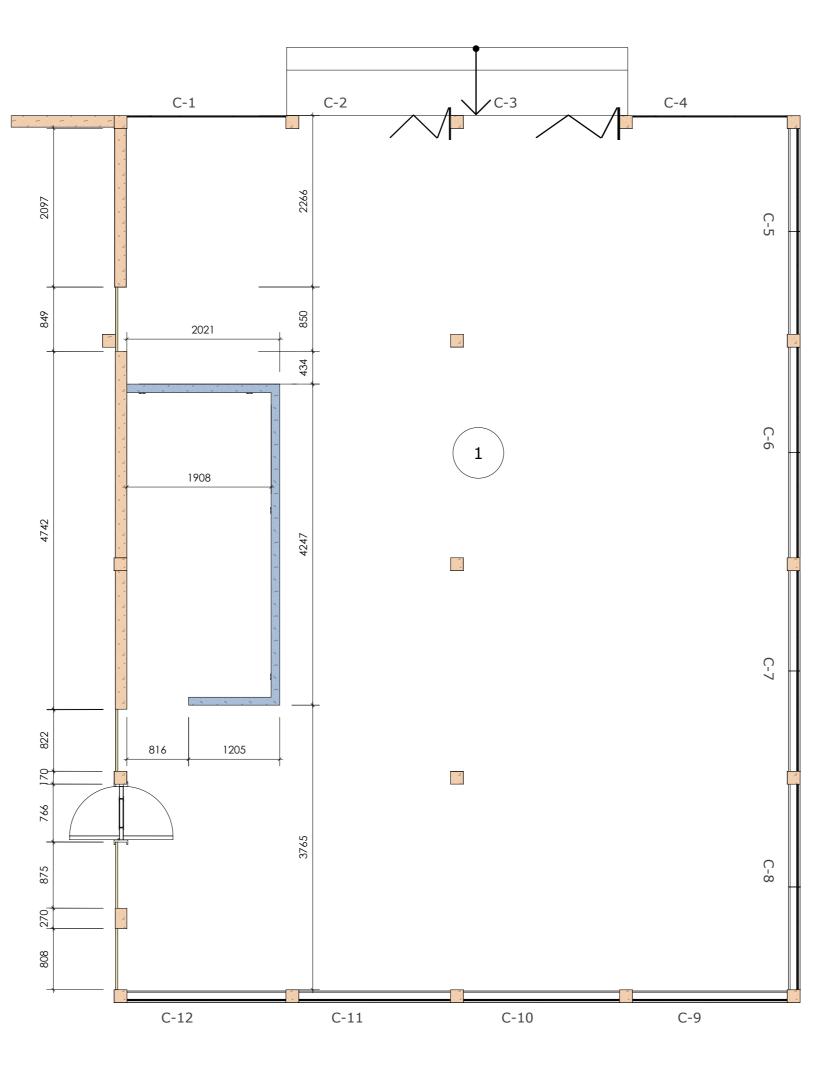

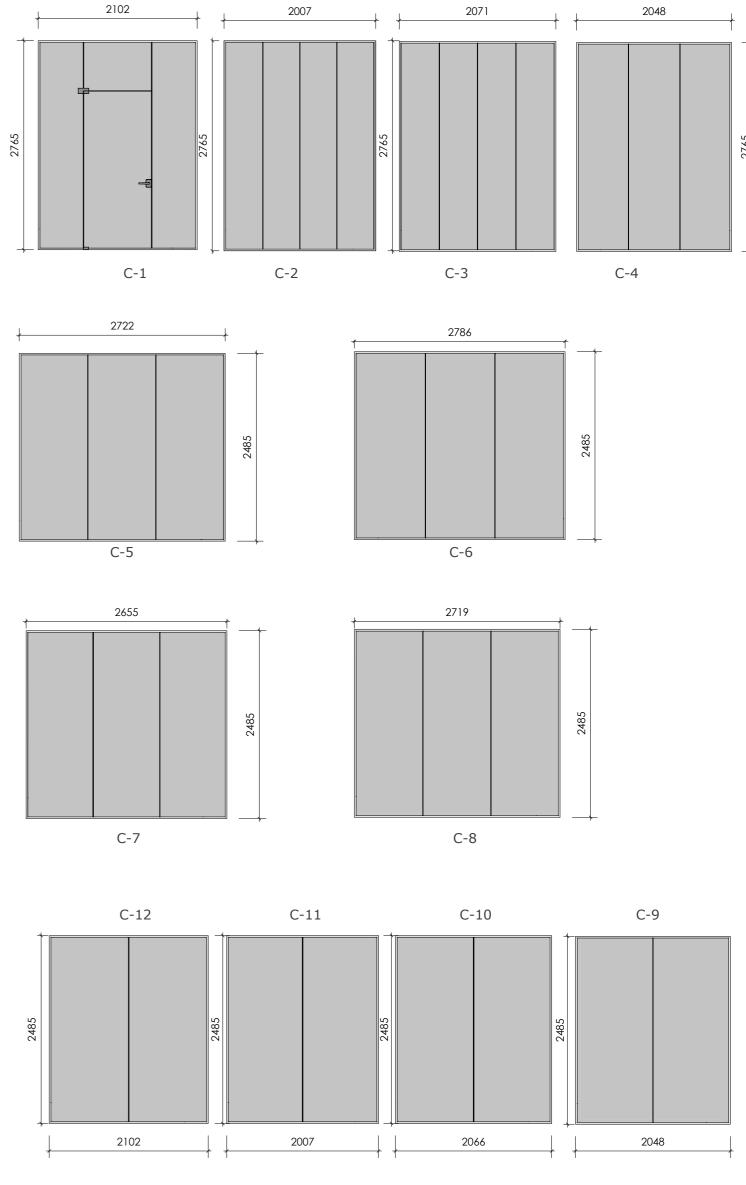

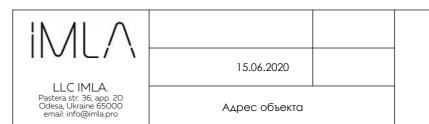


План разверток стен 1:50 М

4

4

**Q** (\*\*)

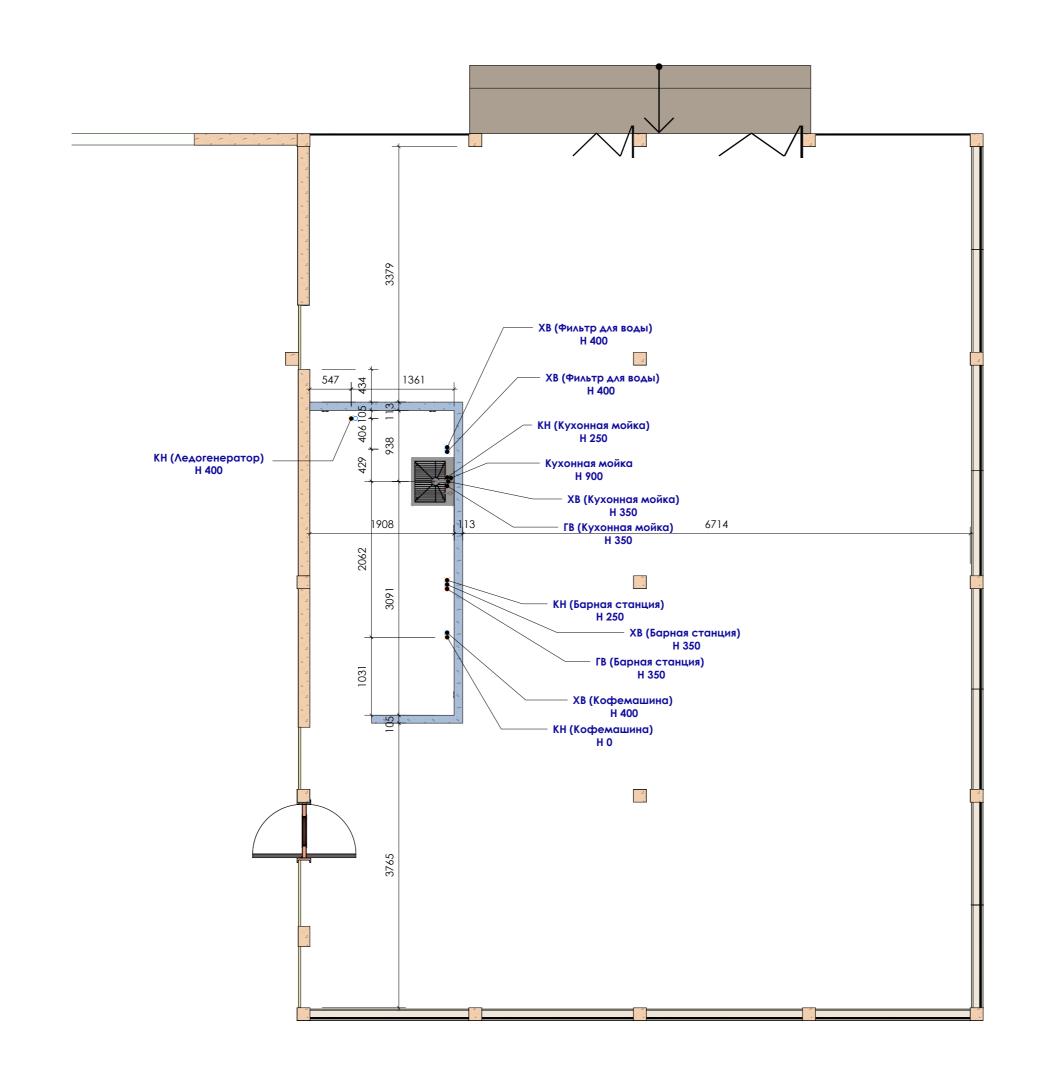

— Дерево существующее

— ОСБ 12мм


— Барная стойка (фанера)

LLC IMLA.
Pastera str. 36, app. 20
Odesa, Ukraine 65000
email: info@imla.pro

Aдрес объекта

#### План потолка 1:50 М



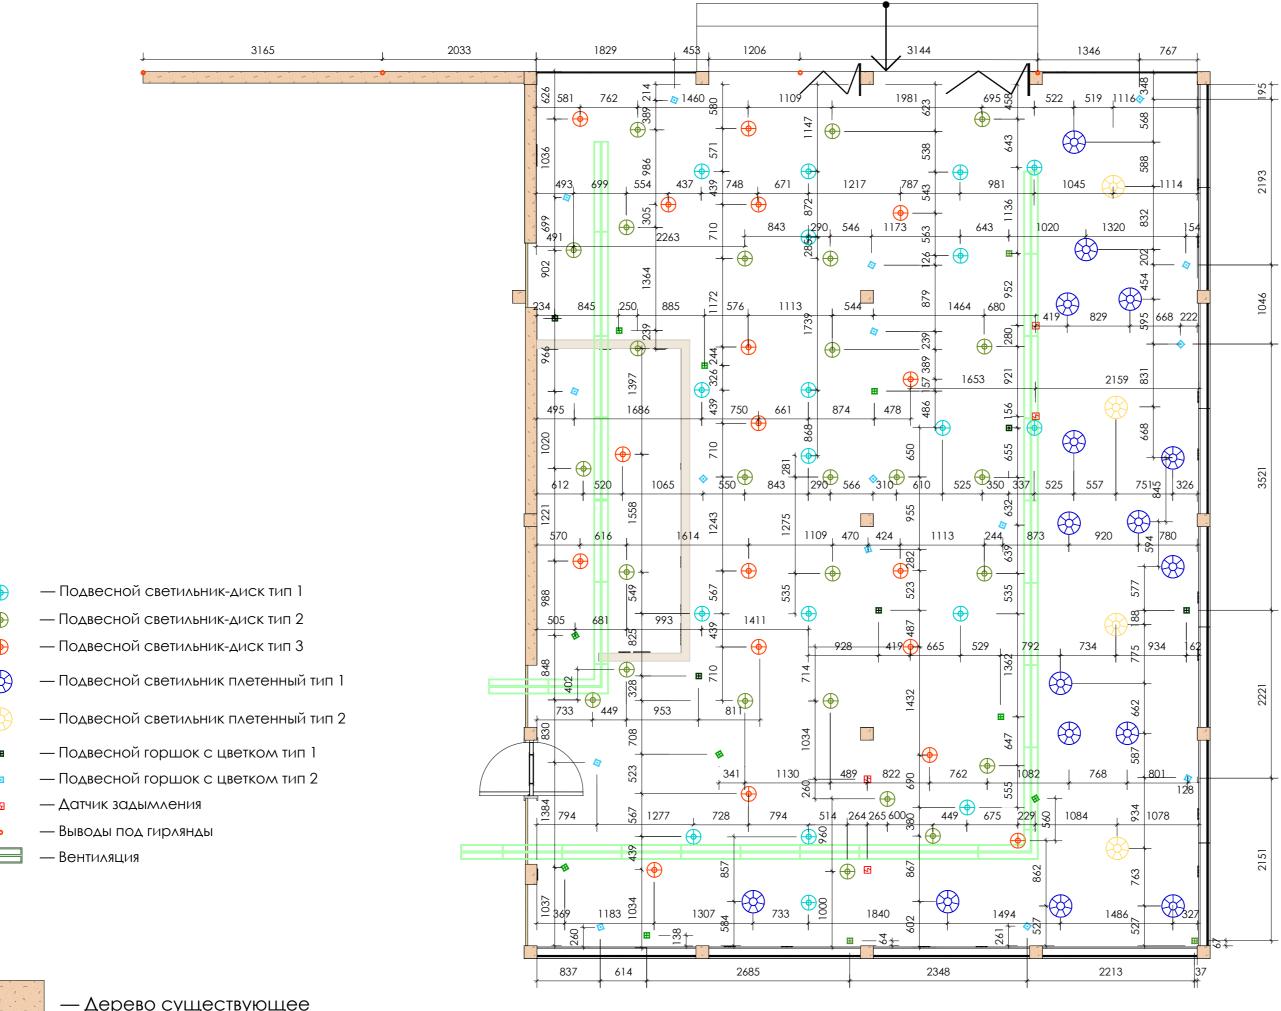


| Наименование                         | Количество |
|--------------------------------------|------------|
| Подвесной светильник-диск тип 1      | 19         |
| Подвесной светильник-диск тип 2      | 25         |
| Подвесной светильник-диск тип 3      | 19         |
| Подвесной светильник плетенный тип 1 | 17         |
| Подвесной светильник плетенный тип 2 | 4          |
| Подвесной горшок с цветком тип 1     | 8          |
| Подвесной горшок с цветком тип 2     | 9          |
| Датчик задымления                    | 4          |
| Выводы под гирлянды                  | 8          |


| — Дерево существующее |
|-----------------------|
|                       |

— ОСБ 12мм



### План включателей с привязками к светильникам 1:50 М

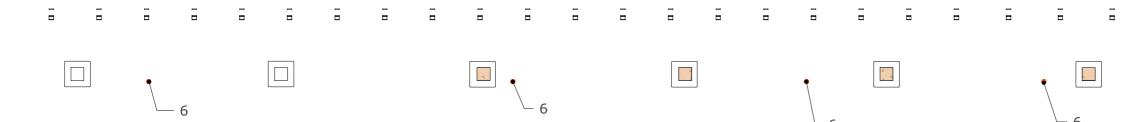

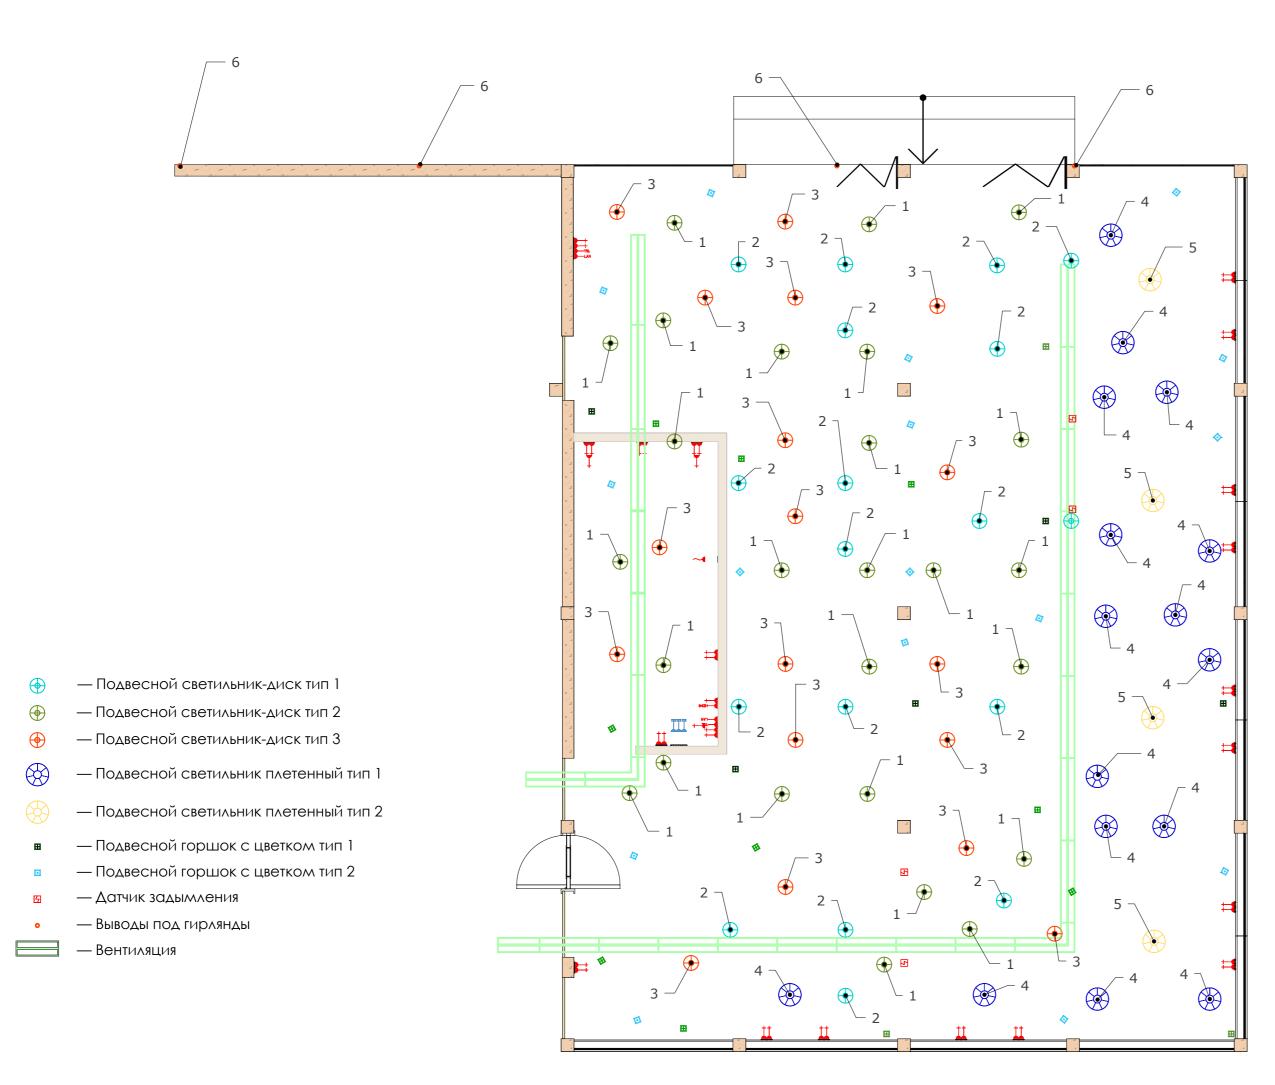


| Наименование                         | Количество |
|--------------------------------------|------------|
| Подвесной светильник-диск тип 1      | 19         |
| Подвесной светильник-диск тип 2      | 25         |
| Подвесной светильник-диск тип 3      | 19         |
| Подвесной светильник плетенный тип 1 | 17         |
| Подвесной светильник плетенный тип 2 | 4          |
| Подвесной горшок с цветком тип 1     | 8          |
| Подвесной горшок с цветком тип 2     | 9          |
| Датчик задымления                    | 4          |
| Выводы под гирлянды                  | 8          |

— Дерево существующее

— ОСБ 12мм



#### План высот свеса светильников 1:50 М

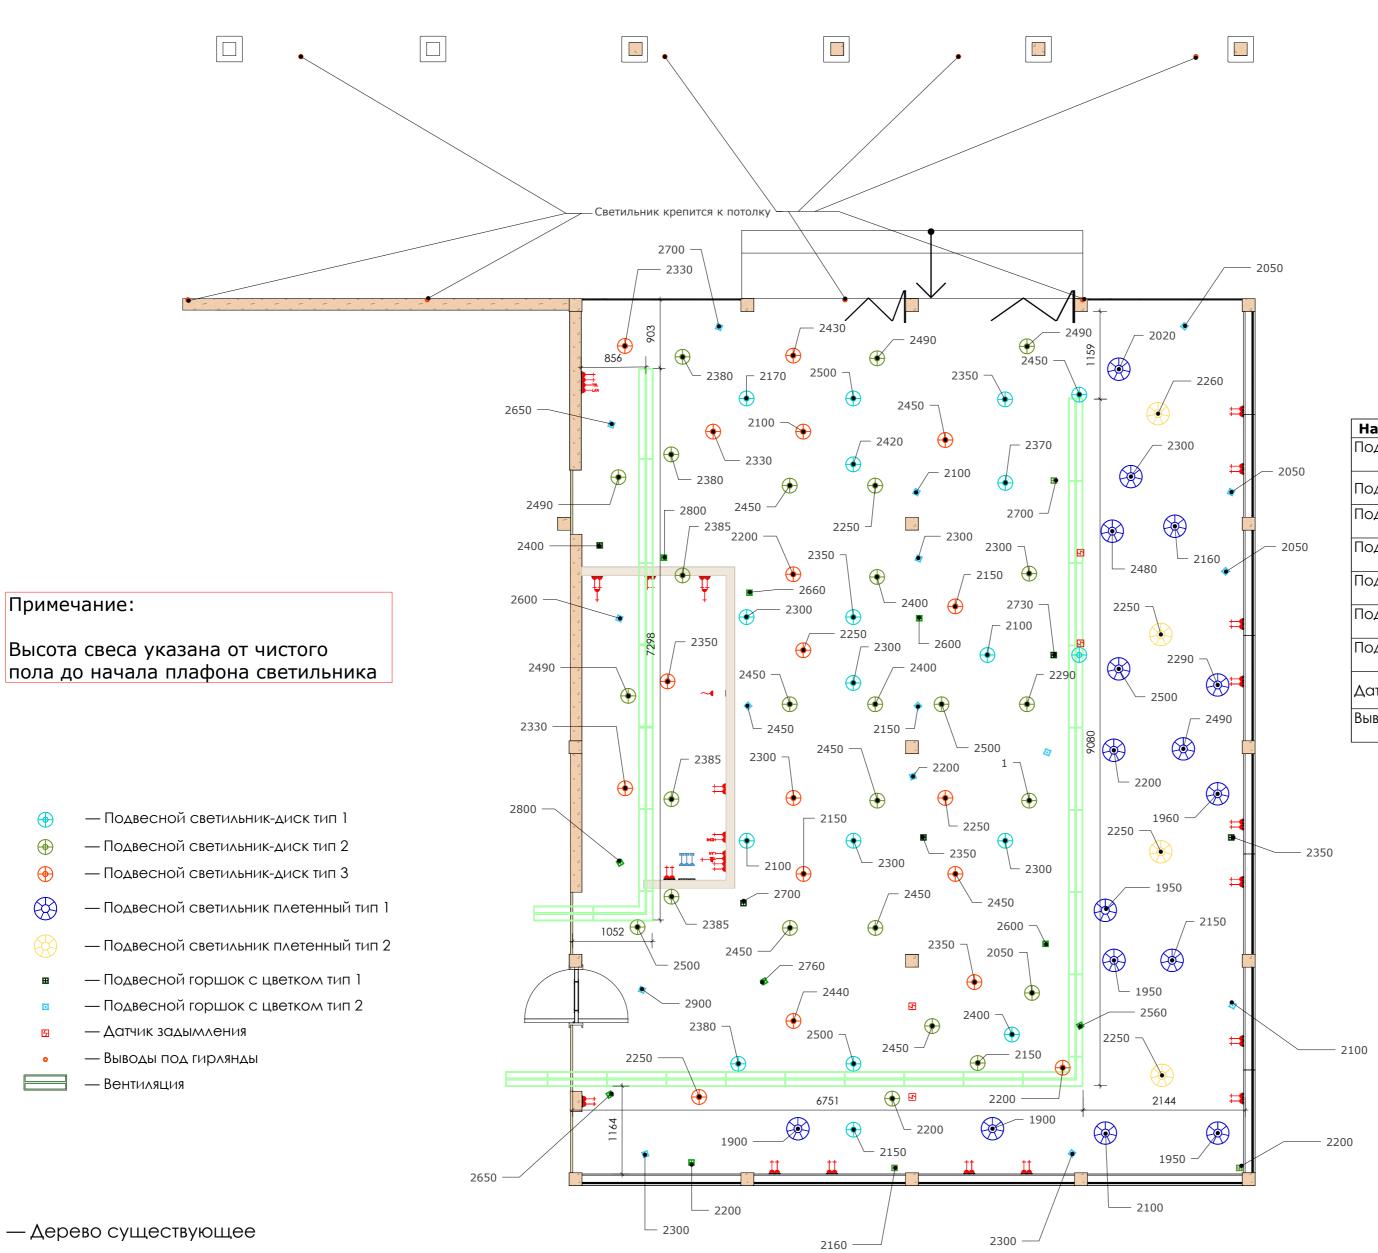

| Наименование                         | Количество |
|--------------------------------------|------------|
| Подвесной светильник-диск тип 1      | 19         |
| Подвесной светильник-диск тип 2      | 25         |
| Подвесной светильник-диск тип 3      | 19         |
| Подвесной светильник плетенный тип 1 | 17         |
| Подвесной светильник плетенный тип 2 | 4          |
| Подвесной горшок с цветком тип 1     | 8          |
| Подвесной горшок с цветком тип 2     | 9          |
| Датчик задымления                    | 4          |
| Выводы под гирлянды                  | 8          |


— Дерево существующее


Примечание:

— OCБ 12мм



3 ...

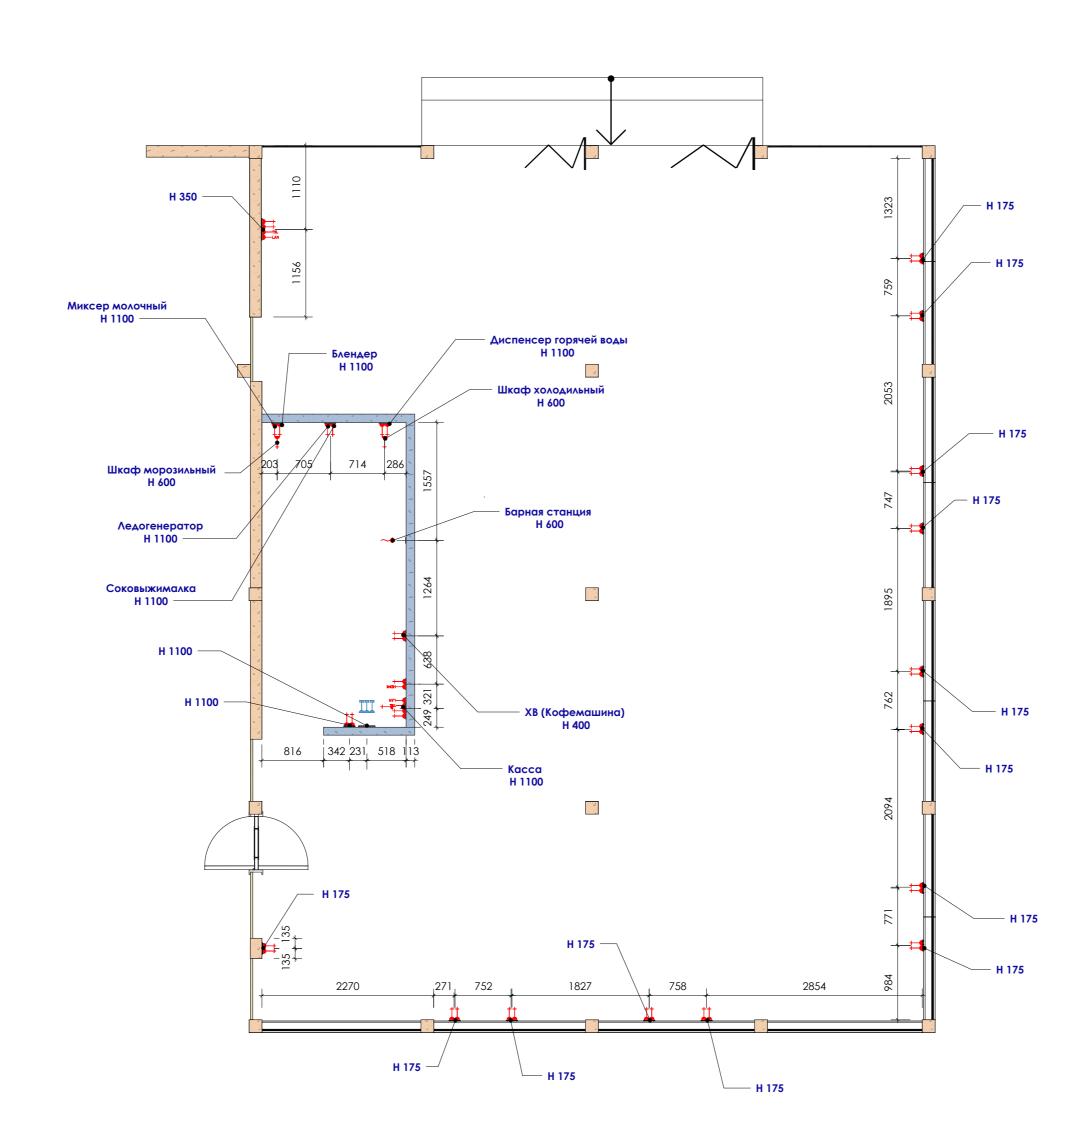


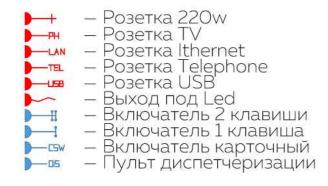


— Дерево существующее

— ОСБ 12мм



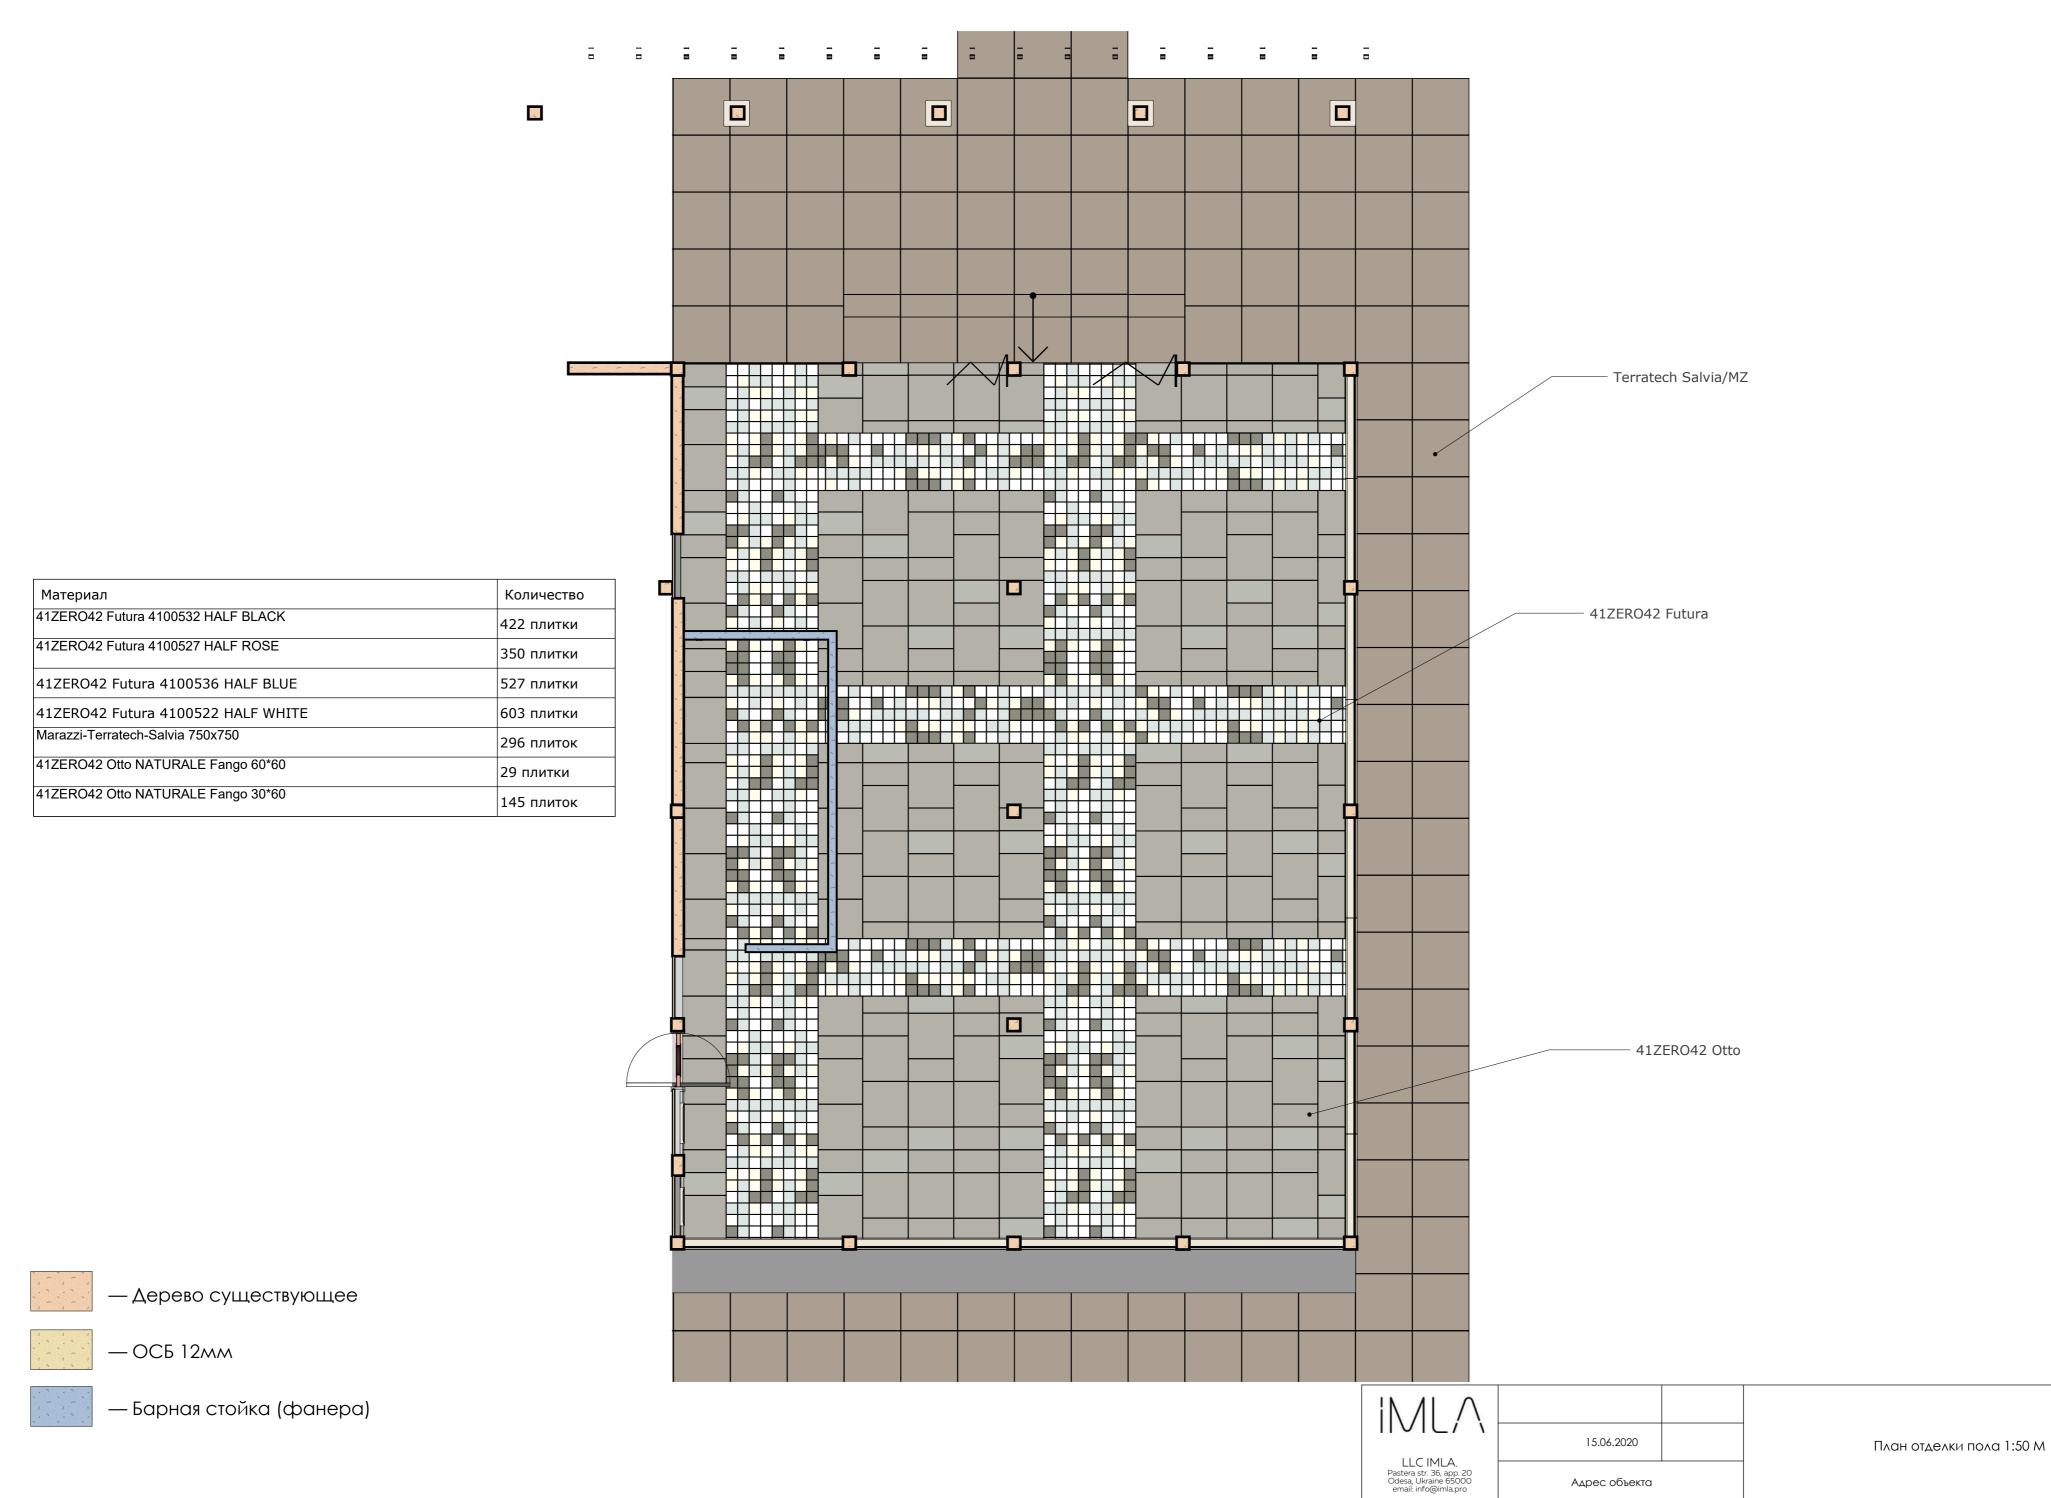

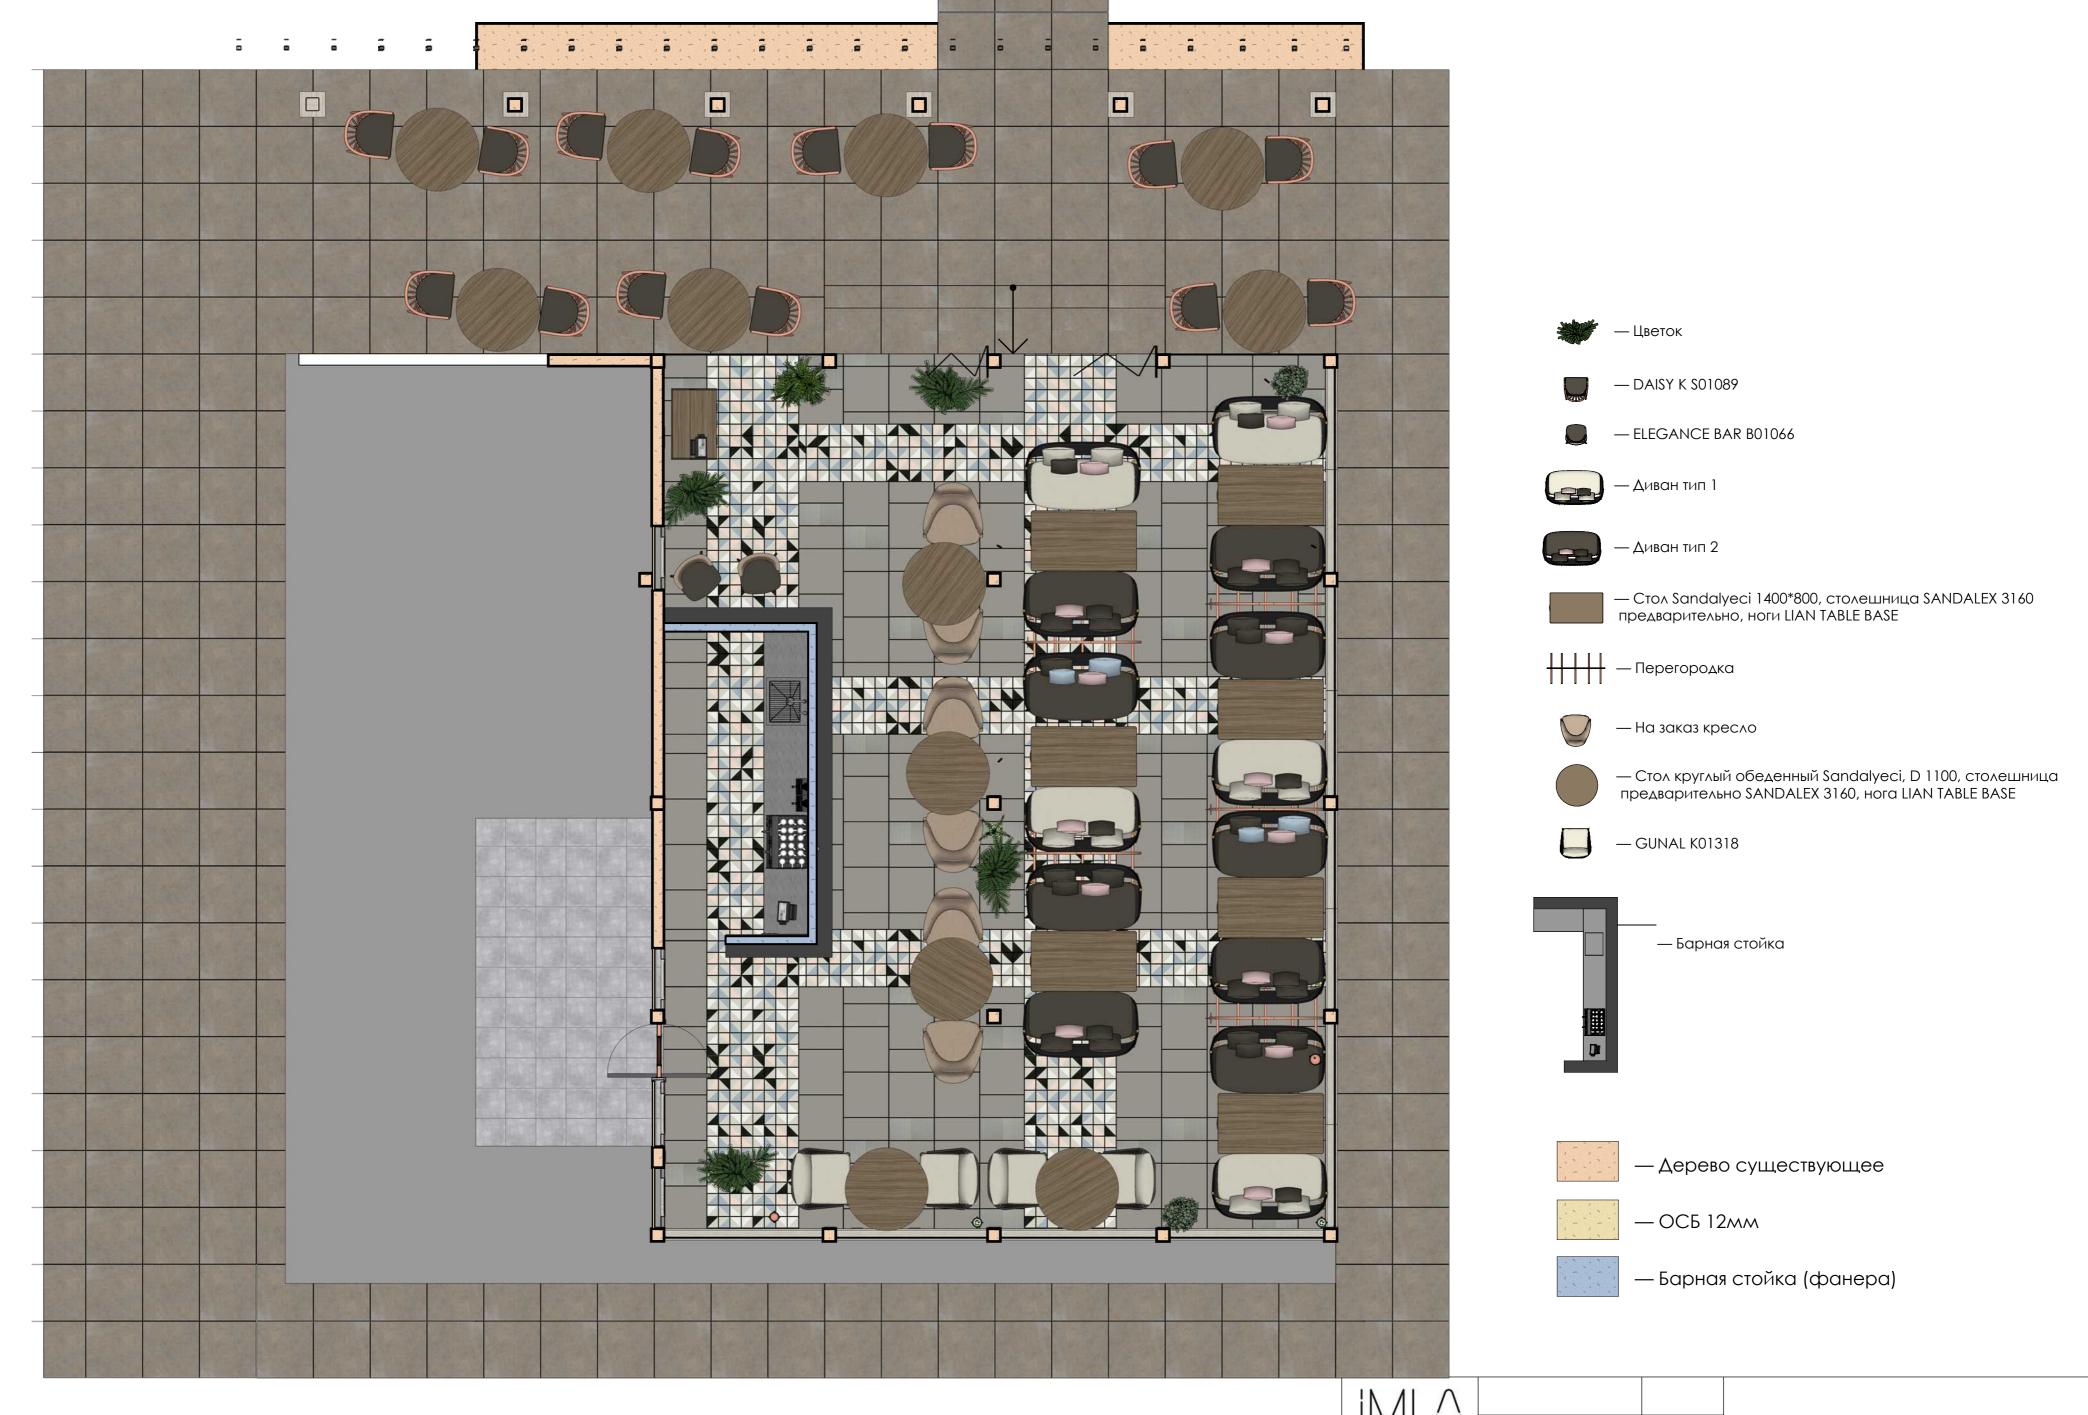

LLC IMLA.
Pastera str. 36, app. 20
Odesa, Ukraine 65000
email: info@imla.pro

Aдрес объекта