

Кострище при отеле Platium



IMLA

LLC IMLA  
Pastera str. 36, app. 20  
Odesa, Ukraine 65000  
email: info@imla.pro


07.03.2020

Адрес объекта

Кострище Platium




План пола и мебели М 1:20

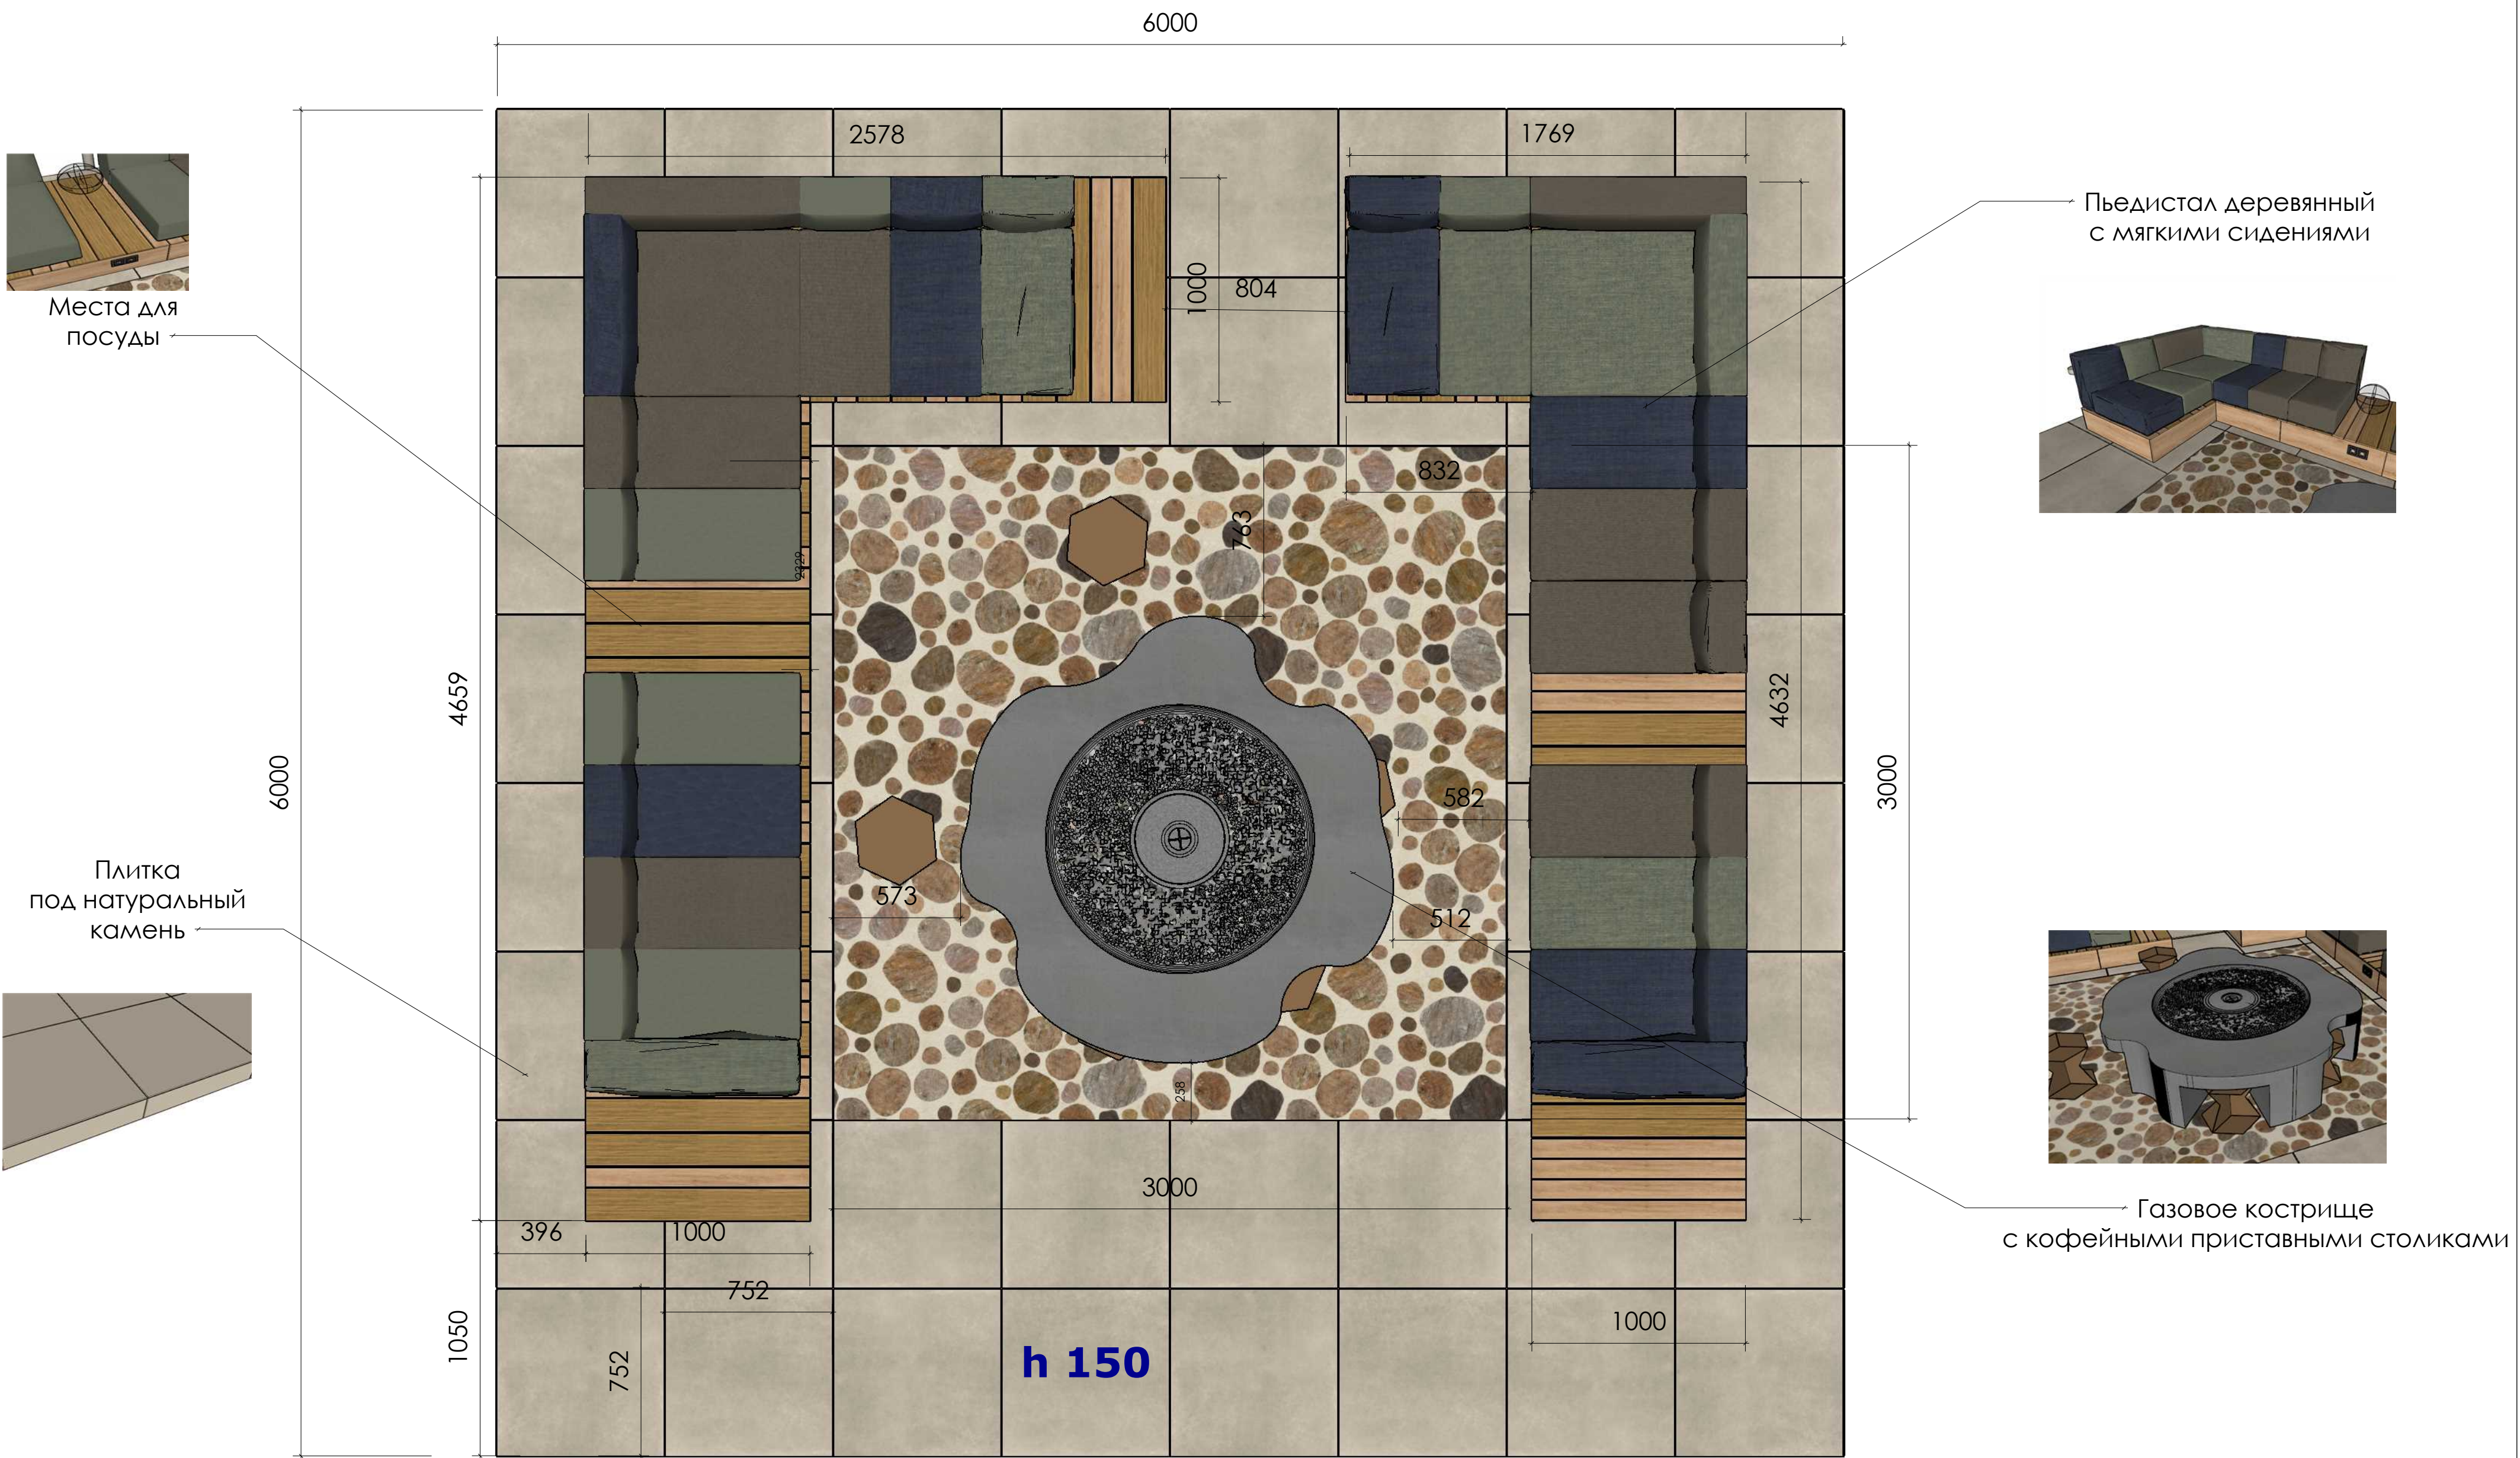



План электрики и освещения М 1:20

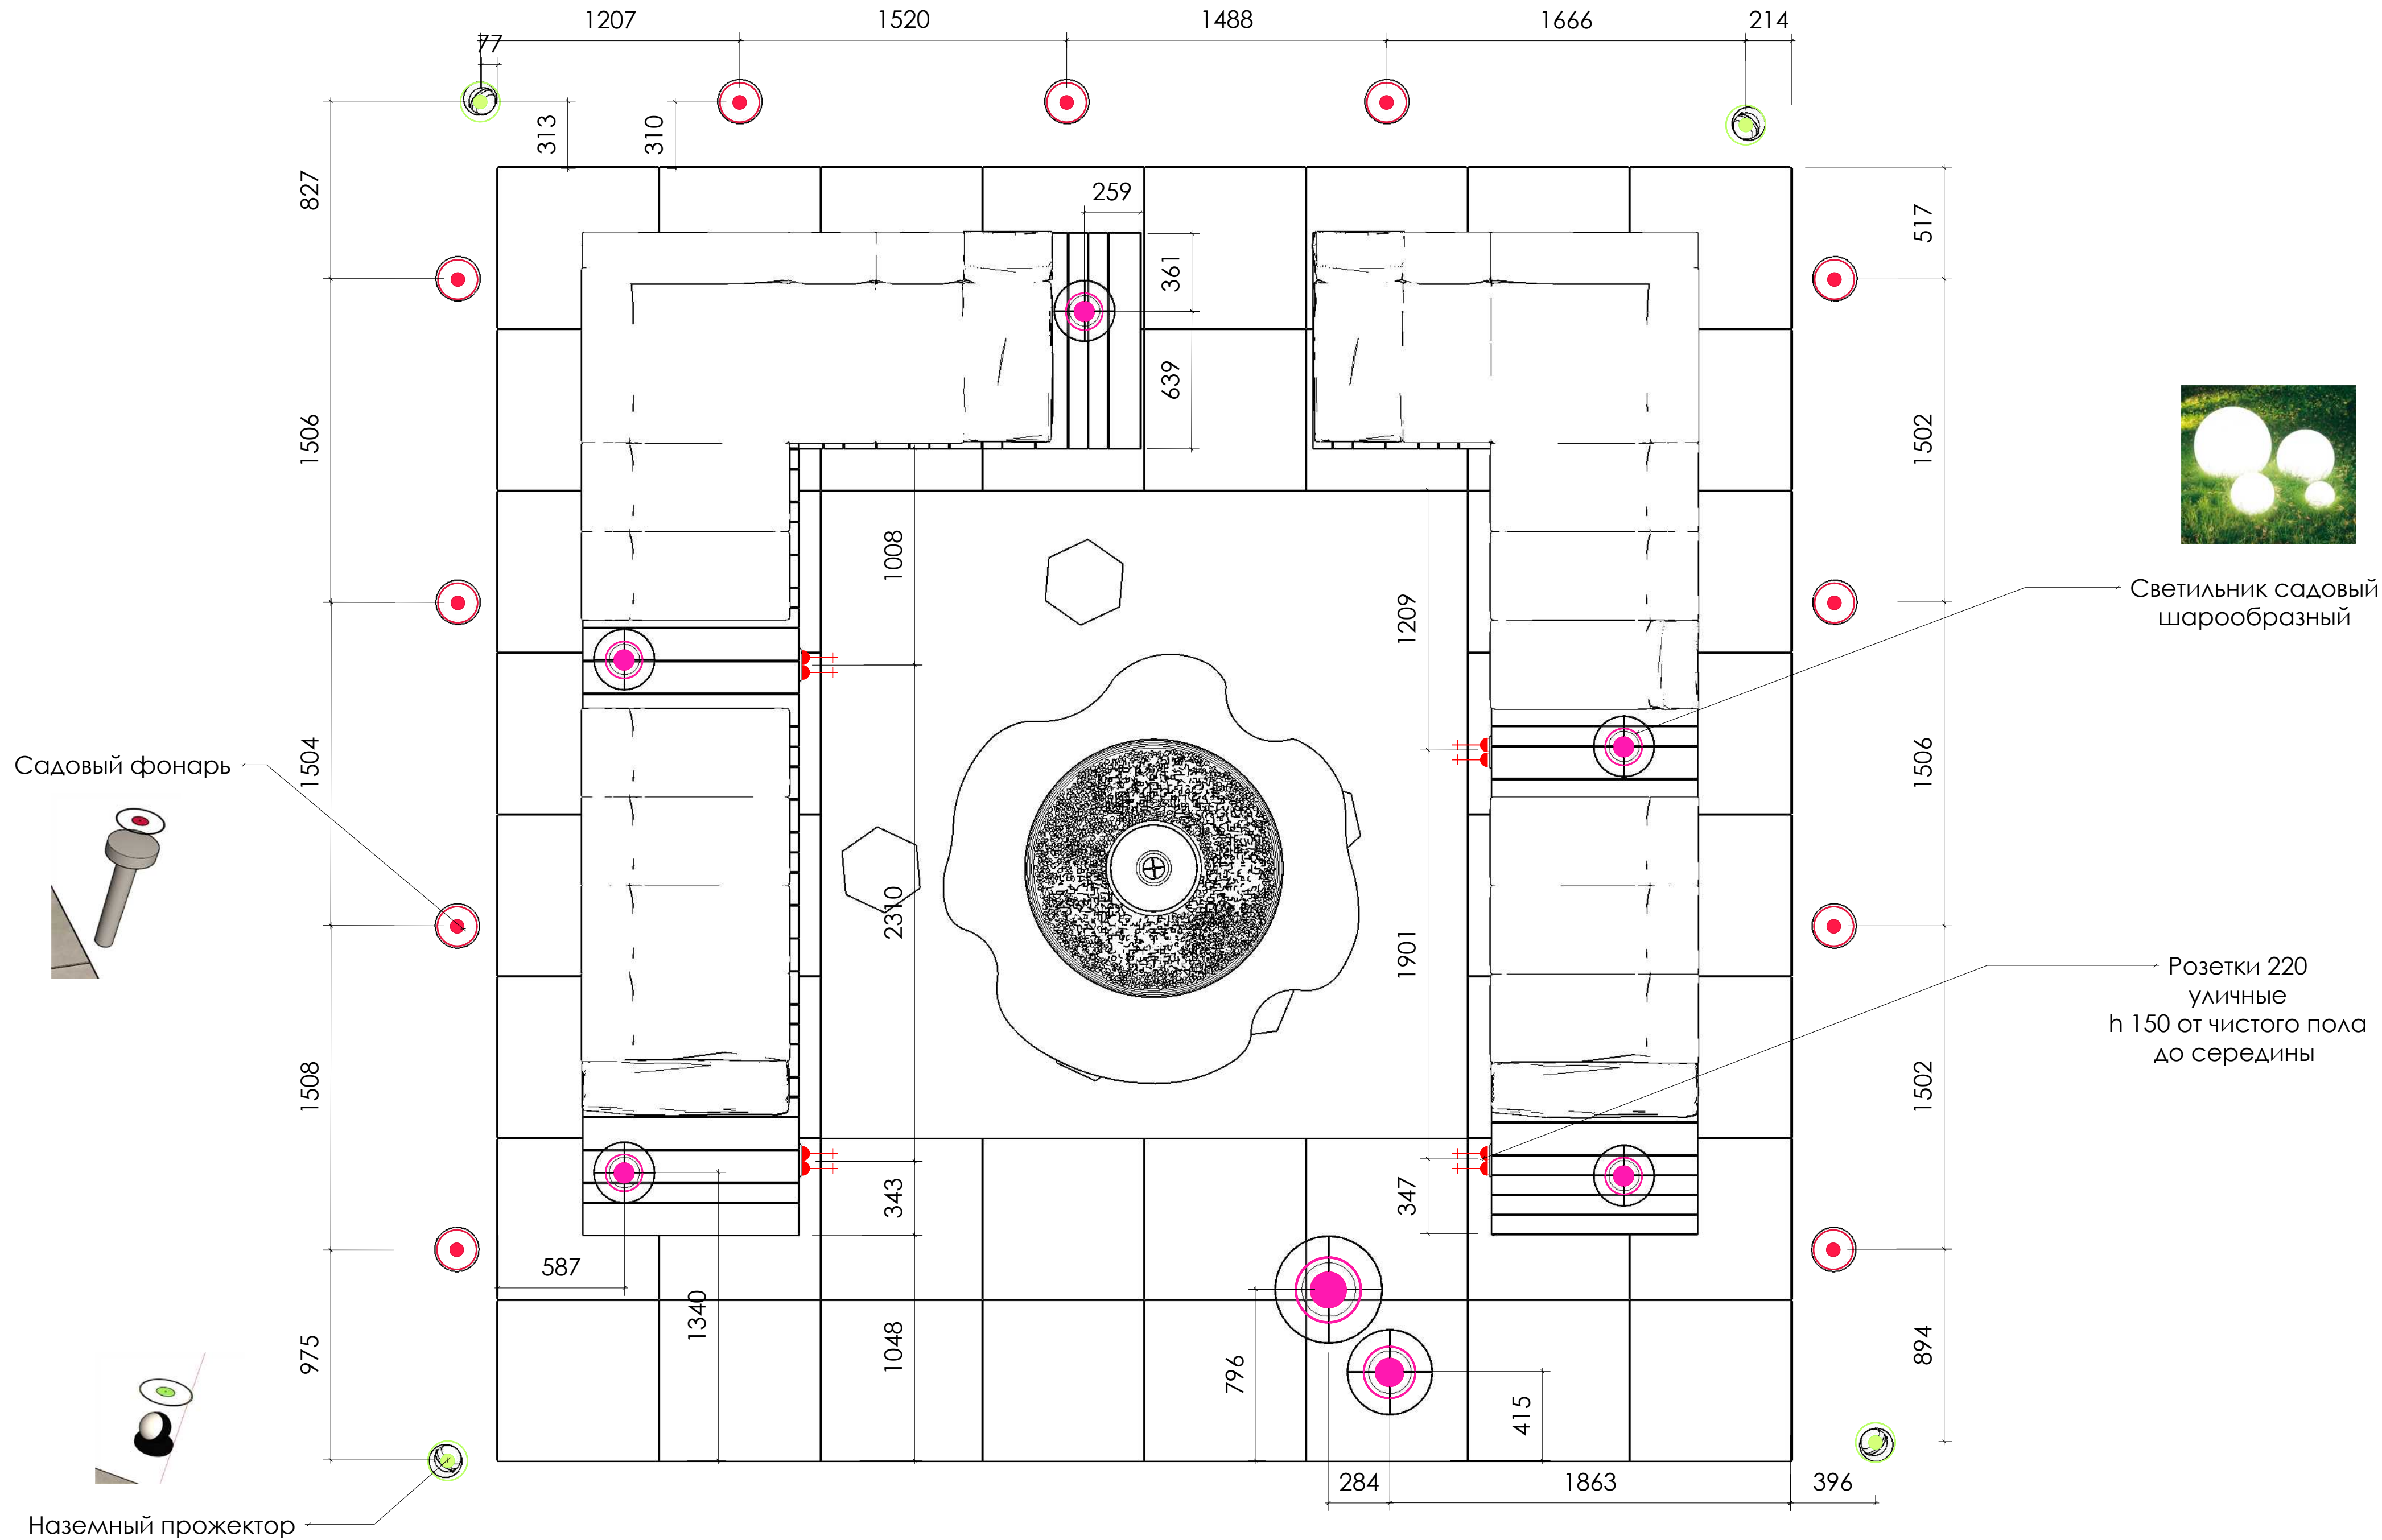

<p>LLC IMLA Pastera str. 36, app. 20 Odesa, Ukraine 65000 email: info@imla.pro</p>	07.03.2020	
	Адрес объекта	
План электрики и освещения кострище М 1:20		